

Утверждена

постановлением администрации

Бодайбинского городского поселения


Схема расположения земельного участка или земельных участков на кадастровом плане территории

Условный номер земельного участка

38:22:000054:ЗУ1

Площадь земельного участка

1295 кв.м.

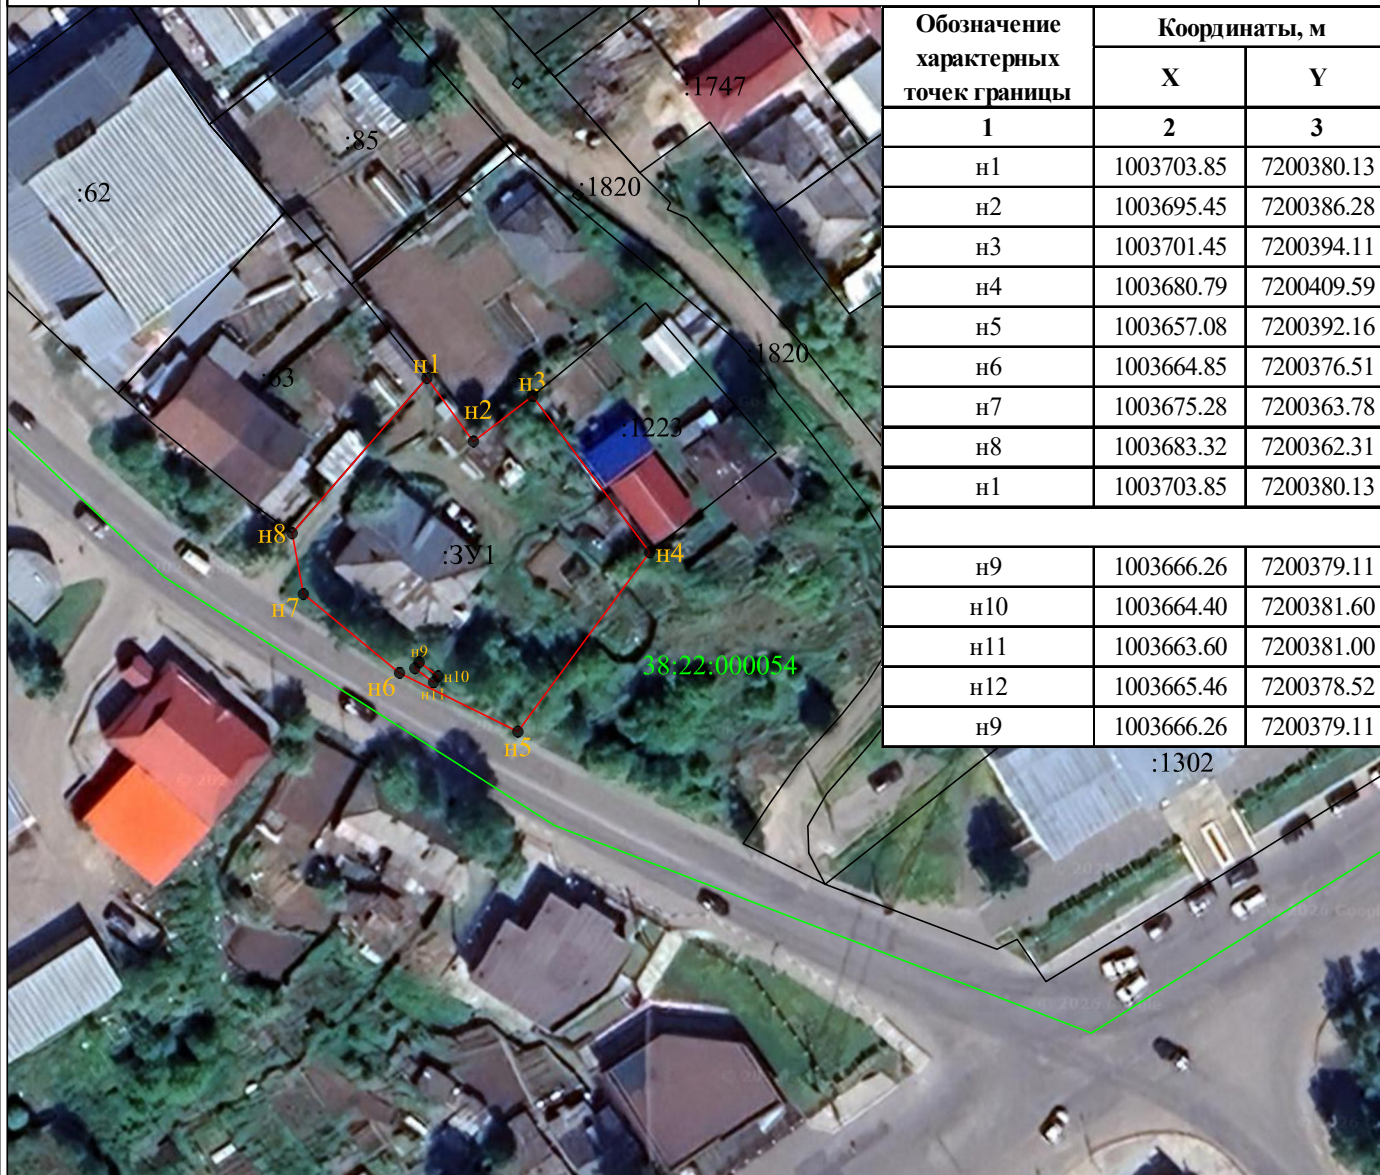

Масштаб 1:1000

Система координат: МСК-38, зона-7; кадастровый квартал-38:22:000054

Условные обозначения:

- н1 - характерная точка границы, сведения о которой позволяют однозначно определить её на местности
- вновь образованная часть границы, сведения о которой достаточны для определения её местоположения
- существующая часть границы, имеющиеся в ЕГРН сведения о которой достаточны для определения её местоположения
- граница кадастрового деления
- :1223 - кадастровый номер земельного участка
- :ЗУ1 - обозначение образуемого земельного участка