

СХЕМА РАСПОЛОЖЕНИЯ ГРАНИЦ ПУБЛИЧНОГО СЕРВИТУТА

Система координат МСК -38, зона 7		
Площадь испрашиваемого публичного сервитута – 177м ²		
Публичный сервитут испрашивается на земельном участке с кадастровым номером 38:22:000000:578 – 177 м ²		
Обозначение характерных точек границ	Координаты, м	
	X	Y
н1	1004163,99	7199292,82
н2	1004163,89	7199293,11
н3	1004161,73	7199292,33
н4	1004161,83	7199292,04
н1	1004163,99	7199292,82
-	-	-
н5	1004050,46	7198836,46
н6	1004050,27	7198836,92
н7	1004049,99	7198836,80
н8	1004050,18	7198836,34
н5	1004050,46	7198836,46
-	-	-
н9	1003838,44	7198545,92
н10	1003838,24	7198546,14
н11	1003836,11	7198544,27
н12	1003836,30	7198544,04
н9	1003838,44	7198545,92
-	-	-
н13	1003904,88	7198475,99
н14	1003904,84	7198476,29
н15	1003901,13	7198475,77
н16	1003901,17	7198475,47
н13	1003904,88	7198475,99
-	-	-
н17	1004243,28	7198673,15
н18	1004242,78	7198675,05
н19	1004242,49	7198674,97
н20	1004242,99	7198673,07
н17	1004243,28	7198673,15
-	-	-
н21	1004341,30	7198691,36
н22	1004339,74	7198695,36
н23	1004339,46	7198695,25
н24	1004341,02	7198691,25
н21	1004341,30	7198691,36
-	-	-
н25	1003745,96	7198559,70
н26	1003746,12	7198559,95
н27	1003745,47	7198560,37
н28	1003745,31	7198560,11
н25	1003745,96	7198559,70
-	-	-
н29	1003534,51	7198653,74
н30	1003534,68	7198654,28
н31	1003534,41	7198654,41
н32	1003534,23	7198653,83
н29	1003534,51	7198653,74
-	-	-
н33	1004148,91	7199360,87

h34	1004149,14	7199361,34
h35	1004148,87	7199361,47
h36	1004148,64	7199361,01
h33	1004148,91	7199360,87
-	-	-
h37	1004050,74	7199007,35
h38	1004050,63	7199007,85
h39	1004050,33	7199007,79
h40	1004050,45	7199007,28
h37	1004050,74	7199007,35
-	-	-
h41	1004065,39	7198920,29
h42	1004065,77	7198920,65
h43	1004065,56	7198920,87
h44	1004065,18	7198920,51
h41	1004065,39	7198920,29
-	-	-
h45	1004076,05	7198860,49
h46	1004077,01	7198862,38
h47	1004073,43	7198862,49
h45	1004076,05	7198860,49
-	-	-
h48	1003833,29	7198515,25
h49	1003833,20	7198515,54
h50	1003830,70	7198514,75
h51	1003830,79	7198514,47
h48	1003833,29	7198515,25
-	-	-
h52	1004410,18	7198767,38
h53	1004410,35	7198767,84
h54	1004410,07	7198767,95
h55	1004409,89	7198767,49
h52	1004410,18	7198767,38
-	-	-
h56	1004479,68	7198841,94
h57	1004479,33	7198842,40
h58	1004479,09	7198842,22
h59	1004479,44	7198841,76
h56	1004479,68	7198841,94
-	-	-
h60	1004552,70	7198923,17
h61	1004553,07	7198923,47
h62	1004552,88	7198923,70
h63	1004552,51	7198923,40
h60	1004552,70	7198923,17
-	-	-
h64	1004621,02	7198997,14
h65	1004621,37	7198997,57
h66	1004621,14	7198997,76
h67	1004620,79	7198997,32
h64	1004621,02	7198997,14
-	-	-
h68	1003243,49	7198742,17
h69	1003243,77	7198742,84
h70	1003241,93	7198742,09
h71	1003241,68	7198741,40
h68	1003243,49	7198742,17
-	-	-
h72	1004077,75	7198865,54
h73	1004078,11	7198870,86
h74	1004073,90	7198871,14

h75	1004073,54	7198865,82
h72	1004077,75	7198865,54
-	-	-
h76	1003915,91	7198475,54
h77	1003915,60	7198478,94
h78	1003910,19	7198478,45
h79	1003910,50	7198475,05
h76	1003915,91	7198475,54
-	-	-
h80	1003799,83	7198578,54
h81	1003799,82	7198578,84
h82	1003799,34	7198578,82
h83	1003799,35	7198578,52
h80	1003799,83	7198578,54
-	-	-
h84	1004157,80	7198654,88
h85	1004157,61	7198655,41
h86	1004157,33	7198655,32
h87	1004157,51	7198654,78
h84	1004157,80	7198654,88
-	-	-
h88	1003771,91	7198546,95
h89	1003770,48	7198550,17
h90	1003770,20	7198550,05
h91	1003771,63	7198546,82
h88	1003771,91	7198546,95
-	-	-
h92	1003579,11	7198634,66
h93	1003579,28	7198634,90
h94	1003578,84	7198635,20
h95	1003578,67	7198634,96
h92	1003579,11	7198634,66
-	-	-
h96	1003379,64	7198725,53
h97	1003379,93	7198728,53
h98	1003379,63	7198728,56
h99	1003379,34	7198725,55
h96	1003379,64	7198725,53
-	-	-
h100	1002808,54	7198937,95
h101	1002807,84	7198940,47
h102	1002807,55	7198940,38
h103	1002808,25	7198937,87
h100	1002808,54	7198937,95
-	-	-
h104	1004697,60	7199075,13
h105	1004701,56	7199079,76
h106	1004695,67	7199084,72
h107	1004691,66	7199080,04
h104	1004697,60	7199075,13
-	-	-
h108	1004123,95	7199313,51
h109	1004123,90	7199313,80
h110	1004121,68	7199313,40
h111	1004121,74	7199313,11
h108	1004123,95	7199313,51
-	-	-
h112	1004059,13	7198959,34
h113	1004058,92	7198959,83
h114	1004058,65	7198959,71
h115	1004058,85	7198959,22


н112	1004059,13	7198959,34
-	-	-
н116	1004375,36	7198730,32
н117	1004375,36	7198730,61
н118	1004375,05	7198730,61
н119	1004375,05	7198730,32
н116	1004375,36	7198730,32
-	-	-
н120	1004655,83	7199034,68
н121	1004656,02	7199035,22
н122	1004655,73	7199035,32
н123	1004655,54	7199034,78
н120	1004655,83	7199034,68
-	-	-
н124	1003664,56	7198596,51
н125	1003664,57	7198596,81
н126	1003663,86	7198596,82
н127	1003663,86	7198596,52
н124	1003664,56	7198596,51
-	-	-
н128	1004008,62	7198640,78
н129	1004008,78	7198641,04
н130	1004004,94	7198643,38
н131	1004004,79	7198643,12
н128	1004008,62	7198640,78
-	-	-
н132	1004196,62	7199254,23
н133	1004197,98	7199256,33
н134	1004197,72	7199256,50
н135	1004196,37	7199254,39
н132	1004196,62	7199254,23
-	-	-
н136	1004136,54	7199242,87
н137	1004136,68	7199243,14
н138	1004136,41	7199243,27
н139	1004136,27	7199243,00
н136	1004136,54	7199242,87
-	-	-
н140	1004031,48	7198818,57
н141	1004031,15	7198819,03
н142	1004030,90	7198818,86
н143	1004031,23	7198818,40
н140	1004031,48	7198818,57
-	-	-
н144	1003818,91	7198597,42
н145	1003818,84	7198597,72
н146	1003815,96	7198597,06
н147	1003816,02	7198596,76
н144	1003818,91	7198597,42
-	-	-
н148	1003845,91	7198474,07
н149	1003845,84	7198473,77
н150	1003848,75	7198473,13
н151	1003848,81	7198473,42
н148	1003845,91	7198474,07
-	-	-
н152	1003915,05	7198470,43
н153	1003917,37	7198474,36
н154	1003917,12	7198474,51
н155	1003914,79	7198470,59
н152	1003915,05	7198470,43

-	-	-
н156	1004443,88	7198804,22
н157	1004444,01	7198804,71
н158	1004443,72	7198804,79
н159	1004443,59	7198804,30
н156	1004443,88	7198804,22
-	-	-
н160	1004691,01	7199072,54
н161	1004693,90	7199075,32
н162	1004693,69	7199075,53
н163	1004690,80	7199072,75
н160	1004691,01	7199072,54
-	-	-
н164	1004491,54	7198918,68
н165	1004489,50	7198920,70
н166	1004489,29	7198920,49
н167	1004491,32	7198918,47
н164	1004491,54	7198918,68
-	-	-
н168	1004502,03	7198898,59
н169	1004502,53	7198898,86
н170	1004502,39	7198899,12
н171	1004501,89	7198898,86
н168	1004502,03	7198898,59
-	-	-
н172	1003450,14	7198692,16
н173	1003450,37	7198692,54
н174	1003450,11	7198692,70
н175	1003449,88	7198692,31
н172	1003450,14	7198692,16
-	-	-
н176	1003323,78	7198770,39
н177	1003322,40	7198773,11
н178	1003322,13	7198772,98
н179	1003323,51	7198770,26
н176	1003323,78	7198770,39
-	-	-
н180	1002765,88	7198954,81
н181	1002767,79	7198956,44
н182	1002767,59	7198956,67
н183	1002765,69	7198955,04
н180	1002765,88	7198954,81
-	-	-
н184	1004011,39	7198797,70
н185	1004011,22	7198798,05
н186	1004010,95	7198797,92
н187	1004011,11	7198797,58
н184	1004011,39	7198797,70
-	-	-
н188	1004200,03	7198663,91
н189	1004200,17	7198664,17
н190	1004199,77	7198664,38
н191	1004199,63	7198664,12
н188	1004200,03	7198663,91
-	-	-
н192	1004283,83	7198681,62
н193	1004283,83	7198681,92
н194	1004283,53	7198681,92
н195	1004283,53	7198681,62

н192	1004283,83	7198681,62
-	-	-
н196	1003621,68	7198615,64
н197	1003621,81	7198615,91
н198	1003621,33	7198616,12
н199	1003621,21	7198615,85
н196	1003621,68	7198615,64
-	-	-
н200	1003352,01	7198748,83
н201	1003351,69	7198749,29
н202	1003351,44	7198749,12
н203	1003351,76	7198748,65
н200	1003352,01	7198748,83
-	-	-
н204	1002980,84	7198930,29
н205	1002980,80	7198930,77
н206	1002980,51	7198930,66
н207	1002980,54	7198930,26
н204	1002980,84	7198930,29
-	-	-
н208	1004041,46	7199065,87
н209	1004041,43	7199066,17
н210	1004038,04	7199065,91
н211	1004038,07	7199065,61
н208	1004041,46	7199065,87
-	-	-
н212	1003943,70	7198503,60
н213	1003940,88	7198506,62
н214	1003940,66	7198506,41
н215	1003943,48	7198503,39
н212	1003943,70	7198503,60
-	-	-
н216	1004513,60	7198879,69
н217	1004511,70	7198883,01
н218	1004511,43	7198882,85
н219	1004513,34	7198879,54
н216	1004513,60	7198879,69
-	-	-
н220	1003707,33	7198574,79
н221	1003708,64	7198577,17
н222	1003708,38	7198577,32
н223	1003707,07	7198574,93
н220	1003707,33	7198574,79
-	-	-
н224	1003947,16	7198540,89
н225	1003947,74	7198542,40
н226	1003945,60	7198543,17
н227	1003945,06	7198541,69
н224	1003947,16	7198540,89
-	-	-
н228	1004486,32	7198919,41
н229	1004489,57	7198924,23
н230	1004485,62	7198927,29
н231	1004482,14	7198922,28
н228	1004486,32	7198919,41
-	-	-
н232	1004585,65	7198958,34
н233	1004585,18	7198958,72

н234	1004584,99	7198958,48
н235	1004585,46	7198958,11
н232	1004585,65	7198958,34
-	-	-
н236	1003487,98	7198674,88
н237	1003487,94	7198675,46
н238	1003487,64	7198675,44
н239	1003487,68	7198674,86
н236	1003487,98	7198674,88
-	-	-
н240	1003410,42	7198709,35
н241	1003412,17	7198711,98
н242	1003411,92	7198712,15
н243	1003410,17	7198709,51
н240	1003410,42	7198709,35
-	-	-
н244	1002847,46	7198949,25
н245	1002847,68	7198949,65
н246	1002847,41	7198949,80
н247	1002847,19	7198949,39
н244	1002847,46	7198949,25
-	-	-
н248	1003959,70	7198626,01
н249	1003959,90	7198626,23
н250	1003957,65	7198628,29
н251	1003957,45	7198628,06
н248	1003959,70	7198626,01
-	-	-
н252	1004239,58	7199224,25
н253	1004241,10	7199226,97
н254	1004234,49	7199230,63
н255	1004233,14	7199228,31
н252	1004239,58	7199224,25


Площадь, кв.м.	Цель установления публичного сервитута
177 м²	в целях эксплуатации объекта электросетевого хозяйства: «Линейное сооружение электроэнергетики ЛЭП 6 №7»

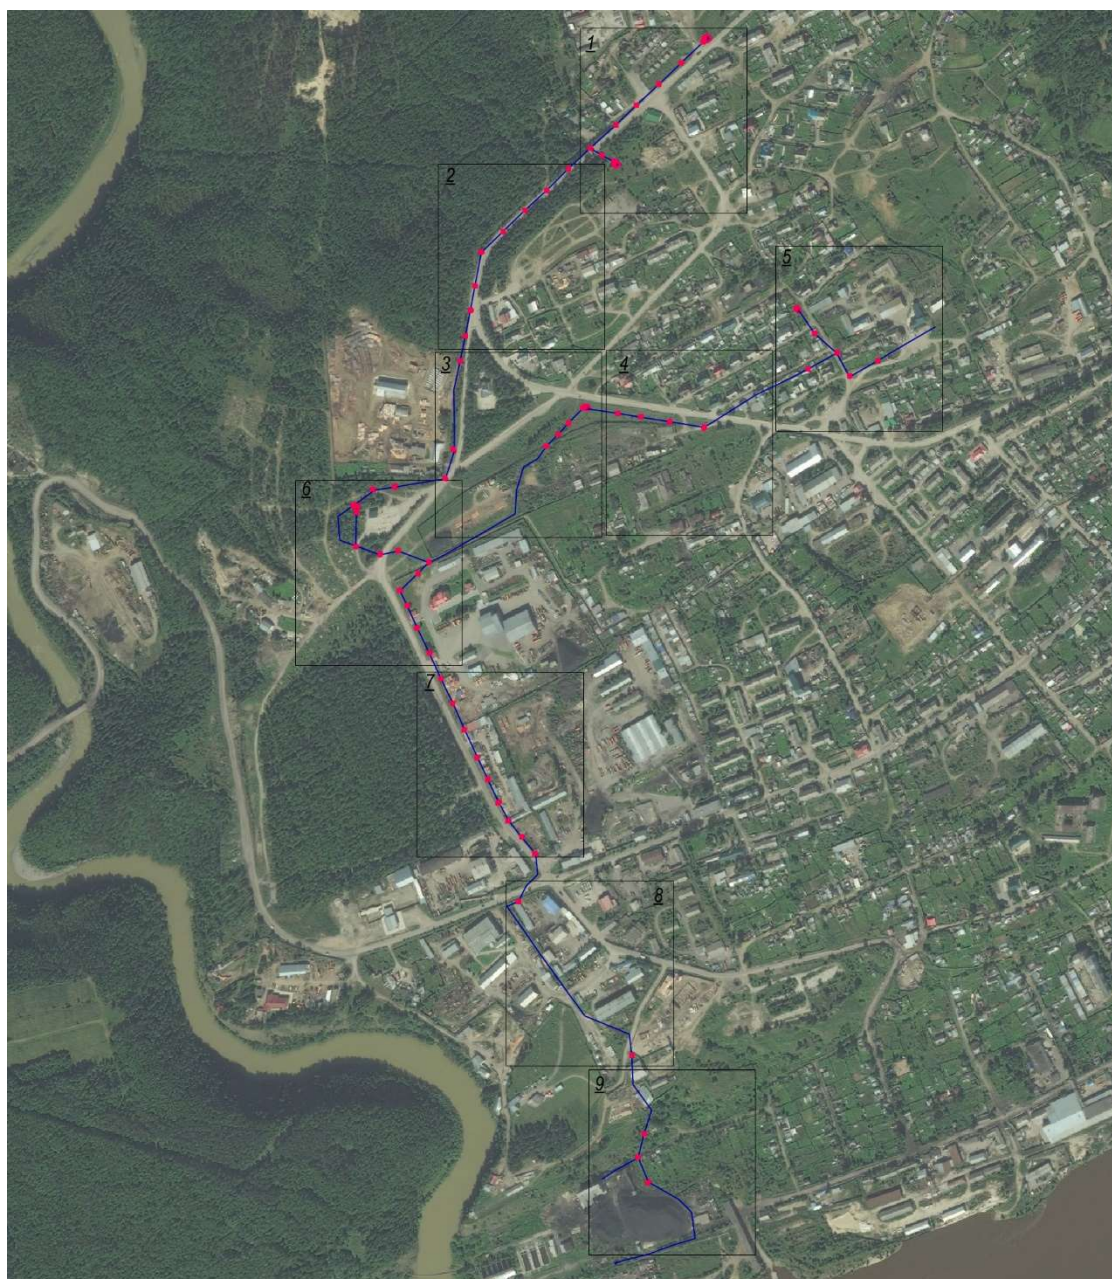

Масштаб 1:24000

Условные обозначения:

- проектные границы публичного сервитута;
- граница земельного участка, сведения о котором внесены в ЕГРН;
- контур сооружения «ЛЭП 6 № 7»;

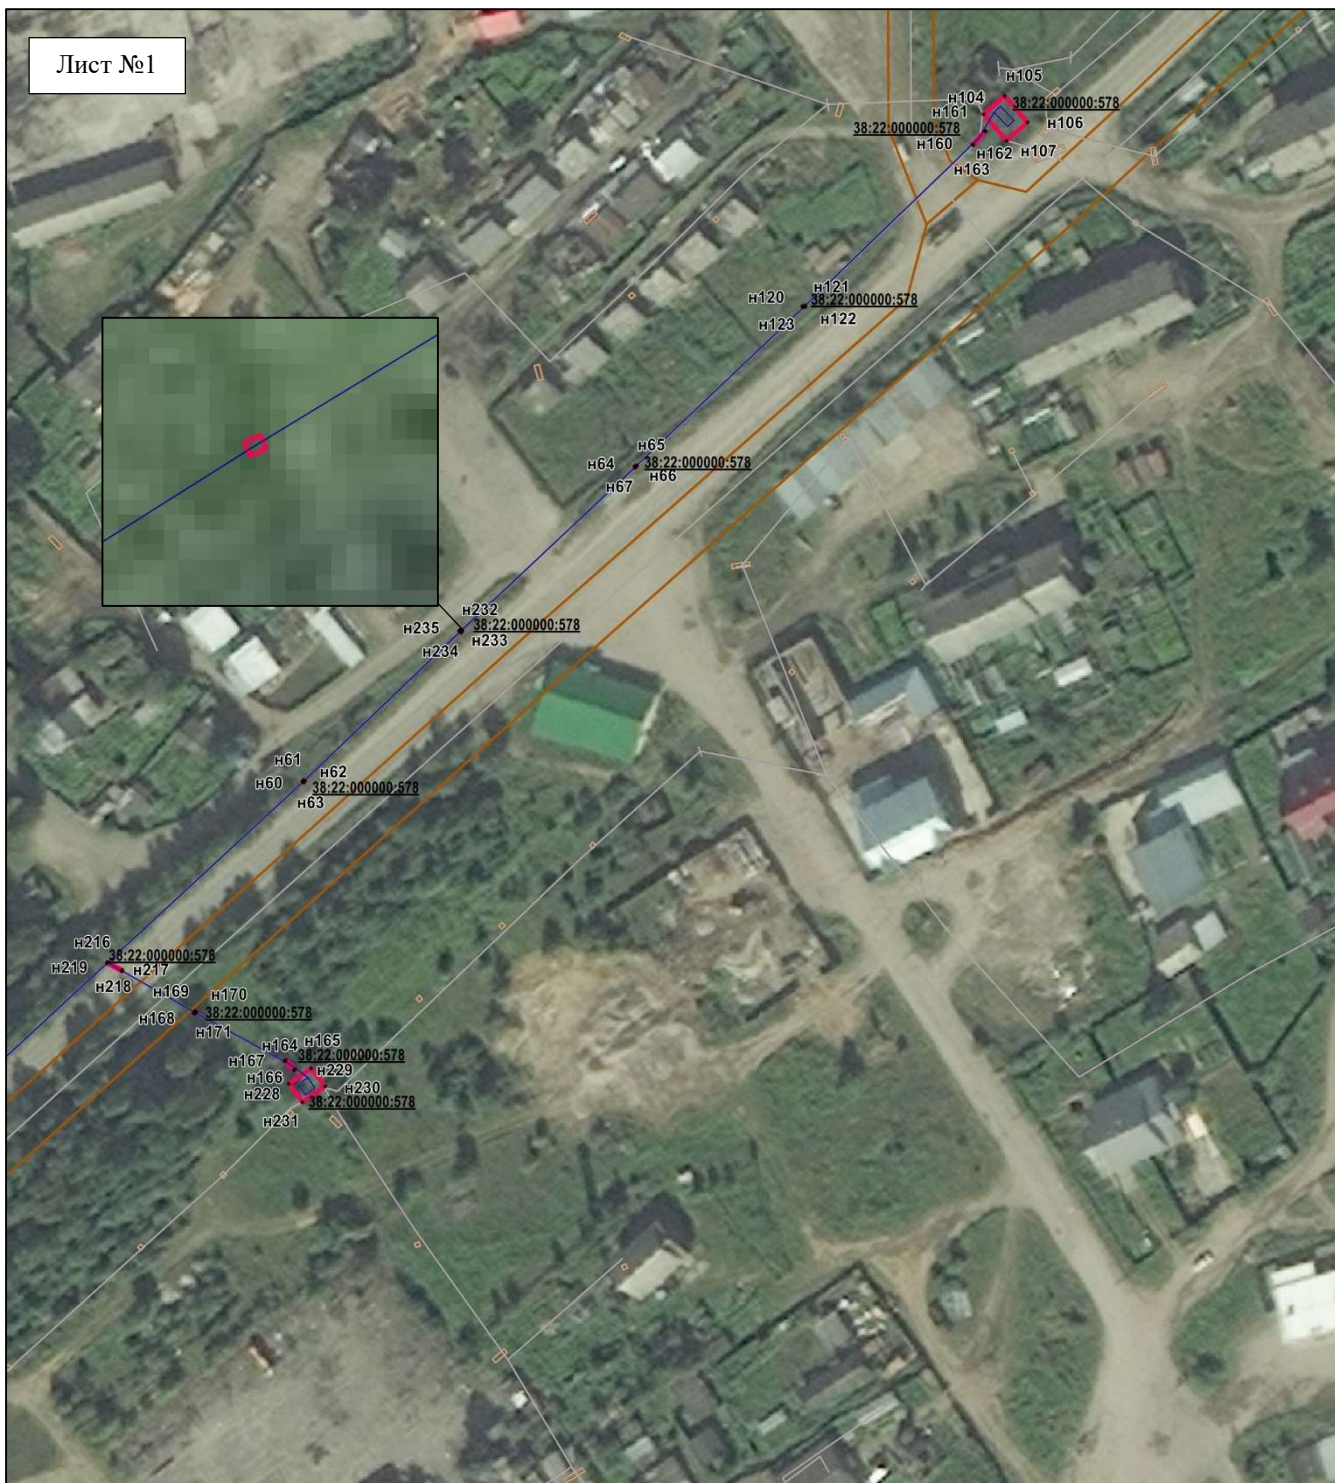


Масштаб 1:3000

Условные обозначения:

- проектные границы публичного сервитута;
- граница земельного участка, сведения о котором внесены в ЕГРН;
- контур сооружения «ЛЭП 6 № 7»;

38:22:000000:578 — кадастровый номер земельного участка;

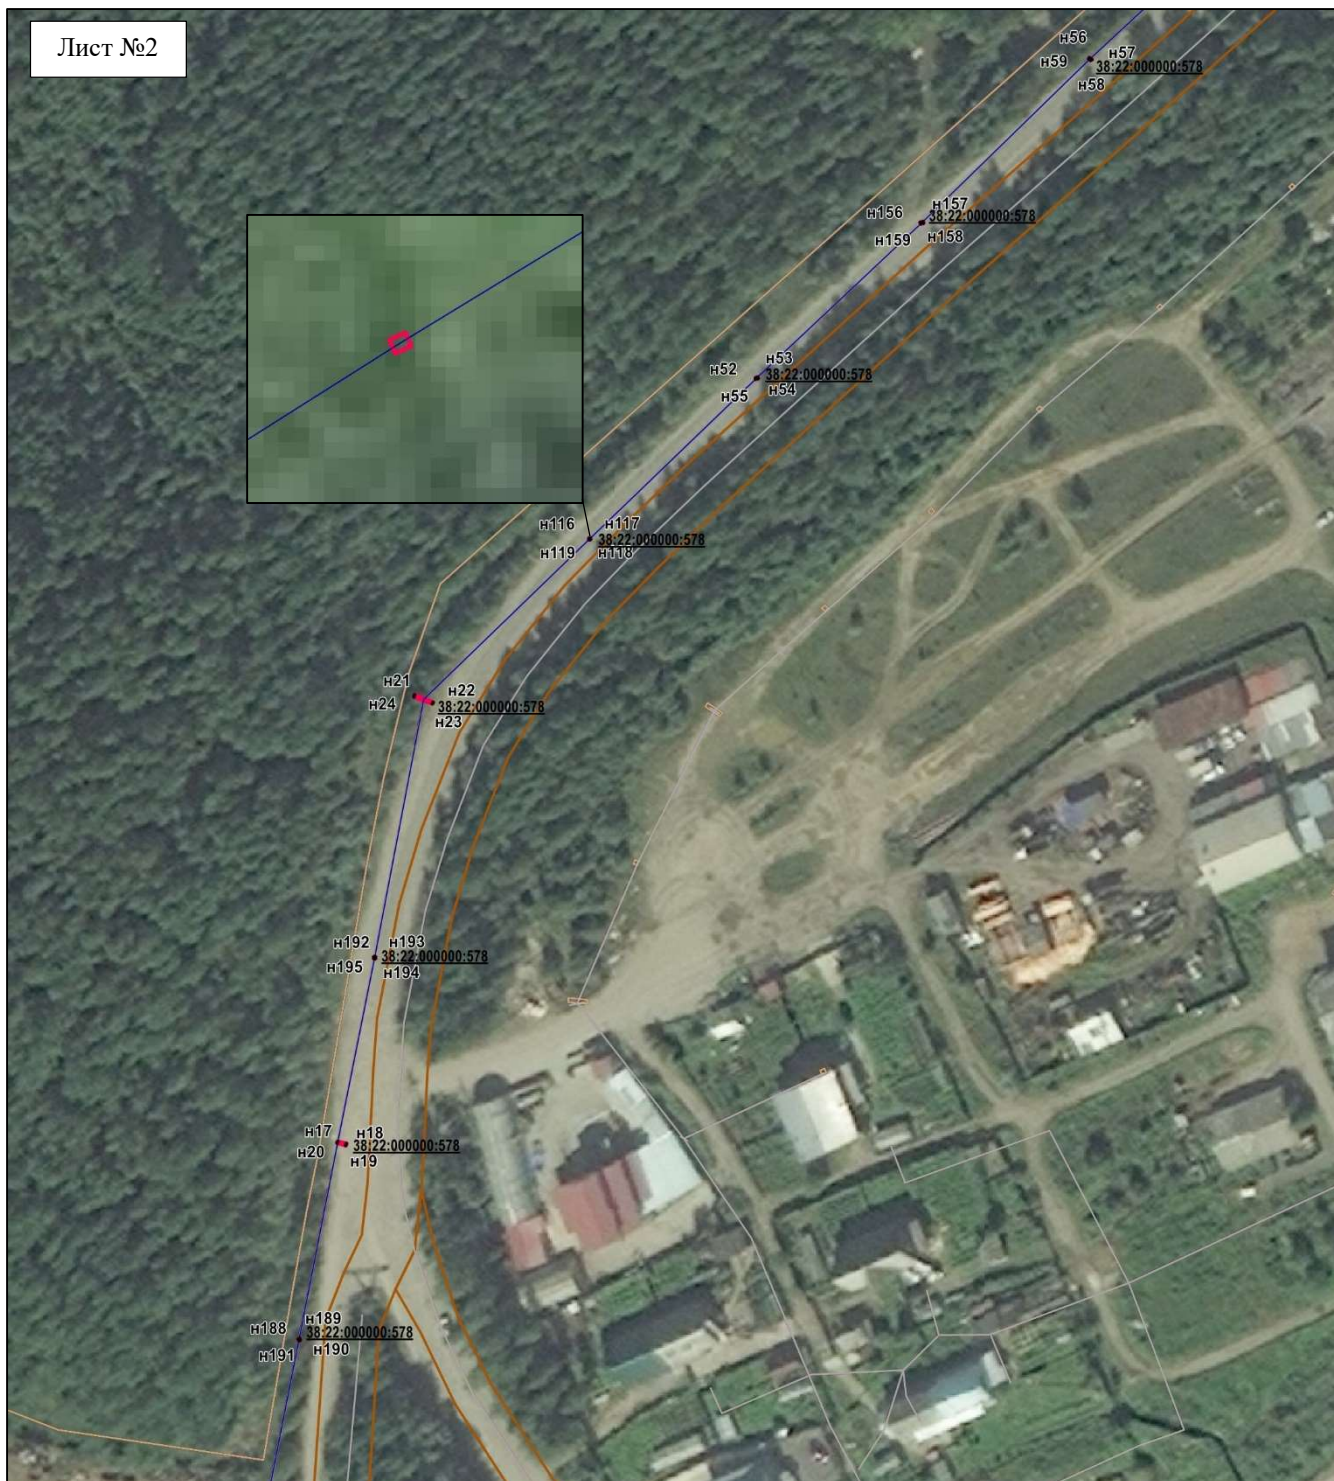

Масштаб 1:3000

Условные обозначения:

- проектные границы публичного сервитута;
 - граница земельного участка, сведения о котором внесены в ЕГРН;
 - контур сооружения «ЛЭП 6 № 7»;
- 38:22:000000:578**– кадастровый номер земельного участка;




Масштаб 1:3000

Условные обозначения:

- проектные границы публичного сервитута;
- граница земельного участка, сведения о котором внесены в ЕГРН;
- контур сооружения «ЛЭП 6 № 7»;

38:22:000000:578 – кадастровый номер земельного участка;

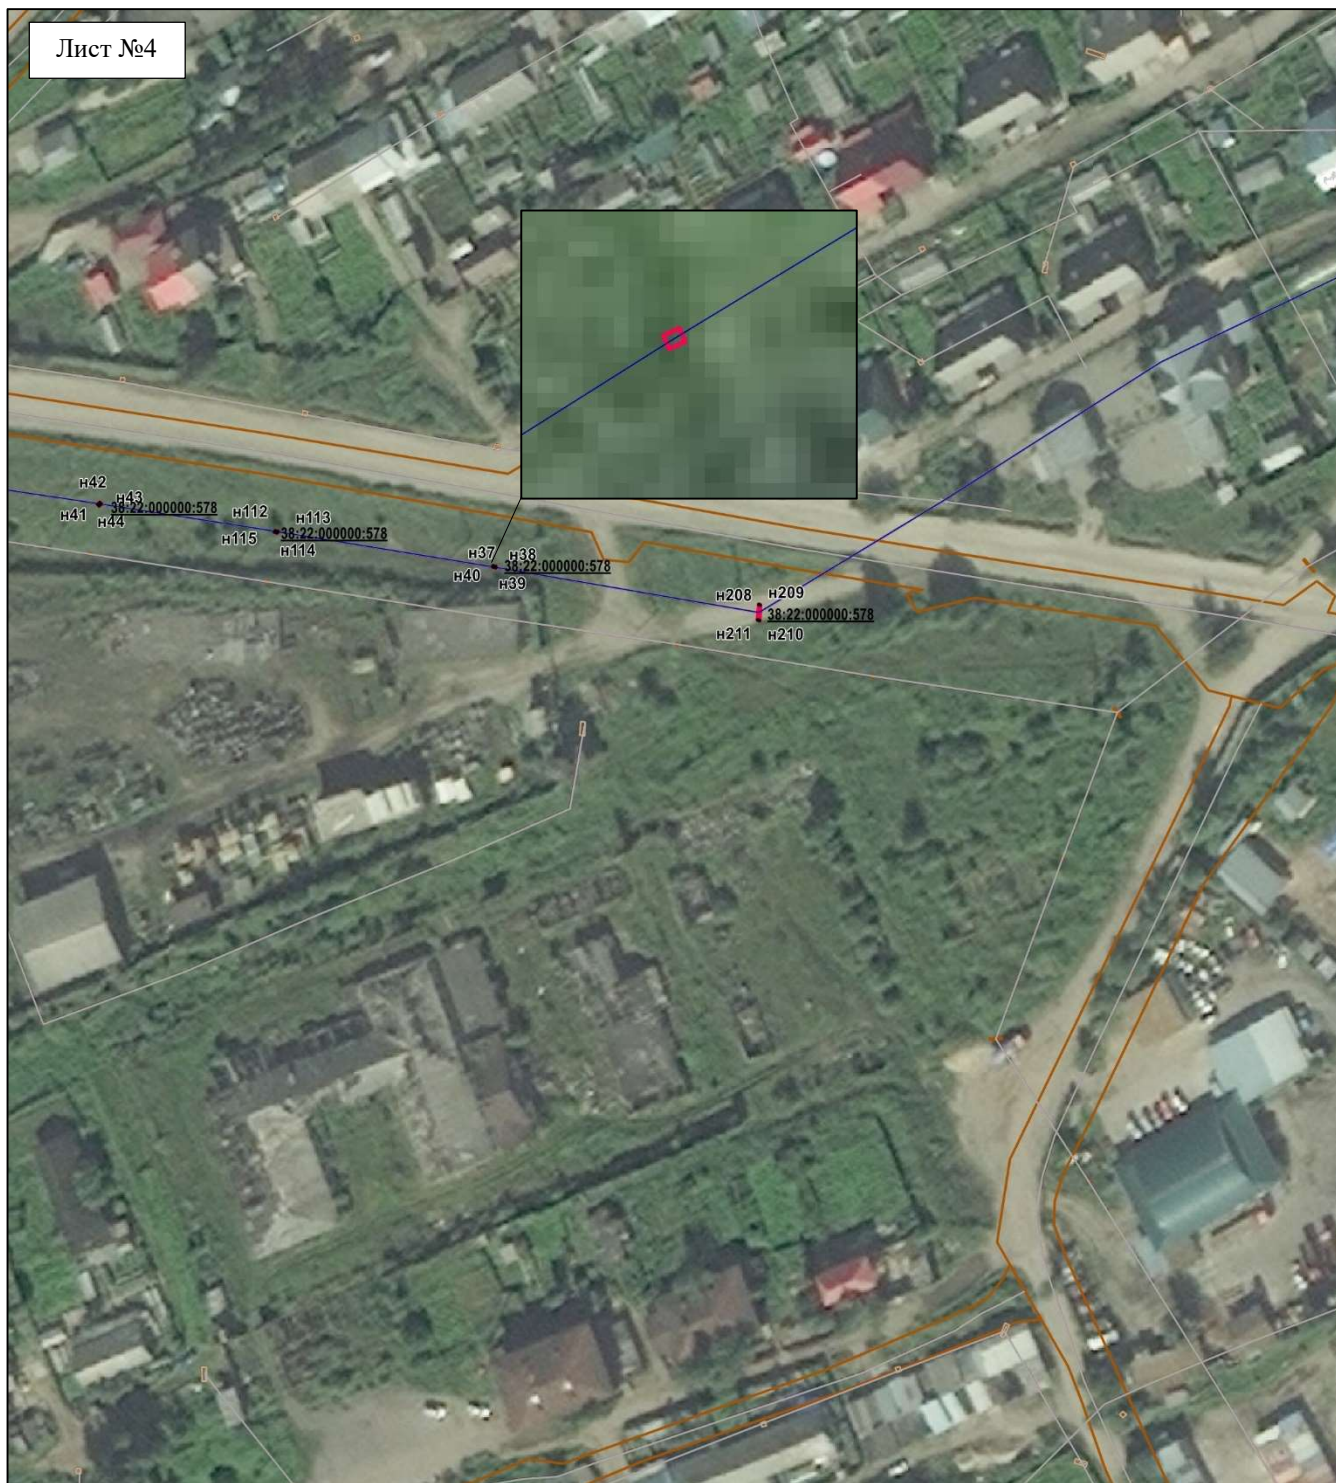

Масштаб 1:3000

Условные обозначения:

- проектные границы публичного сервитута;
- граница земельного участка, сведения о котором внесены в ЕГРН;
- контур сооружения «ЛЭП 6 № 7»;
- 38:22:000000:578** -- кадастровый номер земельного участка;



Масштаб 1:3000

Условные обозначения:

- проектные границы публичного сервитута;
 - граница земельного участка, сведения о котором внесены в ЕГРН;
 - контур сооружения «ЛЭП 6 № 7»;
- 38:22:000000:578** – кадастровый номер земельного участка;



Масштаб 1:3000

Условные обозначения:

- проектные границы публичного сервитута;
 - граница земельного участка, сведения о котором внесены в ЕГРН;
 - контур сооружения «ЛЭП 6 № 7»;
- 38:22:000000:578** – кадастровый номер земельного участка;



Масштаб 1:3000

Условные обозначения:

- проектные границы публичного сервитута;
 - граница земельного участка, сведения о котором внесены в ЕГРН;
 - контур сооружения «ЛЭП 6 № 7»;
- 38:22:000000:578** – кадастровый номер земельного участка;



Масштаб 1:3000

Условные обозначения:

- проектные границы публичного сервитута;
 - граница земельного участка, сведения о котором внесены в ЕГРН;
 - контур сооружения «ЛЭП 6 № 7»;
- 38:22:000000:578** – кадастровый номер земельного участка;



Масштаб 1:3000

Условные обозначения:

- проектные границы публичного сервитута;
- граница земельного участка, сведения о котором внесены в ЕГРН;
- контур сооружения «ЛЭП 6 № 7»;
- 38:22:000000:578** – кадастровый номер земельного участка;