


Утверждена
постановлением администрации
Бодайбинского городского поселения

**Схема расположения земельного участка или земельных участков на
кадастровом плане территории**

Условный номер земельного участка	38:22:000056:3У1
Площадь земельного участка	1184 кв.м.

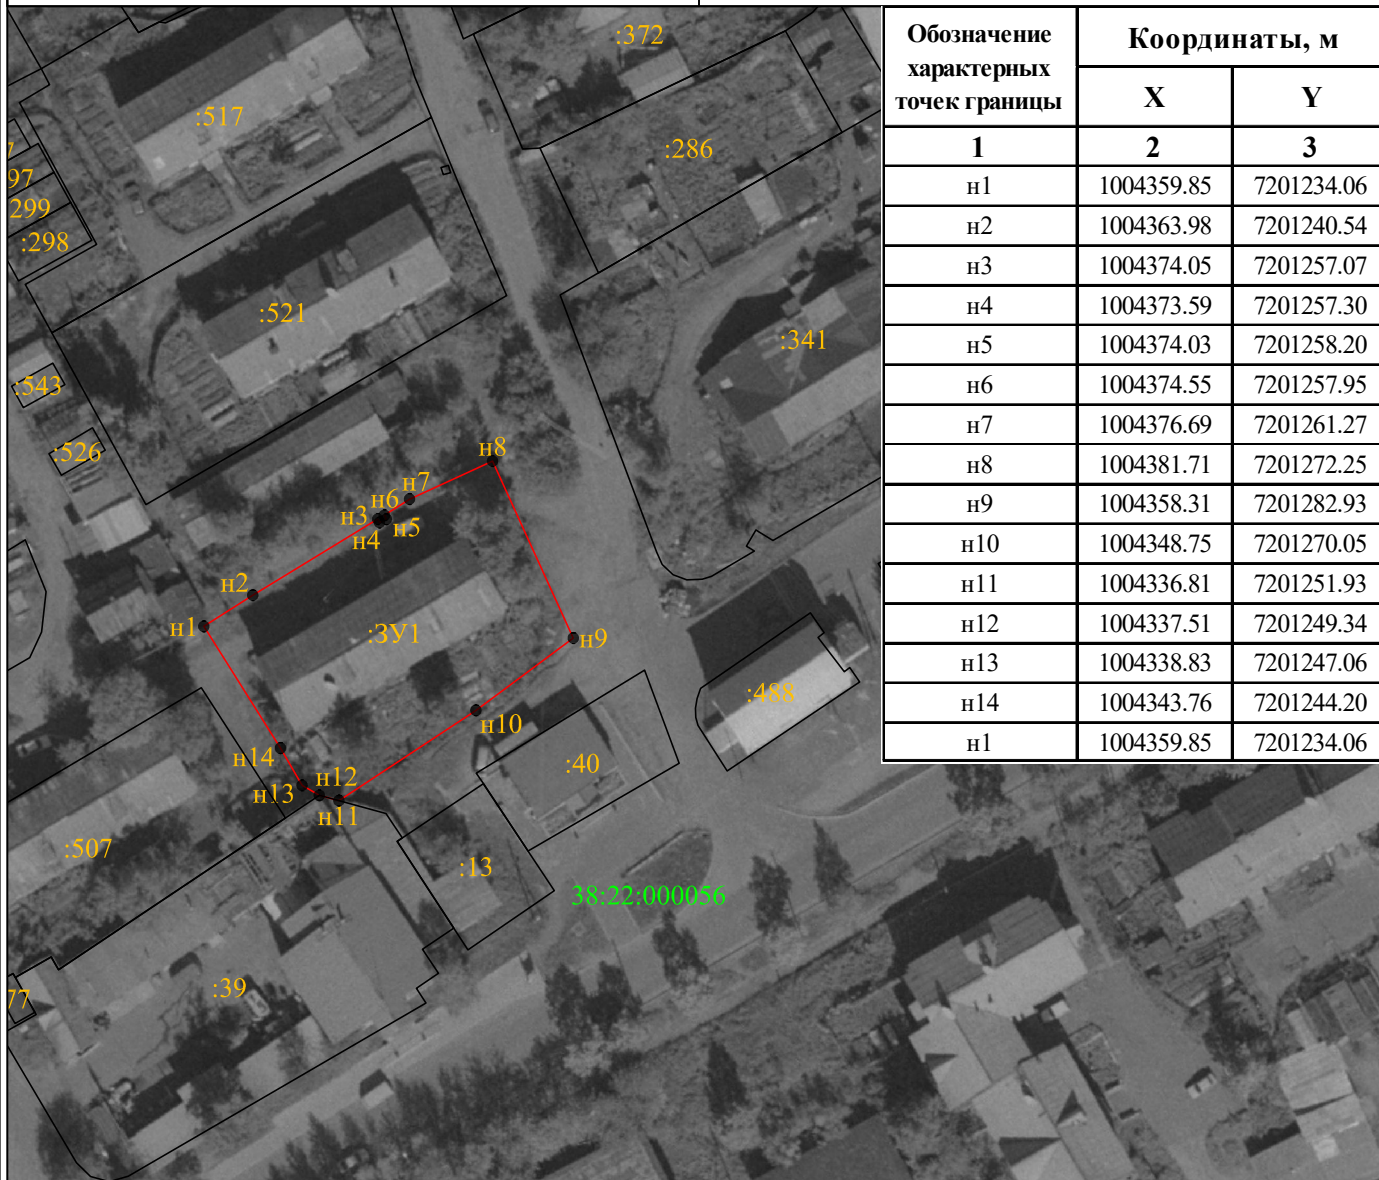

Масштаб 1:1000

Система координат: МСК-38, зона-7; кадастровый квартал-38:22:000056

Условные обозначения:

- н1 - характерная точка границы, сведения о которой позволяют однозначно определить её на местности
- - вновь образованная часть границы, сведения о которой достаточны для определения её местоположения
- - существующая часть границы, имеющиеся в ЕГРН сведения о которой достаточны для определения её местоположения
- :40 - кадастровый номер земельного участка
- :3У1 - обозначение образуемого земельного участка
- 38:22:000056 - обозначение кадастрового квартала