

СХЕМА РАСПОЛОЖЕНИЯ ГРАНИЦ ПУБЛИЧНОГО СЕРВИТУТА

Система координат МСК -38, зона 7		
Площадь испрашиваемого публичного сервитута – 776 м ²		
Публичный сервитут испрашивается на земельном участке с кадастровым номером 38:22:000000:575 - 41 м ²		
Публичный сервитут испрашивается на земельном участке с кадастровым номером 38:22:000000:1076 - 66 м ²		
Публичный сервитут испрашивается на земельном участке с кадастровым номером 38:22:000000:641 - 29 м ²		
Публичный сервитут испрашивается на земельном участке с кадастровым номером 38:22:000000:593 – 218 м ²		
Публичный сервитут испрашивается на земельном участке с кадастровым номером 38:22:000000:1267 - 11 м ²		
Публичный сервитут испрашивается на земельном участке с кадастровым номером 38:22:000000:1229 - 3 м ²		
Публичный сервитут испрашивается на земельном участке с кадастровым номером 38:22:000030:359 - 6 м ²		
Публичный сервитут испрашивается на земельном участке с кадастровым номером 38:22:000030:52 - 1 м ²		
Публичный сервитут испрашивается на земельном участке с кадастровым номером 38:22:000030:1 - 1 м ²		
Публичный сервитут испрашивается на земельном участке с кадастровым номером 38:22:000030:389 - 1 м ²		
Публичный сервитут испрашивается на земельном участке с кадастровым номером 38:22:000051:19 - 4 м ²		
Публичный сервитут испрашивается на земельном участке с кадастровым номером 38:22:000051:1038 - 3 м ²		
Публичный сервитут испрашивается на земельном участке с кадастровым номером 38:22:000051:1047 - 31 м ²		
Публичный сервитут испрашивается на земельном участке с кадастровым номером 38:22:000051:1048 - 1 м ²		
Публичный сервитут испрашивается на земельном участке с кадастровым номером 38:22:000051:14 - 2 м ²		
Публичный сервитут испрашивается на земельном участке с кадастровым номером 38:22:000068:397 - 3 м ²		
Публичный сервитут испрашивается на земельном участке с кадастровым номером 38:22:000068:403 - 1 м ²		
Публичный сервитут испрашивается на земельном участке с кадастровым номером 38:22:000068:907 - 9 м ²		
Публичный сервитут испрашивается на земельном участке с кадастровым номером 38:22:000068:906 - 1 м ²		
Публичный сервитут испрашивается на земельном участке с кадастровым номером 38:22:000067:79 - 1 м ²		
Публичный сервитут испрашивается на земельном участке с кадастровым номером 38:22:000067:12 - 2 м ²		
Публичный сервитут испрашивается на земельном участке с кадастровым номером 38:22:000067:14 - 11 м ²		
Публичный сервитут испрашивается на земельном участке с кадастровым номером 38:22:000067:522 - 3 м ²		
Публичный сервитут испрашивается на земельном участке с кадастровым номером 38:22:000067:100 -7 м ²		
Публичный сервитут испрашивается на земельном участке с кадастровым номером 38:22:000067:101 - 10 м ²		
Публичный сервитут испрашивается на земельном участке с кадастровым номером 38:22:000067:326 - 5 м ²		
Публичный сервитут испрашивается на земельном участке с кадастровым номером 38:22:000067:16 - 41 м ²		
Публичный сервитут испрашивается на земельном участке с кадастровым номером 38:22:000050:6 - 8 м ²		
Публичный сервитут испрашивается на земельном участке с кадастровым номером 38:22:000050:19 - 5 м ²		
Публичный сервитут испрашивается на земельном участке с кадастровым номером 38:22:000000:1273 - 12 м ²		
Публичный сервитут испрашивается на земельном участке с кадастровым номером 38:22:000000:706 -3 м ²		
Публичный сервитут испрашивается на земельном участке с кадастровым номером 38:22:000028:386 - 39 м ²		
Публичный сервитут испрашивается на землях государственная собственность, на которые не разграничена - 197 м ²		
Обозначение характерных точек границ	Координаты, м	
	X	Y
1	2	3
н1	1003447,96	7199725,76
н2	1003451,26	7199731,95
н3	1003446,16	7199734,70
н4	1003442,90	7199728,57
н1	1003447,96	7199725,76
-	-	-
н5	1002902,26	7199620,03
н6	1002907,70	7199617,96
н7	1002910,32	7199624,83
н8	1002904,88	7199626,91
н5	1002902,26	7199620,03
-	-	-
н9	1002753,04	7199194,59
н10	1002755,54	7199202,34
н11	1002750,35	7199204,01
н12	1002747,91	7199196,38

н9	1002753,04	7199194,59
-	-	-
н13	1004129,94	7199436,58
н14	1004132,88	7199433,46
н15	1004133,61	7199434,15
н16	1004130,67	7199437,26
н13	1004129,94	7199436,58
-	-	-
н17	1004099,66	7199338,66
н18	1004102,23	7199343,77
н19	1004101,34	7199344,22
н20	1004098,76	7199339,11
н17	1004099,66	7199338,66
-	-	-
н21	1004090,92	7199307,04
н22	1004088,46	7199305,05
н23	1004086,90	7199307,98
н24	1004086,02	7199307,51
н25	1004088,15	7199303,51
н26	1004091,55	7199306,26
н21	1004090,92	7199307,04
-	-	-
н27	1004035,39	7199290,00
н28	1004034,18	7199294,66
н29	1004033,21	7199294,41
н30	1004033,60	7199292,93
н31	1004033,50	7199289,35
н32	1004033,80	7199289,34
н33	1004033,88	7199291,86
н34	1004034,43	7199289,74
н27	1004035,39	7199290,00
-	-	-
н35	1003989,68	7199298,27
н36	1003990,45	7199302,23
н37	1003989,47	7199302,42
н38	1003988,70	7199298,46
н35	1003989,68	7199298,27
-	-	-
н39	1003956,83	7199321,09
н40	1003959,87	7199322,71
н41	1003959,41	7199323,59
н42	1003956,36	7199321,97
н39	1003956,83	7199321,09
-	-	-
н43	1003870,94	7199399,74
н44	1003868,72	7199397,91
н45	1003869,35	7199397,14
н46	1003870,60	7199398,17
н47	1003869,85	7199397,15
н48	1003870,29	7199396,83
н49	1003872,14	7199399,32
н50	1003871,70	7199399,64
н51	1003871,38	7199399,21
н43	1003870,94	7199399,74
-	-	-
н52	1003732,33	7199512,58
н53	1003727,96	7199516,11
н54	1003727,33	7199515,33
н55	1003731,70	7199511,80
н52	1003732,33	7199512,58
-	-	-

h56	1003701,16	7199536,62
h57	1003704,60	7199533,43
h58	1003705,28	7199534,17
h59	1003701,84	7199537,35
h56	1003701,16	7199536,62
-	-	-
h60	1003619,52	7199605,55
h61	1003615,92	7199609,07
h62	1003615,22	7199608,35
h63	1003618,82	7199604,83
h60	1003619,52	7199605,55
-	-	-
h64	1003611,70	7199592,82
h65	1003613,82	7199595,84
h66	1003614,35	7199595,77
h67	1003614,40	7199596,11
h68	1003614,06	7199596,16
h69	1003614,53	7199596,86
h70	1003610,78	7199599,49
h71	1003610,20	7199598,67
h72	1003613,14	7199596,62
h73	1003612,90	7199596,33
h74	1003612,34	7199596,41
h75	1003612,14	7199596,09
h76	1003612,69	7199596,01
h77	1003610,88	7199593,40
h64	1003611,70	7199592,82
-	-	-
h78	1003508,09	7199424,79
h79	1003505,11	7199420,28
h80	1003505,94	7199419,73
h81	1003508,93	7199424,24
h78	1003508,09	7199424,79
-	-	-
h82	1003467,72	7199351,77
h83	1003465,08	7199345,45
h84	1003466,01	7199345,06
h85	1003468,64	7199351,38
h82	1003467,72	7199351,77
-	-	-
h86	1003452,39	7199311,97
h87	1003446,99	7199313,92
h88	1003446,65	7199312,98
h89	1003452,05	7199311,03
h86	1003452,39	7199311,97
-	-	-
h90	1003438,70	7199275,99
h91	1003432,55	7199277,51
h92	1003432,31	7199276,54
h93	1003438,48	7199275,03
h90	1003438,70	7199275,99
-	-	-
h94	1003432,28	7199263,17
h95	1003430,41	7199257,86
h96	1003431,36	7199257,53
h97	1003433,22	7199262,84
h94	1003432,28	7199263,17
-	-	-
h98	1003451,28	7199256,43
h99	1003453,86	7199255,45
h100	1003453,03	7199254,52

н101	1003453,26	7199254,31
н102	1003454,17	7199255,33
н103	1003456,09	7199254,61
н104	1003456,44	7199255,55
н105	1003454,88	7199256,13
н106	1003455,02	7199256,29
н107	1003454,80	7199256,49
н108	1003454,58	7199256,25
н109	1003451,63	7199257,36
н98	1003451,28	7199256,43
-	-	-
н110	1003541,07	7199222,85
н111	1003538,47	7199224,59
н112	1003537,92	7199223,76
н113	1003540,51	7199222,02
н110	1003541,07	7199222,85
-	-	-
н114	1003361,07	7199300,72
н115	1003363,78	7199303,51
н116	1003363,07	7199304,20
н117	1003360,35	7199301,41
н114	1003361,07	7199300,72
-	-	-
н118	1003349,71	7199314,00
н119	1003352,48	7199315,59
н120	1003351,99	7199316,46
н121	1003349,21	7199314,87
н118	1003349,71	7199314,00
-	-	-
н122	1003423,47	7199319,82
н123	1003426,57	7199320,96
н124	1003426,22	7199321,90
н125	1003423,13	7199320,76
н122	1003423,47	7199319,82
-	-	-
н126	1003397,63	7199163,56
н127	1003396,02	7199158,81
н128	1003396,96	7199158,49
н129	1003398,57	7199163,24
н126	1003397,63	7199163,56
-	-	-
н130	1003370,83	7199120,03
н131	1003376,25	7199119,29
н132	1003376,39	7199120,28
н133	1003370,97	7199121,02
н130	1003370,83	7199120,03
-	-	-
н134	1003377,28	7199101,80
н135	1003372,44	7199103,50
н136	1003372,11	7199102,55
н137	1003376,95	7199100,86
н134	1003377,28	7199101,80
-	-	-
н138	1003358,31	7199051,68
н139	1003360,29	7199056,92
н140	1003359,35	7199057,27
н141	1003357,38	7199052,03
н138	1003358,31	7199051,68
-	-	-
н142	1003405,59	7199100,04
н143	1003409,29	7199098,82

н144	1003409,60	7199099,77
н145	1003405,91	7199100,99
н142	1003405,59	7199100,04
-	-	-
н146	1003476,69	7199076,09
н147	1003472,70	7199076,95
н148	1003472,49	7199075,97
н149	1003476,48	7199075,11
н150	1003476,51	7199075,25
н151	1003476,91	7199074,99
н152	1003477,08	7199075,25
н153	1003476,58	7199075,57
н146	1003476,69	7199076,09
-	-	-
н154	1003581,84	7199636,94
н155	1003578,39	7199640,07
н156	1003577,71	7199639,32
н157	1003581,17	7199636,17
н154	1003581,84	7199636,94
-	-	-
н158	1003547,37	7199665,84
н159	1003549,61	7199663,81
н160	1003550,28	7199664,55
н161	1003548,04	7199666,58
н158	1003547,37	7199665,84
-	-	-
н162	1003486,68	7199719,63
н163	1003483,94	7199722,17
н164	1003483,27	7199721,44
н165	1003486,00	7199718,89
н162	1003486,68	7199719,63
-	-	-
н166	1003450,26	7199733,85
н167	1003452,47	7199738,20
н168	1003451,58	7199738,66
н169	1003449,36	7199734,30
н166	1003450,26	7199733,85
-	-	-
н170	1003453,91	7199740,27
н171	1003450,03	7199744,06
н172	1003449,33	7199743,34
н173	1003453,21	7199739,56
н170	1003453,91	7199740,27
-	-	-
н174	1003425,05	7199764,64
н175	1003429,26	7199760,91
н176	1003429,93	7199761,66
н177	1003425,72	7199765,39
н174	1003425,05	7199764,64
-	-	-
н178	1003350,87	7199830,04
н179	1003353,92	7199834,16
н180	1003353,12	7199834,76
н181	1003350,06	7199830,63
н178	1003350,87	7199830,04
-	-	-
н182	1003338,10	7199834,30
н183	1003337,55	7199833,31
н184	1003337,38	7199833,55
н185	1003337,13	7199833,38
н186	1003337,39	7199832,99

н187	1003336,38	7199831,19
н188	1003337,25	7199830,70
н189	1003338,01	7199832,09
н190	1003338,55	7199831,30
н191	1003338,80	7199831,47
н192	1003338,18	7199832,38
н193	1003338,97	7199833,81
н182	1003338,10	7199834,30
-	-	-
н194	1003344,41	7199842,42
н195	1003341,98	7199846,67
н196	1003341,11	7199846,17
н197	1003343,55	7199841,92
н194	1003344,41	7199842,42
-	-	-
н198	1003314,62	7199799,63
н199	1003311,29	7199794,36
н200	1003312,14	7199793,82
н201	1003315,46	7199799,10
н198	1003314,62	7199799,63
-	-	-
н202	1003253,91	7199675,15
н203	1003253,99	7199678,81
н204	1003253,99	7199680,23
н205	1003250,72	7199679,79
н206	1003250,13	7199678,71
н207	1003252,98	7199679,09
н208	1003252,98	7199678,93
н209	1003251,30	7199678,61
н210	1003251,35	7199678,31
н211	1003252,97	7199678,61
н212	1003252,91	7199675,17
н202	1003253,91	7199675,15
-	-	-
н213	1003253,61	7199650,64
н214	1003253,47	7199647,44
н215	1003254,47	7199647,40
н216	1003254,61	7199650,60
н213	1003253,61	7199650,64
-	-	-
н217	1003222,80	7199672,51
н218	1003227,58	7199673,68
н219	1003227,35	7199674,65
н220	1003222,56	7199673,48
н217	1003222,80	7199672,51
-	-	-
н221	1003327,87	7199866,90
н222	1003325,42	7199865,22
н223	1003325,98	7199864,39
н224	1003328,44	7199866,08
н221	1003327,87	7199866,90
-	-	-
н225	1003295,45	7199896,02
н226	1003292,51	7199898,41
н227	1003291,88	7199897,63
н228	1003294,04	7199895,89
н229	1003293,05	7199893,84
н230	1003293,32	7199893,71
н231	1003294,28	7199895,68
н232	1003294,82	7199895,24
н225	1003295,45	7199896,02

-	-	-
н233	1003262,08	7199922,71
н234	1003258,47	7199917,05
н235	1003259,32	7199916,51
н236	1003262,92	7199922,17
н233	1003262,08	7199922,71
-	-	-
н237	1003148,12	7199998,26
н238	1003154,00	7199993,89
н239	1003154,60	7199994,70
н240	1003148,71	7199999,07
н237	1003148,12	7199998,26
-	-	-
н241	1003118,82	7200015,82
н242	1003112,16	7200018,32
н243	1003111,81	7200017,38
н244	1003118,46	7200014,88
н241	1003118,82	7200015,82
-	-	-
н245	1003086,44	7200017,12
н246	1003084,66	7200020,20
н247	1003087,81	7200021,43
н248	1003087,44	7200022,36
н249	1003083,21	7200020,71
н250	1003085,57	7200016,62
н245	1003086,44	7200017,12
-	-	-
н251	1003037,63	7199930,21
н252	1003033,81	7199923,87
н253	1003034,64	7199923,38
н254	1003038,42	7199929,75
н251	1003037,63	7199930,21
-	-	-
н255	1003055,55	7199901,26
н256	1003052,94	7199903,79
н257	1003055,39	7199905,93
н258	1003054,74	7199906,68
н259	1003051,47	7199903,84
н260	1003054,85	7199900,55
н255	1003055,55	7199901,26
-	-	-
н261	1003122,62	7199889,12
н262	1003115,38	7199890,20
н263	1003115,24	7199889,21
н264	1003122,48	7199888,13
н261	1003122,62	7199889,12
-	-	-
н265	1002887,38	7199638,07
н266	1002889,57	7199642,67
н267	1002888,67	7199643,10
н268	1002886,48	7199638,50
н265	1002887,38	7199638,07
-	-	-
н269	1002880,03	7199624,54
н270	1002876,92	7199618,12
н271	1002877,82	7199617,68
н272	1002880,93	7199624,10
н269	1002880,03	7199624,54
-	-	-
н273	1002903,71	7199615,26
н274	1002898,77	7199615,14

н275	1002898,79	7199614,14
н276	1002903,73	7199614,26
н273	1002903,71	7199615,26
-	-	-
н277	1002857,29	7199574,60
н278	1002859,25	7199578,11
н279	1002858,37	7199578,59
н280	1002856,42	7199575,09
н277	1002857,29	7199574,60
-	-	-
н281	1002841,02	7199576,72
н282	1002838,41	7199575,69
н283	1002838,04	7199576,62
н284	1002840,85	7199577,73
н285	1002840,66	7199578,87
н286	1002841,64	7199579,03
н287	1002842,16	7199575,96
н288	1002841,18	7199575,79
н281	1002841,02	7199576,72
-	-	-
н289	1002810,42	7199571,14
н290	1002808,59	7199574,31
н291	1002807,73	7199573,82
н292	1002809,55	7199570,64
н289	1002810,42	7199571,14
-	-	-
н293	1002777,37	7199595,37
н294	1002779,34	7199597,85
н295	1002778,55	7199598,47
н296	1002776,58	7199596,00
н293	1002777,37	7199595,37
-	-	-
н297	1002843,74	7199542,08
н298	1002841,04	7199535,60
н299	1002841,96	7199535,21
н300	1002844,67	7199541,69
н297	1002843,74	7199542,08
-	-	-
н301	1002808,85	7199441,63
н302	1002810,11	7199444,92
н303	1002809,17	7199445,28
н304	1002807,91	7199441,99
н301	1002808,85	7199441,63
-	-	-
н305	1002740,21	7199244,00
н306	1002742,38	7199250,55
н307	1002741,43	7199250,86
н308	1002739,26	7199244,32
н305	1002740,21	7199244,00
-	-	-
н309	1002749,08	7199205,33
н310	1002747,71	7199209,93
н311	1002746,75	7199209,65
н312	1002748,12	7199205,04
н309	1002749,08	7199205,33
-	-	-
н313	1004154,36	7199450,32
н314	1004155,22	7199450,84
н315	1004154,70	7199451,69
н316	1004153,84	7199451,18
н313	1004154,36	7199450,32

-	-	-
н317	1004119,98	7199401,13
н318	1004120,28	7199402,08
н319	1004119,32	7199402,38
н320	1004119,02	7199401,43
н317	1004119,98	7199401,13
-	-	-
н321	1004112,45	7199377,58
н322	1004112,76	7199378,53
н323	1004111,81	7199378,84
н324	1004111,50	7199377,89
н321	1004112,45	7199377,58
-	-	-
н325	1003920,55	7199353,45
н326	1003921,30	7199352,78
н327	1003921,97	7199353,53
н328	1003921,22	7199354,20
н325	1003920,55	7199353,45
-	-	-
н329	1003894,54	7199376,90
н330	1003895,29	7199376,23
н331	1003895,96	7199376,98
н332	1003895,21	7199377,65
н329	1003894,54	7199376,90
-	-	-
н333	1003835,43	7199427,12
н334	1003836,21	7199426,49
н335	1003836,84	7199427,26
н336	1003836,06	7199427,89
н333	1003835,43	7199427,12
-	-	-
н337	1003803,02	7199453,63
н338	1003803,79	7199453,00
н339	1003804,43	7199453,77
н340	1003803,65	7199454,40
н337	1003803,02	7199453,63
-	-	-
н341	1003769,13	7199481,21
н342	1003769,90	7199480,58
н343	1003770,54	7199481,35
н344	1003769,76	7199481,99
н341	1003769,13	7199481,21
-	-	-
н345	1003673,13	7199560,70
н346	1003673,89	7199560,05
н347	1003674,54	7199560,82
н348	1003673,77	7199561,46
н345	1003673,13	7199560,70
-	-	-
н349	1003652,54	7199577,87
н350	1003653,31	7199577,23
н351	1003653,95	7199578,01
н352	1003653,17	7199578,64
н349	1003652,54	7199577,87
-	-	-
н353	1003639,92	7199588,00
н354	1003640,38	7199587,63
н355	1003639,19	7199586,67
н356	1003639,38	7199586,44
н357	1003640,63	7199587,44
н358	1003640,70	7199587,38

н359	1003640,99	7199587,73
н360	1003641,43	7199588,09
н361	1003641,24	7199588,32
н362	1003641,19	7199588,28
н363	1003640,55	7199588,78
н353	1003639,92	7199588,00
-	-	-
н364	1003600,08	7199575,86
н365	1003599,54	7199575,01
н366	1003600,39	7199574,48
н367	1003600,92	7199575,32
н364	1003600,08	7199575,86
-	-	-
н368	1003585,41	7199552,48
н369	1003584,89	7199551,63
н370	1003585,74	7199551,10
н371	1003586,26	7199551,96
н368	1003585,41	7199552,48
-	-	-
н372	1003570,48	7199527,61
н373	1003569,96	7199526,75
н374	1003570,81	7199526,23
н375	1003571,33	7199527,09
н372	1003570,48	7199527,61
-	-	-
н376	1003554,19	7199501,30
н377	1003553,68	7199500,44
н378	1003554,53	7199499,93
н379	1003555,05	7199500,78
н376	1003554,19	7199501,30
-	-	-
н380	1003542,34	7199481,16
н381	1003541,83	7199480,31
н382	1003542,69	7199479,79
н383	1003543,20	7199480,65
н380	1003542,34	7199481,16
-	-	-
н384	1003529,41	7199459,76
н385	1003528,89	7199458,90
н386	1003529,75	7199458,38
н387	1003530,27	7199459,24
н384	1003529,41	7199459,76
-	-	-
н388	1003489,32	7199394,14
н389	1003488,81	7199393,28
н390	1003489,67	7199392,77
н391	1003490,18	7199393,63
н388	1003489,32	7199394,14
-	-	-
н392	1003475,44	7199369,92
н393	1003475,00	7199369,03
н394	1003475,89	7199368,58
н395	1003476,34	7199369,48
н392	1003475,44	7199369,92
-	-	-
н396	1003403,46	7199287,17
н397	1003402,51	7199287,49
н398	1003402,20	7199286,54
н399	1003403,15	7199286,22
н396	1003403,46	7199287,17
-	-	-

н400	1003499,44	7199237,33
н401	1003500,38	7199236,97
н402	1003500,74	7199237,91
н403	1003499,80	7199238,26
н400	1003499,44	7199237,33
-	-	-
н404	1003415,92	7199215,56
н405	1003415,59	7199214,61
н406	1003416,53	7199214,28
н407	1003416,86	7199215,23
н404	1003415,92	7199215,56
-	-	-
н408	1003383,04	7199121,41
н409	1003382,71	7199120,46
н410	1003383,65	7199120,14
н411	1003383,98	7199121,08
н408	1003383,04	7199121,41
-	-	-
н412	1003435,92	7199089,00
н413	1003436,86	7199088,67
н414	1003437,20	7199089,61
н415	1003436,25	7199089,94
н412	1003435,92	7199089,00
-	-	-
н416	1003595,22	7199624,71
н417	1003595,99	7199624,06
н418	1003596,63	7199624,83
н419	1003595,87	7199625,47
н416	1003595,22	7199624,71
-	-	-
н420	1003564,86	7199650,69
н421	1003565,61	7199650,04
н422	1003566,27	7199650,79
н423	1003565,51	7199651,45
н420	1003564,86	7199650,69
-	-	-
н424	1003525,99	7199684,10
н425	1003526,76	7199683,47
н426	1003527,39	7199684,25
н427	1003526,61	7199684,88
н424	1003525,99	7199684,10
-	-	-
н428	1003502,25	7199705,09
н429	1003503,00	7199704,44
н430	1003503,66	7199705,20
н431	1003502,90	7199705,85
н428	1003502,25	7199705,09
-	-	-
н432	1003386,16	7199799,20
н433	1003386,92	7199798,54
н434	1003387,58	7199799,29
н435	1003386,83	7199799,95
н432	1003386,16	7199799,20
-	-	-
н436	1003291,79	7199753,89
н437	1003291,30	7199753,02
н438	1003292,17	7199752,53
н439	1003292,67	7199753,40
н436	1003291,79	7199753,89
-	-	-
н440	1003273,49	7199718,93

н441	1003273,02	7199718,04
н442	1003273,91	7199717,58
н443	1003274,37	7199718,47
н440	1003273,49	7199718,93
-	-	-
н444	1003240,60	7199934,69
н445	1003241,44	7199934,14
н446	1003241,99	7199934,98
н447	1003241,15	7199935,52
н444	1003240,60	7199934,69
-	-	-
н448	1003213,57	7199953,53
н449	1003214,38	7199952,96
н450	1003214,96	7199953,78
н451	1003214,14	7199954,35
н448	1003213,57	7199953,53
-	-	-
н452	1003192,33	7199968,62
н453	1003193,16	7199968,06
н454	1003193,72	7199968,89
н455	1003192,89	7199969,45
н452	1003192,33	7199968,62
-	-	-
н456	1003174,50	7199980,05
н457	1003175,33	7199979,50
н458	1003175,88	7199980,33
н459	1003175,05	7199980,89
н456	1003174,50	7199980,05
-	-	-
н460	1003059,60	7199971,49
н461	1003060,08	7199972,37
н462	1003059,20	7199972,85
н463	1003058,72	7199971,98
н460	1003059,60	7199971,49
-	-	-
н464	1003074,73	7199898,44
н465	1003075,71	7199898,23
н466	1003075,92	7199899,21
н467	1003074,94	7199899,42
н464	1003074,73	7199898,44
-	-	-
н468	1003015,51	7199887,33
н469	1003015,98	7199888,21
н470	1003015,10	7199888,68
н471	1003014,63	7199887,80
н468	1003015,51	7199887,33
-	-	-
н472	1002993,60	7199845,90
н473	1002994,06	7199846,78
н474	1002993,17	7199847,24
н475	1002992,71	7199846,36
н472	1002993,60	7199845,90
-	-	-
н476	1002971,66	7199802,86
н477	1002972,12	7199803,75
н478	1002971,42	7199804,10
н479	1002971,54	7199804,39
н480	1002971,26	7199804,50
н481	1002971,03	7199803,96
н482	1002971,09	7199803,93
н483	1002970,77	7199803,32

н476	1002971,66	7199802,86
-	-	-
н484	1002947,81	7199758,55
н485	1002948,28	7199759,44
н486	1002947,39	7199759,91
н487	1002946,93	7199759,02
н484	1002947,81	7199758,55
-	-	-
н488	1002928,71	7199721,78
н489	1002929,16	7199722,67
н490	1002928,27	7199723,13
н491	1002927,82	7199722,24
н488	1002928,71	7199721,78
-	-	-
н492	1002914,24	7199693,14
н493	1002914,68	7199694,03
н494	1002913,79	7199694,48
н495	1002913,34	7199693,58
н492	1002914,24	7199693,14
-	-	-
н496	1002904,68	7199673,54
н497	1002905,12	7199674,44
н498	1002904,22	7199674,88
н499	1002903,78	7199673,98
н496	1002904,68	7199673,54
-	-	-
н500	1002831,87	7199506,43
н501	1002832,21	7199507,37
н502	1002831,27	7199507,70
н503	1002830,93	7199506,76
н500	1002831,87	7199506,43
-	-	-
н504	1002821,07	7199475,79
н505	1002821,40	7199476,73
н506	1002820,59	7199477,02
н507	1002820,68	7199477,26
н508	1002820,40	7199477,36
н509	1002820,18	7199476,78
н510	1002820,34	7199476,72
н511	1002820,13	7199476,13
н504	1002821,07	7199475,79
-	-	-
н512	1002793,74	7199399,32
н513	1002794,08	7199400,26
н514	1002793,13	7199400,60
н515	1002792,80	7199399,65
н512	1002793,74	7199399,32
-	-	-
н516	1002780,97	7199363,17
н517	1002781,29	7199364,11
н518	1002780,35	7199364,44
н519	1002780,02	7199363,49
н516	1002780,97	7199363,17
-	-	-
н520	1002770,78	7199333,09
н521	1002771,10	7199334,04
н522	1002770,15	7199334,37
н523	1002769,83	7199333,42
н520	1002770,78	7199333,09
-	-	-
н524	1002755,21	7199288,34

н525	1002755,54	7199289,29
н526	1002754,59	7199289,61
н527	1002754,27	7199288,66
н524	1002755,21	7199288,34
-	-	-
н528	1003565,65	7199226,62
н529	1003573,65	7199223,96
н530	1003573,69	7199224,10
н531	1003573,72	7199224,09
н532	1003576,52	7199232,37
н533	1003568,39	7199235,11
н534	1003565,60	7199226,83
н535	1003565,70	7199226,79
н528	1003565,65	7199226,62
-	-	-
н536	1003369,12	7199120,49
н537	1003370,69	7199124,78
н538	1003370,49	7199124,85
н539	1003370,56	7199125,07
н540	1003366,35	7199126,50
н541	1003364,88	7199122,18
н542	1003364,98	7199122,14
н543	1003364,94	7199122,03
н536	1003369,12	7199120,49
-	-	-
н544	1003491,02	7199067,05
н545	1003493,95	7199073,00
н546	1003493,88	7199073,03
н547	1003493,90	7199073,09
н548	1003486,28	7199076,84
н549	1003484,67	7199073,57
н550	1003483,40	7199070,79
н544	1003491,02	7199067,05
-	-	-
н551	1003128,81	7199875,13
н552	1003132,62	7199882,40
н553	1003132,32	7199882,55
н554	1003132,36	7199882,64
н555	1003125,34	7199886,21
н556	1003125,28	7199886,09
н557	1003124,91	7199886,27
н558	1003121,45	7199879,16
н559	1003121,60	7199879,08
н560	1003121,53	7199878,95
н551	1003128,81	7199875,13
-	-	-
н561	1003219,88	7199672,22
н562	1003219,05	7199676,07
н563	1003218,89	7199676,05
н564	1003218,85	7199676,19
н565	1003213,75	7199675,57
н566	1003214,55	7199671,45
н561	1003219,88	7199672,22
-	-	-
н567	1004129,07	7199436,80
н568	1004130,23	7199435,28
н569	1004130,47	7199435,46
н570	1004129,31	7199436,98
н567	1004129,07	7199436,80
-	-	-
н571	1003571,80	7199528,76

н572	1003571,81	7199529,17
н573	1003571,51	7199529,17
н574	1003571,50	7199528,76
н571	1003571,80	7199528,76
-	-	-
н575	1003531,09	7199461,07
н576	1003531,02	7199461,36
н577	1003530,41	7199461,21
н578	1003530,48	7199460,92
н575	1003531,09	7199461,07
-	-	-
н579	1003541,17	7199224,03
н580	1003538,71	7199224,81
н581	1003538,62	7199224,52
н582	1003541,08	7199223,74
н579	1003541,17	7199224,03
-	-	-
н583	1003434,70	7199754,77
н584	1003435,91	7199757,52
н585	1003435,64	7199757,65
н586	1003434,42	7199754,89
н583	1003434,70	7199754,77
-	-	-
н587	1003412,43	7199776,20
н588	1003411,92	7199776,41
н589	1003411,80	7199776,14
н590	1003412,32	7199775,92
н587	1003412,43	7199776,20
-	-	-
н591	1003323,91	7199866,80
н592	1003324,03	7199866,69
н593	1003326,01	7199866,21
н594	1003327,41	7199867,96
н595	1003324,68	7199867,62
н591	1003323,91	7199866,80
-	-	-
н596	1003077,44	7200006,73
н597	1003078,03	7200007,24
н598	1003077,83	7200007,47
н599	1003077,24	7200006,95
н596	1003077,44	7200006,73
-	-	-
н600	1003058,51	7199970,68
н601	1003058,21	7199970,68
н602	1003058,21	7199970,98
н603	1003058,51	7199970,98
н600	1003058,51	7199970,68
-	-	-
н604	1004111,40	7199376,80
н605	1004111,31	7199377,28
н606	1004111,01	7199377,22
н607	1004111,11	7199376,75
н604	1004111,40	7199376,80
-	-	-
н608	1003732,35	7199511,15
н609	1003732,16	7199511,38
н610	1003731,66	7199510,98
н611	1003731,85	7199510,75
н608	1003732,35	7199511,15
-	-	-
н612	1003397,50	7199099,93

н613	1003397,29	7199100,15
н614	1003394,92	7199097,96
н615	1003395,13	7199097,74
н612	1003397,50	7199099,93
-	-	-
н616	1003215,21	7199953,12
н617	1003214,73	7199953,41
н618	1003214,57	7199953,16
н619	1003215,05	7199952,86
н616	1003215,21	7199953,12
-	-	-
н620	1003482,63	7199723,51
н621	1003482,43	7199723,99
н622	1003482,15	7199723,87
н623	1003482,42	7199723,22
н624	1003483,10	7199721,58
н625	1003483,38	7199721,70
н620	1003482,63	7199723,51
-	-	-
н626	1003557,48	7199504,88
н627	1003557,52	7199505,18
н628	1003556,95	7199505,27
н629	1003556,91	7199504,97
н626	1003557,48	7199504,88
-	-	-
н630	1003369,57	7199815,69
н631	1003368,47	7199814,56
н632	1003369,55	7199813,51
н633	1003370,65	7199814,64
н630	1003369,57	7199815,69
-	-	-
н634	1003177,05	7199978,29
н635	1003177,09	7199978,59
н636	1003176,63	7199978,65
н637	1003176,60	7199978,35
н634	1003177,05	7199978,29
-	-	-
н638	1003035,31	7199926,37
н639	1003035,10	7199926,59
н640	1003034,64	7199926,17
н641	1003034,84	7199925,95
н638	1003035,31	7199926,37
-	-	-
н642	1003893,82	7199376,56
н643	1003894,49	7199377,33
н644	1003893,70	7199378,05
н645	1003893,04	7199377,28
н642	1003893,82	7199376,56
-	-	-
н646	1003672,40	7199561,97
н647	1003672,24	7199562,22
н648	1003671,70	7199561,86
н649	1003671,87	7199561,61
н646	1003672,40	7199561,97
-	-	-
н650	1003490,25	7199394,17
н651	1003490,48	7199394,68
н652	1003490,20	7199394,81
н653	1003489,97	7199394,30
н650	1003490,25	7199394,17
-	-	-

н654	1003452,40	7199313,49
н655	1003452,06	7199314,05
н656	1003451,80	7199313,90
н657	1003452,14	7199313,34
н654	1003452,40	7199313,49
-	-	-
н658	1003439,25	7199275,23
н659	1003439,50	7199275,40
н660	1003438,10	7199277,38
н661	1003437,85	7199277,20
н658	1003439,25	7199275,23
-	-	-
н662	1003505,33	7199236,27
н663	1003505,77	7199236,92
н664	1003505,52	7199237,09
н665	1003505,08	7199236,44
н662	1003505,33	7199236,27
-	-	-
н666	1003384,21	7199122,85
н667	1003384,28	7199123,66
н668	1003383,98	7199123,69
н669	1003383,91	7199122,88
н666	1003384,21	7199122,85
-	-	-
н670	1003370,77	7199086,58
н671	1003370,49	7199087,24
н672	1003370,21	7199087,12
н673	1003370,50	7199086,46
н670	1003370,77	7199086,58
-	-	-
н674	1003526,13	7199684,70
н675	1003525,95	7199684,94
н676	1003525,40	7199684,52
н677	1003525,59	7199684,28
н674	1003526,13	7199684,70
-	-	-
н678	1003354,80	7199829,17
н679	1003354,65	7199829,44
н680	1003352,46	7199828,24
н681	1003352,61	7199827,97
н678	1003354,80	7199829,17
-	-	-
н682	1003050,74	7199903,58
н683	1003052,47	7199905,11
н684	1003052,27	7199905,34
н685	1003050,54	7199903,80
н682	1003050,74	7199903,58
-	-	-
н686	1003835,00	7199425,06
н687	1003835,35	7199425,51
н688	1003835,11	7199425,70
н689	1003834,76	7199425,24
н686	1003835,00	7199425,06
-	-	-
н690	1003465,50	7199352,70
н691	1003465,27	7199352,23
н692	1003466,85	7199351,45
н693	1003467,08	7199351,91
н690	1003465,50	7199352,70
-	-	-
н694	1003504,12	7199704,36

н695	1003503,64	7199704,62
н696	1003503,50	7199704,36
н697	1003503,97	7199704,09
н694	1003504,12	7199704,36
-	-	-
н698	1003388,79	7199797,30
н699	1003388,62	7199797,75
н700	1003388,34	7199797,64
н701	1003388,50	7199797,20
н698	1003388,79	7199797,30
-	-	-
н702	1003092,93	7200032,57
н703	1003092,08	7200033,90
н704	1003091,82	7200033,74
н705	1003092,67	7200032,41
н702	1003092,93	7200032,57
-	-	-
н706	1003119,23	7199891,21
н707	1003119,32	7199891,50
н708	1003116,89	7199892,27
н709	1003116,80	7199891,98
н706	1003119,23	7199891,21
-	-	-
н710	1004098,61	7199337,81
н711	1004098,89	7199338,22
н712	1004098,63	7199338,39
н713	1004098,36	7199337,98
н710	1004098,61	7199337,81
-	-	-
н714	1004089,51	7199299,18
н715	1004088,67	7199302,40
н716	1004086,98	7199303,70
н717	1004086,75	7199303,59
н718	1004086,74	7199301,90
н719	1004087,45	7199299,60
н714	1004089,51	7199299,18
-	-	-
н720	1003769,69	7199479,78
н721	1003769,36	7199480,11
н722	1003769,15	7199479,90
н723	1003769,48	7199479,57
н720	1003769,69	7199479,78
-	-	-
н724	1003370,62	7199118,70
н725	1003370,62	7199119,00
н726	1003370,32	7199119,00
н727	1003370,32	7199118,70
н724	1003370,62	7199118,70
-	-	-
н728	1003240,85	7199936,18
н729	1003240,55	7199936,50
н730	1003240,33	7199936,30
н731	1003240,64	7199935,98
н728	1003240,85	7199936,18
-	-	-
н732	1003080,76	7199898,00
н733	1003080,68	7199898,64
н734	1003080,38	7199898,60
н735	1003080,47	7199897,96
н732	1003080,76	7199898,00
-	-	-

н736	1003593,38	7199563,77
н737	1003593,70	7199564,53
н738	1003593,43	7199564,64
н739	1003593,11	7199563,88
н736	1003593,38	7199563,77
-	-	-
н740	1003511,34	7199428,39
н741	1003511,50	7199428,65
н742	1003510,82	7199429,06
н743	1003510,67	7199428,80
н740	1003511,34	7199428,39
-	-	-
н744	1003261,41	7199922,51
н745	1003261,17	7199922,68
н746	1003259,87	7199920,83
н747	1003260,12	7199920,66
н744	1003261,41	7199922,51
-	-	-
н748	1002807,27	7199440,81
н749	1002806,07	7199445,00
н750	1002805,78	7199444,92
н751	1002806,97	7199440,72
н748	1002807,27	7199440,81
-	-	-
н752	1003015,76	7199888,94
н753	1003015,76	7199889,24
н754	1003015,46	7199889,24
н755	1003015,46	7199888,94
н752	1003015,76	7199888,94
-	-	-
н756	1003449,32	7199734,52
н757	1003450,22	7199737,00
н758	1003449,94	7199737,10
н759	1003449,04	7199734,63
н756	1003449,32	7199734,52
-	-	-
н760	1003224,77	7199675,14
н761	1003224,73	7199675,44
н762	1003222,64	7199675,10
н763	1003222,69	7199674,80
н760	1003224,77	7199675,14
-	-	-
н764	1003423,11	7199232,78
н765	1003423,27	7199233,24
н766	1003422,98	7199233,34
н767	1003422,82	7199232,88
н764	1003423,11	7199232,78
-	-	-
н768	1003411,00	7199198,95
н769	1003410,26	7199199,38
н770	1003410,11	7199199,12
н771	1003410,85	7199198,69
н768	1003411,00	7199198,95
-	-	-
н772	1003437,45	7199088,12
н773	1003437,49	7199088,42
н774	1003436,87	7199088,49
н775	1003436,83	7199088,19
н772	1003437,45	7199088,12
-	-	-
н776	1003147,43	7199998,33

н777	1003147,15	7199998,43
н778	1003146,90	7199997,77
н779	1003147,19	7199997,66
н776	1003147,43	7199998,33
-	-	-
н780	1003123,12	7200013,89
н781	1003122,69	7200014,21
н782	1003122,51	7200013,97
н783	1003122,94	7200013,65
н780	1003123,12	7200013,89
-	-	-
н784	1004118,49	7199401,62
н785	1004118,59	7199401,90
н786	1004117,91	7199402,17
н787	1004117,80	7199401,89
н784	1004118,49	7199401,62
-	-	-
н788	1002832,86	7199509,22
н789	1002832,65	7199509,44
н790	1002832,22	7199509,03
н791	1002832,42	7199508,81
н788	1002832,86	7199509,22
-	-	-
н792	1003546,37	7199666,89
н793	1003546,57	7199667,12
н794	1003546,16	7199667,48
н795	1003545,96	7199667,25
н792	1003546,37	7199666,89
-	-	-
н796	1003564,90	7199651,54
н797	1003564,98	7199651,83
н798	1003564,43	7199651,97
н799	1003564,35	7199651,68
н796	1003564,90	7199651,54

Площадь, кв.м.	Цель установления публичного сервитута
776 м ²	в целях эксплуатации объекта электросетевого хозяйства: «Линейное сооружение электроэнергетики ЛЭП 6 № 3»



Масштаб 1:23000

Условные обозначения:

- проектные границы публичного сервитута;
- граница земельного участка, сведения о котором внесены в ЕГРН;
- контур сооружения «ЛЭП 6 № 3»;



Масштаб 1:1500

Условные обозначения:


- проектные границы публичного сервитута;
- граница земельного участка, сведения о котором внесены в ЕГРН;
- контур сооружения «ЛЭП 6 № 3»;
- 38:22:000000:575** — кадастровый номер земельного участка;
- 38:22:000029** — кадастровый номер квартала



Масштаб 1:1500

Условные обозначения:

- проектные границы публичного сервитута;
- граница земельного участка, сведения о котором внесены в ЕГРН;
- контур сооружения «ЛЭП 6 № 3»;
- 38:22:000030:359** — кадастровый номер земельного участка;
- 38:22:000030** — кадастровый номер квартала

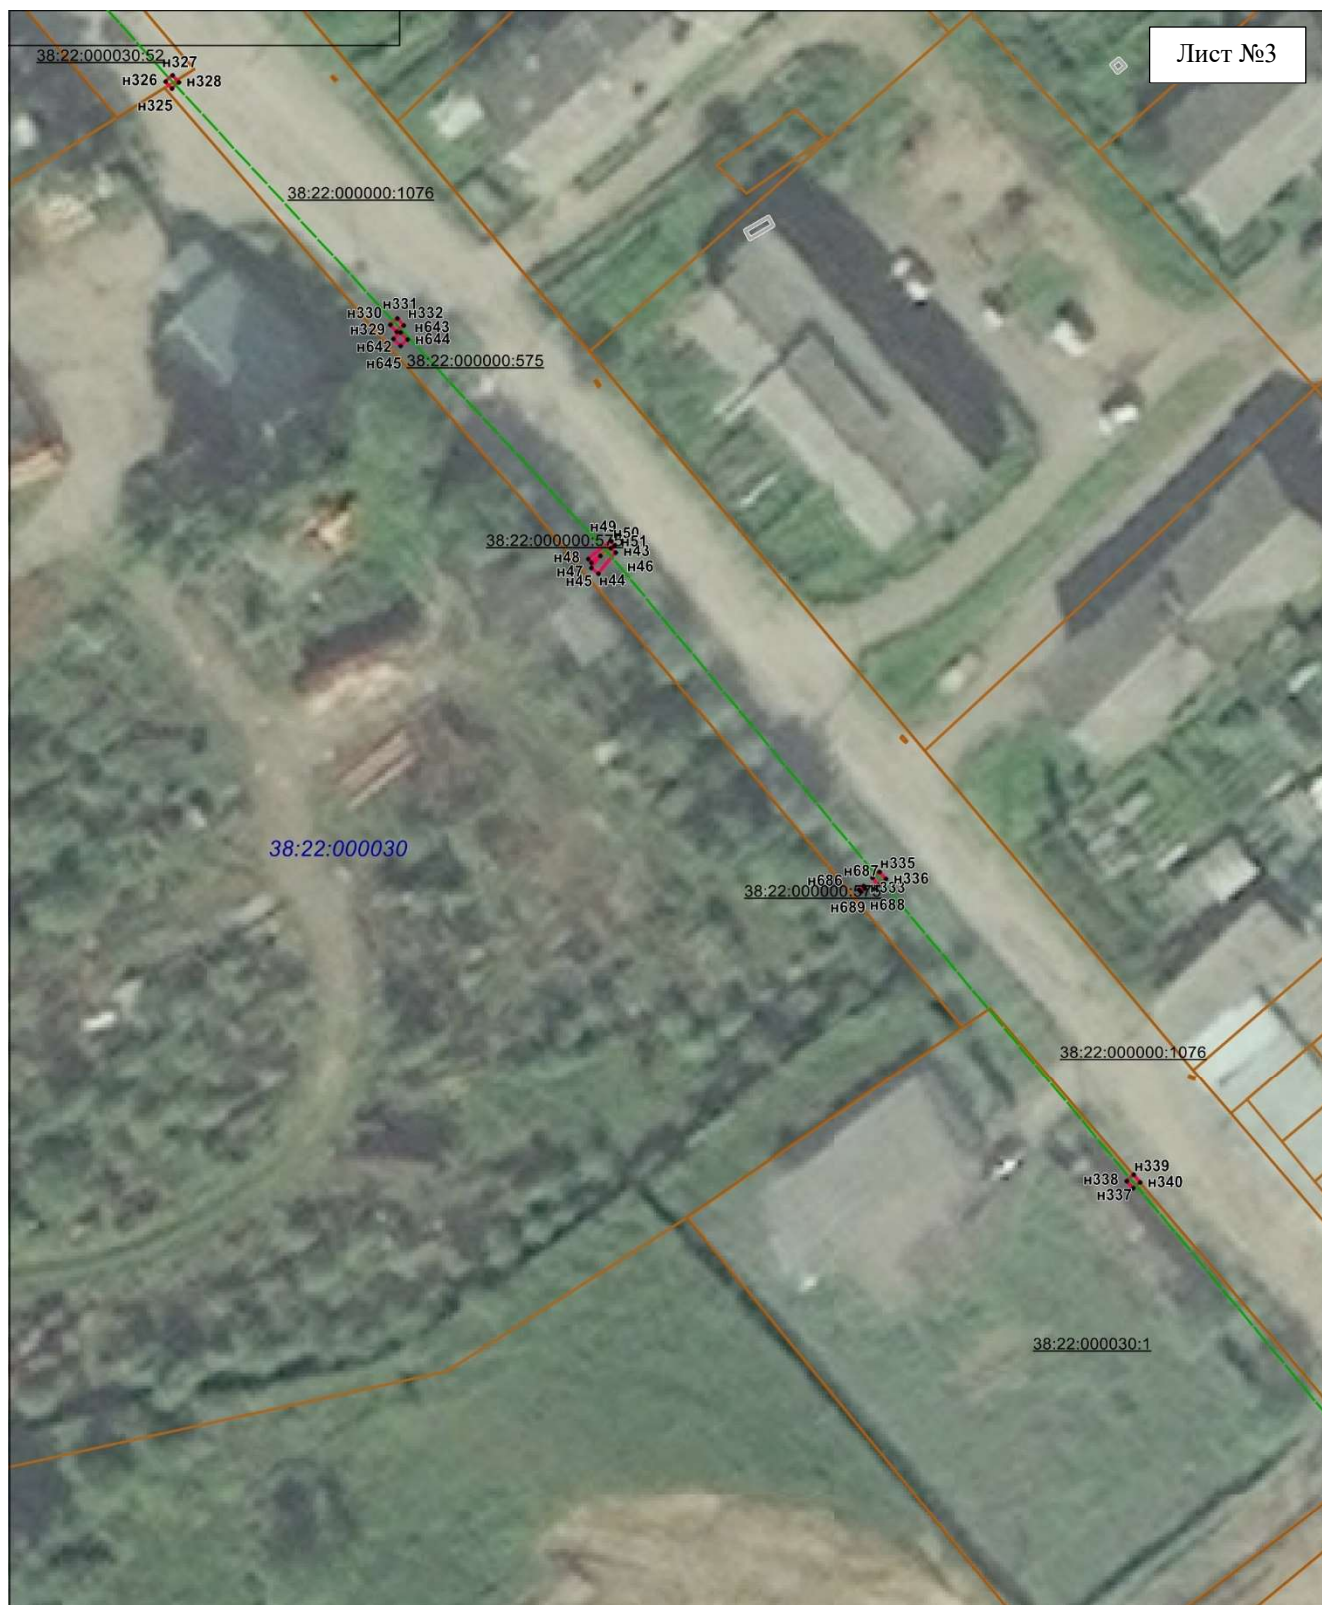

Масштаб 1:1500

Условные обозначения:

- проектные границы публичного сервитута;
- граница земельного участка, сведения о котором внесены в ЕГРН;
- контур сооружения «ЛЭП 6 №3»;
- 38:22:000030:1** -- кадастровый номер земельного участка;
- 38:22:000030** -- кадастровый номер квартала



Масштаб 1:1500

Условные обозначения:

- проектные границы публичного сервитута;
- граница земельного участка, сведения о котором внесены в ЕГРН;
- контур сооружения «ЛЭП 6 № 3»;
- 38:22:000000:1076** – кадастровый номер земельного участка;
- 38:22:000030** – кадастровый номер квартала



Масштаб 1:1500

Условные обозначения:

- проектные границы публичного сервитута;
- граница земельного участка, сведения о котором внесены в ЕГРН;
- контур сооружения «ЛЭП 6 № 3»;
- 38:22:000051:641**– кадастровый номер земельного участка;
- 38:22:000030** – кадастровый номер квартала



Масштаб 1:1500

Условные обозначения:

- проектные границы публичного сервитута;
- граница земельного участка, сведения о котором внесены в ЕГРН;
- контур сооружения «ЛЭП 6 № 3»;
- 38:22:000050:6** – кадастровый номер земельного участка;
- 38:22:000050** – кадастровый номер квартала



Масштаб 1:1500

Условные обозначения:


- проектные границы публичного сервитута;
- граница земельного участка, сведения о котором внесены в ЕГРН;
- контур сооружения «ЛЭП 6 № 3»;
- 38:22:000050:6** – кадастровый номер земельного участка;
- 38:22:000050** – кадастровый номер квартала



Масштаб 1:1500

Условные обозначения:


- проектные границы публичного сервитута;
- граница земельного участка, сведения о котором внесены в ЕГРН;
- контур сооружения «ЛЭП 6 № 3»;
- 38:22:000000:575** – кадастровый номер земельного участка;
- 38:22:000028** – кадастровый номер квартала

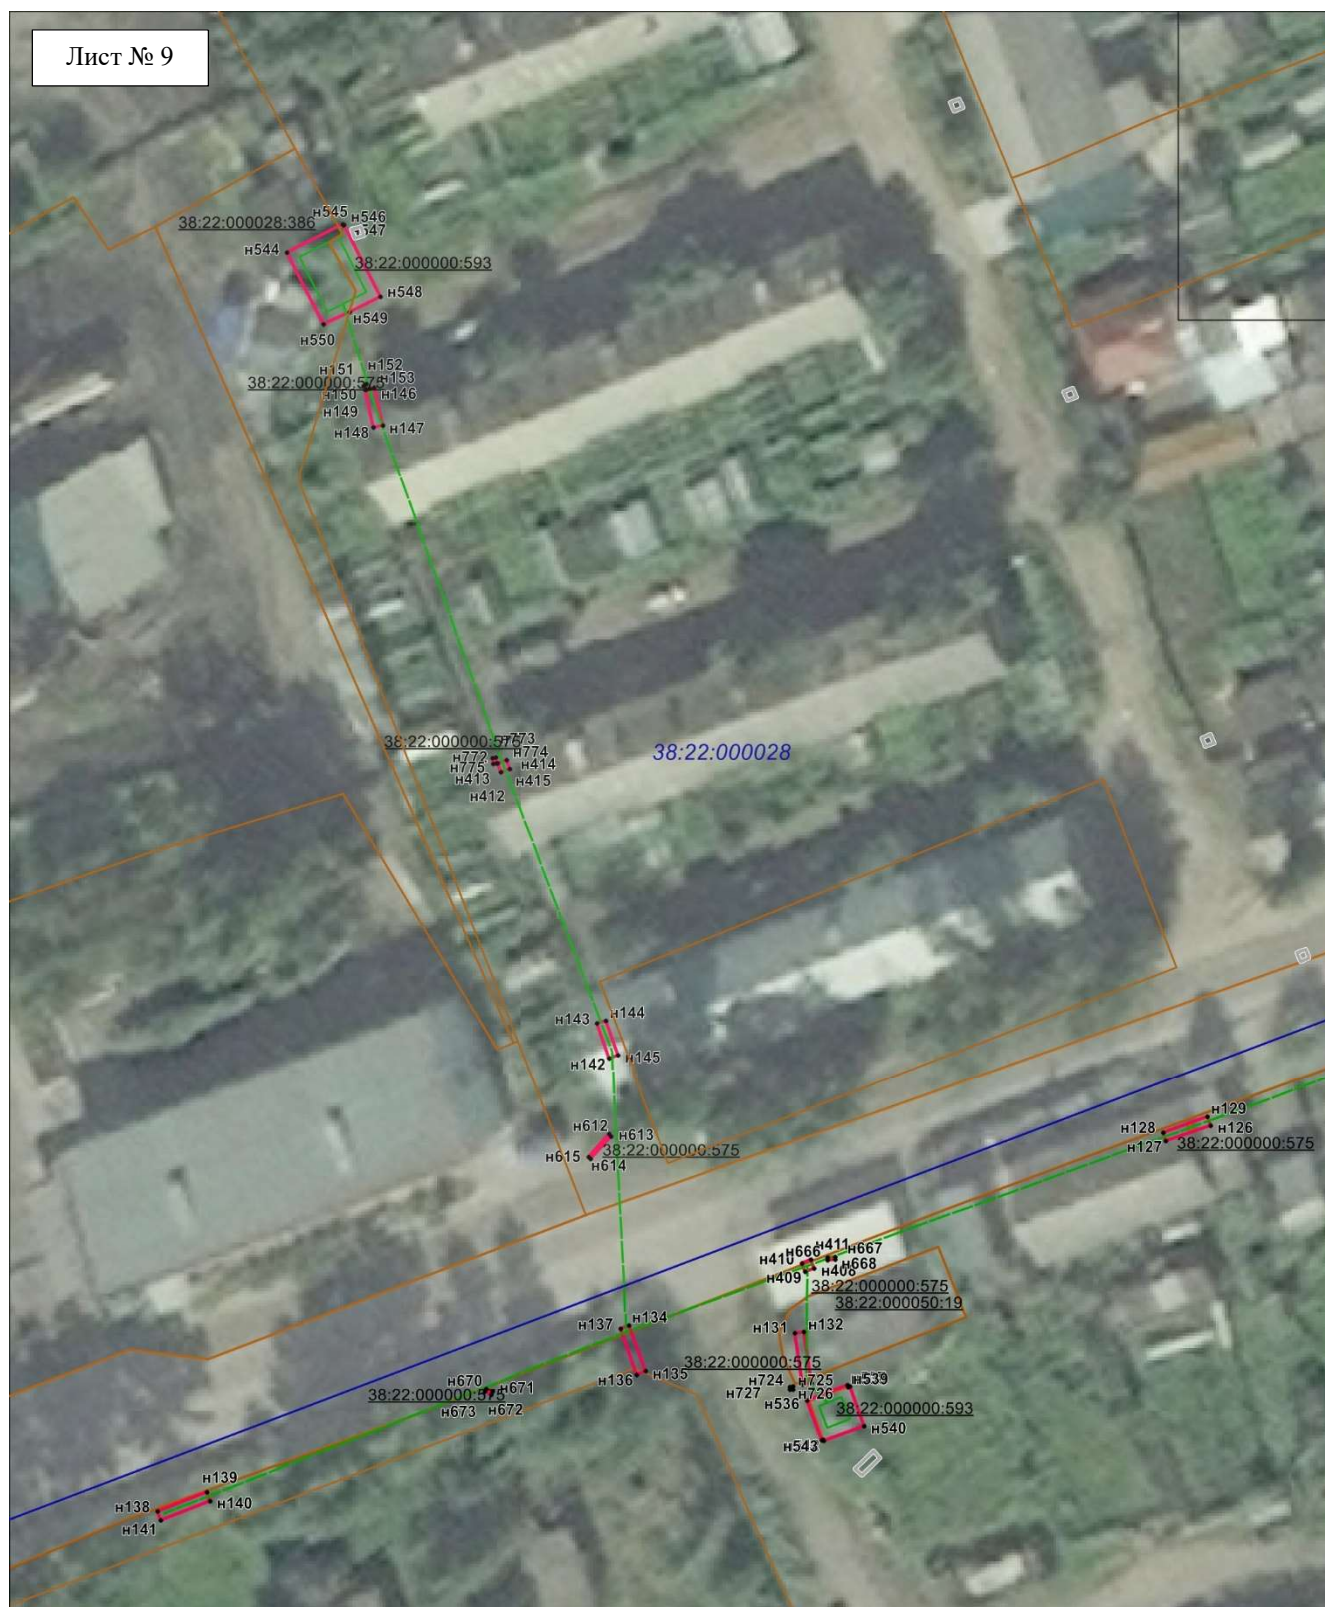

Масштаб 1:1500

Условные обозначения:

- проектные границы публичного сервитута;
- граница земельного участка, сведения о котором внесены в ЕГРН;
- контур сооружения «ЛЭП 6 №3»;
- 38:22:000028:386** – кадастровый номер земельного участка;
- 38:22:000028** – кадастровый номер квартала

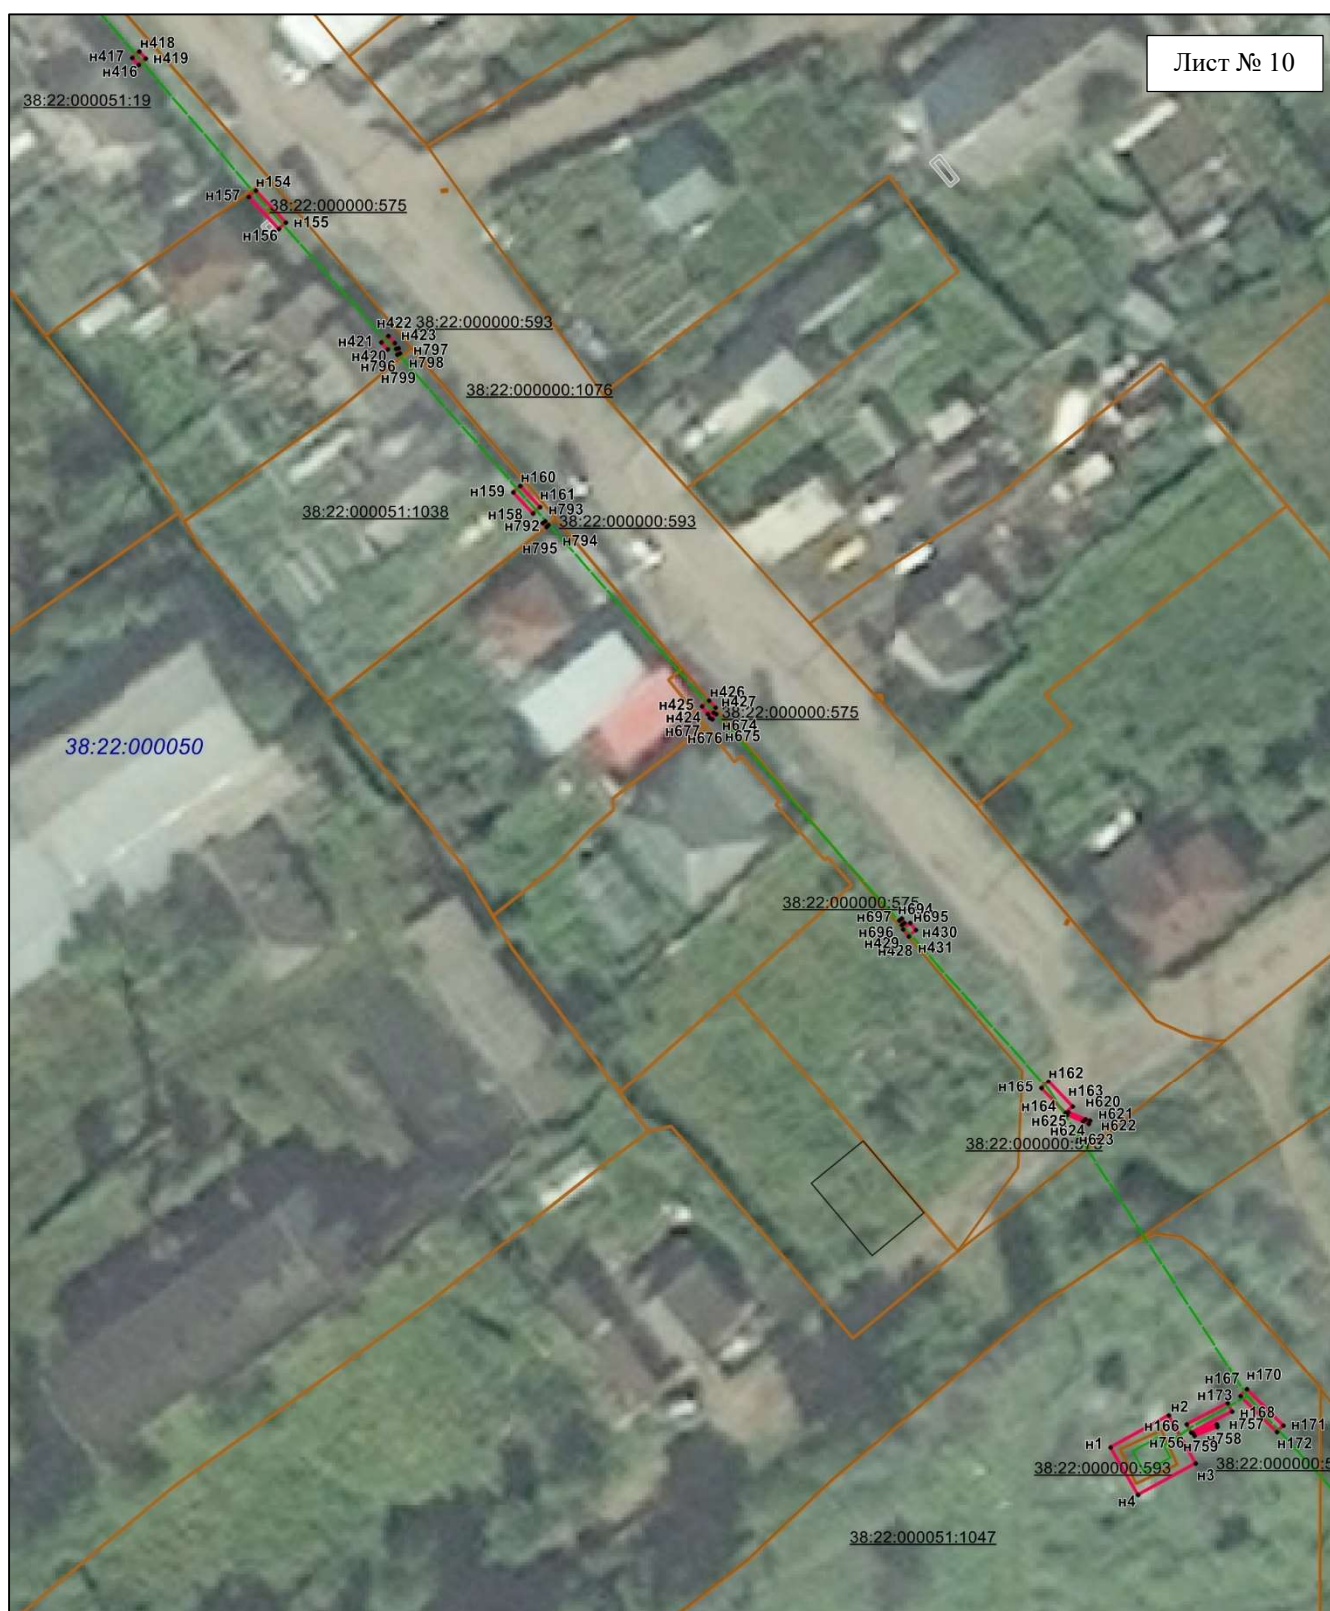

Масштаб 1:1500

Условные обозначения:

- проектные границы публичного сервитута;
- граница земельного участка, сведения о котором внесены в ЕГРН;
- контур сооружения «ЛЭП 6 № 3»;

38:22:000000:1076 – кадастровый номер земельного участка;

38:22:000050 – кадастровый номер квартала



Масштаб 1:1500

Условные обозначения:

- проектные границы публичного сервитута;
 - граница земельного участка, сведения о котором внесены в ЕГРН;
 - контур сооружения «ЛЭП 6 № 3»;
- 38:22:000000:1267**– кадастровый номер земельного участка;
- 38:22:000068** – кадастровый номер квартала



Масштаб 1:1500

Условные обозначения:

- проектные границы публичного сервитута;
- граница земельного участка, сведения о котором внесены в ЕГРН;
- контур сооружения «ЛЭП 6 №3»;
- 38:22:000000:1267** – кадастровый номер земельного участка;
- 38:22:000068** – кадастровый номер квартала



Масштаб 1:1500

Условные обозначения:

- проектные границы публичного сервитута;
- граница земельного участка, сведения о котором внесены в ЕГРН;
- контур сооружения «ЛЭП 6 № 3»;

38:22:000000:1076 – кадастровый номер земельного участка;

38:22:000068 – кадастровый номер квартала



Масштаб 1:1500

Условные обозначения:

- проектные границы публичного сервитута;
- граница земельного участка, сведения о котором внесены в ЕГРН;
- контур сооружения «ЛЭП 6 № 3»;

38:22:000000:575 – кадастровый номер земельного участка;

38:22:000068 – кадастровый номер квартала



Масштаб 1:1500

Условные обозначения:

- проектные границы публичного сервитута;
- граница земельного участка, сведения о котором внесены в ЕГРН;
- контур сооружения «ЛЭП 6 № 3»;

38:22:000067:12 – кадастровый номер земельного участка;

38:22:000067 – кадастровый номер квартала



Масштаб 1:1500

Условные обозначения:

- проектные границы публичного сервитута;
- граница земельного участка, сведения о котором внесены в ЕГРН;
- контур сооружения «ЛЭП 6 № 3»;

38:22:000067:101– кадастровый номер земельного участка;

38:22:000067 – кадастровый номер квартала



Масштаб 1:1500

Условные обозначения:

- проектные границы публичного сервитута;
- граница земельного участка, сведения о котором внесены в ЕГРН;
- контур сооружения «ЛЭП 6 № 3»;
- 38:22:000067:101** — кадастровый номер земельного участка;
- 38:22:000067** — кадастровый номер квартала



Масштаб 1:1500

Условные обозначения:

- проектные границы публичного сервитута;
- граница земельного участка, сведения о котором внесены в ЕГРН;
- контур сооружения «ЛЭП 6 № 3»;
- 38:22:000000:1229** — кадастровый номер земельного участка;
- 38:22:000067** — кадастровый номер квартала