

Утверждена

постановлением администрации

Бодайбинского городского поселения


**Схема расположения земельного участка или земельных участков на
кадастровом плане территории**

Условный номер земельного участка

38:22:000028:ЗУ1

Площадь земельного участка

1620 кв.м.

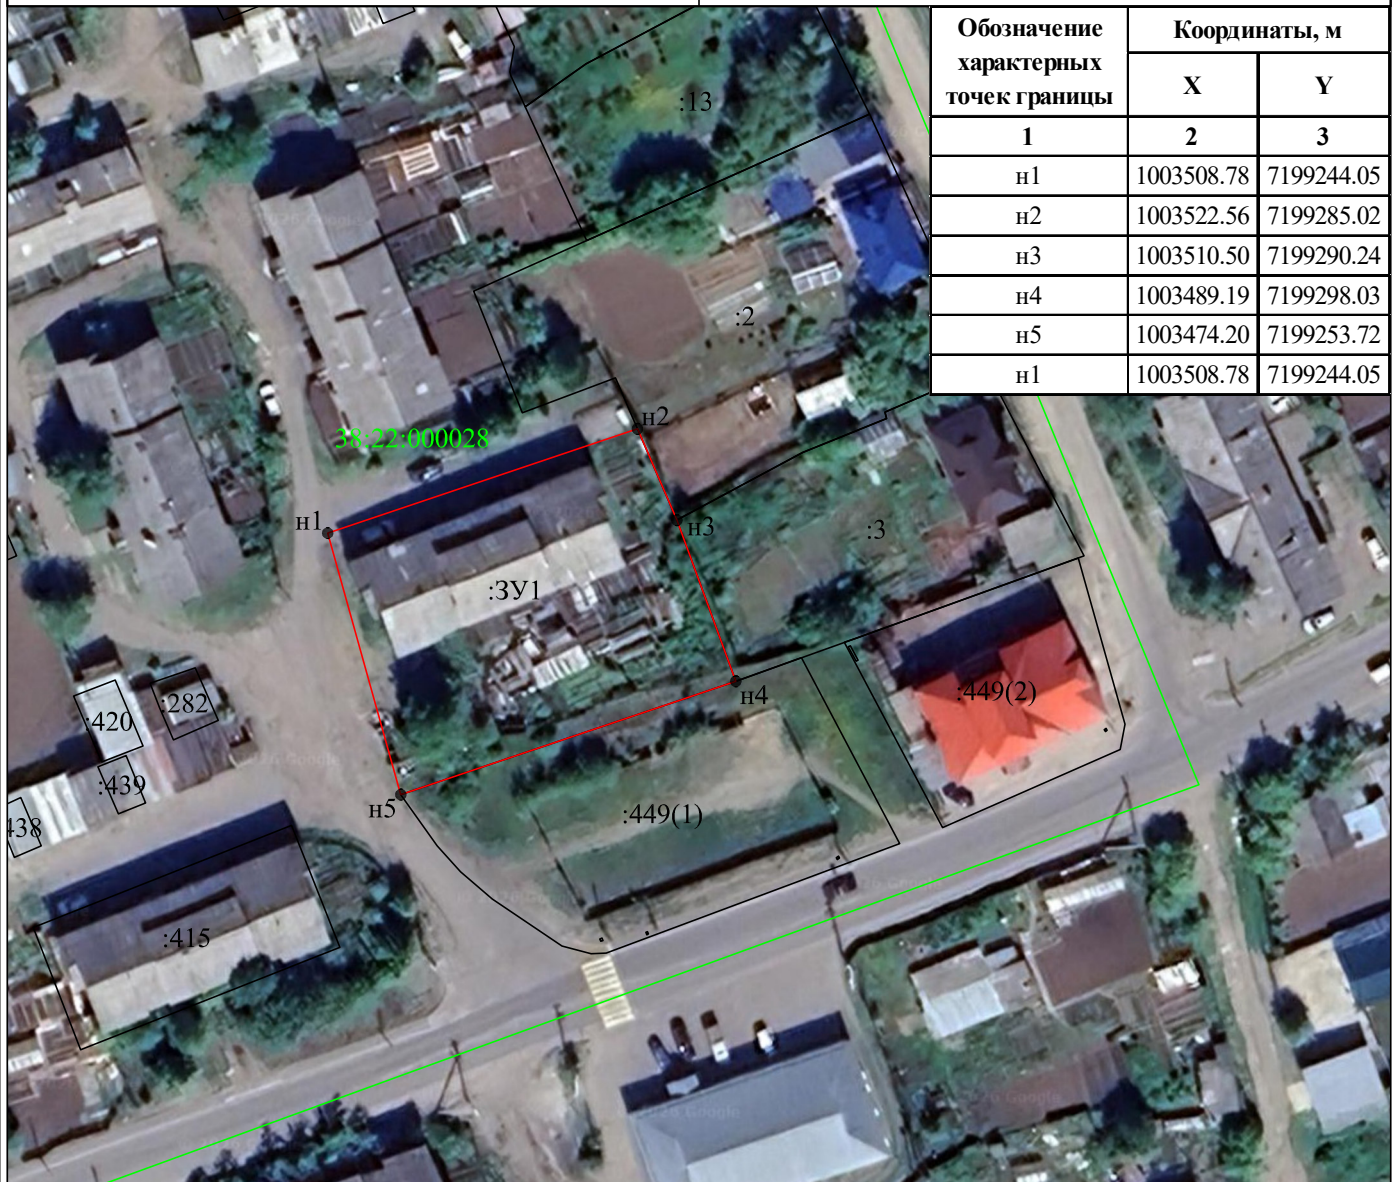

Масштаб 1:1000

Система координат: МСК-38, зона-7; кадастровый квартал-38:22:000028

Условные обозначения:

- н1 - характерная точка границы, сведения о которой позволяют однозначно определить её на местности
- (красная линия) - вновь образованная часть границы, сведения о которой достаточны для определения её местоположения
- (серая линия) - существующая часть границы, имеющиеся в ЕГРН сведения о которой достаточны для определения её местоположения
- (зеленая линия) - граница кадастрового деления
- :415 - кадастровый номер земельного участка
- :ЗУ1 - обозначение образуемого земельного участка