

СХЕМА РАСПОЛОЖЕНИЯ ГРАНИЦ ПУБЛИЧНОГО СЕРВИТУТА

Система координат МСК -38, зона 7		
Площадь испрашиваемого публичного сервитута – 886 м ²		
Публичный сервитут испрашивается на земельном участке с кадастровым номером 38:22:000000:587 – 886 м ²		
Обозначение характерных точек границ	Координаты, м	
	X	Y
н1	1004403,94	7199818,74
н2	1004402,45	7199818,78
н3	1004402,44	7199818,34
н4	1004403,92	7199818,31
н1	1004403,94	7199818,74
-	-	-
н5	1004733,04	7200616,24
н6	1004731,66	7200617,03
н7	1004731,51	7200616,77
н8	1004732,88	7200615,97
н5	1004733,04	7200616,24
-	-	-
н9	1004673,74	7200944,69
н10	1004673,11	7200944,98
н11	1004672,65	7200944,29
н12	1004673,21	7200943,91
н9	1004673,74	7200944,69
-	-	-
н13	1004653,04	7200899,95
н14	1004653,42	7200900,34
н15	1004653,21	7200900,55
н16	1004652,82	7200900,16
н13	1004653,04	7200899,95
-	-	-
н17	1004606,27	7200761,23
н18	1004605,07	7200762,12
н19	1004604,79	7200761,74
н20	1004605,99	7200760,85
н17	1004606,27	7200761,23
-	-	-
н21	1004105,72	7201567,07
н22	1004105,75	7201567,37
н23	1004103,43	7201567,66
н24	1004103,39	7201567,36
н21	1004105,72	7201567,07
-	-	-
н25	1003998,46	7201449,25
н26	1003998,37	7201449,54
н27	1003996,66	7201449,01
н28	1003996,74	7201448,72
н25	1003998,46	7201449,25
-	-	-
н29	1003772,04	7201098,48
н30	1003772,91	7201100,31
н31	1003772,64	7201100,44
н32	1003771,77	7201098,61
н29	1003772,04	7201098,48
-	-	-
н33	1003820,14	7201077,50

h34	1003821,86	7201081,81
h35	1003821,58	7201081,92
h36	1003819,86	7201077,62
h33	1003820,14	7201077,50
-	-	-
h37	1003868,72	7201052,65
h38	1003871,44	7201053,22
h39	1003871,33	7201053,75
h40	1003868,61	7201053,19
h37	1003868,72	7201052,65
-	-	-
h41	1003835,86	7200960,15
h42	1003836,12	7200960,68
h43	1003835,85	7200960,81
h44	1003835,59	7200960,28
h41	1003835,86	7200960,15
-	-	-
h45	1003906,49	7201026,89
h46	1003906,49	7201027,18
h47	1003906,19	7201027,18
h48	1003906,19	7201026,89
h45	1003906,49	7201026,89
-	-	-
h49	1003700,61	7201120,92
h50	1003700,88	7201121,04
h51	1003699,65	7201123,69
h52	1003699,38	7201123,56
h49	1003700,61	7201120,92
-	-	-
h53	1004666,90	7200497,04
h54	1004669,79	7200499,82
h55	1004667,52	7200502,43
h56	1004663,68	7200498,73
h57	1004663,97	7200498,42
h53	1004666,90	7200497,04
-	-	-
h58	1003929,92	7201297,89
h59	1003926,22	7201291,00
h60	1003936,98	7201285,23
h61	1003940,68	7201292,12
h58	1003929,92	7201297,89
-	-	-
h62	1003998,71	7201147,84
h63	1003999,60	7201147,22
h64	1004002,73	7201145,89
h65	1004004,48	7201149,99
h66	1004000,38	7201151,74
h62	1003998,71	7201147,84
-	-	-
h67	1004290,31	7199651,60
h68	1004289,63	7199651,80
h69	1004289,55	7199651,51
h70	1004290,22	7199651,31
h67	1004290,31	7199651,60
-	-	-
h71	1004480,56	7199997,91
h72	1004480,69	7199998,38
h73	1004478,59	7199998,98
h74	1004478,46	7199998,51
h71	1004480,56	7199997,91
-	-	-

н75	1004669,23	7200500,91
н76	1004670,49	7200501,74
н77	1004670,32	7200501,99
н78	1004669,06	7200501,16
н75	1004669,23	7200500,91
-	-	-
н79	1004806,33	7200808,33
н80	1004805,50	7200808,70
н81	1004805,38	7200808,42
н82	1004806,20	7200808,05
н79	1004806,33	7200808,33
-	-	-
н83	1004029,05	7201598,31
н84	1004029,05	7201598,62
н85	1004028,75	7201598,62
н86	1004028,75	7201598,31
н83	1004029,05	7201598,31
-	-	-
н87	1004073,18	7201663,55
н88	1004073,20	7201663,85
н89	1004071,07	7201663,99
н90	1004071,05	7201663,69
н87	1004073,18	7201663,55
-	-	-
н91	1003746,35	7201108,74
н92	1003747,28	7201110,71
н93	1003747,01	7201110,83
н94	1003746,08	7201108,87
н91	1003746,35	7201108,74
-	-	-
н95	1003485,49	7200731,76
н96	1003489,92	7200733,57
н97	1003489,80	7200733,84
н98	1003485,38	7200732,04
н95	1003485,49	7200731,76
-	-	-
н99	1003682,69	7201094,25
н100	1003682,75	7201094,55
н101	1003682,04	7201094,69
н102	1003681,98	7201094,40
н99	1003682,69	7201094,25
-	-	-
н103	1004521,57	7200983,25
н104	1004522,94	7200985,75
н105	1004519,47	7200987,35
н106	1004518,19	7200984,91
н103	1004521,57	7200983,25
-	-	-
н107	1004112,35	7201592,94
н108	1004113,41	7201598,08
н109	1004110,74	7201598,87
н110	1004109,60	7201593,57
н107	1004112,35	7201592,94
-	-	-
н111	1003983,57	7201431,16
н112	1003991,09	7201428,51
н113	1003994,40	7201437,92
н114	1003986,89	7201440,57
н111	1003983,57	7201431,16
-	-	-
н115	1003868,54	7200982,38

н116	1003871,37	7200987,15
н117	1003865,34	7200990,74
н118	1003862,50	7200985,97
н115	1003868,54	7200982,38
-	-	-
н119	1004240,19	7199534,83
н120	1004239,55	7199535,88
н121	1004238,08	7199536,07
н122	1004238,72	7199534,63
н119	1004240,19	7199534,83
-	-	-
н123	1004290,90	7199616,50
н124	1004289,28	7199617,64
н125	1004289,11	7199617,39
н126	1004290,72	7199616,25
н123	1004290,90	7199616,50
-	-	-
н127	1004321,46	7199720,29
н128	1004320,14	7199722,31
н129	1004319,88	7199722,15
н130	1004321,21	7199720,13
н127	1004321,46	7199720,29
-	-	-
н131	1004385,86	7199773,77
н132	1004388,66	7199771,36
н133	1004388,86	7199771,59
н134	1004386,06	7199774,00
н131	1004385,86	7199773,77
-	-	-
н135	1004447,73	7199904,80
н136	1004447,84	7199905,08
н137	1004446,18	7199905,73
н138	1004446,07	7199905,45
н135	1004447,73	7199904,80
-	-	-
н139	1004460,12	7199951,70
н140	1004460,21	7199951,99
н141	1004458,18	7199952,58
н142	1004458,10	7199952,29
н139	1004460,12	7199951,70
-	-	-
н143	1004541,82	7200120,68
н144	1004541,94	7200121,24
н145	1004540,60	7200121,54
н146	1004540,48	7200120,98
н143	1004541,82	7200120,68
-	-	-
н147	1004587,06	7200375,73
н148	1004587,06	7200376,03
н149	1004586,76	7200376,03
н150	1004586,76	7200375,73
н147	1004587,06	7200375,73
-	-	-
н151	1004643,46	7200863,82
н152	1004643,13	7200864,39
н153	1004642,87	7200864,23
н154	1004643,20	7200863,67
н151	1004643,46	7200863,82
-	-	-
н155	1004360,26	7201170,58
н156	1004360,75	7201173,28

н157	1004360,46	7201173,33
н158	1004359,96	7201170,63
н155	1004360,26	7201170,58
-	-	-
н159	1004077,46	7201478,71
н160	1004076,45	7201479,00
н161	1004076,36	7201478,71
н162	1004077,38	7201478,42
н159	1004077,46	7201478,71
-	-	-
н163	1003956,42	7201388,71
н164	1003955,88	7201391,31
н165	1003955,58	7201391,25
н166	1003956,13	7201388,64
н163	1003956,42	7201388,71
-	-	-
н167	1003866,47	7201355,99
н168	1003866,59	7201356,26
н169	1003864,23	7201357,34
н170	1003864,11	7201357,06
н167	1003866,47	7201355,99
-	-	-
н171	1003858,22	7201000,41
н172	1003858,22	7201000,71
н173	1003857,92	7201000,71
н174	1003857,92	7201000,41
н171	1003858,22	7201000,41
-	-	-
н175	1003507,08	7200774,20
н176	1003507,04	7200774,50
н177	1003506,56	7200774,44
н178	1003506,61	7200774,13
н175	1003507,08	7200774,20
-	-	-
н179	1004518,60	7200080,02
н180	1004520,26	7200079,40
н181	1004520,43	7200079,86
н182	1004518,78	7200080,48
н179	1004518,60	7200080,02
-	-	-
н183	1004662,99	7200423,36
н184	1004662,90	7200423,07
н185	1004665,02	7200422,41
н186	1004665,11	7200422,70
н183	1004662,99	7200423,36
-	-	-
н187	1004676,07	7200467,83
н188	1004676,17	7200468,11
н189	1004674,75	7200468,60
н190	1004674,65	7200468,32
н187	1004676,07	7200467,83
-	-	-
н191	1004827,87	7200881,86
н192	1004826,43	7200882,48
н193	1004825,12	7200881,07
н194	1004825,24	7200880,84
н195	1004826,72	7200881,22
н191	1004827,87	7200881,86
-	-	-
н196	1004622,85	7200793,50
н197	1004622,85	7200793,80

н198	1004622,55	7200793,80
н199	1004622,55	7200793,50
н196	1004622,85	7200793,50
-	-	-
н200	1004523,81	7201078,96
н201	1004521,12	7201076,59
н202	1004523,48	7201075,35
н200	1004523,81	7201078,96
-	-	-
н203	1004480,30	7201100,99
н204	1004480,83	7201100,70
н205	1004481,67	7201102,23
н206	1004481,14	7201102,52
н203	1004480,30	7201100,99
-	-	-
н207	1004241,06	7201216,86
н208	1004240,59	7201217,25
н209	1004239,22	7201215,63
н210	1004239,69	7201215,24
н207	1004241,06	7201216,86
-	-	-
н211	1004158,91	7201261,48
н212	1004159,77	7201262,86
н213	1004159,52	7201263,02
н214	1004158,66	7201261,64
н211	1004158,91	7201261,48
-	-	-
н215	1004091,40	7201523,31
н216	1004091,40	7201523,61
н217	1004090,68	7201523,61
н218	1004090,68	7201523,31
н215	1004091,40	7201523,31
-	-	-
н219	1004110,32	7201583,09
н220	1004110,41	7201583,38
н221	1004108,38	7201584,03
н222	1004108,29	7201583,74
н219	1004110,32	7201583,09
-	-	-
н223	1004018,05	7201580,87
н224	1004018,05	7201581,17
н225	1004017,75	7201581,17
н226	1004017,75	7201580,87
н223	1004018,05	7201580,87
-	-	-
н227	1004056,75	7201638,73
н228	1004056,93	7201638,97
н229	1004053,92	7201641,22
н230	1004053,74	7201640,98
н227	1004056,75	7201638,73
-	-	-
н231	1004033,15	7201695,67
н232	1004033,48	7201696,18
н233	1004031,76	7201697,31
н234	1004031,43	7201696,80
н231	1004033,15	7201695,67
-	-	-
н235	1003952,73	7201334,54
н236	1003952,73	7201334,83
н237	1003952,42	7201334,83
н238	1003952,42	7201334,54

н235	1003952,73	7201334,54
-	-	-
н239	1003771,68	7201202,79
н240	1003771,98	7201203,28
н241	1003771,73	7201203,44
н242	1003771,43	7201202,95
н239	1003771,68	7201202,79
-	-	-
н243	1003968,96	7200991,19
н244	1003966,81	7200992,61
н245	1003966,64	7200992,36
н246	1003968,80	7200990,94
н243	1003968,96	7200991,19
-	-	-
н247	1003549,12	7200853,22
н248	1003548,12	7200855,10
н249	1003547,86	7200854,96
н250	1003548,85	7200853,08
н247	1003549,12	7200853,22
-	-	-
н251	1004121,05	7201221,99
н252	1004113,75	7201225,19
н253	1004110,08	7201216,81
н254	1004117,38	7201213,62
н251	1004121,05	7201221,99
-	-	-
н255	1004612,99	7200367,27
н256	1004612,99	7200367,57
н257	1004612,70	7200367,57
н258	1004612,70	7200367,27
н255	1004612,99	7200367,27
-	-	-
н259	1004573,69	7200773,43
н260	1004573,69	7200773,73
н261	1004573,08	7200773,74
н262	1004573,08	7200773,43
н259	1004573,69	7200773,43
-	-	-
н263	1004540,99	7200995,58
н264	1004539,64	7200994,40
н265	1004541,31	7200993,80
н266	1004542,22	7200995,96
н267	1004541,86	7200996,30
н263	1004540,99	7200995,58
-	-	-
н268	1004524,04	7200988,32
н269	1004524,04	7200988,62
н270	1004523,74	7200988,62
н271	1004523,74	7200988,32
н268	1004524,04	7200988,32
-	-	-
н272	1004532,84	7201031,52
н273	1004532,63	7201031,81
н274	1004531,24	7201030,80
н275	1004531,45	7201030,51
н272	1004532,84	7201031,52
-	-	-
н276	1004142,91	7201216,18
н277	1004142,46	7201218,06
н278	1004142,16	7201217,99
н279	1004142,62	7201216,11

н276	1004142,91	7201216,18
-	-	-
н280	1004107,36	7201371,46
н281	1004107,46	7201371,74
н282	1004107,18	7201371,84
н283	1004107,08	7201371,56
н280	1004107,36	7201371,46
-	-	-
н284	1003985,89	7201410,83
н285	1003985,80	7201411,12
н286	1003983,71	7201410,43
н287	1003983,80	7201410,14
н284	1003985,89	7201410,83
-	-	-
н288	1004010,07	7201566,22
н289	1004010,20	7201566,49
н290	1004007,38	7201567,79
н291	1004007,25	7201567,52
н288	1004010,07	7201566,22
-	-	-
н292	1003920,68	7201400,98
н293	1003919,89	7201403,30
н294	1003919,60	7201403,20
н295	1003920,39	7201400,89
н292	1003920,68	7201400,98
-	-	-
н296	1003967,43	7201363,27
н297	1003966,96	7201363,51
н298	1003965,78	7201361,24
н299	1003966,24	7201361,00
н296	1003967,43	7201363,27
-	-	-
н300	1003857,49	7201315,67
н301	1003857,63	7201315,94
н302	1003855,52	7201317,00
н303	1003855,39	7201316,73
н300	1003857,49	7201315,67
-	-	-
н304	1003880,27	7201037,14
н305	1003880,25	7201037,44
н306	1003877,84	7201037,25
н307	1003877,87	7201036,95
н304	1003880,27	7201037,14
-	-	-
н308	1003812,66	7200919,45
н309	1003815,05	7200920,81
н310	1003814,90	7200921,07
н311	1003812,52	7200919,71
н308	1003812,66	7200919,45
-	-	-
н312	1003941,31	7201013,66
н313	1003941,05	7201013,80
н314	1003939,98	7201011,80
н315	1003940,25	7201011,66
н312	1003941,31	7201013,66
-	-	-
н316	1003528,47	7200814,93
н317	1003528,44	7200815,37
н318	1003528,14	7200815,35
н319	1003528,17	7200814,91
н316	1003528,47	7200814,93

-	-	-
н320	1003644,90	7201035,90
н321	1003644,73	7201035,65
н322	1003645,10	7201035,49
н323	1003645,21	7201035,77
н320	1003644,90	7201035,90
-	-	-
н324	1003627,12	7201005,97
н325	1003627,20	7201006,26
н326	1003626,54	7201006,42
н327	1003626,47	7201006,13
н324	1003627,12	7201005,97
-	-	-
н328	1004109,86	7201388,85
н329	1004116,80	7201386,06
н330	1004119,01	7201391,57
н331	1004112,07	7201394,36
н328	1004109,86	7201388,85
-	-	-
н332	1003670,02	7200902,13
н333	1003673,47	7200908,09
н334	1003664,81	7200913,10
н335	1003663,58	7200913,57
н336	1003660,23	7200907,69
н332	1003670,02	7200902,13
-	-	-
н337	1004427,98	7199870,15
н338	1004428,07	7199870,42
н339	1004426,65	7199870,88
н340	1004426,56	7199870,61
н337	1004427,98	7199870,15
-	-	-
н341	1004602,37	7200271,59
н342	1004602,48	7200271,87
н343	1004601,11	7200272,39
н344	1004601,00	7200272,11
н341	1004602,37	7200271,59
-	-	-
н345	1004641,77	7200364,99
н346	1004643,38	7200364,19
н347	1004643,57	7200364,58
н348	1004641,96	7200365,37
н345	1004641,77	7200364,99
-	-	-
н349	1004783,50	7200898,51
н350	1004782,72	7200898,83
н351	1004782,02	7200898,14
н352	1004782,55	7200897,59
н349	1004783,50	7200898,51
-	-	-
н353	1004752,58	7200656,15
н354	1004754,28	7200655,26
н355	1004754,56	7200655,79
н356	1004752,85	7200656,68
н353	1004752,58	7200656,15
-	-	-
н357	1004635,10	7200832,71
н358	1004635,29	7200833,25
н359	1004635,01	7200833,35
н360	1004634,82	7200832,81
н357	1004635,10	7200832,71

-	-	-
н361	1004114,22	7201289,64
н362	1004113,98	7201289,82
н363	1004112,54	7201288,00
н364	1004112,78	7201287,81
н361	1004114,22	7201289,64
-	-	-
н365	1004064,29	7201435,06
н366	1004062,21	7201435,45
н367	1004062,10	7201434,85
н368	1004064,18	7201434,46
н365	1004064,29	7201435,06
-	-	-
н369	1004050,76	7201681,83
н370	1004054,40	7201679,87
н371	1004054,54	7201680,14
н372	1004050,90	7201682,10
н369	1004050,76	7201681,83
-	-	-
н373	1003936,41	7201298,43
н374	1003935,74	7201298,91
н375	1003934,48	7201297,16
н376	1003935,15	7201296,68
н373	1003936,41	7201298,43
-	-	-
н377	1003796,22	7201237,41
н378	1003797,08	7201238,89
н379	1003795,52	7201239,76
н380	1003794,72	7201238,27
н377	1003796,22	7201237,41
-	-	-
н381	1003820,90	7200889,91
н382	1003820,83	7200890,21
н383	1003819,17	7200889,80
н384	1003819,24	7200889,51
н381	1003820,90	7200889,91
-	-	-
н385	1004013,43	7201049,72
н386	1004013,25	7201051,91
н387	1004012,95	7201051,89
н388	1004013,12	7201049,69
н385	1004013,43	7201049,72
-	-	-
н389	1003728,47	7201127,79
н390	1003728,44	7201128,09
н391	1003725,59	7201127,77
н392	1003725,63	7201127,48
н389	1003728,47	7201127,79
-	-	-
н393	1004537,40	7200736,17
н394	1004538,84	7200739,36
н395	1004534,54	7200740,97
н396	1004533,33	7200738,00
н393	1004537,40	7200736,17
-	-	-
н397	1003854,40	7201309,24
н398	1003856,87	7201313,80
н399	1003854,69	7201315,11
н400	1003852,18	7201310,47
н397	1003854,40	7201309,24
-	-	-

Н401	1004543,02	7200388,14
Н402	1004541,53	7200385,28
Н403	1004547,72	7200383,29
Н404	1004548,69	7200386,32
Н401	1004543,02	7200388,14
-	-	-
Н405	1003937,37	7201394,97
Н406	1003941,43	7201402,15
Н407	1003934,61	7201406,00
Н408	1003930,55	7201398,82
Н405	1003937,37	7201394,97
-	-	-
Н409	1004351,47	7199743,26
Н410	1004351,86	7199743,70
Н411	1004351,64	7199743,90
Н412	1004351,24	7199743,46
Н409	1004351,47	7199743,26
-	-	-
Н413	1004562,83	7200176,31
Н414	1004560,29	7200176,96
Н415	1004560,18	7200176,54
Н416	1004562,72	7200175,89
Н413	1004562,83	7200176,31
-	-	-
Н417	1004585,05	7200226,96
Н418	1004585,17	7200227,23
Н419	1004582,67	7200228,40
Н420	1004582,54	7200228,13
Н417	1004585,05	7200226,96
-	-	-
Н421	1004695,23	7200519,15
Н422	1004695,29	7200519,44
Н423	1004693,30	7200519,88
Н424	1004693,24	7200519,59
Н421	1004695,23	7200519,15
-	-	-
Н425	1004778,24	7200710,33
Н426	1004778,25	7200710,63
Н427	1004776,30	7200710,67
Н428	1004776,29	7200710,37
Н425	1004778,24	7200710,33
-	-	-
Н429	1004623,87	7200963,84
Н430	1004622,85	7200962,50
Н431	1004623,16	7200962,26
Н432	1004624,18	7200963,60
Н429	1004623,87	7200963,84
-	-	-
Н433	1004391,03	7201102,95
Н434	1004391,27	7201105,74
Н435	1004390,97	7201105,76
Н436	1004390,73	7201102,98
Н433	1004391,03	7201102,95
-	-	-
Н437	1004317,34	7201177,62
Н438	1004317,36	7201180,29
Н439	1004317,06	7201180,29
Н440	1004317,04	7201177,63
Н437	1004317,34	7201177,62
-	-	-
Н441	1004290,40	7201189,52

И442	1004291,02	7201192,48
И443	1004290,73	7201192,54
И444	1004290,10	7201189,58
И441	1004290,40	7201189,52
-	-	-
И445	1004122,19	7201221,57
И446	1004122,19	7201221,86
И447	1004121,90	7201221,86
И448	1004121,90	7201221,57
И445	1004122,19	7201221,57
-	-	-
И449	1004081,71	7201306,55
И450	1004083,02	7201308,17
И451	1004082,79	7201308,36
И452	1004081,47	7201306,74
И449	1004081,71	7201306,55
-	-	-
И453	1004031,01	7201335,45
И454	1004030,90	7201335,73
И455	1004027,86	7201334,60
И456	1004027,96	7201334,32
И453	1004031,01	7201335,45
-	-	-
И457	1004089,32	7201326,72
И458	1004089,32	7201327,02
И459	1004089,03	7201327,02
И460	1004089,03	7201326,72
И457	1004089,32	7201326,72
-	-	-
И461	1004048,46	7201381,51
И462	1004048,56	7201381,80
И463	1004045,96	7201382,73
И464	1004045,86	7201382,44
И461	1004048,46	7201381,51
-	-	-
И465	1004007,26	7201400,63
И466	1004007,26	7201400,92
И467	1004006,97	7201400,92
И468	1004006,97	7201400,63
И465	1004007,26	7201400,63
-	-	-
И469	1003982,12	7201494,74
И470	1003982,20	7201495,03
И471	1003979,01	7201495,95
И472	1003978,93	7201495,66
И469	1003982,12	7201494,74
-	-	-
И473	1003570,75	7200892,26
И474	1003570,66	7200892,66
И475	1003569,20	7200893,44
И476	1003569,05	7200893,17
И473	1003570,75	7200892,26
-	-	-
И477	1004489,51	7200759,18
И478	1004486,21	7200760,56
И479	1004483,80	7200754,83
И480	1004487,21	7200753,71
И477	1004489,51	7200759,18
-	-	-
И481	1004221,33	7199503,38
И482	1004219,66	7199504,66

н483	1004219,47	7199504,43
н484	1004221,14	7199503,14
н481	1004221,33	7199503,38
-	-	-
н485	1004261,81	7199569,60
н486	1004260,00	7199571,02
н487	1004259,82	7199570,79
н488	1004261,63	7199569,36
н485	1004261,81	7199569,60
-	-	-
н489	1004291,31	7199682,17
н490	1004291,18	7199682,54
н491	1004288,69	7199681,65
н492	1004288,82	7199681,28
н489	1004291,31	7199682,17
-	-	-
н493	1004499,43	7200042,64
н494	1004501,02	7200041,90
н495	1004501,21	7200042,30
н496	1004499,62	7200043,05
н493	1004499,43	7200042,64
-	-	-
н497	1004622,15	7200315,76
н498	1004622,24	7200316,04
н499	1004620,58	7200316,55
н500	1004620,49	7200316,26
н497	1004622,15	7200315,76
-	-	-
н501	1004814,06	7200835,93
н502	1004813,45	7200836,36
н503	1004813,28	7200836,12
н504	1004813,89	7200835,69
н501	1004814,06	7200835,93
-	-	-
н505	1004793,94	7200761,20
н506	1004793,99	7200761,49
н507	1004791,87	7200761,87
н508	1004791,81	7200761,58
н505	1004793,94	7200761,20
-	-	-
н509	1004433,41	7201128,78
н510	1004433,86	7201128,41
н511	1004435,39	7201130,25
н512	1004434,94	7201130,62
н509	1004433,41	7201128,78
-	-	-
н513	1004392,78	7201154,98
н514	1004392,54	7201155,15
н515	1004391,48	7201153,73
н516	1004391,72	7201153,55
н513	1004392,78	7201154,98
-	-	-
н517	1004203,28	7201237,87
н518	1004203,00	7201237,99
н519	1004202,19	7201236,10
н520	1004202,46	7201235,99
н517	1004203,28	7201237,87
-	-	-
н521	1003991,58	7201469,63
н522	1003991,58	7201469,93
н523	1003991,28	7201469,93

н524	1003991,28	7201469,63
н521	1003991,58	7201469,63
-	-	-
н525	1004044,61	7201623,38
н526	1004044,61	7201623,67
н527	1004044,31	7201623,67
н528	1004044,31	7201623,38
н525	1004044,61	7201623,38
-	-	-
н529	1003972,33	7201418,18
н530	1003972,03	7201418,15
н531	1003972,22	7201415,88
н532	1003972,52	7201415,91
н529	1003972,33	7201418,18
-	-	-
н533	1003884,91	7201390,60
н534	1003884,51	7201390,31
н535	1003885,65	7201388,75
н536	1003886,05	7201389,04
н533	1003884,91	7201390,60
-	-	-
н537	1003850,65	7201305,88
н538	1003850,85	7201306,11
н539	1003849,08	7201307,60
н540	1003848,89	7201307,37
н537	1003850,65	7201305,88
-	-	-
н541	1003615,41	7200988,07
н542	1003616,68	7200989,65
н543	1003616,45	7200989,84
н544	1003615,17	7200988,25
н541	1003615,41	7200988,07
-	-	-
н545	1004388,53	7201106,56
н546	1004391,86	7201113,70
н547	1004384,25	7201117,25
н548	1004380,92	7201110,11
н545	1004388,53	7201106,56
-	-	-
н549	1003828,53	7200865,84
н550	1003832,87	7200871,71
н551	1003825,37	7200877,24
н552	1003821,04	7200871,38
н549	1003828,53	7200865,84
-	-	-
н553	1004030,51	7201048,76
н554	1004034,28	7201046,58
н555	1004033,75	7201045,70
н556	1004033,97	7201045,49
н557	1004038,72	7201050,50
н558	1004032,13	7201056,74
н559	1004027,38	7201051,73
н553	1004030,51	7201048,76

Площадь, кв.м.	Цель установления публичного сервитута
886 м ²	в целях эксплуатации объекта электросетевого хозяйства: «Линейное сооружение электроэнергетики ЛЭП 6 №6»



Масштаб 1:24000

Условные обозначения:

- -- проектные границы публичного сервитута;
- -- граница земельного участка, сведения о котором внесены в ЕГРН;
- -- контур сооружения «ЛЭП 6 № 6»;



Масштаб 1:3000

Условные обозначения:

- проектные границы публичного сервитута;
 - граница земельного участка, сведения о котором внесены в ЕГРН;
 - контур сооружения «ЛЭП 6 № 6»;
- 38:22:000000:587** — кадастровый номер земельного участка;



Масштаб 1:3000

Условные обозначения:

- проектные границы публичного сервитута;
- граница земельного участка, сведения о котором внесены в ЕГРН;
- -- контур сооружения «ЛЭП 6 № 6»;

38:22:000000:587 — кадастровый номер земельного участка;




Масштаб 1:3000

Условные обозначения:

- проектные границы публичного сервитута;
- граница земельного участка, сведения о котором внесены в ЕГРН;
- контур сооружения «ЛЭП 6 № 6»;


38:22:000000:587 – кадастровый номер земельного участка;

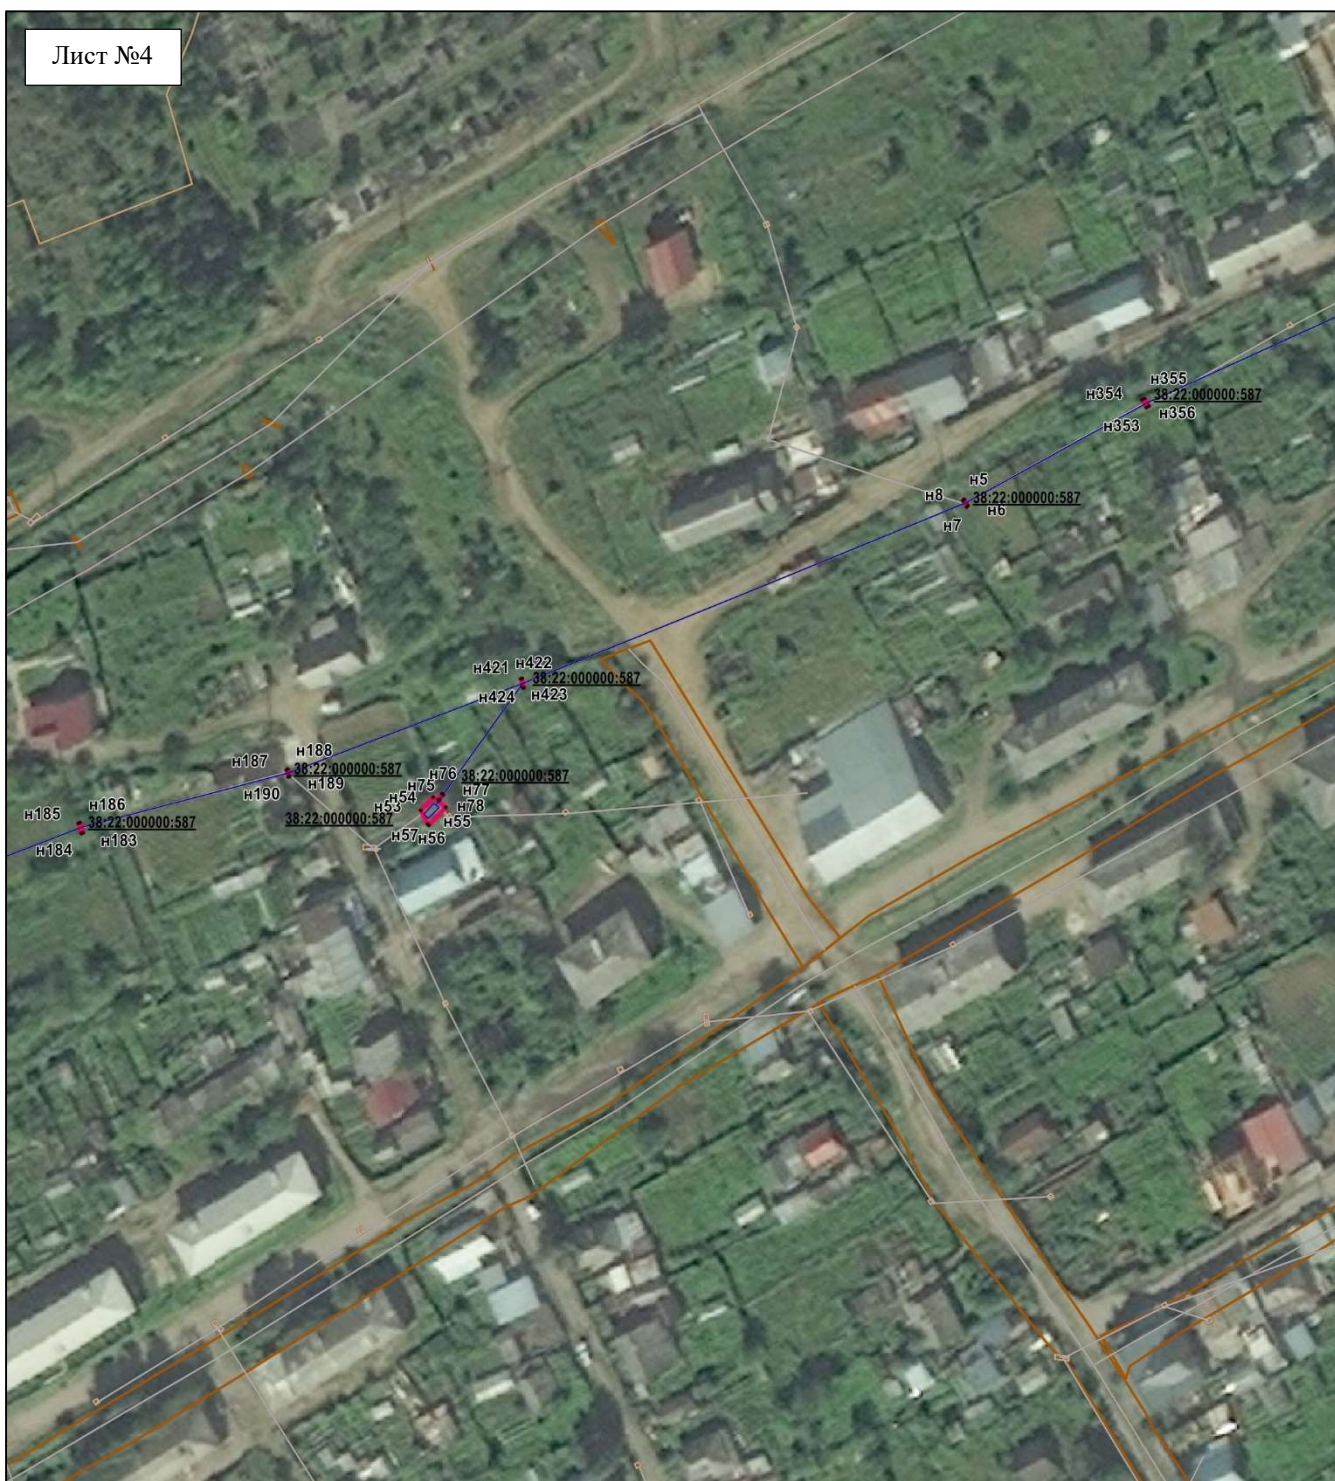

Масштаб 1:3000

Условные обозначения:

- проектные границы публичного сервитута;
- граница земельного участка, сведения о котором внесены в ЕГРН;
- контур сооружения «ЛЭП 6 № 6»;
- 38:22:000000:587** – кадастровый номер земельного участка;

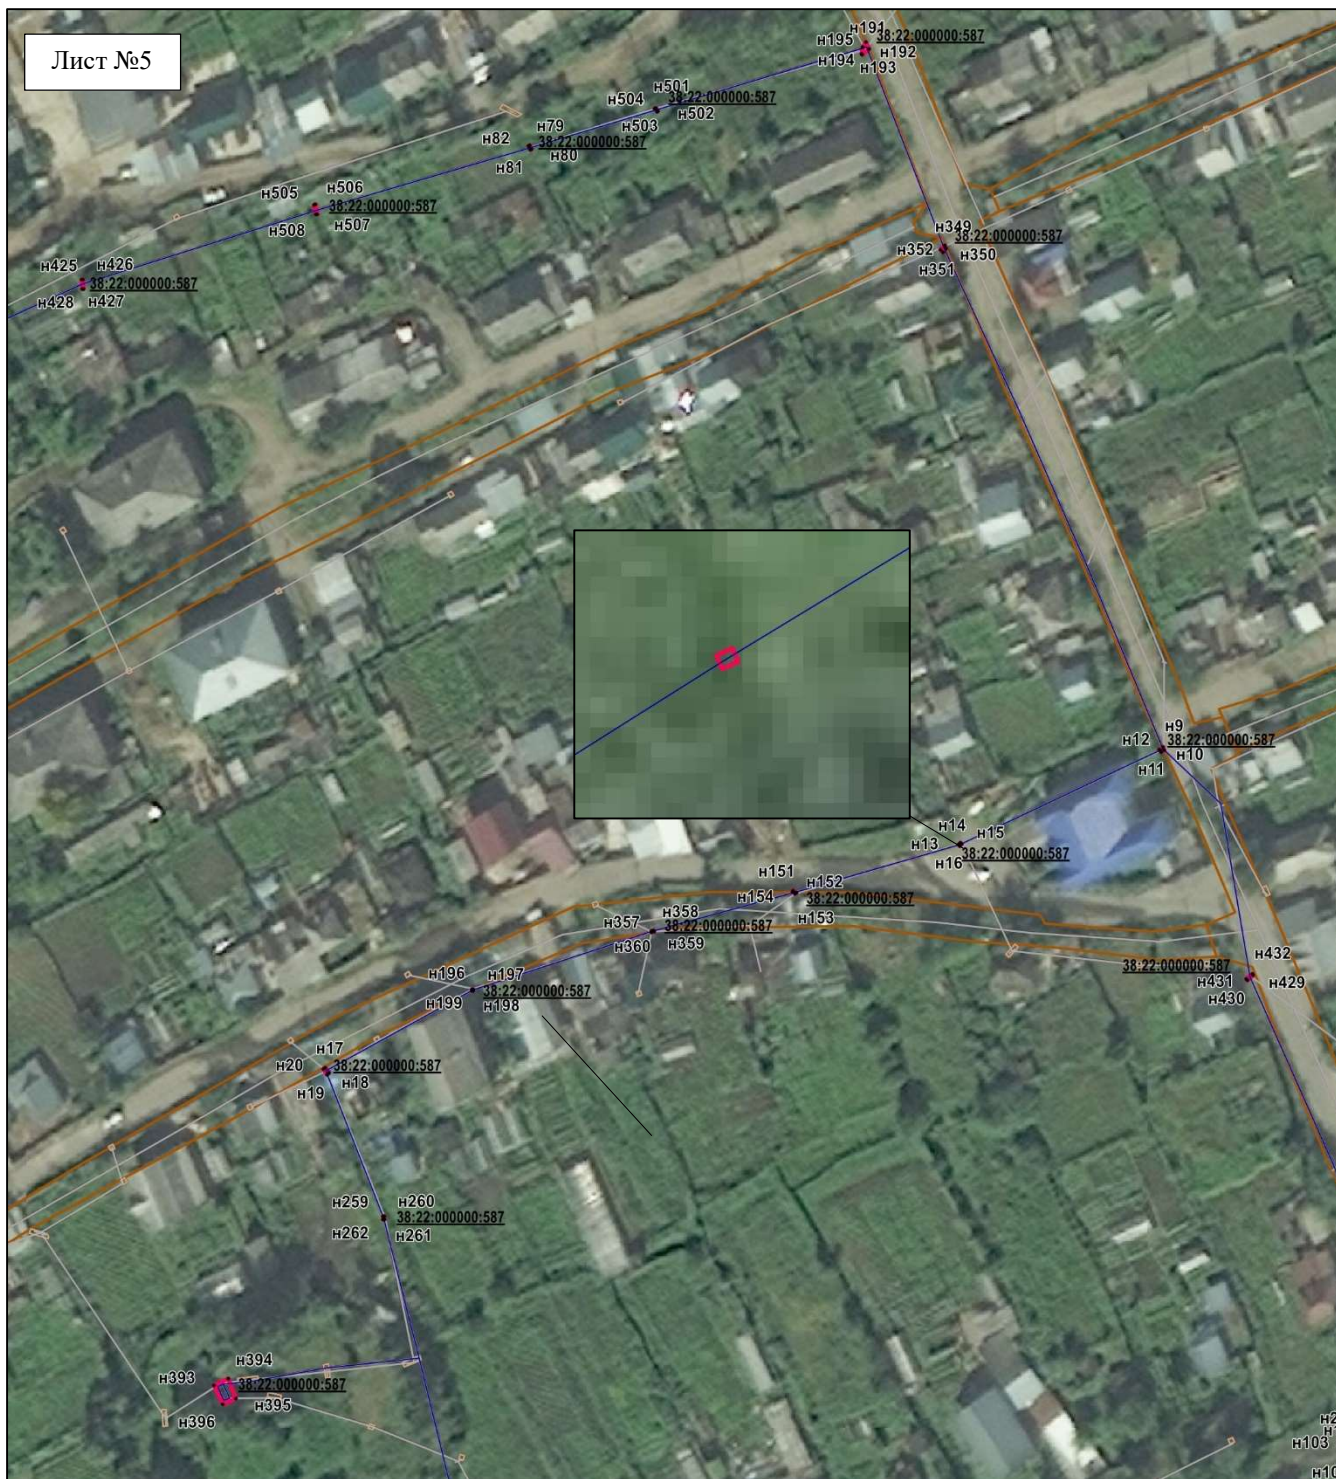

Масштаб 1:3000

Условные обозначения:


- проектные границы публичного сервитута;
 - граница земельного участка, сведения о котором внесены в ЕГРН;
 - контур сооружения «ЛЭП 6 № 6»;
- 38:22:000000:587** – кадастровый номер земельного участка;



Масштаб 1:3000

Условные обозначения:


- проектные границы публичного сервитута;
- граница земельного участка, сведения о котором внесены в ЕГРН;
- контур сооружения «ЛЭП 6 № 6»;
- 38:22:000000:587** – кадастровый номер земельного участка;

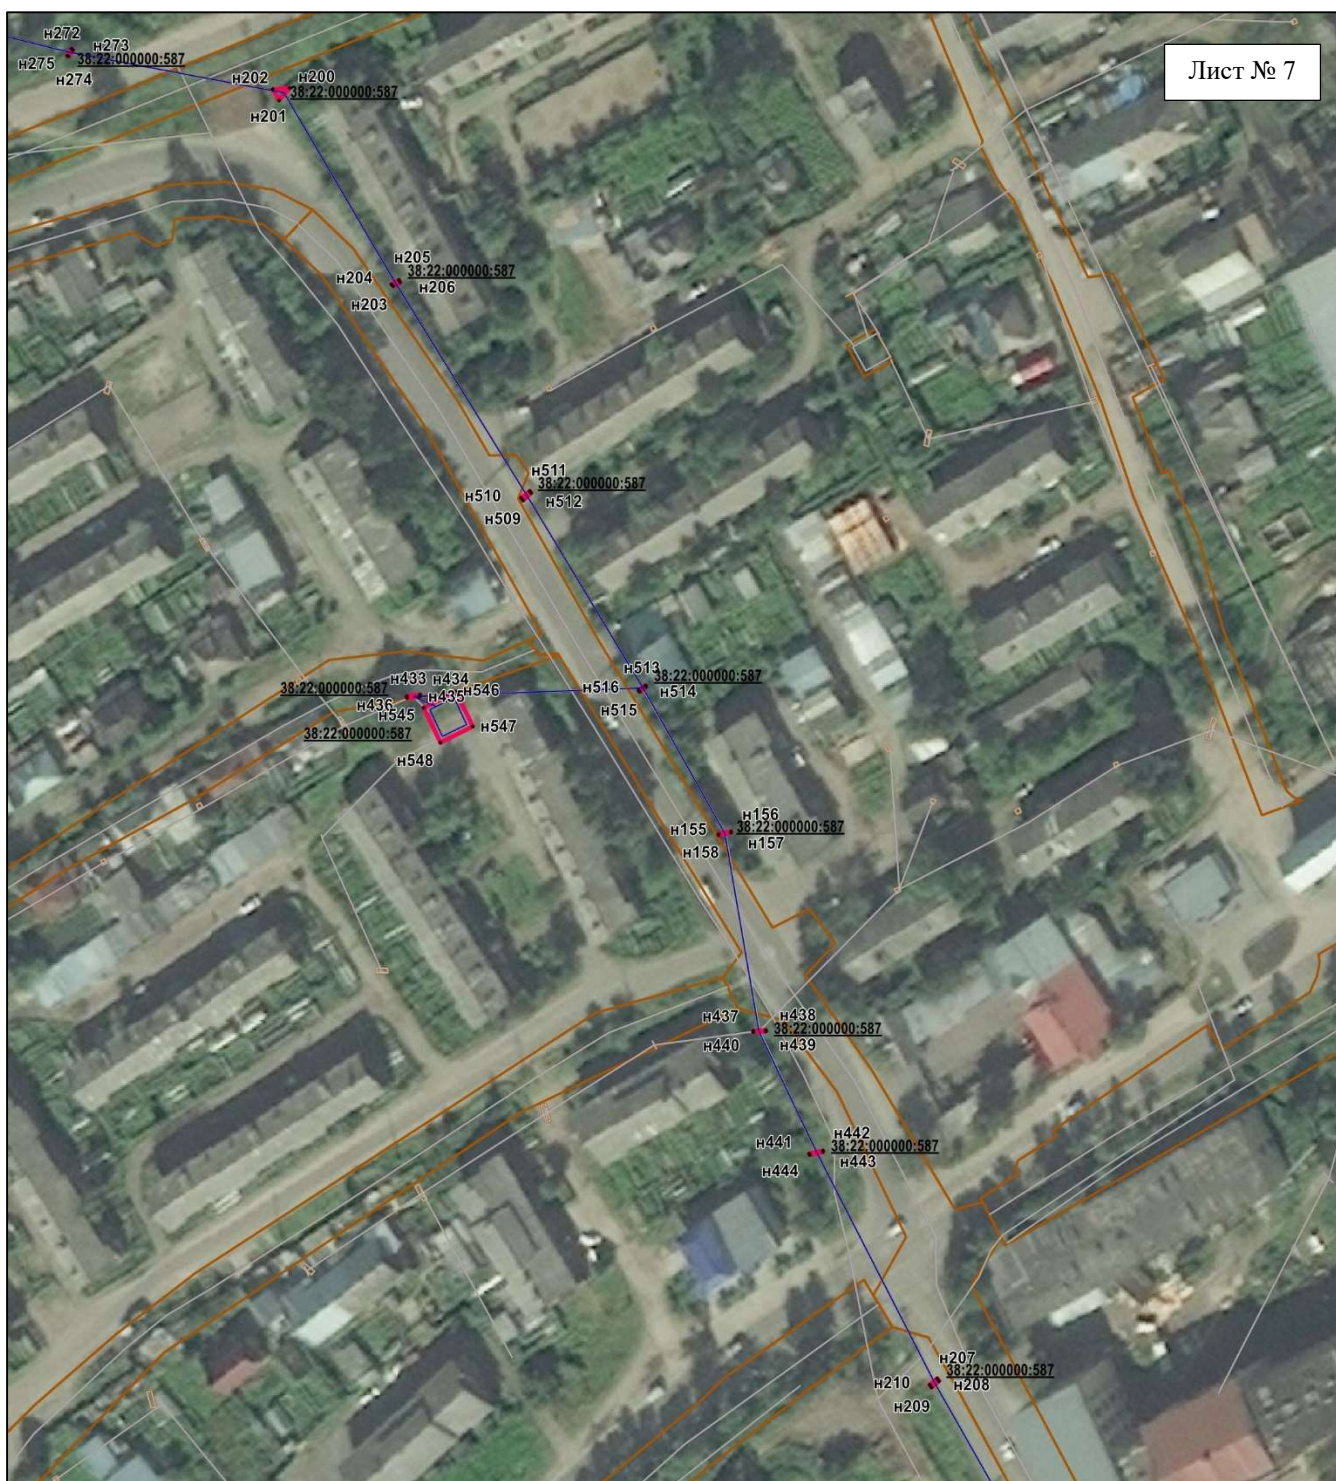

Масштаб 1:3000

Условные обозначения:

- проектные границы публичного сервитута;
 - граница земельного участка, сведения о котором внесены в ЕГРН;
 - контур сооружения «ЛЭП 6 № 6»;
- 38:22:000000:587** – кадастровый номер земельного участка;

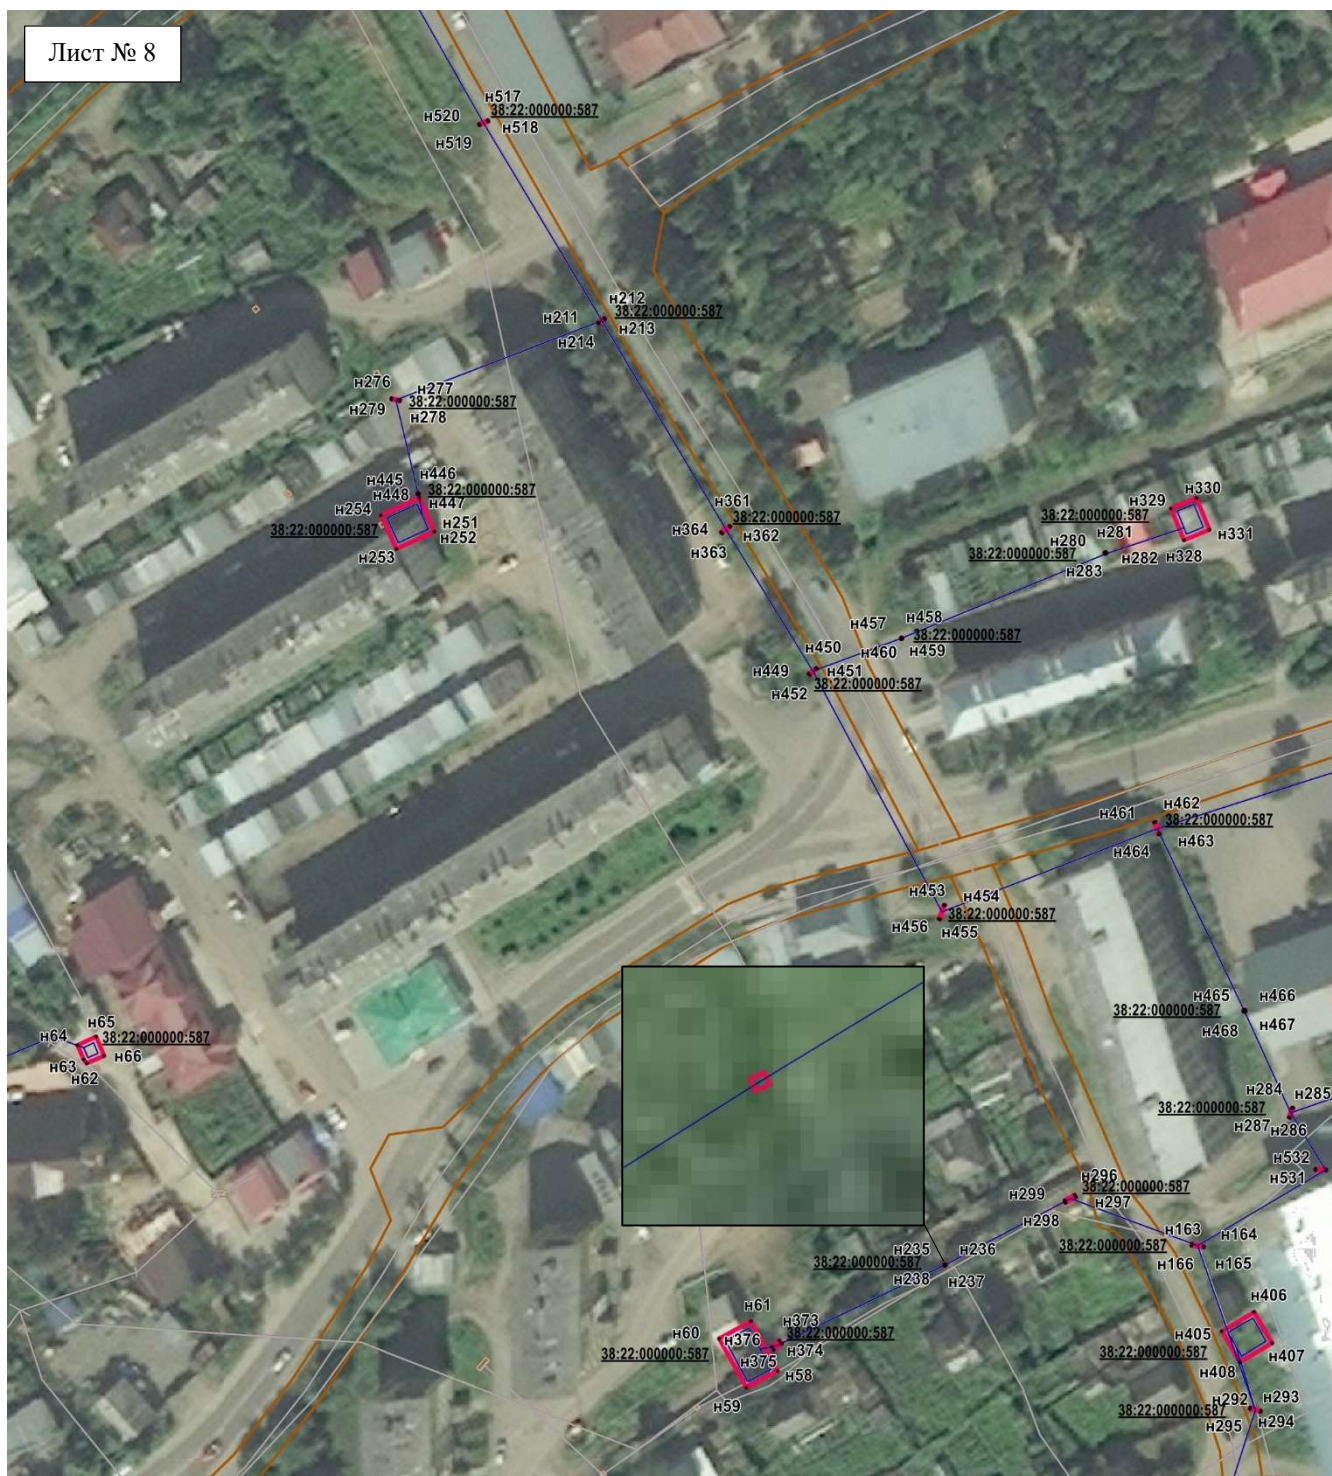

Масштаб 1:3000

Условные обозначения:

- проектные границы публичного сервитута;
 - граница земельного участка, сведения о котором внесены в ЕГРН;
 - контур сооружения «ЛЭП 6 № 6»;
- 38:22:000000:587** – кадастровый номер земельного участка;



Масштаб 1:3000

Условные обозначения:

- проектные границы публичного сервитута;
 - граница земельного участка, сведения о котором внесены в ЕГРН;
 - контур сооружения «ЛЭП 6 № 6»;
- 38:22:000000:587** – кадастровый номер земельного участка;



Масштаб 1:3000

Условные обозначения:

- проектные границы публичного сервитута;
- граница земельного участка, сведения о котором внесены в ЕГРН;
- контур сооружения «ЛЭП 6 № 6»;

38:22:000000:587 – кадастровый номер земельного участка;




Масштаб 1:3000

Условные обозначения:

- проектные границы публичного сервитута;
- граница земельного участка, сведения о котором внесены в ЕГРН;
- контур сооружения «ЛЭП 6 № 6»;

38:22:000000:587 – кадастровый номер земельного участка;

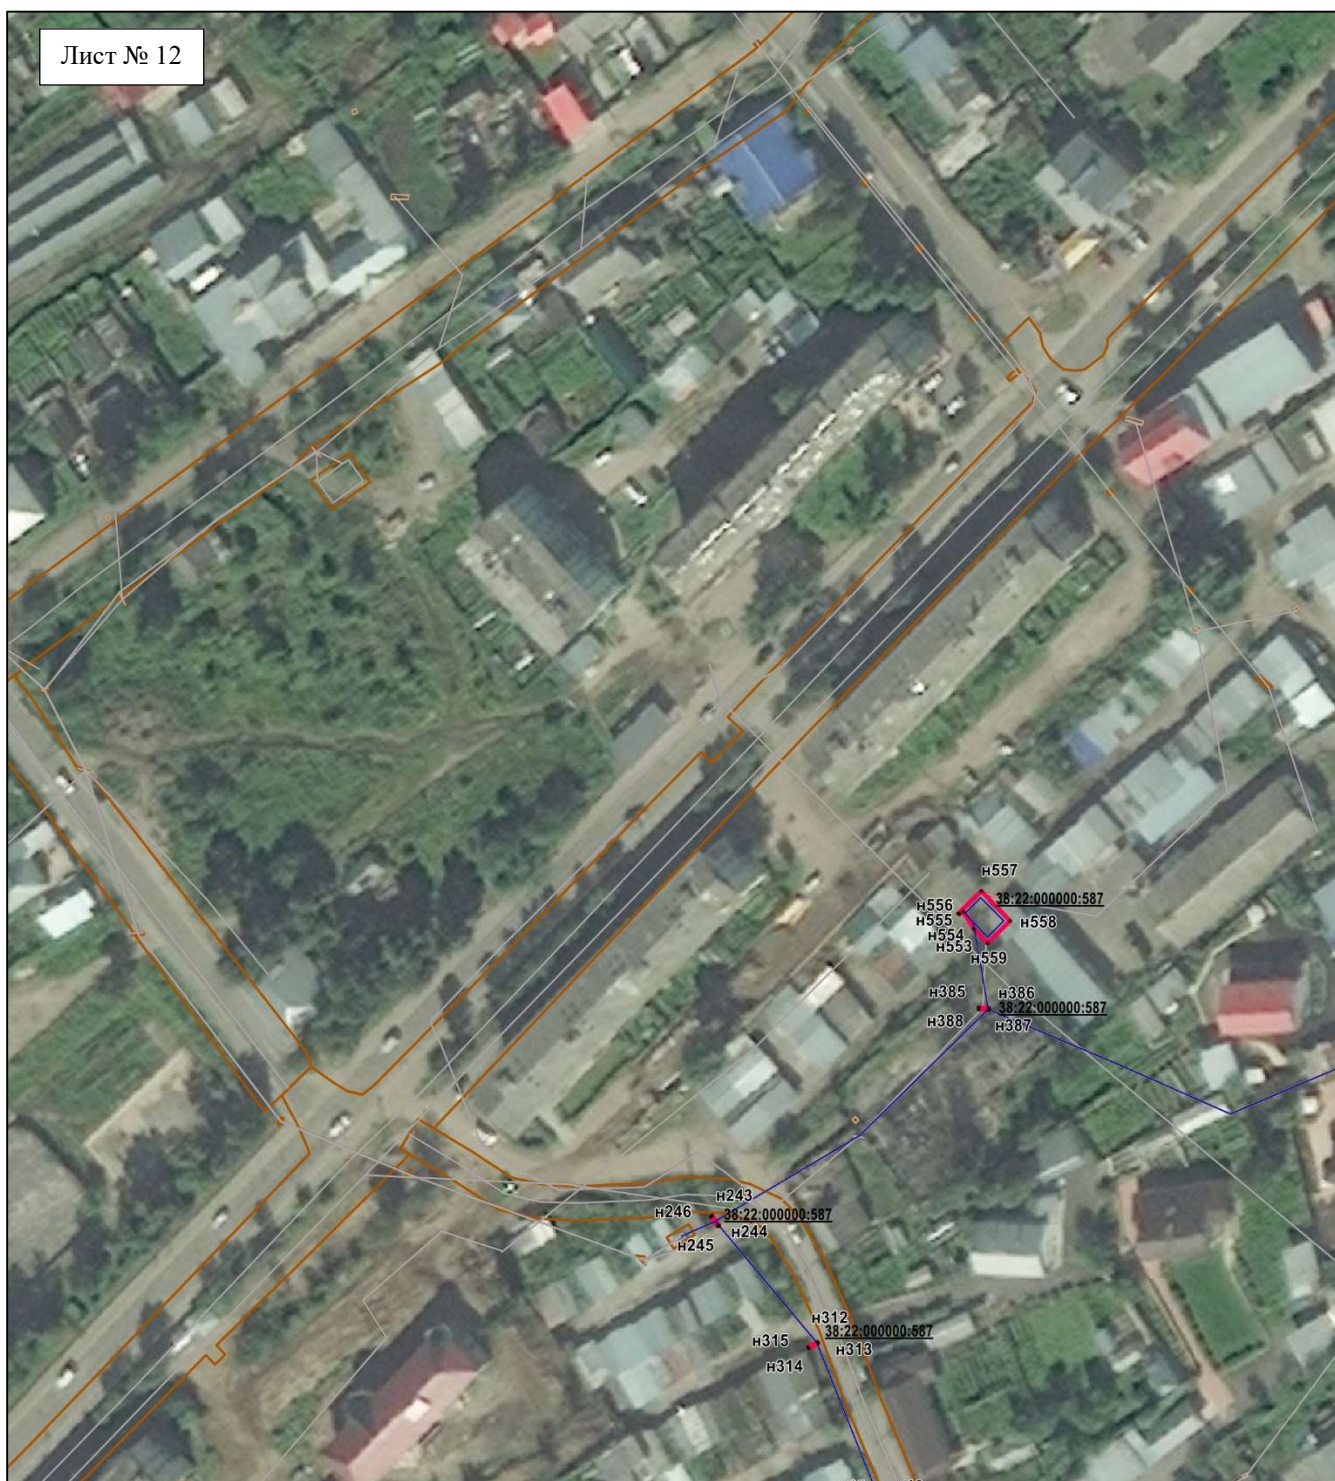

Масштаб 1:3000

Условные обозначения:

- проектные границы публичного сервитута;
 - граница земельного участка, сведения о котором внесены в ЕГРН;
 - контур сооружения «ЛЭП 6 № 6»;
- 38:22:000000:587** – кадастровый номер земельного участка;



Масштаб 1:3000

Условные обозначения:

- -- проектные границы публичного сервитута;
- -- граница земельного участка, сведения о котором внесены в ЕГРН;
- -- контур сооружения «ЛЭП 6 № 6»;
- 38:22:000000:587** – кадастровый номер земельного участка;