

СХЕМА РАСПОЛОЖЕНИЯ ГРАНИЦ ПУБЛИЧНОГО СЕРВИТУТА

Система координат МСК -38, зона 7		
Площадь испрашиваемого публичного сервитута – 471 м ²		
Публичный сервитут испрашивается на земельном участке с кадастровым номером 38:22:000000:555 -- 22 м ²		
Публичный сервитут испрашивается на земельном участке с кадастровым номером 38:22:000000:595 -- 28 м ²		
Публичный сервитут испрашивается на земельном участке с кадастровым номером 38:22:000000:547 -- 47 м ²		
Публичный сервитут испрашивается на земельном участке с кадастровым номером 38:22:000000:597 -- 37 м ²		
Публичный сервитут испрашивается на земельном участке с кадастровым номером 38:22:000000:278 -- 59 м ²		
Публичный сервитут испрашивается на земельном участке с кадастровым номером 38:22:000090:284 -- 95 м ²		
Публичный сервитут испрашивается на земельном участке с кадастровым номером 38:22:000000:372 -- 155 м ²		
Публичный сервитут испрашивается на земельном участке с кадастровым номером 38:22:000095:1459 -- 28 м ²		
Обозначение характерных точек границ	Координаты, м	
	X	Y
н1	1004129,74	7199385,62
н2	1004129,84	7199387,39
н3	1004125,92	7199388,35
н4	1004125,52	7199386,33
н1	1004129,74	7199385,62
-	-	-
н5	1003819,55	7198804,37
н6	1003819,58	7198804,67
н7	1003818,43	7198804,79
н8	1003818,39	7198804,49
н5	1003819,55	7198804,37
-	-	-
н9	1003260,06	7198784,43
н10	1003260,02	7198784,73
н11	1003257,77	7198784,46
н12	1003257,80	7198784,16
н9	1003260,06	7198784,43
-	-	-
н13	1004116,91	7199344,89
н14	1004117,06	7199345,15
н15	1004114,36	7199346,65
н16	1004114,21	7199346,39
н13	1004116,91	7199344,89
-	-	-
н17	1004047,83	7198957,07
н18	1004048,20	7198957,70
н19	1004047,94	7198957,86
н20	1004047,57	7198957,22
н17	1004047,83	7198957,07
-	-	-
н21	1003692,60	7198881,69
н22	1003692,60	7198881,99
н23	1003692,29	7198881,99
н24	1003692,29	7198881,69
н21	1003692,60	7198881,69
-	-	-
н25	1003159,83	7198521,25
н26	1003159,93	7198521,54
н27	1003157,12	7198522,57
н28	1003157,02	7198522,29
н25	1003159,83	7198521,25

-	-	-
h29	1003945,25	7199115,64
h30	1003945,32	7199118,33
h31	1003945,02	7199118,34
h32	1003944,95	7199115,65
h29	1003945,25	7199115,64
-	-	-
h33	1004033,27	7199047,65
h34	1004033,15	7199047,92
h35	1004032,63	7199047,70
h36	1004032,75	7199047,42
h33	1004033,27	7199047,65
-	-	-
h37	1003774,12	7198831,61
h38	1003774,22	7198831,89
h39	1003773,75	7198832,06
h40	1003773,65	7198831,78
h37	1003774,12	7198831,61
-	-	-
h41	1003324,77	7198802,81
h42	1003324,79	7198803,16
h43	1003324,57	7198803,26
h44	1003324,49	7198803,26
h45	1003324,47	7198802,83
h41	1003324,77	7198802,81
-	-	-
h46	1004080,68	7199246,90
h47	1004081,03	7199247,53
h48	1004080,77	7199247,68
h49	1004080,42	7199247,05
h46	1004080,68	7199246,90
-	-	-
h50	1004049,96	7199186,40
h51	1004047,28	7199188,61
h52	1004047,09	7199188,38
h53	1004049,77	7199186,17
h50	1004049,96	7199186,40
-	-	-
h54	1003985,01	7199132,08
h55	1003985,01	7199132,38
h56	1003984,71	7199132,38
h57	1003984,71	7199132,08
h54	1003985,01	7199132,08
-	-	-
h58	1003287,74	7198861,44
h59	1003287,35	7198864,21
h60	1003287,05	7198864,17
h61	1003287,45	7198861,40
h58	1003287,74	7198861,44
-	-	-
h62	1003329,18	7198974,61
h63	1003329,18	7198974,91
h64	1003328,88	7198974,91
h65	1003328,88	7198974,61
h62	1003329,18	7198974,61
-	-	-
h66	1003173,39	7198556,82
h67	1003173,45	7198557,12
h68	1003172,80	7198557,25
h69	1003172,74	7198556,95
h66	1003173,39	7198556,82

-	-	-
н70	1003097,04	7198536,52
н71	1003097,12	7198536,81
н72	1003096,80	7198536,90
н73	1003096,71	7198536,61
н70	1003097,04	7198536,52
-	-	-
н74	1003070,20	7198584,30
н75	1003070,13	7198584,59
н76	1003069,65	7198584,47
н77	1003069,72	7198584,17
н74	1003070,20	7198584,30
-	-	-
н78	1004104,80	7199287,50
н79	1004102,49	7199289,08
н80	1004102,32	7199288,83
н81	1004104,63	7199287,25
н78	1004104,80	7199287,50
-	-	-
н82	1003740,02	7198853,02
н83	1003740,02	7198853,32
н84	1003739,72	7198853,32
н85	1003739,72	7198853,02
н82	1003740,02	7198853,02
-	-	-
н86	1003300,71	7198898,11
н87	1003300,86	7198898,37
н88	1003300,26	7198898,70
н89	1003300,11	7198898,43
н86	1003300,71	7198898,11
-	-	-
н90	1003083,45	7198560,13
н91	1003083,45	7198560,44
н92	1003083,15	7198560,44
н93	1003083,15	7198560,13
н90	1003083,45	7198560,13
-	-	-
н94	1003355,69	7198789,48
н95	1003355,59	7198789,61
н96	1003355,45	7198789,67
н97	1003355,13	7198789,44
н98	1003355,31	7198789,20
н94	1003355,69	7198789,48
-	-	-
н99	1004017,74	7199144,09
н100	1004015,77	7199145,42
н101	1004015,60	7199145,17
н102	1004017,57	7199143,84
н99	1004017,74	7199144,09
-	-	-
н103	1004025,38	7199090,64
н104	1004025,53	7199091,16
н105	1004025,24	7199091,24
н106	1004025,09	7199090,72
н103	1004025,38	7199090,64
-	-	-
н107	1004054,69	7198918,30
н108	1004054,55	7198918,76
н109	1004054,26	7198918,67
н110	1004054,41	7198918,21
н107	1004054,69	7198918,30

-	-	-
н111	1004064,91	7198858,61
н112	1004065,09	7198858,85
н113	1004063,17	7198860,34
н114	1004062,99	7198860,10
н111	1004064,91	7198858,61
-	-	-
н115	1003865,18	7198776,76
н116	1003864,67	7198777,23
н117	1003864,47	7198777,01
н118	1003864,98	7198776,54
н115	1003865,18	7198776,76
-	-	-
н119	1003290,89	7198819,10
н120	1003288,91	7198820,63
н121	1003288,73	7198820,39
н122	1003290,70	7198818,86
н119	1003290,89	7198819,10
-	-	-
н123	1003315,90	7198938,92
н124	1003315,88	7198939,22
н125	1003315,06	7198939,16
н126	1003315,08	7198938,86
н123	1003315,90	7198938,92
-	-	-
н127	1003357,50	7199048,99
н128	1003357,50	7199049,30
н129	1003357,20	7199049,30
н130	1003357,20	7199048,99
н127	1003357,50	7199048,99
-	-	-
н131	1004152,61	7199433,93
н132	1004150,04	7199436,66
н133	1004149,82	7199436,45
н134	1004152,39	7199433,73
н131	1004152,61	7199433,93
-	-	-
н135	1004063,95	7199215,60
н136	1004064,33	7199216,05
н137	1004064,11	7199216,25
н138	1004063,72	7199215,80
н135	1004063,95	7199215,60
-	-	-
н139	1003913,54	7199137,01
н140	1003913,54	7199137,30
н141	1003913,24	7199137,30
н142	1003913,24	7199137,01
н139	1003913,54	7199137,01
-	-	-
н143	1004036,26	7198834,38
н144	1004036,62	7198834,85
н145	1004036,38	7198835,03
н146	1004036,03	7198834,56
н143	1004036,26	7198834,38
-	-	-
н147	1002706,68	7198770,56
н148	1002708,85	7198771,55
н149	1002708,72	7198771,82
н150	1002706,56	7198770,84
н147	1002706,68	7198770,56
-	-	-

н151	1003818,14	7199198,14
н152	1003815,35	7199200,58
н153	1003810,67	7199195,22
н154	1003813,46	7199192,78
н151	1003818,14	7199198,14
-	-	-
н155	1003821,16	7199191,07
н156	1003821,13	7199193,36
н157	1003820,83	7199193,36
н158	1003820,86	7199191,07
н155	1003821,16	7199191,07
-	-	-
н159	1003341,80	7199008,53
н160	1003341,97	7199008,78
н161	1003339,56	7199010,34
н162	1003339,46	7199010,05
н159	1003341,80	7199008,53
-	-	-
н163	1002249,99	7196113,62
н164	1002249,99	7196113,92
н165	1002249,69	7196113,92
н166	1002249,69	7196113,62
н163	1002249,99	7196113,62
-	-	-
н167	1002056,42	7195936,58
н168	1002056,42	7195936,88
н169	1002056,12	7195936,88
н170	1002056,12	7195936,58
н167	1002056,42	7195936,58
-	-	-
н171	1001592,06	7195256,12
н172	1001592,06	7195256,42
н173	1001591,77	7195256,42
н174	1001591,77	7195256,12
н171	1001592,06	7195256,12
-	-	-
н175	1000794,31	7193999,80
н176	1000794,31	7194000,10
н177	1000794,01	7194000,10
н178	1000794,01	7193999,80
н175	1000794,31	7193999,80
-	-	-
н179	1000769,91	7193713,25
н180	1000769,91	7193713,55
н181	1000769,61	7193713,55
н182	1000769,61	7193713,25
н179	1000769,91	7193713,25
-	-	-
н183	1000652,21	7192974,27
н184	1000652,21	7192974,57
н185	1000651,91	7192974,57
н186	1000651,91	7192974,27
н183	1000652,21	7192974,27
-	-	-
н187	1000610,01	7192631,78
н188	1000610,01	7192632,08
н189	1000609,71	7192632,08
н190	1000609,71	7192631,78
н187	1000610,01	7192631,78
-	-	-
н191	1000621,70	7192092,20

н192	1000621,70	7192092,50
н193	1000621,40	7192092,50
н194	1000621,40	7192092,20
н191	1000621,70	7192092,20
-	-	-
н195	1000663,87	7191902,09
н196	1000663,87	7191902,39
н197	1000663,57	7191902,39
н198	1000663,57	7191902,09
н195	1000663,87	7191902,09
-	-	-
н199	1000713,72	7191687,73
н200	1000713,72	7191688,03
н201	1000713,42	7191688,03
н202	1000713,42	7191687,73
н199	1000713,72	7191687,73
-	-	-
н203	1001813,77	7195716,11
н204	1001813,93	7195716,36
н205	1001811,36	7195717,90
н206	1001811,20	7195717,64
н203	1001813,77	7195716,11
-	-	-
н207	1001798,29	7195673,84
н208	1001798,19	7195674,12
н209	1001797,76	7195673,98
н210	1001797,85	7195673,70
н207	1001798,29	7195673,84
-	-	-
н211	1000803,39	7194608,06
н212	1000806,91	7194608,92
н213	1000806,84	7194609,22
н214	1000803,32	7194608,35
н211	1000803,39	7194608,06
-	-	-
н215	1000762,27	7193621,24
н216	1000764,84	7193621,45
н217	1000764,82	7193621,75
н218	1000762,25	7193621,54
н215	1000762,27	7193621,24
-	-	-
н219	1000755,20	7193345,09
н220	1000755,24	7193345,39
н221	1000752,63	7193345,71
н222	1000752,59	7193345,41
н219	1000755,20	7193345,09
-	-	-
н223	1000696,86	7193125,36
н224	1000696,96	7193125,65
н225	1000695,96	7193125,99
н226	1000695,86	7193125,71
н223	1000696,86	7193125,36
-	-	-
н227	1000606,06	7192178,25
н228	1000606,00	7192178,55
н229	1000603,62	7192178,10
н230	1000603,68	7192177,80
н227	1000606,06	7192178,25
-	-	-
н231	1000817,97	7194240,69
н232	1000817,97	7194240,99

н233	1000817,68	7194240,99
н234	1000817,68	7194240,69
н231	1000817,97	7194240,69
-	-	-
н235	1000781,43	7193859,32
н236	1000781,43	7193859,62
н237	1000781,13	7193859,62
н238	1000781,13	7193859,32
н235	1000781,43	7193859,32
-	-	-
н239	1000740,44	7193300,51
н240	1000740,44	7193300,81
н241	1000740,14	7193300,81
н242	1000740,14	7193300,51
н239	1000740,44	7193300,51
-	-	-
н243	1000631,50	7192051,11
н244	1000631,50	7192051,41
н245	1000631,21	7192051,41
н246	1000631,21	7192051,11
н243	1000631,50	7192051,11
-	-	-
н247	1000671,56	7191858,94
н248	1000671,56	7191859,24
н249	1000671,26	7191859,24
н250	1000671,26	7191858,94
н247	1000671,56	7191858,94
-	-	-
н251	1001940,09	7195830,21
н252	1001937,90	7195832,58
н253	1001937,68	7195832,38
н254	1001939,87	7195830,01
н251	1001940,09	7195830,21
-	-	-
н255	1001904,75	7195798,40
н256	1001902,94	7195800,25
н257	1001902,72	7195800,04
н258	1001904,53	7195798,19
н255	1001904,75	7195798,40
-	-	-
н259	1001700,07	7195401,51
н260	1001700,13	7195401,81
н261	1001697,07	7195402,36
н262	1001697,02	7195402,07
н259	1001700,07	7195401,51
-	-	-
н263	1001682,63	7195359,55
н264	1001682,58	7195359,84
н265	1001681,99	7195359,75
н266	1001682,04	7195359,45
н263	1001682,63	7195359,55
-	-	-
н267	1001643,43	7195256,43
н268	1001643,68	7195256,60
н269	1001642,05	7195259,03
н270	1001641,80	7195258,86
н267	1001643,43	7195256,43
-	-	-
н271	1001180,85	7195140,60
н272	1001181,12	7195140,74
н273	1001179,59	7195143,59

н274	1001179,33	7195143,45
н271	1001180,85	7195140,60
-	-	-
н275	1000668,49	7193065,96
н276	1000666,85	7193068,50
н277	1000666,59	7193068,33
н278	1000668,23	7193065,79
н275	1000668,49	7193065,96
-	-	-
н279	1001446,25	7195904,03
н280	1001446,25	7195904,33
н281	1001445,95	7195904,33
н282	1001445,95	7195904,03
н279	1001446,25	7195904,03
-	-	-
н283	1001734,81	7195756,66
н284	1001734,42	7195757,20
н285	1001734,17	7195757,03
н286	1001734,56	7195756,49
н283	1001734,81	7195756,66
-	-	-
н287	1001613,62	7195818,87
н288	1001613,66	7195819,32
н289	1001613,37	7195819,35
н290	1001613,32	7195818,90
н287	1001613,62	7195818,87
-	-	-
н291	1001154,40	7195906,08
н292	1001154,80	7195906,30
н293	1001154,66	7195906,56
н294	1001154,25	7195906,34
н291	1001154,40	7195906,08
-	-	-
н295	1002016,51	7195899,60
н296	1002016,51	7195899,90
н297	1002016,21	7195899,90
н298	1002016,21	7195899,60
н295	1002016,51	7195899,60
-	-	-
н299	1001836,06	7195736,23
н300	1001836,06	7195736,53
н301	1001835,76	7195736,53
н302	1001835,76	7195736,23
н299	1001836,06	7195736,23
-	-	-
н303	1001442,23	7195256,22
н304	1001442,23	7195256,52
н305	1001441,93	7195256,52
н306	1001441,93	7195256,22
н303	1001442,23	7195256,22
-	-	-
н307	1001036,42	7195047,02
н308	1001036,42	7195047,32
н309	1001036,12	7195047,32
н310	1001036,12	7195047,02
н307	1001036,42	7195047,02
-	-	-
н311	1000810,01	7194657,42
н312	1000810,01	7194657,72
н313	1000809,72	7194657,72
н314	1000809,72	7194657,42

н311	1000810,01	7194657,42
-	-	-
н315	1000800,53	7194506,61
н316	1000800,53	7194506,90
н317	1000800,23	7194506,90
н318	1000800,23	7194506,61
н315	1000800,53	7194506,61
-	-	-
н319	1000813,30	7194194,25
н320	1000813,30	7194194,55
н321	1000813,00	7194194,55
н322	1000813,00	7194194,25
н319	1000813,30	7194194,25
-	-	-
н323	1000774,27	7193766,50
н324	1000774,27	7193766,80
н325	1000773,98	7193766,80
н326	1000773,98	7193766,50
н323	1000774,27	7193766,50
-	-	-
н327	1000761,56	7193390,20
н328	1000761,56	7193390,50
н329	1000761,26	7193390,50
н330	1000761,26	7193390,20
н327	1000761,56	7193390,20
-	-	-
н331	1000616,21	7192694,84
н332	1000616,21	7192695,14
н333	1000615,91	7192695,14
н334	1000615,91	7192694,84
н331	1000616,21	7192694,84
-	-	-
н335	1000679,50	7191811,65
н336	1000679,50	7191811,95
н337	1000679,20	7191811,95
н338	1000679,20	7191811,65
н335	1000679,50	7191811,65
-	-	-
н339	1002212,70	7196078,55
н340	1002213,02	7196078,95
н341	1002212,78	7196079,13
н342	1002212,47	7196078,73
н339	1002212,70	7196078,55
-	-	-
н343	1001747,75	7195535,54
н344	1001748,15	7195535,87
н345	1001747,96	7195536,10
н346	1001747,56	7195535,78
н343	1001747,75	7195535,54
-	-	-
н347	1001661,94	7195304,40
н348	1001661,59	7195305,03
н349	1001661,33	7195304,88
н350	1001661,67	7195304,26
н347	1001661,94	7195304,40
-	-	-
н351	1000878,13	7194866,89
н352	1000878,51	7194867,49
н353	1000878,25	7194867,65
н354	1000877,88	7194867,05
н351	1000878,13	7194866,89

-	-	-
н355	1000638,19	7192011,97
н356	1000641,62	7192012,27
н357	1000641,59	7192012,57
н358	1000638,16	7192012,27
н355	1000638,19	7192011,97
-	-	-
н359	1001362,40	7195946,66
н360	1001362,80	7195946,88
н361	1001362,65	7195947,15
н362	1001362,25	7195946,93
н359	1001362,40	7195946,66
-	-	-
н363	1002173,93	7196042,66
н364	1002173,93	7196042,96
н365	1002173,63	7196042,96
н366	1002173,63	7196042,66
н363	1002173,93	7196042,66
-	-	-
н367	1000824,42	7194765,78
н368	1000824,42	7194766,08
н369	1000824,12	7194766,08
н370	1000824,12	7194765,78
н367	1000824,42	7194765,78
-	-	-
н371	1000812,97	7194367,96
н372	1000812,97	7194368,26
н373	1000812,68	7194368,26
н374	1000812,68	7194367,96
н371	1000812,97	7194367,96
-	-	-
н375	1000799,05	7194050,44
н376	1000799,05	7194050,74
н377	1000798,75	7194050,74
н378	1000798,75	7194050,44
н375	1000799,05	7194050,44
-	-	-
н379	1000789,91	7193955,64
н380	1000789,91	7193955,94
н381	1000789,61	7193955,94
н382	1000789,61	7193955,64
н379	1000789,91	7193955,64
-	-	-
н383	1000764,07	7193572,07
н384	1000764,07	7193572,37
н385	1000763,77	7193572,37
н386	1000763,77	7193572,07
н383	1000764,07	7193572,07
-	-	-
н387	1000765,34	7193523,64
н388	1000765,34	7193523,94
н389	1000765,05	7193523,94
н390	1000765,05	7193523,64
н387	1000765,34	7193523,64
-	-	-
н391	1000733,45	7191593,50
н392	1000733,45	7191593,80
н393	1000733,16	7191593,80
н394	1000733,16	7191593,50
н391	1000733,45	7191593,50
-	-	-

н395	1002095,59	7195971,61
н396	1002093,80	7195973,58
н397	1002093,58	7195973,37
н398	1002095,37	7195971,41
н395	1002095,59	7195971,61
-	-	-
н399	1001733,14	7195494,81
н400	1001733,18	7195495,10
н401	1001732,66	7195495,17
н402	1001732,63	7195494,87
н399	1001733,14	7195494,81
-	-	-
н403	1000834,37	7194815,43
н404	1000831,76	7194817,48
н405	1000831,57	7194817,25
н406	1000834,18	7194815,19
н403	1000834,37	7194815,43
-	-	-
н407	1000767,40	7193434,95
н408	1000767,39	7193435,26
н409	1000764,44	7193435,21
н410	1000764,45	7193434,91
н407	1000767,40	7193434,95
-	-	-
н411	1000693,15	7193201,06
н412	1000693,30	7193201,33
н413	1000689,63	7193203,30
н414	1000689,49	7193203,03
н411	1000693,15	7193201,06
-	-	-
н415	1001199,31	7195916,02
н416	1001199,79	7195916,23
н417	1001199,67	7195916,51
н418	1001199,19	7195916,29
н415	1001199,31	7195916,02
-	-	-
н419	1001545,08	7195256,37
н420	1001545,08	7195256,67
н421	1001544,79	7195256,67
н422	1001544,79	7195256,37
н419	1001545,08	7195256,37
-	-	-
н423	1001492,44	7195256,05
н424	1001492,44	7195256,35
н425	1001492,14	7195256,35
н426	1001492,14	7195256,05
н423	1001492,44	7195256,05
-	-	-
н427	1000828,37	7194791,29
н428	1000828,37	7194791,59
н429	1000828,07	7194791,59
н430	1000828,07	7194791,29
н427	1000828,37	7194791,29
-	-	-
н431	1000801,62	7194557,29
н432	1000801,62	7194557,59
н433	1000801,33	7194557,59
н434	1000801,33	7194557,29
н431	1000801,62	7194557,29
-	-	-
н435	1000777,59	7193811,64

н436	1000777,59	7193811,94
н437	1000777,29	7193811,94
н438	1000777,29	7193811,64
н435	1000777,59	7193811,64
-	-	-
н439	1002367,64	7196219,30
н440	1002370,21	7196221,30
н441	1002370,02	7196221,54
н442	1002367,45	7196219,54
н439	1002367,64	7196219,30
-	-	-
н443	1000797,24	7194407,87
н444	1000800,68	7194408,95
н445	1000800,59	7194409,24
н446	1000797,15	7194408,16
н443	1000797,24	7194407,87
-	-	-
н447	1000629,85	7192835,59
н448	1000631,68	7192836,16
н449	1000631,59	7192836,44
н450	1000629,76	7192835,88
н447	1000629,85	7192835,59
-	-	-
н451	1000595,99	7192462,96
н452	1000595,97	7192463,26
н453	1000593,60	7192463,14
н454	1000593,61	7192462,84
н451	1000595,99	7192462,96
-	-	-
н455	1000733,94	7191650,32
н456	1000734,08	7191650,59
н457	1000731,20	7191652,08
н458	1000731,06	7191651,81
н455	1000733,94	7191650,32
-	-	-
н459	1001660,03	7195794,27
н460	1001659,95	7195794,90
н461	1001659,65	7195794,86
н462	1001659,73	7195794,23
н459	1001660,03	7195794,27
-	-	-
н463	1001285,08	7195945,92
н464	1001285,00	7195946,21
н465	1001284,57	7195946,08
н466	1001284,66	7195945,80
н463	1001285,08	7195945,92
-	-	-
н467	1001104,41	7195893,78
н468	1001104,41	7195894,27
н469	1001104,11	7195894,27
н470	1001104,11	7195893,78
н467	1001104,41	7195893,78
-	-	-
н471	1002133,99	7196006,36
н472	1002133,99	7196006,66
н473	1002133,70	7196006,66
н474	1002133,70	7196006,36
н471	1002133,99	7196006,36
-	-	-
н475	1001399,91	7195255,70
н476	1001399,91	7195256,00

н477	1001399,61	7195256,00
н478	1001399,61	7195255,70
н475	1001399,91	7195255,70
-	-	-
н479	1001011,86	7195006,55
н480	1001011,86	7195006,85
н481	1001011,57	7195006,85
н482	1001011,57	7195006,55
н479	1001011,86	7195006,55
-	-	-
н483	1000784,94	7193905,35
н484	1000784,94	7193905,65
н485	1000784,65	7193905,65
н486	1000784,65	7193905,35
н483	1000784,94	7193905,35
-	-	-
н487	1000766,13	7193480,35
н488	1000766,13	7193480,65
н489	1000765,84	7193480,65
н490	1000765,84	7193480,35
н487	1000766,13	7193480,35
-	-	-
н491	1000644,29	7192928,35
н492	1000644,29	7192928,65
н493	1000643,99	7192928,65
н494	1000643,99	7192928,35
н491	1000644,29	7192928,35
-	-	-
н495	1000583,84	7192321,41
н496	1000583,84	7192321,71
н497	1000583,55	7192321,71
н498	1000583,55	7192321,41
н495	1000583,84	7192321,41
-	-	-
н499	1000613,38	7192131,58
н500	1000613,38	7192131,88
н501	1000613,09	7192131,88
н502	1000613,09	7192131,58
н499	1000613,38	7192131,58
-	-	-
н503	1000647,73	7191979,61
н504	1000647,73	7191979,91
н505	1000647,43	7191979,91
н506	1000647,43	7191979,61
н503	1000647,73	7191979,61
-	-	-
н507	1001764,15	7195580,99
н508	1001764,25	7195581,41
н509	1001763,96	7195581,48
н510	1001763,86	7195581,06
н507	1001764,15	7195580,99
-	-	-
н511	1001281,64	7195233,78
н512	1001281,45	7195234,02
н513	1001279,31	7195232,37
н514	1001279,49	7195232,13
н511	1001281,64	7195233,78
-	-	-
н515	1001063,77	7195086,25
н516	1001063,99	7195086,46
н517	1001061,66	7195088,83

н518	1001061,44	7195088,62
н515	1001063,77	7195086,25
-	-	-
н519	1000951,81	7194931,99
н520	1000951,71	7194932,65
н521	1000951,41	7194932,60
н522	1000951,51	7194931,95
н519	1000951,81	7194931,99
-	-	-
н523	1000694,29	7193168,14
н524	1000694,26	7193168,66
н525	1000693,95	7193168,64
н526	1000693,99	7193168,12
н523	1000694,29	7193168,14
-	-	-
н527	1000603,29	7192572,00
н528	1000604,38	7192572,88
н529	1000604,19	7192573,11
н530	1000603,10	7192572,23
н527	1000603,29	7192572,00
-	-	-
н531	1000582,20	7192273,36
н532	1000582,19	7192273,66
н533	1000579,90	7192273,57
н534	1000579,91	7192273,27
н531	1000582,20	7192273,36
-	-	-
н535	1001699,35	7195774,45
н536	1001699,18	7195775,20
н537	1001698,88	7195775,13
н538	1001699,06	7195774,38
н535	1001699,35	7195774,45
-	-	-
н539	1001409,49	7195922,81
н540	1001409,46	7195923,20
н541	1001409,15	7195923,18
н542	1001409,18	7195922,79
н539	1001409,49	7195922,81
-	-	-
н543	1001863,23	7195762,76
н544	1001863,23	7195763,06
н545	1001862,94	7195763,06
н546	1001862,94	7195762,76
н543	1001863,23	7195762,76
-	-	-
н547	1000816,26	7194704,43
н548	1000816,26	7194704,73
н549	1000815,96	7194704,73
н550	1000815,96	7194704,43
н547	1000816,26	7194704,43
-	-	-
н551	1000798,42	7194456,87
н552	1000798,42	7194457,17
н553	1000798,12	7194457,17
н554	1000798,12	7194456,87
н551	1000798,42	7194456,87
-	-	-
н555	1000822,51	7194288,76
н556	1000822,51	7194289,06
н557	1000822,22	7194289,06
н558	1000822,22	7194288,76

н555	1000822,51	7194288,76
-	-	-
н559	1000808,75	7194147,10
н560	1000808,75	7194147,40
н561	1000808,46	7194147,40
н562	1000808,46	7194147,10
н559	1000808,75	7194147,10
-	-	-
н563	1000803,92	7194097,82
н564	1000803,92	7194098,12
н565	1000803,63	7194098,12
н566	1000803,63	7194097,82
н563	1000803,92	7194097,82
-	-	-
н567	1000660,07	7193019,75
н568	1000660,07	7193020,05
н569	1000659,77	7193020,05
н570	1000659,77	7193019,75
н567	1000660,07	7193019,75
-	-	-
н571	1000600,58	7192531,69
н572	1000600,58	7192531,99
н573	1000600,28	7192531,99
н574	1000600,28	7192531,69
н571	1000600,58	7192531,69
-	-	-
н575	1000600,47	7192212,61
н576	1000600,47	7192212,91
н577	1000600,17	7192212,91
н578	1000600,17	7192212,61
н575	1000600,47	7192212,61
-	-	-
н579	1000734,11	7191536,76
н580	1000734,11	7191537,06
н581	1000733,81	7191537,06
н582	1000733,81	7191536,76
н579	1000734,11	7191536,76
-	-	-
н583	1001976,47	7195864,25
н584	1001976,59	7195864,53
н585	1001975,98	7195864,78
н586	1001975,87	7195864,50
н583	1001976,47	7195864,25
-	-	-
н587	1001779,36	7195621,90
н588	1001779,69	7195622,32
н589	1001779,46	7195622,51
н590	1001779,12	7195622,09
н587	1001779,36	7195621,90
-	-	-
н591	1001716,54	7195449,71
н592	1001716,66	7195450,31
н593	1001716,36	7195450,37
н594	1001716,25	7195449,76
н591	1001716,54	7195449,71
-	-	-
н595	1001206,35	7195165,74
н596	1001208,94	7195168,54
н597	1001208,72	7195168,75
н598	1001206,12	7195165,94
н595	1001206,35	7195165,74

-	-	-
н599	1000984,21	7194960,90
н600	1000984,45	7194961,08
н601	1000982,54	7194963,67
н602	1000982,30	7194963,49
н599	1000984,21	7194960,90
-	-	-
н603	1000912,65	7194897,20
н604	1000912,74	7194897,49
н605	1000912,13	7194897,68
н606	1000912,04	7194897,39
н603	1000912,65	7194897,20
-	-	-
н607	1000698,49	7193097,78
н608	1000696,88	7193099,93
н609	1000696,64	7193099,75
н610	1000698,25	7193097,60
н607	1000698,49	7193097,78
-	-	-
н611	1000591,84	7192407,48
н612	1000591,85	7192407,78
н613	1000588,77	7192407,94
н614	1000588,75	7192407,64
н611	1000591,84	7192407,48
-	-	-
н615	1000594,98	7192251,85
н616	1000597,74	7192253,62
н617	1000597,58	7192253,87
н618	1000594,81	7192252,11
н615	1000594,98	7192251,85
-	-	-
н619	1000693,66	7191721,46
н620	1000697,02	7191722,79
н621	1000696,91	7191723,07
н622	1000693,55	7191721,74
н619	1000693,66	7191721,46
-	-	-
н623	1001490,44	7195881,94
н624	1001490,44	7195882,24
н625	1001490,14	7195882,24
н626	1001490,14	7195881,94
н623	1001490,44	7195881,94
-	-	-
н627	1001326,88	7195962,94
н628	1001326,22	7195966,08
н629	1001325,93	7195966,02
н630	1001326,58	7195962,88
н627	1001326,88	7195962,94
-	-	-
н631	1001132,62	7195119,12
н632	1001132,62	7195119,42
н633	1001132,32	7195119,42
н634	1001132,32	7195119,12
н631	1001132,62	7195119,12
-	-	-
н635	1001097,35	7195103,63
н636	1001097,35	7195103,93
н637	1001097,05	7195103,93
н638	1001097,05	7195103,63
н635	1001097,35	7195103,63
-	-	-

н639	1000766,23	7193666,00
н640	1000766,23	7193666,30
н641	1000765,93	7193666,30
н642	1000765,93	7193666,00
н639	1000766,23	7193666,00
-	-	-
н643	1000636,42	7192881,41
н644	1000636,42	7192881,71
н645	1000636,12	7192881,71
н646	1000636,12	7192881,41
н643	1000636,42	7192881,41
-	-	-
н647	1000625,29	7192788,94
н648	1000625,29	7192789,24
н649	1000624,99	7192789,24
н650	1000624,99	7192788,94
н647	1000625,29	7192788,94
-	-	-
н651	1000620,97	7192740,69
н652	1000620,97	7192740,99
н653	1000620,67	7192740,99
н654	1000620,67	7192740,69
н651	1000620,97	7192740,69
-	-	-
н655	1000597,99	7192489,39
н656	1000597,99	7192489,69
н657	1000597,70	7192489,69
н658	1000597,70	7192489,39
н655	1000597,99	7192489,39
-	-	-
н659	1000587,53	7192365,33
н660	1000587,53	7192365,63
н661	1000587,24	7192365,63
н662	1000587,24	7192365,33
н659	1000587,53	7192365,33
-	-	-
н663	1002336,19	7196191,02
н664	1002336,11	7196191,63
н665	1002335,80	7196191,59
н666	1002335,89	7196190,98
н663	1002336,19	7196191,02
-	-	-
н667	1002292,74	7196152,11
н668	1002292,59	7196152,59
н669	1002292,31	7196152,51
н670	1002292,45	7196152,02
н667	1002292,74	7196152,11
-	-	-
н671	1001356,82	7195253,36
н672	1001356,36	7195256,56
н673	1001356,06	7195256,52
н674	1001356,52	7195253,32
н671	1001356,82	7195253,36
-	-	-
н675	1001310,44	7195242,00
н676	1001310,39	7195242,29
н677	1001307,69	7195241,82
н678	1001307,74	7195241,52
н675	1001310,44	7195242,00
-	-	-
н679	1000841,64	7194830,46

н680	1000839,17	7194831,96
н681	1000839,01	7194831,70
н682	1000841,48	7194830,20
н679	1000841,64	7194830,46
-	-	-
н683	1000826,78	7194329,29
н684	1000826,61	7194331,47
н685	1000824,63	7194329,72
н683	1000826,78	7194329,29
-	-	-
н686	1000654,17	7191946,33
н687	1000656,28	7191946,68
н688	1000656,23	7191946,98
н689	1000654,12	7191946,62
н686	1000654,17	7191946,33
-	-	-
н690	1000686,99	7191767,07
н691	1000689,30	7191767,68
н692	1000689,22	7191767,97
н693	1000686,91	7191767,36
н690	1000686,99	7191767,07
-	-	-
н694	1001775,04	7195735,63
н695	1001775,04	7195735,93
н696	1001774,74	7195735,93
н697	1001774,74	7195735,63
н694	1001775,04	7195735,63
-	-	-
н698	1001575,49	7195838,10
н699	1001575,49	7195838,40
н700	1001575,20	7195838,40
н701	1001575,20	7195838,10
н698	1001575,49	7195838,10
-	-	-
н702	1001530,51	7195862,06
н703	1001530,89	7195862,36
н704	1001530,70	7195862,60
н705	1001530,32	7195862,29
н702	1001530,51	7195862,06
-	-	-
н706	1001240,43	7195925,82
н707	1001240,07	7195928,10
н708	1001239,77	7195928,05
н709	1001240,13	7195925,77
н706	1001240,43	7195925,82
-	-	-
н710	1000844,92	7194822,81
н711	1000844,59	7194827,65
н712	1000840,86	7194827,40
н713	1000841,19	7194822,56
н710	1000844,92	7194822,81
-	-	-
н714	1001174,74	7195133,02
н715	1001179,65	7195136,78
н716	1001177,88	7195139,17
н717	1001172,92	7195135,39
н714	1001174,74	7195133,02
-	-	-
н718	1002857,09	7198351,38
н719	1002858,50	7198352,42
н720	1002859,44	7198354,09

н721	1002858,11	7198357,03
н722	1002855,59	7198357,27
н723	1002854,17	7198356,08
н718	1002857,09	7198351,38
-	-	-
н724	1002899,34	7197820,24
н725	1002899,34	7197820,54
н726	1002899,04	7197820,54
н727	1002899,04	7197820,24
н724	1002899,34	7197820,24
-	-	-
н728	1002874,06	7197704,20
н729	1002874,06	7197704,50
н730	1002873,76	7197704,50
н731	1002873,76	7197704,20
н728	1002874,06	7197704,20
-	-	-
н732	1002733,70	7197065,09
н733	1002733,70	7197065,39
н734	1002733,41	7197065,39
н735	1002733,41	7197065,09
н732	1002733,70	7197065,09
-	-	-
н736	1002772,15	7197402,48
н737	1002772,27	7197403,03
н738	1002771,98	7197403,10
н739	1002771,85	7197402,55
н736	1002772,15	7197402,48
-	-	-
н740	1002643,99	7196636,69
н741	1002643,99	7196636,99
н742	1002643,69	7196636,99
н743	1002643,69	7196636,69
н740	1002643,99	7196636,69
-	-	-
н744	1002672,62	7196771,28
н745	1002672,88	7196771,81
н746	1002672,61	7196771,94
н747	1002672,36	7196771,41
н744	1002672,62	7196771,28
-	-	-
н748	1002637,76	7196596,00
н749	1002638,58	7196599,09
н750	1002635,51	7196599,82
н751	1002634,59	7196596,59
н748	1002637,76	7196596,00
-	-	-
н752	1002878,32	7197978,94
н753	1002878,32	7197979,24
н754	1002878,02	7197979,24
н755	1002878,02	7197978,94
н752	1002878,32	7197978,94
-	-	-
н756	1002795,64	7197347,67
н757	1002795,64	7197347,97
н758	1002795,34	7197347,97
н759	1002795,34	7197347,67
н756	1002795,64	7197347,67
-	-	-
н760	1002753,72	7197158,39
н761	1002753,72	7197158,69

н762	1002753,42	7197158,69
н763	1002753,42	7197158,39
н760	1002753,72	7197158,39
-	-	-
н764	1002723,45	7197015,66
н765	1002723,45	7197015,96
н766	1002723,16	7197015,96
н767	1002723,16	7197015,66
н764	1002723,45	7197015,66
-	-	-
н768	1002714,21	7196964,56
н769	1002714,21	7196964,86
н770	1002713,91	7196964,86
н771	1002713,91	7196964,56
н768	1002714,21	7196964,56
-	-	-
н772	1002847,25	7197588,71
н773	1002847,64	7197591,27
н774	1002847,35	7197591,32
н775	1002846,96	7197588,75
н772	1002847,25	7197588,71
-	-	-
н776	1002710,84	7197413,22
н777	1002711,34	7197416,15
н778	1002706,86	7197417,17
н779	1002706,45	7197414,59
н776	1002710,84	7197413,22
-	-	-
н780	1002421,76	7197487,72
н781	1002423,15	7197491,51
н782	1002422,86	7197491,61
н783	1002421,48	7197487,82
н780	1002421,76	7197487,72
-	-	-
н784	1002385,65	7197497,36
н785	1002385,93	7197503,84
н786	1002378,74	7197504,98
н787	1002378,09	7197498,78
н784	1002385,65	7197497,36
-	-	-
н788	1002766,47	7197206,69
н789	1002766,57	7197206,97
н790	1002763,91	7197207,93
н791	1002763,81	7197207,65
н788	1002766,47	7197206,69
-	-	-
н792	1002682,96	7196818,86
н793	1002682,96	7196819,16
н794	1002682,66	7196819,16
н795	1002682,66	7196818,86
н792	1002682,96	7196818,86
-	-	-
н796	1002598,41	7196434,48
н797	1002598,49	7196434,77
н798	1002596,32	7196435,34
н799	1002596,24	7196435,05
н796	1002598,41	7196434,48
-	-	-
н800	1002807,19	7197395,53
н801	1002807,24	7197395,83
н802	1002804,86	7197396,20

н803	1002804,81	7197395,91
н800	1002807,19	7197395,53
-	-	-
н804	1002559,65	7196392,55
н805	1002559,65	7196392,85
н806	1002559,35	7196392,85
н807	1002559,35	7196392,55
н804	1002559,65	7196392,55
-	-	-
н808	1002776,63	7197256,31
н809	1002776,69	7197256,60
н810	1002773,89	7197257,15
н811	1002773,84	7197256,85
н808	1002776,63	7197256,31
-	-	-
н812	1002803,40	7197381,92
н813	1002803,44	7197382,22
н814	1002800,67	7197382,62
н815	1002800,63	7197382,33
н812	1002803,40	7197381,92
-	-	-
н816	1002498,09	7196336,20
н817	1002499,87	7196337,98
н818	1002497,42	7196340,99
н819	1002495,78	7196338,48
н816	1002498,09	7196336,20
-	-	-
н820	1002810,26	7198202,46
н821	1002809,99	7198203,79
н822	1002808,84	7198203,56
н823	1002807,04	7198201,47
н824	1002809,11	7198202,23
н820	1002810,26	7198202,46
-	-	-
н825	1002911,81	7197874,84
н826	1002911,77	7197875,14
н827	1002908,69	7197874,72
н828	1002908,73	7197874,42
н825	1002911,81	7197874,84
-	-	-
н829	1002786,34	7197303,43
н830	1002786,34	7197303,73
н831	1002786,04	7197303,73
н832	1002786,04	7197303,43
н829	1002786,34	7197303,43
-	-	-
н833	1002786,44	7198280,80
н834	1002786,52	7198281,09
н835	1002783,88	7198281,78
н836	1002783,80	7198281,49
н833	1002786,44	7198280,80
-	-	-
н837	1002835,49	7198116,29
н838	1002835,49	7198116,59
н839	1002835,19	7198116,59
н840	1002835,19	7198116,29
н837	1002835,49	7198116,29
-	-	-
н841	1002864,49	7198022,17
н842	1002864,49	7198022,47
н843	1002864,19	7198022,47

н844	1002864,19	7198022,17
н841	1002864,49	7198022,17
-	-	-
н845	1002872,61	7197572,03
н846	1002874,83	7197576,52
н847	1002873,05	7197577,34
н848	1002871,40	7197572,49
н845	1002872,61	7197572,03
-	-	-
н849	1002821,82	7197462,44
н850	1002822,10	7197465,78
н851	1002818,90	7197466,02
н852	1002818,53	7197462,90
н849	1002821,82	7197462,44
-	-	-
н853	1002653,45	7196679,12
н854	1002653,47	7196679,42
н855	1002650,81	7196679,62
н856	1002650,79	7196679,32
н853	1002653,45	7196679,12
-	-	-
н857	1002849,76	7198069,94
н858	1002849,76	7198070,24
н859	1002849,47	7198070,24
н860	1002849,47	7198069,94
н857	1002849,76	7198069,94
-	-	-
н861	1002790,80	7197397,71
н862	1002791,18	7197400,42
н863	1002790,88	7197400,47
н864	1002790,50	7197397,75
н861	1002790,80	7197397,71
-	-	-
н865	1002518,20	7196354,60
н866	1002518,20	7196354,90
н867	1002517,91	7196354,90
н868	1002517,91	7196354,60
н865	1002518,20	7196354,60
-	-	-
н869	1002694,08	7196869,74
н870	1002694,00	7196870,03
н871	1002693,46	7196869,88
н872	1002693,54	7196869,59
н869	1002694,08	7196869,74
-	-	-
н873	1002403,52	7196247,86
н874	1002401,92	7196250,78
н875	1002399,51	7196249,62
н876	1002401,17	7196246,86
н873	1002403,52	7196247,86
-	-	-
н877	1002797,72	7198236,82
н878	1002798,84	7198237,19
н879	1002798,45	7198238,36
н880	1002797,34	7198237,99
н877	1002797,72	7198236,82
-	-	-
н881	1002892,91	7197932,46
н882	1002892,91	7197932,76
н883	1002892,61	7197932,76
н884	1002892,61	7197932,46


н881	1002892,91	7197932,46
-	-	-
н885	1002888,41	7197769,33
н886	1002888,41	7197769,63
н887	1002888,11	7197769,63
н888	1002888,11	7197769,33
н885	1002888,41	7197769,33
-	-	-
н889	1002706,99	7196924,48
н890	1002704,68	7196924,94
н891	1002704,62	7196924,64
н892	1002706,93	7196924,19
н889	1002706,99	7196924,48
-	-	-
н893	1002817,24	7198314,15
н894	1002815,62	7198314,75
н895	1002815,00	7198313,06
н896	1002816,61	7198312,46
н893	1002817,24	7198314,15
-	-	-
н897	1002826,63	7198152,11
н898	1002826,54	7198152,40
н899	1002823,81	7198151,63
н900	1002823,90	7198151,34
н897	1002826,63	7198152,11
-	-	-
н901	1002743,69	7197111,95
н902	1002743,69	7197112,25
н903	1002743,40	7197112,25
н904	1002743,40	7197111,95
н901	1002743,69	7197111,95
-	-	-
н905	1002862,69	7197647,30
н906	1002862,58	7197647,58
н907	1002860,56	7197646,78
н908	1002860,67	7197646,50
н905	1002862,69	7197647,30
-	-	-
н909	1002662,96	7196725,94
н910	1002663,04	7196726,37
н911	1002662,74	7196726,42
н912	1002662,66	7196726,00
н909	1002662,96	7196725,94
-	-	-
н913	1002610,79	7196474,71
н914	1002611,14	7196477,11
н915	1002608,12	7196477,37
н916	1002607,73	7196474,75
н913	1002610,79	7196474,71
-	-	-
н917	1002798,62	7197396,18
н918	1002799,28	7197398,78
н919	1002794,10	7197400,17
н920	1002793,59	7197397,55
н917	1002798,62	7197396,18
-	-	-
н921	1002803,88	7197384,38
н922	1002805,44	7197389,33
н923	1002803,00	7197390,27
н924	1002801,40	7197385,29
н921	1002803,88	7197384,38

-	-	-
н925	1001808,66	7197703,76
н926	1001811,34	7197709,96
н927	1001804,28	7197712,69
н928	1001801,68	7197706,51
н925	1001808,66	7197703,76
-	-	-
н929	1001830,72	7198434,83
н930	1001830,64	7198435,12
н931	1001830,09	7198434,96
н932	1001830,17	7198434,68
н929	1001830,72	7198434,83
-	-	-
н933	1001771,52	7197730,58
н934	1001773,54	7197734,48
н935	1001773,27	7197734,62
н936	1001771,25	7197730,72
н933	1001771,52	7197730,58
-	-	-
н937	1001809,78	7197968,47
н938	1001809,78	7197968,77
н939	1001809,49	7197968,77
н940	1001809,49	7197968,47
н937	1001809,78	7197968,47
-	-	-
н941	1001778,25	7197740,08
н942	1001778,06	7197740,31
н943	1001775,22	7197738,01
н944	1001775,41	7197737,77
н941	1001778,25	7197740,08
-	-	-
н945	1001840,87	7198477,01
н946	1001841,18	7198477,61
н947	1001840,91	7198477,75
н948	1001840,60	7198477,15
н945	1001840,87	7198477,01
-	-	-
н949	1001780,41	7197772,30
н950	1001780,56	7197772,56
н951	1001780,07	7197772,85
н952	1001779,92	7197772,60
н949	1001780,41	7197772,30
-	-	-
н953	1001864,07	7198557,44
н954	1001864,07	7198557,74
н955	1001863,77	7198557,74
н956	1001863,77	7198557,44
н953	1001864,07	7198557,44
-	-	-
н957	1001779,61	7198210,04
н958	1001779,58	7198210,34
н959	1001776,70	7198210,10
н960	1001776,72	7198209,80
н957	1001779,61	7198210,04
-	-	-
н961	1001822,34	7198395,77
н962	1001822,53	7198396,00
н963	1001822,07	7198396,37
н964	1001821,88	7198396,14
н961	1001822,34	7198395,77
-	-	-

н965	1001852,39	7198519,67
н966	1001852,45	7198519,97
н967	1001851,91	7198520,07
н968	1001851,86	7198519,77
н965	1001852,39	7198519,67
-	-	-
н969	1001789,19	7198248,17
н970	1001789,00	7198248,53
н971	1001788,74	7198248,39
н972	1001788,92	7198248,03
н969	1001789,19	7198248,17
-	-	-
н973	1001851,32	7198560,36
н974	1001852,16	7198563,18
н975	1001851,87	7198563,26
н976	1001851,03	7198560,44
н973	1001851,32	7198560,36
-	-	-
н977	1001787,12	7197823,89
н978	1001790,09	7197823,85
н979	1001790,09	7197824,16
н980	1001787,12	7197824,19
н977	1001787,12	7197823,89
-	-	-
н981	1001803,20	7197922,19
н982	1001803,16	7197922,49
н983	1001802,57	7197922,41
н984	1001802,61	7197922,11
н981	1001803,20	7197922,19
-	-	-
н985	1001801,99	7198293,92
н986	1001801,99	7198294,22
н987	1001801,69	7198294,22
н988	1001801,69	7198293,92
н985	1001801,99	7198293,92
-	-	-
н989	1001778,16	7198597,22
н990	1001778,16	7198597,52
н991	1001777,87	7198597,52
н992	1001777,87	7198597,22
н989	1001778,16	7198597,22
-	-	-
н993	1001797,11	7197878,45
н994	1001797,19	7197878,74
н995	1001796,59	7197878,90
н996	1001796,52	7197878,61
н993	1001797,11	7197878,45
-	-	-
н997	1001797,69	7198150,87
н998	1001797,54	7198151,13
н999	1001797,15	7198150,90
н1000	1001797,30	7198150,64
н997	1001797,69	7198150,87
-	-	-
н1001	1001787,53	7198177,21
н1002	1001787,48	7198177,51
н1003	1001784,15	7198176,91
н1004	1001784,20	7198176,62
н1001	1001787,53	7198177,21

-	-	-
н1005	1001814,36	7198012,13
н1006	1001814,36	7198012,43
н1007	1001814,07	7198012,43
н1008	1001814,07	7198012,13
н1005	1001814,36	7198012,13
-	-	-
н1009	1001819,54	7198058,68
н1010	1001819,54	7198058,98
н1011	1001819,24	7198058,98
н1012	1001819,24	7198058,68
н1009	1001819,54	7198058,68
-	-	-
н1013	1001812,56	7198345,28
н1014	1001812,55	7198345,59
н1015	1001812,12	7198345,57
н1016	1001812,13	7198345,27
н1013	1001812,56	7198345,28
-	-	-
н1017	1001823,02	7198101,91
н1018	1001822,94	7198102,20
н1019	1001820,49	7198101,50
н1020	1001820,57	7198101,21
н1017	1001823,02	7198101,91
-	-	-
н1021	1001807,69	7198582,11
н1022	1001807,70	7198582,77
н1023	1001807,40	7198582,77
н1024	1001807,39	7198582,12
н1021	1001807,69	7198582,11
-	-	-
н1025	1001737,29	7198621,69
н1026	1001738,50	7198623,30
н1027	1001738,25	7198626,21
н1028	1001725,62	7198628,99
н1029	1001724,86	7198626,36
н1030	1001726,58	7198624,46
н1025	1001737,29	7198621,69
-	-	-
н1031	1001773,42	7198215,58
н1032	1001775,48	7198221,26
н1033	1001770,65	7198223,47
н1034	1001767,64	7198217,12
н1031	1001773,42	7198215,58

Площадь, кв.м.	Цель установления публичного сервитута
471м ²	в целях эксплуатации объекта электросетевого хозяйства: «Линейное сооружение электроэнергетики ЛЭП 6 №8»

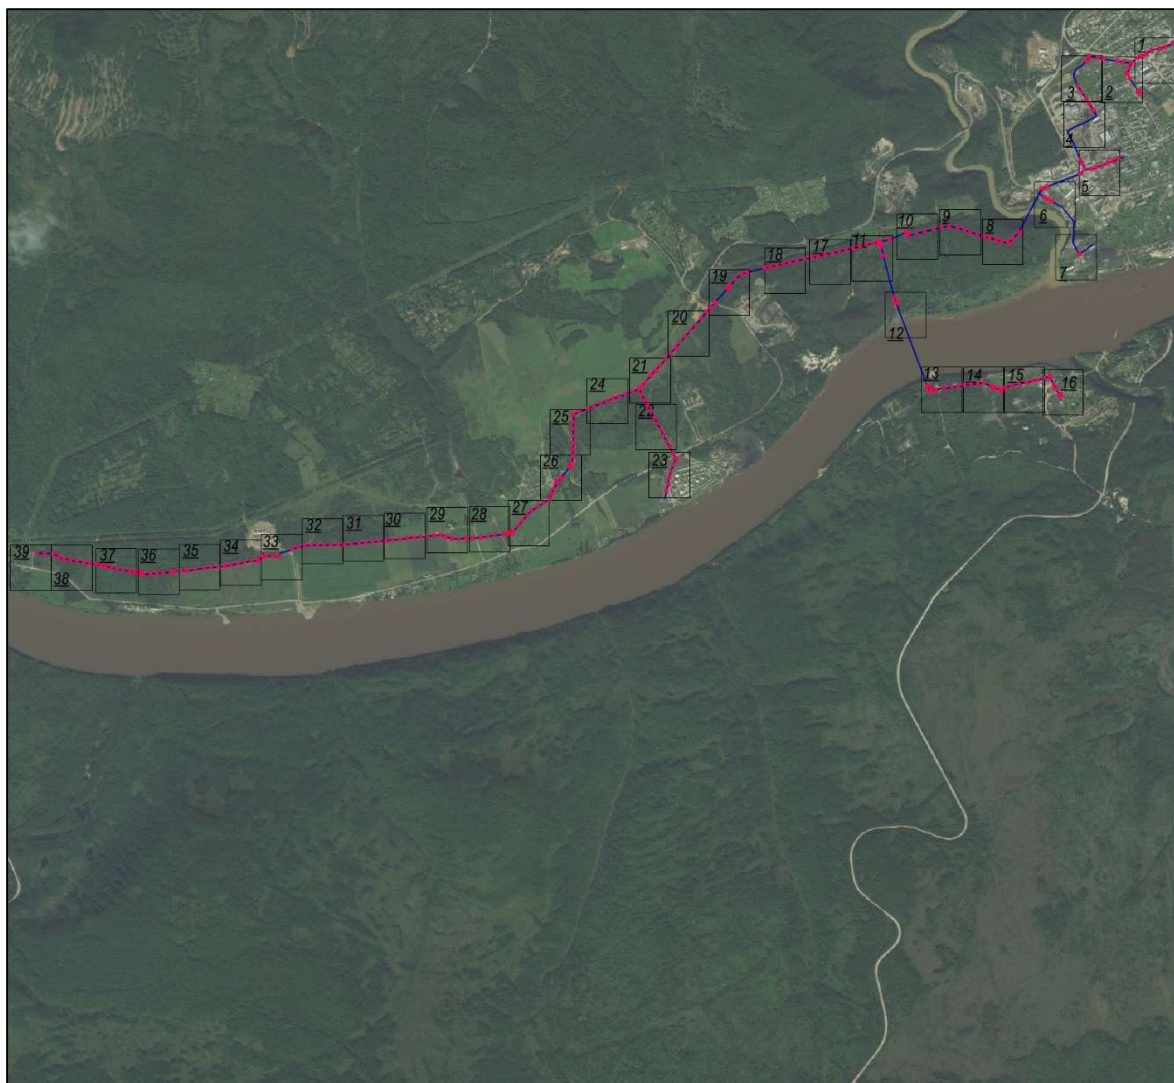

Масштаб 1:24000

Условные обозначения:

- проектные границы публичного сервитута;
- граница земельного участка, сведения о котором внесены в ЕГРН;
- контур сооружения «ЛЭП 6 № 8»;



Масштаб 1:3000

Условные обозначения:

- проектные границы публичного сервитута;
- граница земельного участка, сведения о котором внесены в ЕГРН;
- контур сооружения «ЛЭП 6 № 8»;

38:22:000000:555 — кадастровый номер земельного участка;



Масштаб 1:3000

Условные обозначения:

- проектные границы публичного сервитута;
 - граница земельного участка, сведения о котором внесены в ЕГРН;
 - контур сооружения «ЛЭП 6 № 8»;
- 38:22:000000:555**– кадастровый номер земельного участка;



Масштаб 1:3000

Условные обозначения:

- проектные границы публичного сервитута;
- граница земельного участка, сведения о котором внесены в ЕГРН;
- контур сооружения «ЛЭП 6 № 8»;

38:22:000000:555 – кадастровый номер земельного участка;



Масштаб 1:3000

Условные обозначения:

- проектные границы публичного сервитута;
 - граница земельного участка, сведения о котором внесены в ЕГРН;
 - контур сооружения «ЛЭП 6 № 8»;
- 38:22:000000:555** – кадастровый номер земельного участка;



Масштаб 1:3000

Условные обозначения:

- -- проектные границы публичного сервитута;
- -- граница земельного участка, сведения о котором внесены в ЕГРН;
- -- контур сооружения «ЛЭП 6 № 8»;
- 38:22:000000:555** -- кадастровый номер земельного участка;



Масштаб 1:3000

Условные обозначения:

- проектные границы публичного сервитута;
- граница земельного участка, сведения о котором внесены в ЕГРН;
- контур сооружения «ЛЭП 6 № 8»;
- 38:22:000000:555** – кадастровый номер земельного участка;



Масштаб 1:3000

Условные обозначения:

- проектные границы публичного сервитута;
 - граница земельного участка, сведения о котором внесены в ЕГРН;
 - контур сооружения «ЛЭП 6 № 8»;
- 38:22:000000:555** – кадастровый номер земельного участка;



Масштаб 1:3000

Условные обозначения:

- проектные границы публичного сервитута;
- граница земельного участка, сведения о котором внесены в ЕГРН;
- -- контур сооружения «ЛЭП 6 № 8»;
- 38:22:000000:372** – кадастровый номер земельного участка;



Масштаб 1:3000

Условные обозначения:


- проектные границы публичного сервитута;
 - граница земельного участка, сведения о котором внесены в ЕГРН;
 - контур сооружения «ЛЭП 6 № 8»;
- 38:22:000000:372** – кадастровый номер земельного участка;



Масштаб 1:3000

Условные обозначения:

- проектные границы публичного сервитута;
- граница земельного участка, сведения о котором внесены в ЕГРН;
- контур сооружения «ЛЭП 6 № 8»;
- 38:22:000000:372** – кадастровый номер земельного участка;

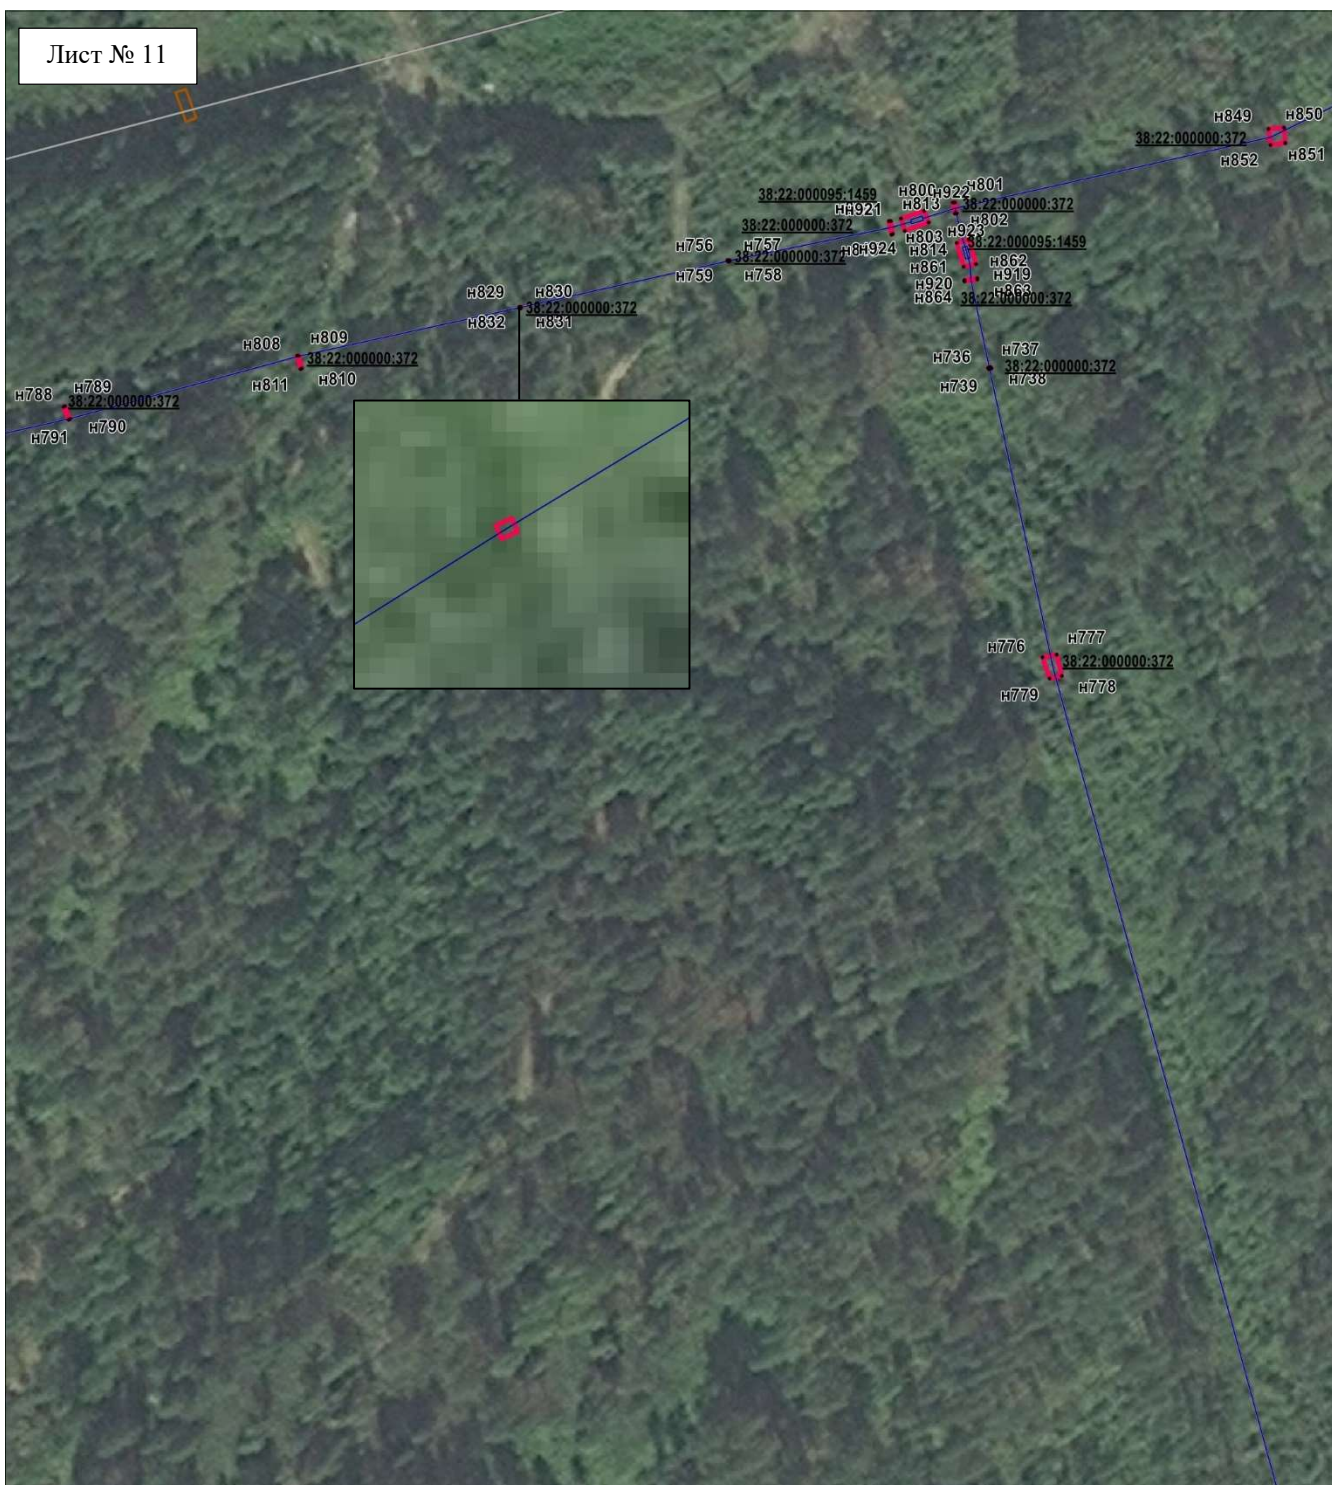

Масштаб 1:3000

Условные обозначения:

- -- проектные границы публичного сервитута;
- -- граница земельного участка, сведения о котором внесены в ЕГРН;
- -- контур сооружения «ЛЭП 6 № 8»;
- 38:22:000095:1459**— кадастровый номер земельного участка;



Масштаб 1:3000

Условные обозначения:

- проектные границы публичного сервитута;
- граница земельного участка, сведения о котором внесены в ЕГРН;
- контур сооружения «ЛЭП 6 № 8»;
- 38:22:000000:372** – кадастровый номер земельного участка;

Условные обозначения:


- 38:22:000000:372** – кадастровый номер земельного участка;



Масштаб 1:3000

Условные обозначения:

- проектные границы публичного сервитута;
 - граница земельного участка, сведения о котором внесены в ЕГРН;
 - контур сооружения «ЛЭП 6 № 8»;
- 38:22:000000:278** – кадастровый номер земельного участка;

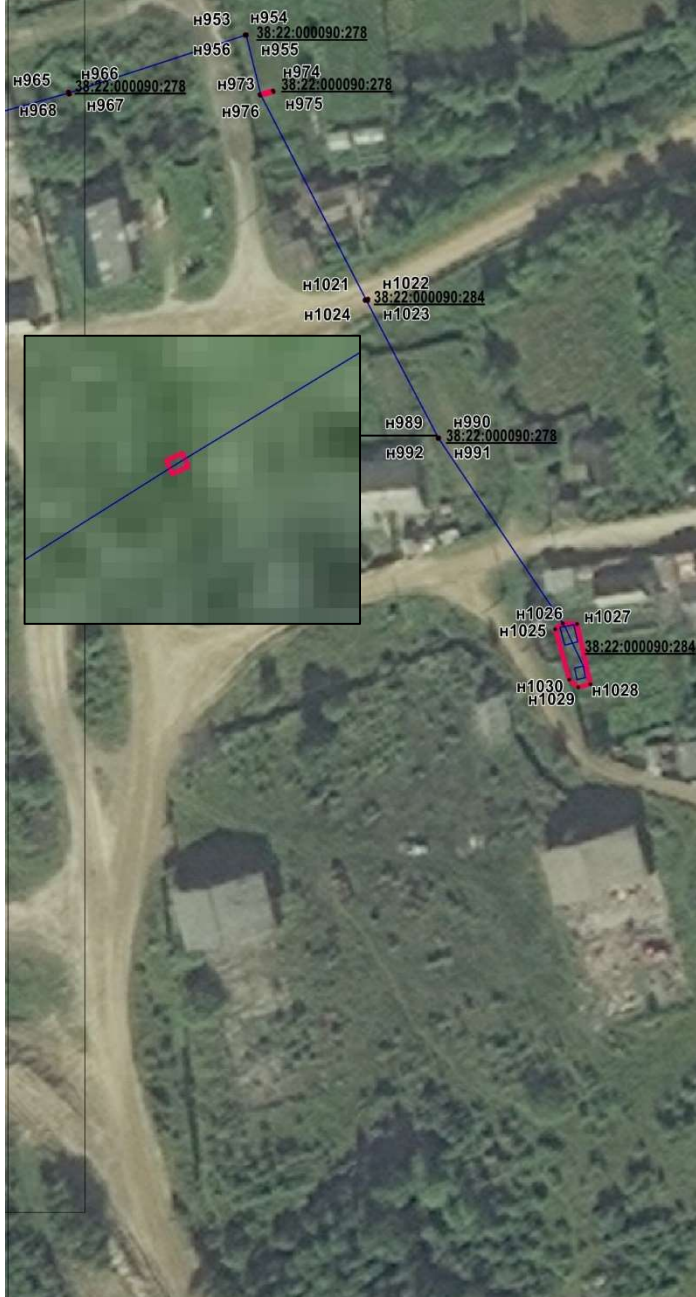

Масштаб 1:3000

Условные обозначения:

- проектные границы публичного сервитута;
 - граница земельного участка, сведения о котором внесены в ЕГРН;
 - контур сооружения «ЛЭП 6 № 8»;
- 38:22:000000:284** – кадастровый номер земельного участка;



Масштаб 1:3000

Условные обозначения:

- проектные границы публичного сервитута;
 - граница земельного участка, сведения о котором внесены в ЕГРН;
 - контур сооружения «ЛЭП 6 № 8»;
- 38:22:000000:372** – кадастровый номер земельного участка;




Масштаб 1:3000

Условные обозначения:

- проектные границы публичного сервитута;
- граница земельного участка, сведения о котором внесены в ЕГРН;
- контур сооружения «ЛЭП 6 № 8»;
- 38:22:000000:372** – кадастровый номер земельного участка;

Условные обозначения:


- 38:22:000000:372** – кадастровый номер земельного участка;

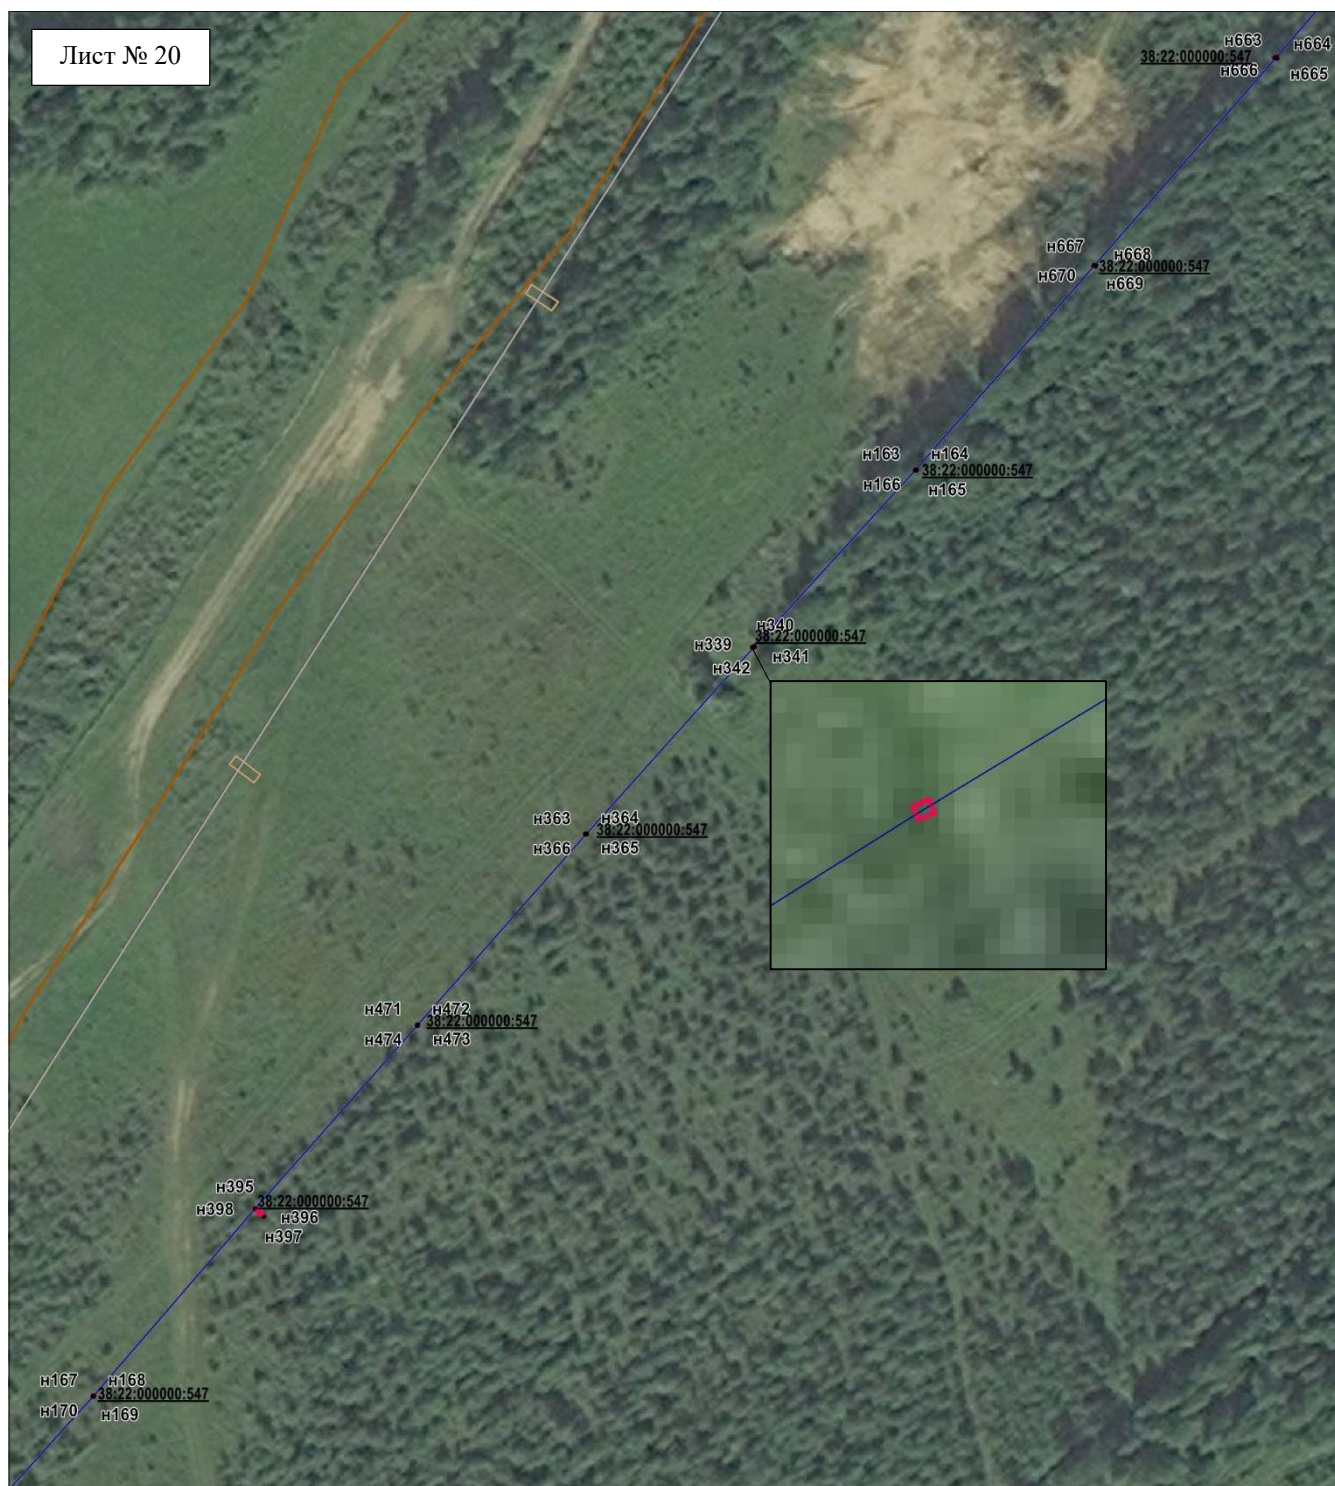

Масштаб 1:3000

Условные обозначения:


- проектные границы публичного сервитута;
 - граница земельного участка, сведения о котором внесены в ЕГРН;
 - контур сооружения «ЛЭП 6 № 8»;
- 38:22:000000:372** – кадастровый номер земельного участка;

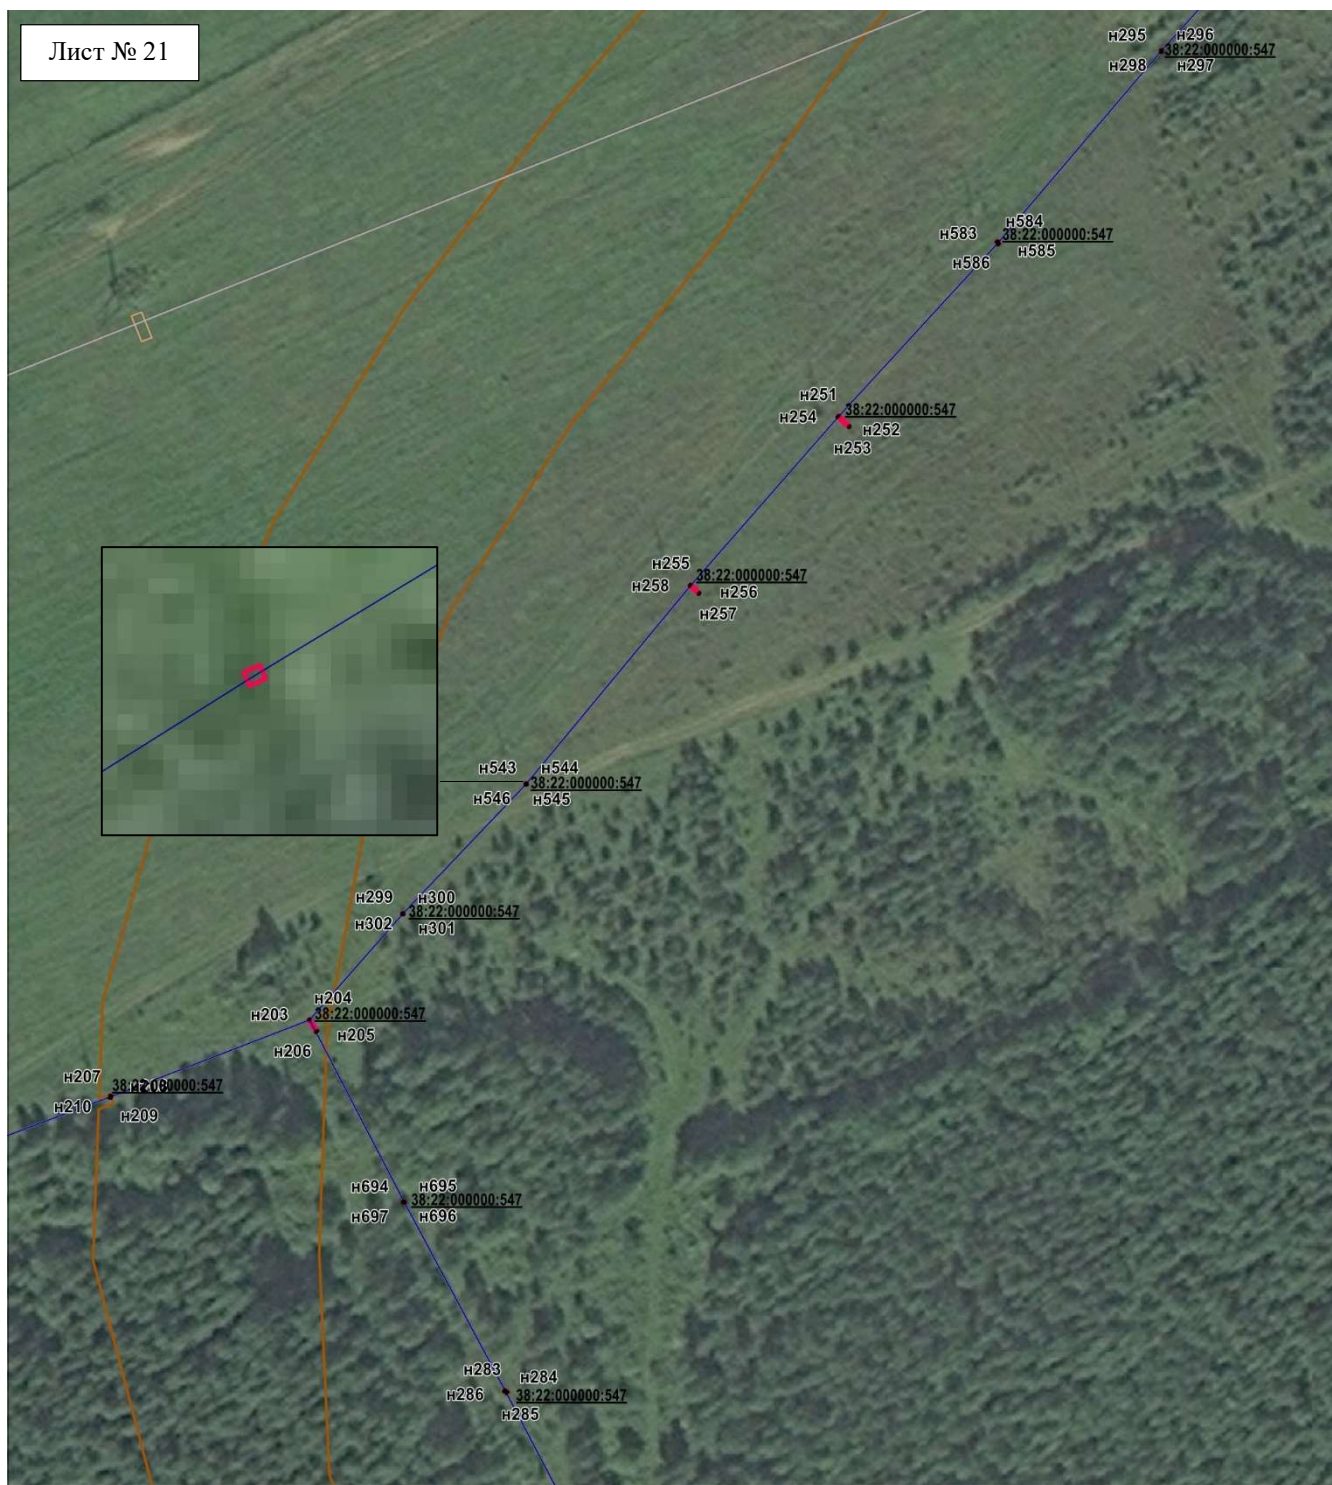

Масштаб 1:3000

Условные обозначения:


- проектные границы публичного сервитута;
 - граница земельного участка, сведения о котором внесены в ЕГРН;
 - контур сооружения «ЛЭП 6 № 8»;
- 38:22:000000:547** – кадастровый номер земельного участка;

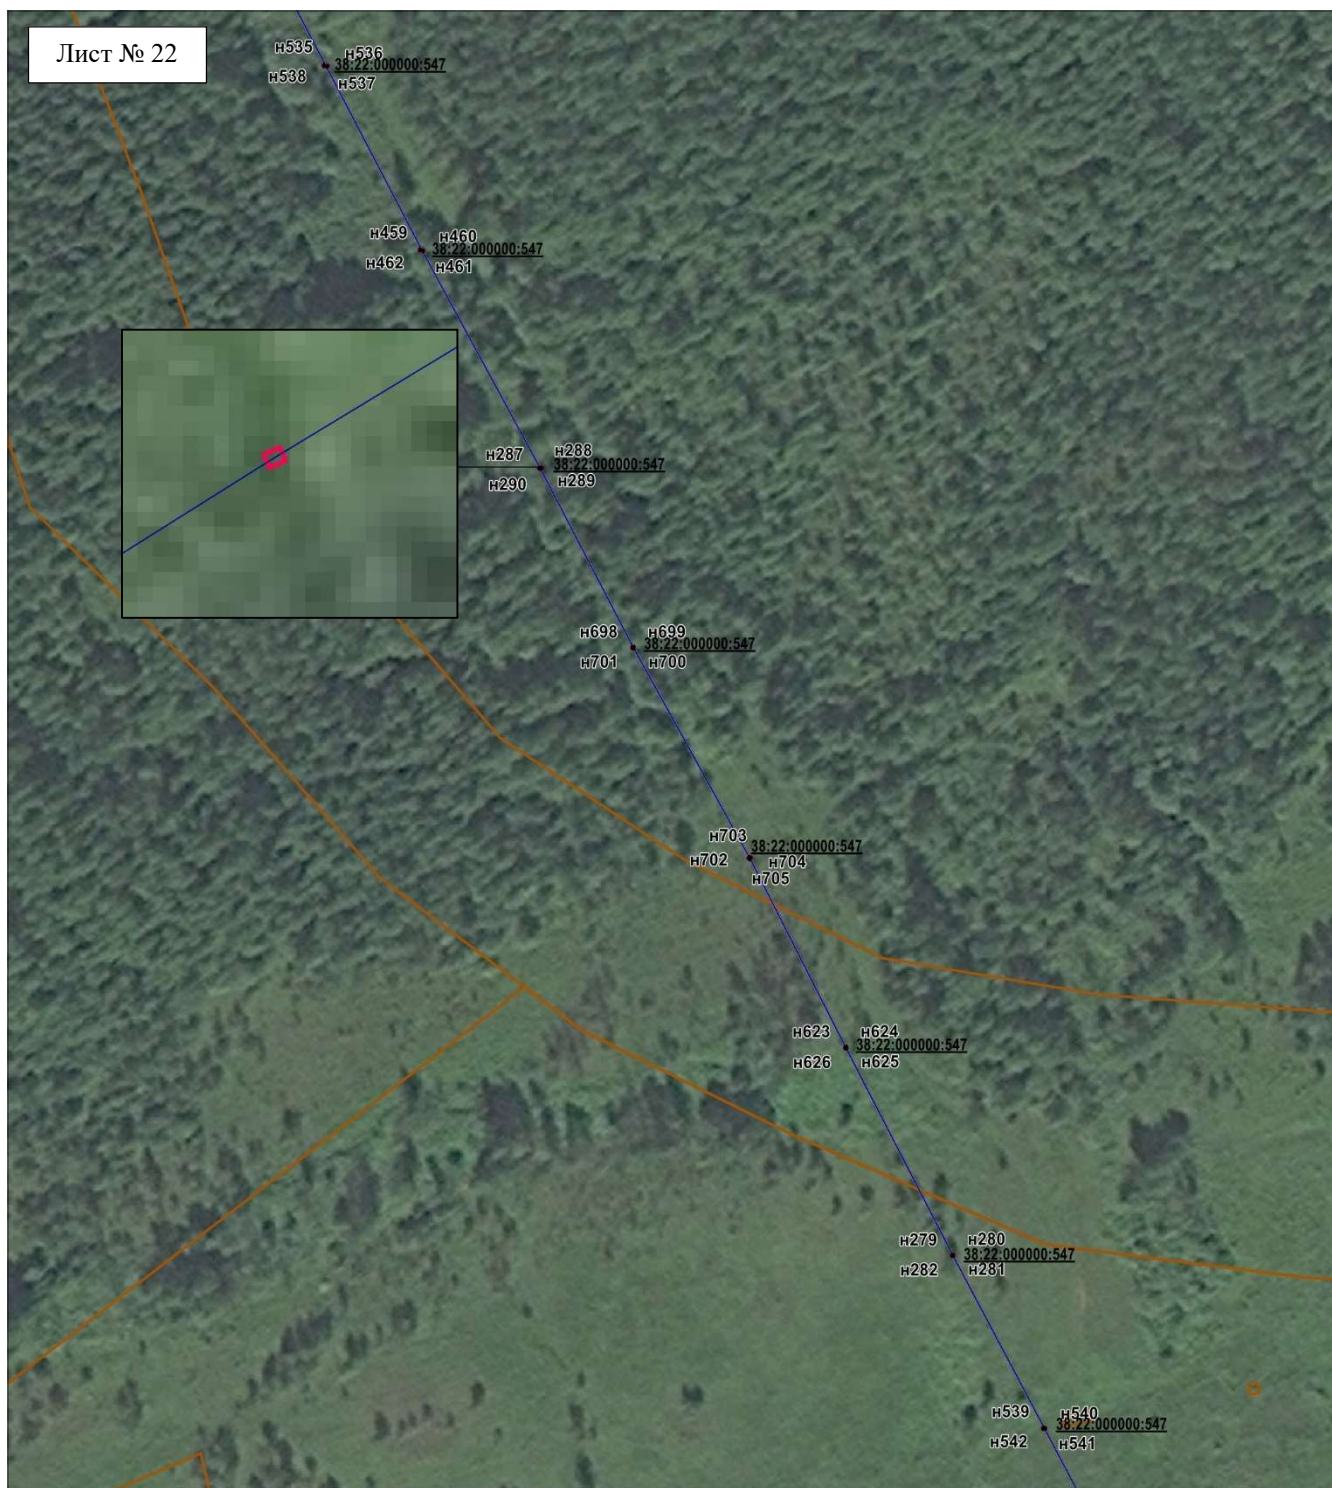

Масштаб 1:3000

Условные обозначения:

- проектные границы публичного сервитута;
- граница земельного участка, сведения о котором внесены в ЕГРН;
- контур сооружения «ЛЭП 6 № 8»;
- 38:22:000000:547** – кадастровый номер земельного участка;

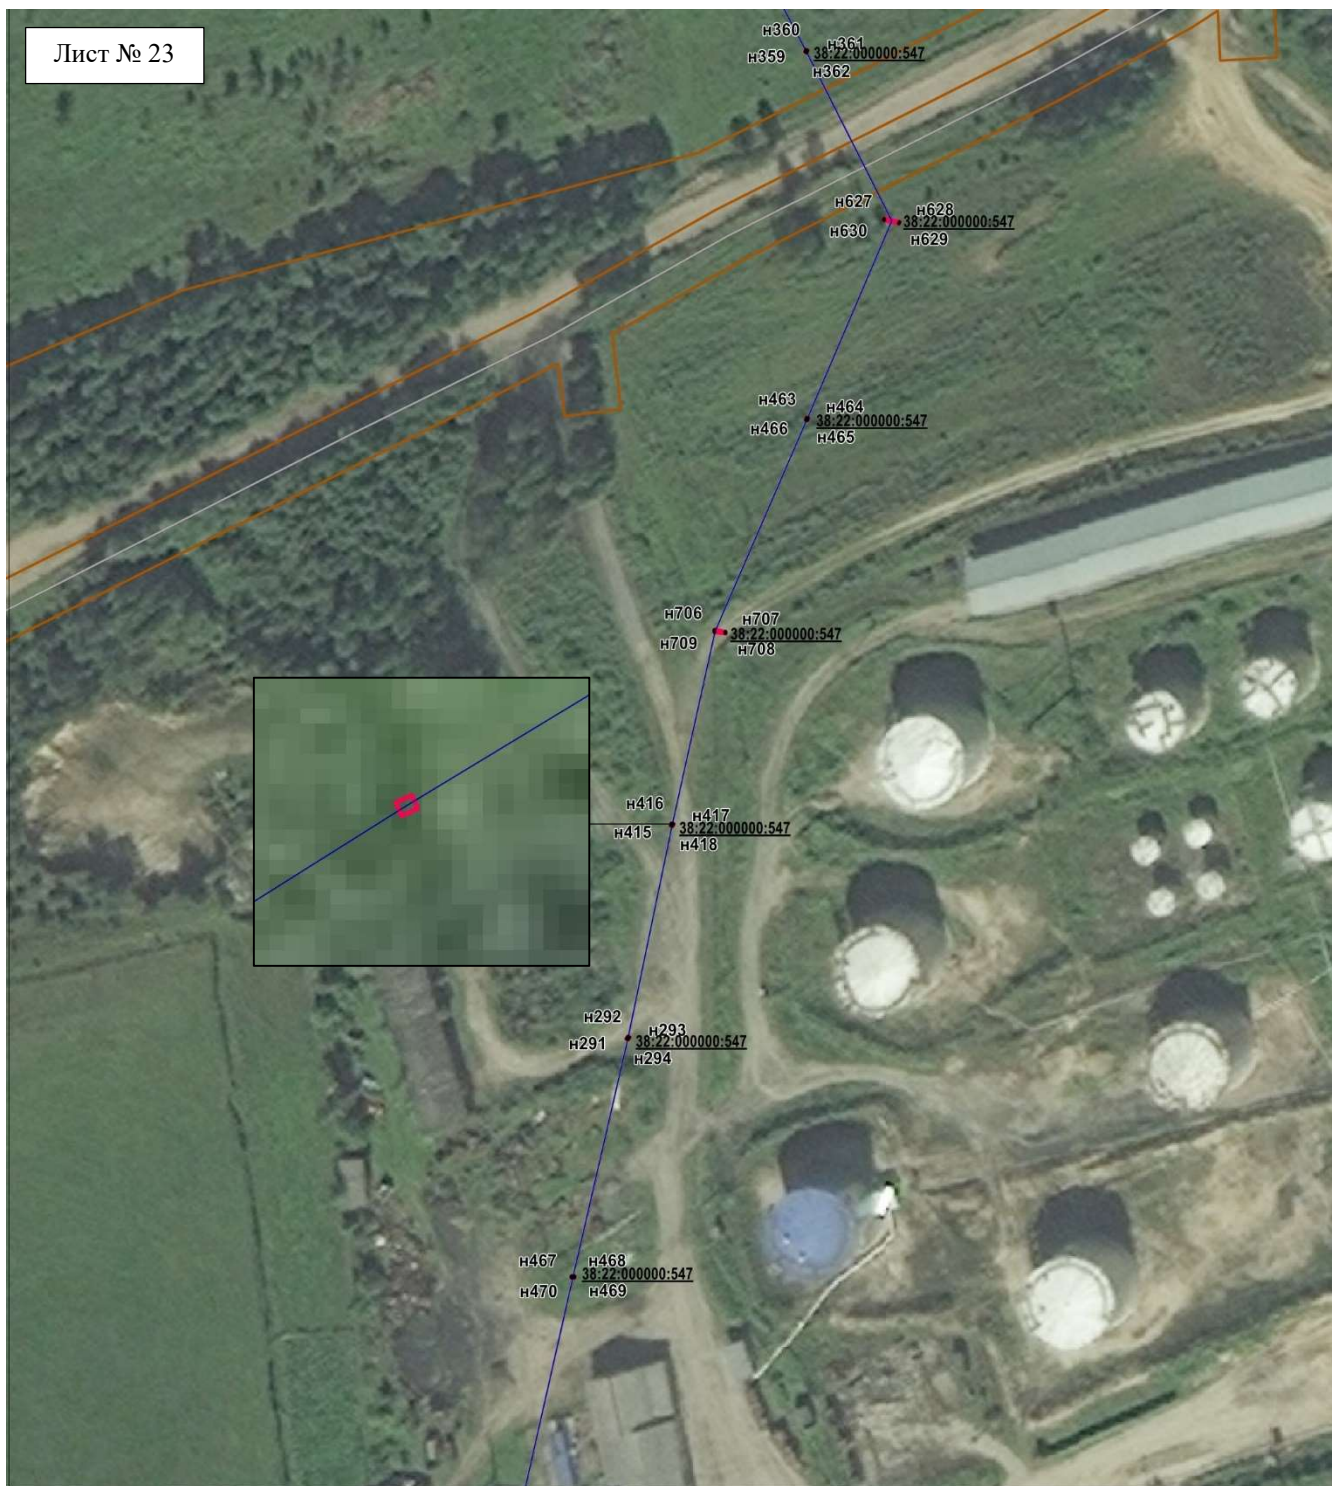

Масштаб 1:3000

Условные обозначения:


- проектные границы публичного сервитута;
 - граница земельного участка, сведения о котором внесены в ЕГРН;
 - контур сооружения «ЛЭП 6 № 8»;
- 38:22:000000:547** – кадастровый номер земельного участка;



Масштаб 1:3000

Условные обозначения:


- проектные границы публичного сервитута;
 - граница земельного участка, сведения о котором внесены в ЕГРН;
 - контур сооружения «ЛЭП 6 № 8»;
- 38:22:000000:547** – кадастровый номер земельного участка;

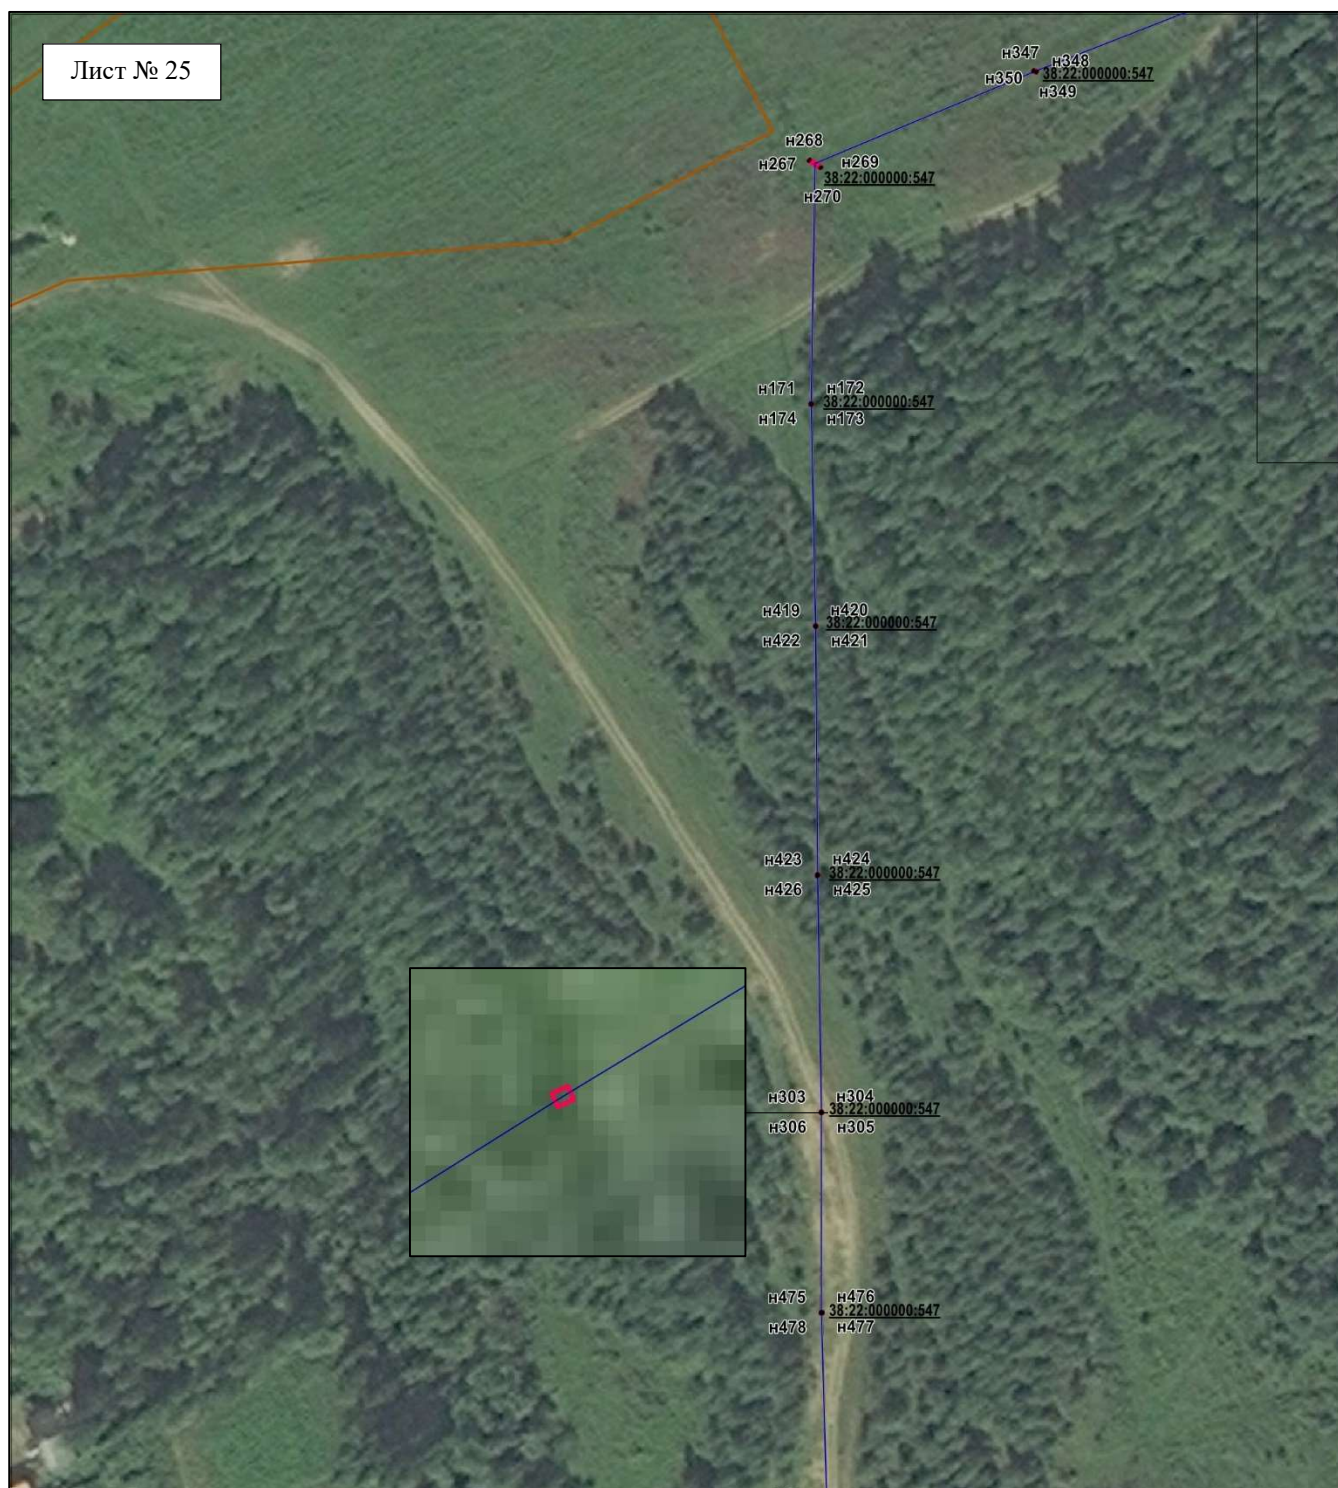

Масштаб 1:3000

Условные обозначения:

- проектные границы публичного сервитута;
 - граница земельного участка, сведения о котором внесены в ЕГРН;
 - контур сооружения «ЛЭП 6 № 8»;
- 38:22:000000:547** – кадастровый номер земельного участка;

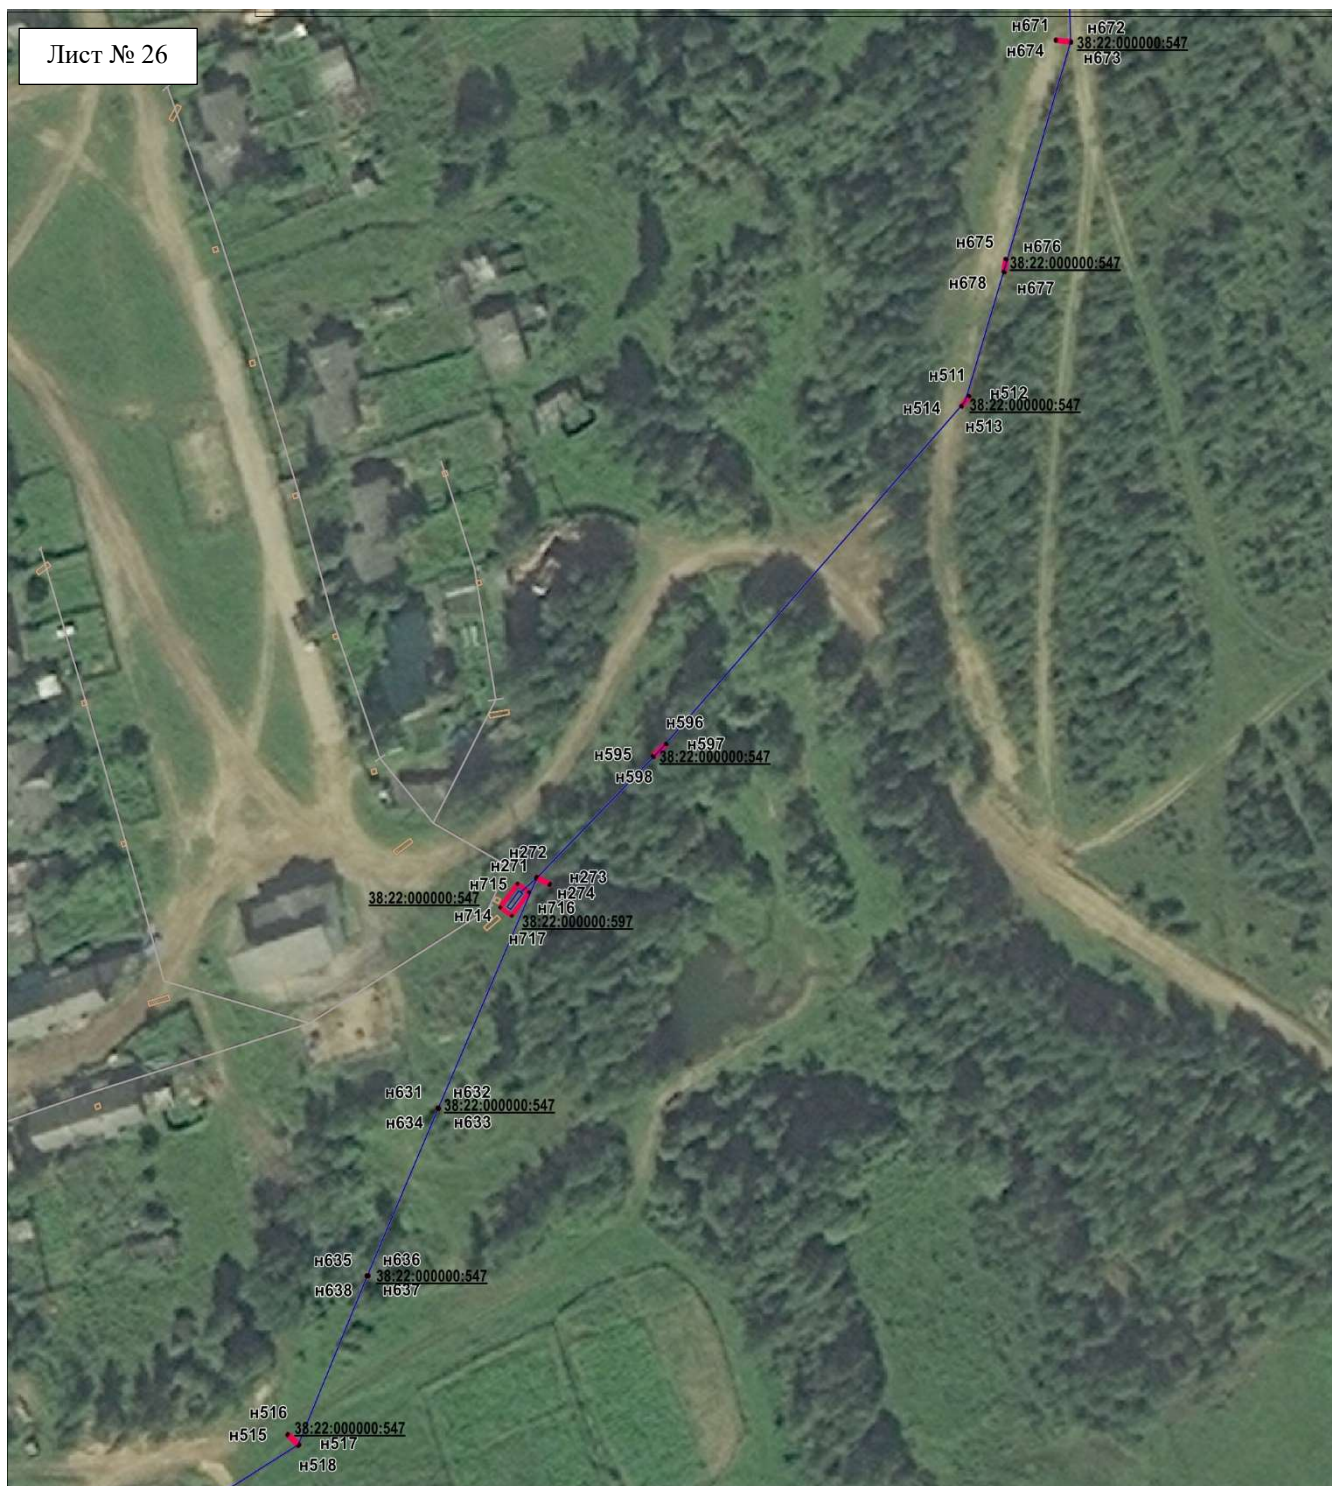

Масштаб 1:3000

Условные обозначения:

- проектные границы публичного сервитута;
- граница земельного участка, сведения о котором внесены в ЕГРН;
- контур сооружения «ЛЭП 6 № 8»;

38:22:000000:597 – кадастровый номер земельного участка;



Масштаб 1:3000

Условные обозначения:

- -- проектные границы публичного сервитута;
- -- граница земельного участка, сведения о котором внесены в ЕГРН;
- -- контур сооружения «ЛЭП 6 № 8»;

38:22:000000:547 – кадастровый номер земельного участка;



Масштаб 1:3000

Условные обозначения:


- проектные границы публичного сервитута;
 - граница земельного участка, сведения о котором внесены в ЕГРН;
 - контур сооружения «ЛЭП 6 № 8»;
- 38:22:000000:547** – кадастровый номер земельного участка;



Масштаб 1:3000

Условные обозначения:

- проектные границы публичного сервитута;
- граница земельного участка, сведения о котором внесены в ЕГРН;
- контур сооружения «ЛЭП 6 № 8»;
- 38:22:000000:547** – кадастровый номер земельного участка;

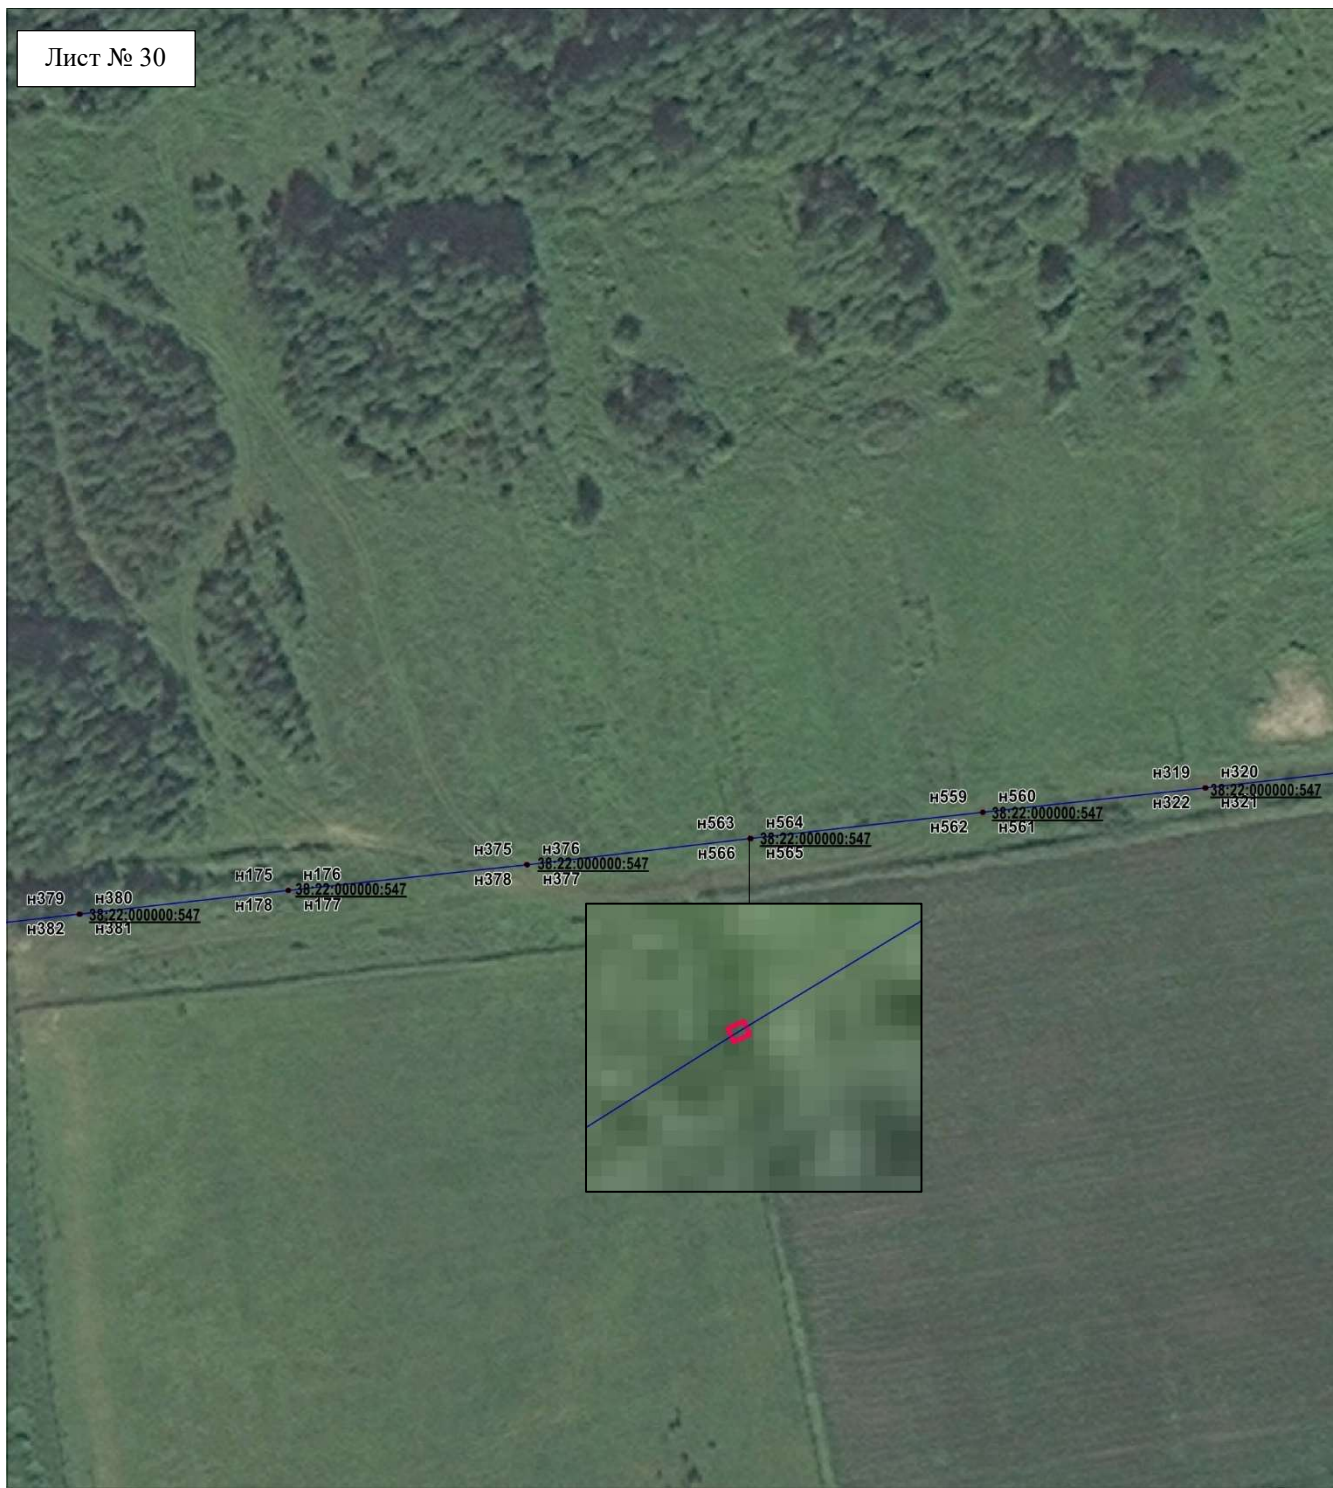

Масштаб 1:3000

Условные обозначения:


- проектные границы публичного сервитута;
- граница земельного участка, сведения о котором внесены в ЕГРН;
- контур сооружения «ЛЭП 6 № 8»;
- 38:22:000000:547** – кадастровый номер земельного участка;



Масштаб 1:3000

Условные обозначения:

- проектные границы публичного сервитута;
- граница земельного участка, сведения о котором внесены в ЕГРН;
- контур сооружения «ЛЭП 6 № 8»;
- 38:22:000000:547** – кадастровый номер земельного участка;

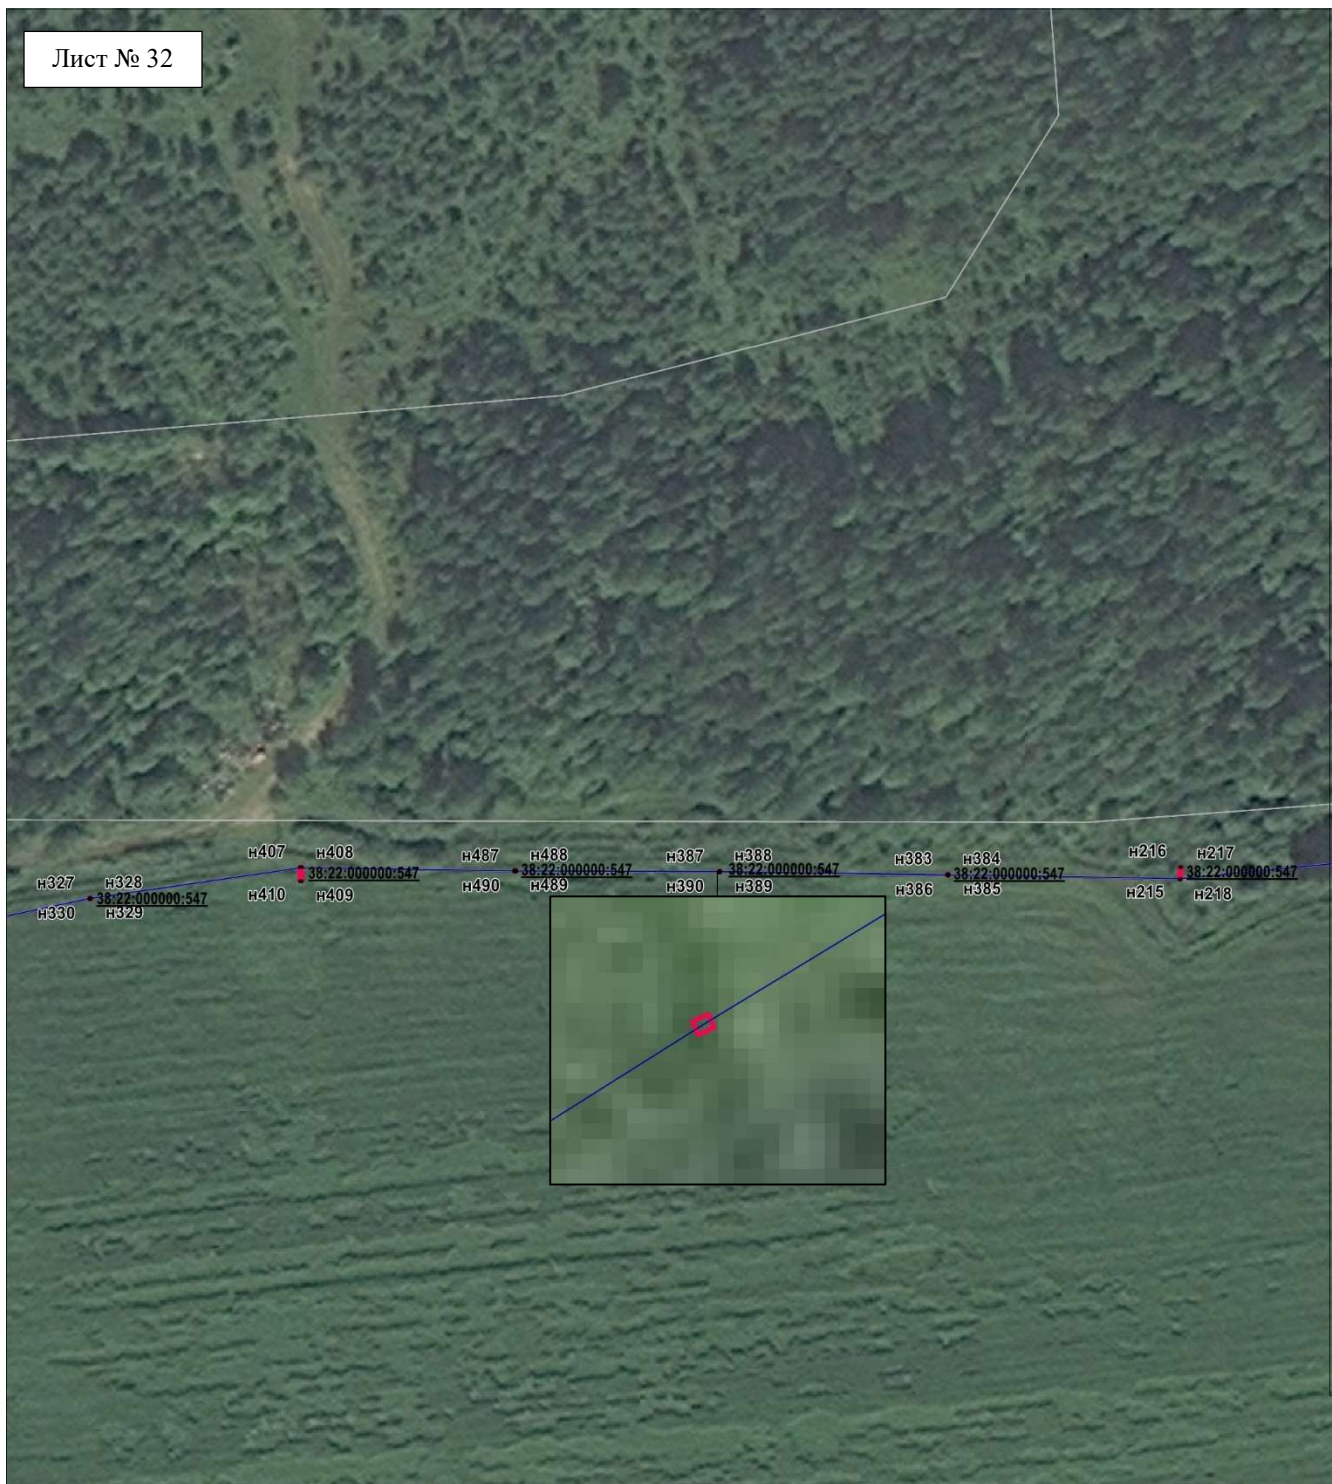

Масштаб 1:3000

Условные обозначения:

-  -- проектные границы публичного сервитута;
-  -- граница земельного участка, сведения о котором внесены в ЕГРН;
-  -- контур сооружения «ЛЭП 6 № 8»;
- 38:22:000000:547 – кадастровый номер земельного участка;



Масштаб 1:3000

Условные обозначения:

- проектные границы публичного сервитута;
 - граница земельного участка, сведения о котором внесены в ЕГРН;
 - контур сооружения «ЛЭП 6 № 8»;
- 38:22:000000:547** – кадастровый номер земельного участка;



Масштаб 1:3000

Условные обозначения:

- проектные границы публичного сервитута;
 - граница земельного участка, сведения о котором внесены в ЕГРН;
 - контур сооружения «ЛЭП 6 № 8»;
- 38:22:000000:547** – кадастровый номер земельного участка;



Масштаб 1:3000

Условные обозначения:

- проектные границы публичного сервитута;
- граница земельного участка, сведения о котором внесены в ЕГРН;
- контур сооружения «ЛЭП 6 № 8»;
- 38:22:000000:547** – кадастровый номер земельного участка;




Масштаб 1:3000

Условные обозначения:

- проектные границы публичного сервитута;
- граница земельного участка, сведения о котором внесены в ЕГРН;
- контур сооружения «ЛЭП 6 № 8»;

38:22:000000:547 – кадастровый номер земельного участка;

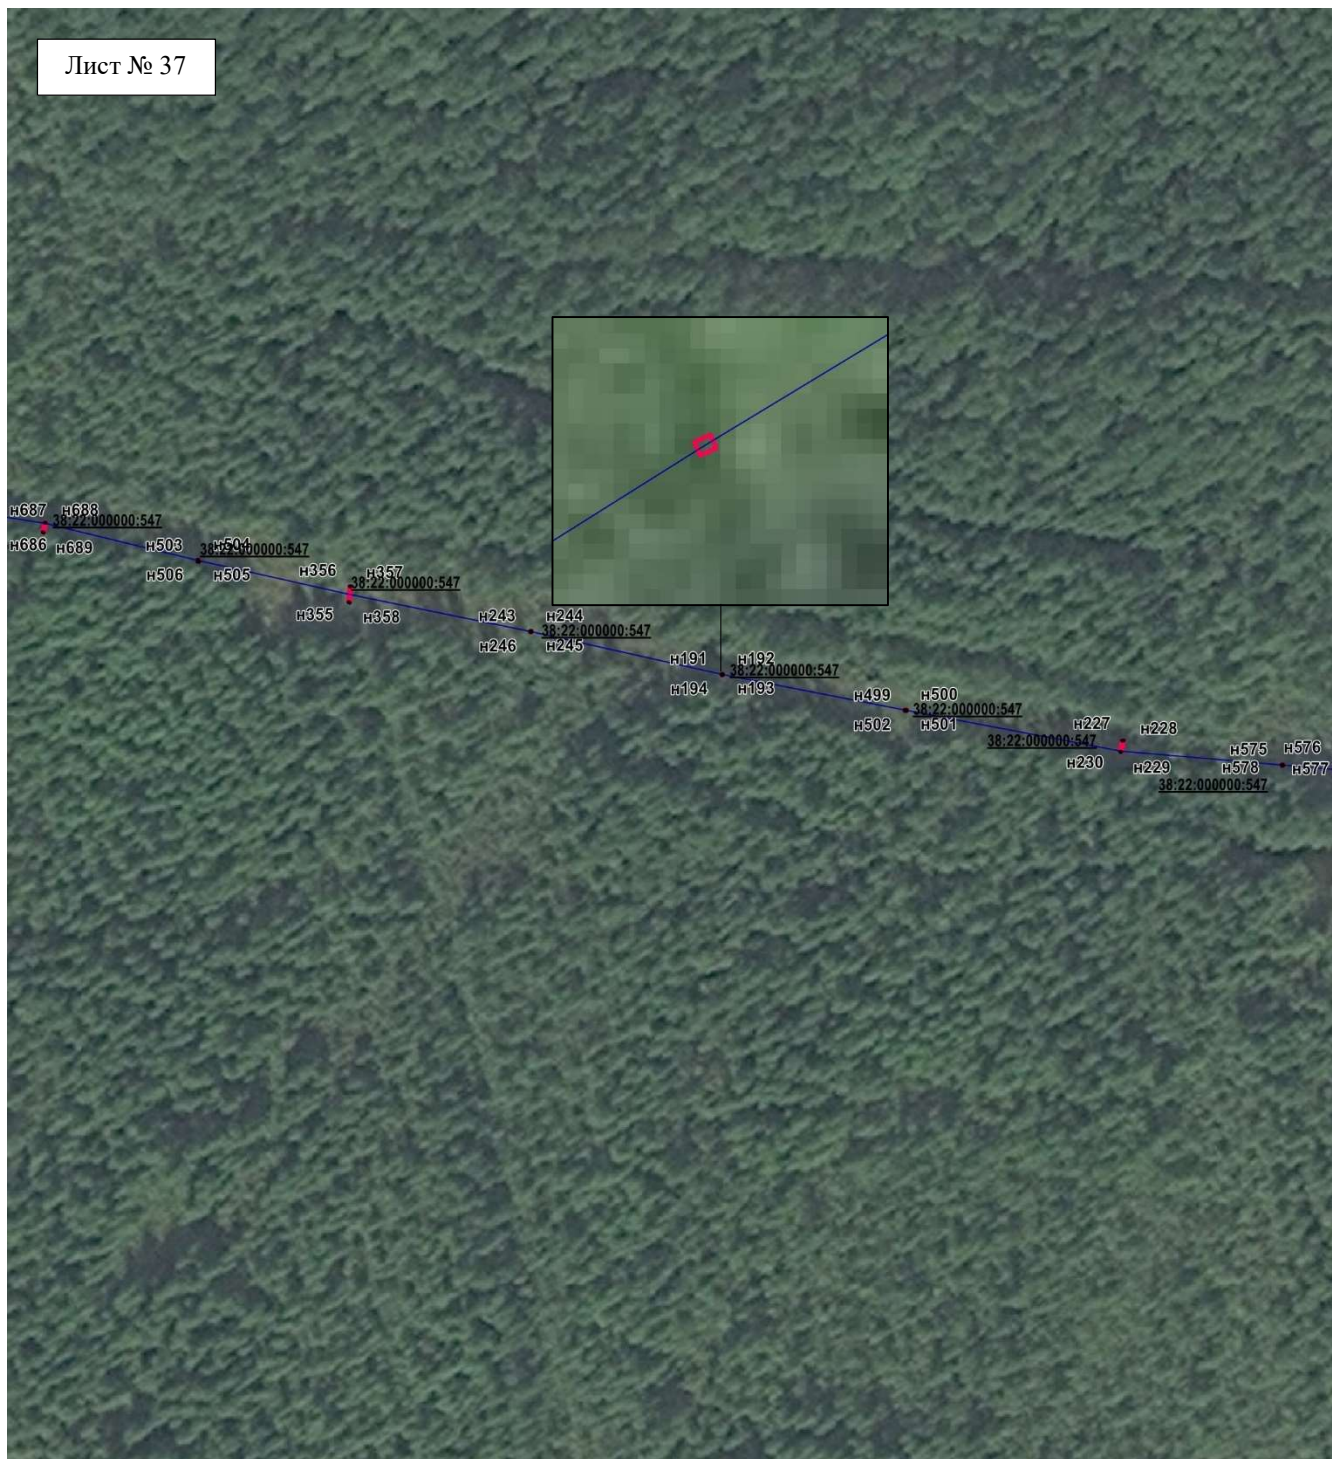

Масштаб 1:3000

Условные обозначения:

- проектные границы публичного сервитута;
 - граница земельного участка, сведения о котором внесены в ЕГРН;
 - контур сооружения «ЛЭП 6 № 8»;
- 38:22:000000:547** – кадастровый номер земельного участка;



Масштаб 1:3000

Условные обозначения:

- проектные границы публичного сервитута;
- граница земельного участка, сведения о котором внесены в ЕГРН;
- контур сооружения «ЛЭП 6 № 8»;
- 38:22:000000:547** – кадастровый номер земельного участка;



Масштаб 1:3000

Условные обозначения:

-  -- проектные границы публичного сервитута;
-  -- граница земельного участка, сведения о котором внесены в ЕГРН;
-  -- контур сооружения «ЛЭП 6 № 8»;
- 38:22:000000:547** – кадастровый номер земельного участка;