

СХЕМА РАСПОЛОЖЕНИЯ ГРАНИЦ ПУБЛИЧНОГО СЕРВИТУТА

Система координат МСК -38, зона 7		
Площадь испрашиваемого публичного сервитута – 436 м ²		
Публичный сервитут испрашивается на земельном участке с кадастровым номером 38:22:000000:384 -- 68,59 (69 – ЕГРН) кв. м		
Публичный сервитут испрашивается на земельном участке с кадастровым номером 38:22:000000:598 – 286,61 (287 – ЕГРН) кв. м		
Публичный сервитут испрашивается на земельном участке с кадастровым номером 38:22:000000:371 – 36,6 (37 – ЕГРН) кв. м		
Публичный сервитут испрашивается на земельном участке с кадастровым номером 38:22:000095:1458 – 44,14 (44 – ЕГРН) кв. м		
Обозначение характерных точек границ	Координаты, м	
	X	Y
н1	1004716,41	7199691,18
н2	1004717,21	7199693,74
н3	1004716,93	7199693,83
н4	1004716,13	7199691,27
н1	1004716,41	7199691,18
-	-	-
н5	1004734,77	7199672,53
н6	1004734,81	7199673,05
н7	1004734,51	7199673,07
н8	1004734,47	7199672,54
н5	1004734,77	7199672,53
-	-	-
н9	1004618,29	7199911,42
н10	1004618,56	7199911,87
н11	1004618,30	7199912,02
н12	1004618,03	7199911,58
н9	1004618,29	7199911,42
-	-	-
н13	1004666,69	7200050,87
н14	1004666,69	7200051,17
н15	1004666,39	7200051,17
н16	1004666,39	7200050,87
н13	1004666,69	7200050,87
-	-	-
н17	1004727,39	7200421,93
н18	1004727,55	7200422,18
н19	1004725,11	7200423,79
н20	1004724,94	7200423,54
н17	1004727,39	7200421,93
-	-	-
н21	1004868,02	7200678,49
н22	1004868,15	7200678,76
н23	1004866,10	7200679,75
н24	1004865,96	7200679,48
н21	1004868,02	7200678,49
-	-	-
н25	1004910,10	7200768,33
н26	1004910,20	7200768,61
н27	1004907,97	7200769,46
н28	1004907,86	7200769,18
н25	1004910,10	7200768,33
-	-	-
н29	1004934,11	7200899,37

h30	1004934,19	7200899,66
h31	1004931,80	7200900,30
h32	1004931,72	7200900,01
h29	1004934,11	7200899,37
-	-	-
h33	1005032,97	7201224,02
h34	1005033,03	7201224,31
h35	1005030,88	7201224,77
h36	1005030,82	7201224,48
h33	1005032,97	7201224,02
-	-	-
h37	1005294,70	7201727,78
h38	1005294,75	7201728,08
h39	1005293,26	7201728,31
h40	1005293,21	7201728,02
h37	1005294,70	7201727,78
-	-	-
h41	1005177,32	7201773,47
h42	1005177,27	7201773,77
h43	1005174,95	7201773,39
h44	1005175,00	7201773,09
h41	1005177,32	7201773,47
-	-	-
h45	1005302,80	7201919,21
h46	1005303,01	7201919,42
h47	1005301,30	7201921,13
h48	1005301,08	7201920,91
h45	1005302,80	7201919,21
-	-	-
h49	1005465,87	7202128,64
h50	1005466,24	7202129,01
h51	1005466,03	7202129,22
h52	1005465,66	7202128,86
h49	1005465,87	7202128,64
-	-	-
h53	1005534,12	7202273,58
h54	1005534,37	7202273,99
h55	1005534,11	7202274,15
h56	1005533,86	7202273,73
h53	1005534,12	7202273,58
-	-	-
h57	1005793,94	7202685,64
h58	1005794,17	7202686,05
h59	1005793,91	7202686,20
h60	1005793,67	7202685,79
h57	1005793,94	7202685,64
-	-	-
h61	1006146,93	7203156,38
h62	1006146,93	7203156,67
h63	1006146,62	7203156,67
h64	1006146,62	7203156,38
h61	1006146,93	7203156,38
-	-	-
h65	1006179,09	7203194,84
h66	1006179,52	7203195,15
h67	1006179,35	7203195,39
h68	1006178,91	7203195,09
h65	1006179,09	7203194,84
-	-	-
h69	1006213,69	7203234,89
h70	1006213,69	7203235,18

h71	1006213,40	7203235,18
h72	1006213,40	7203234,89
h69	1006213,69	7203234,89
-	-	-
h73	1006275,98	7203309,37
h74	1006276,56	7203309,66
h75	1006276,42	7203309,93
h76	1006275,85	7203309,64
h73	1006275,98	7203309,37
-	-	-
h77	1006369,69	7203419,10
h78	1006369,69	7203419,40
h79	1006369,40	7203419,40
h80	1006369,40	7203419,10
h77	1006369,69	7203419,10
-	-	-
h81	1004288,07	7199540,29
h82	1004287,89	7199540,86
h83	1004287,61	7199540,77
h84	1004287,78	7199540,20
h81	1004288,07	7199540,29
-	-	-
h85	1004805,41	7199632,67
h86	1004806,96	7199633,29
h87	1004806,29	7199634,77
h88	1004804,79	7199634,12
h85	1004805,41	7199632,67
-	-	-
h89	1004596,30	7199846,77
h90	1004596,49	7199847,00
h91	1004593,92	7199849,15
h92	1004593,72	7199848,92
h89	1004596,30	7199846,77
-	-	-
h93	1004646,81	7199999,65
h94	1004646,81	7199999,95
h95	1004646,50	7199999,95
h96	1004646,50	7199999,65
h93	1004646,81	7199999,65
-	-	-
h97	1004783,46	7200355,11
h98	1004782,94	7200358,41
h99	1004781,39	7200357,43
h97	1004783,46	7200355,11
-	-	-
h100	1005297,85	7200533,70
h101	1005297,70	7200533,96
h102	1005297,08	7200533,59
h103	1005297,24	7200533,33
h100	1005297,85	7200533,70
-	-	-
h104	1004978,41	7201085,78
h105	1004978,41	7201086,08
h106	1004978,11	7201086,08
h107	1004978,11	7201085,78
h104	1004978,41	7201085,78
-	-	-
h108	1005094,29	7201392,41
h109	1005094,29	7201392,70
h110	1005093,99	7201392,70
h111	1005093,99	7201392,41

н108	1005094,29	7201392,41
-	-	-
н112	1005609,90	7202400,23
н113	1005609,90	7202400,53
н114	1005609,60	7202400,53
н115	1005609,60	7202400,23
н112	1005609,90	7202400,23
-	-	-
н116	1005639,32	7202445,11
н117	1005639,66	7202445,61
н118	1005639,42	7202445,78
н119	1005639,08	7202445,28
н116	1005639,32	7202445,11
-	-	-
н120	1005762,64	7202635,44
н121	1005762,90	7202635,91
н122	1005762,64	7202636,06
н123	1005762,37	7202635,58
н120	1005762,64	7202635,44
-	-	-
н124	1004564,12	7199727,13
н125	1004562,48	7199729,39
н126	1004562,23	7199729,21
н127	1004563,87	7199726,95
н124	1004564,12	7199727,13
-	-	-
н128	1004674,60	7199801,39
н129	1004674,82	7199801,60
н130	1004673,13	7199803,34
н131	1004672,91	7199803,13
н128	1004674,60	7199801,39
-	-	-
н132	1004718,73	7199838,92
н133	1004718,55	7199839,45
н134	1004718,26	7199839,35
н135	1004718,45	7199838,82
н132	1004718,73	7199838,92
-	-	-
н136	1004815,76	7199920,25
н137	1004815,51	7199921,27
н138	1004815,22	7199921,20
н139	1004815,47	7199920,18
н136	1004815,76	7199920,25
-	-	-
н140	1004937,55	7200025,03
н141	1004937,65	7200025,32
н142	1004937,20	7200025,48
н143	1004937,10	7200025,20
н140	1004937,55	7200025,03
-	-	-
н144	1004470,45	7199721,76
н145	1004470,20	7199722,20
н146	1004469,94	7199722,05
н147	1004470,19	7199721,61
н144	1004470,45	7199721,76
-	-	-
н148	1004471,17	7199722,37
н149	1004471,69	7199722,68
н150	1004471,54	7199722,94
н151	1004471,02	7199722,63
н148	1004471,17	7199722,37

-	-	-
н152	1004764,02	7199638,41
н153	1004765,48	7199642,23
н154	1004765,20	7199642,34
н155	1004763,74	7199638,52
н152	1004764,02	7199638,41
-	-	-
н156	1004632,46	7199953,12
н157	1004632,63	7199953,57
н158	1004632,35	7199953,67
н159	1004632,18	7199953,22
н156	1004632,46	7199953,12
-	-	-
н160	1004852,21	7200386,03
н161	1004852,44	7200386,85
н162	1004852,15	7200386,93
н163	1004851,92	7200386,11
н160	1004852,21	7200386,03
-	-	-
н164	1004932,83	7200422,67
н165	1004932,71	7200422,95
н166	1004932,07	7200422,65
н167	1004932,20	7200422,38
н164	1004932,83	7200422,67
-	-	-
н168	1004966,04	7200437,60
н169	1004965,99	7200437,90
н170	1004965,49	7200437,80
н171	1004965,55	7200437,51
н168	1004966,04	7200437,60
-	-	-
н172	1005007,62	7200459,22
н173	1005006,84	7200462,03
н174	1005006,55	7200461,95
н175	1005007,33	7200459,14
н172	1005007,62	7200459,22
-	-	-
н176	1005167,65	7200501,23
н177	1005167,71	7200501,52
н178	1005167,03	7200501,66
н179	1005166,97	7200501,36
н176	1005167,65	7200501,23
-	-	-
н180	1004958,83	7201001,72
н181	1004958,93	7201002,00
н182	1004955,71	7201003,22
н183	1004955,61	7201002,94
н180	1004958,83	7201001,72
-	-	-
н184	1005214,14	7201747,52
н185	1005214,68	7201748,59
н186	1005214,41	7201748,72
н187	1005213,87	7201747,65
н184	1005214,14	7201747,52
-	-	-
н188	1005192,00	7201812,50
н189	1005191,94	7201812,79
н190	1005188,62	7201812,10
н191	1005188,68	7201811,80
н188	1005192,00	7201812,50
-	-	-

н192	1005899,74	7202846,57
н193	1005900,10	7202846,93
н194	1005899,88	7202847,15
н195	1005899,52	7202846,78
н192	1005899,74	7202846,57
-	-	-
н196	1004970,39	7200053,56
н197	1004972,28	7200055,20
н198	1004972,08	7200055,43
н199	1004970,19	7200053,79
н196	1004970,39	7200053,56
-	-	-
н200	1004621,90	7199687,53
н201	1004621,68	7199690,36
н202	1004621,38	7199690,34
н203	1004621,60	7199687,50
н200	1004621,90	7199687,53
-	-	-
н204	1004851,84	7199625,62
н205	1004854,73	7199629,08
н206	1004853,49	7199630,15
н207	1004850,74	7199626,68
н204	1004851,84	7199625,62
-	-	-
н208	1004699,71	7200149,10
н209	1004699,90	7200149,68
н210	1004699,61	7200149,77
н211	1004699,43	7200149,20
н208	1004699,71	7200149,10
-	-	-
н212	1004786,83	7200499,77
н213	1004786,98	7200500,03
н214	1004784,47	7200501,39
н215	1004784,33	7200501,13
н212	1004786,83	7200499,77
-	-	-
н216	1004862,96	7200633,99
н217	1004862,95	7200634,29
н218	1004860,32	7200634,18
н219	1004860,33	7200633,87
н216	1004862,96	7200633,99
-	-	-
н220	1004889,99	7200728,61
н221	1004889,99	7200728,91
н222	1004889,69	7200728,91
н223	1004889,69	7200728,61
н220	1004889,99	7200728,61
-	-	-
н224	1004411,17	7199582,61
н225	1004410,97	7199582,83
н226	1004410,65	7199582,54
н227	1004410,86	7199582,32
н224	1004411,17	7199582,61
-	-	-
н228	1004497,70	7199631,49
н229	1004495,93	7199633,40
н230	1004495,70	7199633,20
н231	1004497,48	7199631,29
н228	1004497,70	7199631,49
-	-	-
н232	1005074,11	7201337,14

н233	1005074,11	7201337,44
н234	1005073,81	7201337,44
н235	1005073,81	7201337,14
н232	1005074,11	7201337,14
-	-	-
н236	1005132,28	7201488,41
н237	1005132,48	7201488,63
н238	1005129,98	7201490,86
н239	1005129,78	7201490,63
н236	1005132,28	7201488,41
-	-	-
н240	1005221,48	7201621,02
н241	1005221,48	7201621,32
н242	1005221,18	7201621,32
н243	1005221,18	7201621,02
н240	1005221,48	7201621,02
-	-	-
н244	1005442,46	7202077,05
н245	1005442,60	7202077,31
н246	1005442,13	7202077,58
н247	1005441,98	7202077,31
н244	1005442,46	7202077,05
-	-	-
н248	1005583,24	7202359,40
н249	1005583,46	7202359,93
н250	1005583,18	7202360,05
н251	1005582,96	7202359,52
н248	1005583,24	7202359,40
-	-	-
н252	1005990,49	7202972,20
н253	1005990,65	7202972,66
н254	1005990,37	7202972,76
н255	1005990,21	7202972,30
н252	1005990,49	7202972,20
-	-	-
н256	1006073,97	7203070,63
н257	1006074,07	7203071,18
н258	1006073,78	7203071,24
н259	1006073,68	7203070,69
н256	1006073,97	7203070,63
-	-	-
н260	1004630,57	7199772,37
н261	1004630,73	7199772,84
н262	1004630,44	7199772,93
н263	1004630,29	7199772,46
н260	1004630,57	7199772,37
-	-	-
н264	1004574,21	7199693,75
н265	1004573,84	7199694,32
н266	1004573,58	7199694,15
н267	1004573,96	7199693,58
н264	1004574,21	7199693,75
-	-	-
н268	1004509,20	7199760,40
н269	1004508,69	7199760,80
н270	1004508,51	7199760,56
н271	1004509,02	7199760,16
н268	1004509,20	7199760,40
-	-	-
н272	1005214,72	7200512,52
н273	1005214,54	7200513,26

н274	1005214,24	7200513,18
н275	1005214,43	7200512,44
н272	1005214,72	7200512,52
-	-	-
н276	1004725,52	7200402,00
н277	1004722,76	7200400,96
н278	1004722,87	7200400,68
н279	1004725,62	7200401,71
н276	1004725,52	7200402,00
-	-	-
н280	1004996,04	7201128,09
н281	1004996,15	7201128,37
н282	1004993,35	7201129,44
н283	1004993,24	7201129,16
н280	1004996,04	7201128,09
-	-	-
н284	1005055,12	7201285,24
н285	1005055,12	7201285,54
н286	1005054,82	7201285,54
н287	1005054,82	7201285,24
н284	1005055,12	7201285,24
-	-	-
н288	1005110,39	7201435,04
н289	1005110,39	7201435,34
н290	1005110,09	7201435,34
н291	1005110,09	7201435,04
н288	1005110,39	7201435,04
-	-	-
н292	1005289,61	7201693,42
н293	1005289,75	7201693,69
н294	1005288,14	7201694,56
н295	1005287,99	7201694,29
н292	1005289,61	7201693,42
-	-	-
н296	1005303,74	7201777,97
н297	1005303,80	7201778,26
н298	1005301,47	7201778,72
н299	1005301,41	7201778,42
н296	1005303,74	7201777,97
-	-	-
н300	1005328,06	7201834,94
н301	1005328,06	7201835,23
н302	1005327,75	7201835,23
н303	1005327,75	7201834,94
н300	1005328,06	7201834,94
-	-	-
н304	1005346,13	7201878,16
н305	1005349,26	7201879,80
н306	1005349,12	7201880,06
н307	1005345,99	7201878,43
н304	1005346,13	7201878,16
-	-	-
н308	1005396,63	7201979,97
н309	1005397,72	7201981,56
н310	1005397,47	7201981,73
н311	1005396,38	7201980,14
н308	1005396,63	7201979,97
-	-	-
н312	1005482,41	7202163,98
н313	1005482,50	7202164,46
н314	1005482,20	7202164,52

н315	1005482,11	7202164,04
н312	1005482,41	7202163,98
-	-	-
н316	1005729,42	7202582,87
н317	1005729,70	7202583,33
н318	1005729,44	7202583,49
н319	1005729,16	7202583,03
н316	1005729,42	7202582,87
-	-	-
н320	1005837,63	7202751,39
н321	1005837,30	7202751,74
н322	1005837,09	7202751,53
н323	1005837,41	7202751,19
н320	1005837,63	7202751,39
-	-	-
н324	1005952,62	7202926,12
н325	1005952,82	7202926,34
н326	1005951,09	7202927,96
н327	1005950,89	7202927,75
н324	1005952,62	7202926,12
-	-	-
н328	1006038,58	7203028,39
н329	1006038,58	7203028,69
н330	1006038,28	7203028,69
н331	1006038,28	7203028,39
н328	1006038,58	7203028,39
-	-	-
н332	1006341,18	7203385,62
н333	1006341,65	7203385,89
н334	1006341,50	7203386,15
н335	1006341,03	7203385,89
н332	1006341,18	7203385,62
-	-	-
н336	1004778,81	7199889,92
н337	1004778,89	7199890,46
н338	1004778,59	7199890,51
н339	1004778,51	7199889,97
н336	1004778,81	7199889,92
-	-	-
н340	1004860,17	7199959,43
н341	1004860,47	7199959,73
н342	1004860,26	7199959,94
н343	1004859,96	7199959,65
н340	1004860,17	7199959,43
-	-	-
н344	1004262,31	7199512,10
н345	1004262,48	7199512,36
н346	1004260,18	7199513,88
н347	1004260,01	7199513,62
н344	1004262,31	7199512,10
-	-	-
н348	1004429,33	7199681,43
н349	1004429,62	7199681,87
н350	1004429,36	7199682,03
н351	1004429,08	7199681,59
н348	1004429,33	7199681,43
-	-	-
н352	1004667,52	7199690,39
н353	1004667,34	7199690,64
н354	1004666,96	7199690,36
н355	1004667,14	7199690,12

н352	1004667,52	7199690,39
-	-	-
н356	1004863,78	7199582,68
н357	1004863,68	7199582,96
н358	1004861,37	7199582,08
н359	1004861,47	7199581,80
н356	1004863,78	7199582,68
-	-	-
н360	1004716,89	7200197,28
н361	1004716,89	7200197,58
н362	1004716,60	7200197,58
н363	1004716,60	7200197,28
н360	1004716,89	7200197,28
-	-	-
н364	1004811,14	7200368,58
н365	1004811,13	7200369,13
н366	1004810,83	7200369,13
н367	1004810,84	7200368,57
н364	1004811,14	7200368,58
-	-	-
н368	1004898,26	7200406,90
н369	1004898,29	7200407,20
н370	1004897,53	7200407,30
н371	1004897,50	7200407,00
н368	1004898,26	7200406,90
-	-	-
н372	1004752,20	7200463,69
н373	1004750,92	7200467,26
н374	1004750,64	7200467,16
н375	1004751,92	7200463,58
н372	1004752,20	7200463,69
-	-	-
н376	1004923,43	7200803,15
н377	1004923,43	7200803,45
н378	1004923,12	7200803,45
н379	1004923,12	7200803,15
н376	1004923,43	7200803,15
-	-	-
н380	1004937,97	7200840,77
н381	1004937,99	7200841,07
н382	1004935,43	7200841,21
н383	1004935,41	7200840,91
н380	1004937,97	7200840,77
-	-	-
н384	1004446,79	7199603,36
н385	1004446,50	7199603,72
н386	1004446,26	7199603,53
н387	1004446,55	7199603,17
н384	1004446,79	7199603,36
-	-	-
н388	1004944,05	7200945,81
н389	1004944,11	7200946,10
н390	1004942,36	7200946,48
н391	1004942,30	7200946,18
н388	1004944,05	7200945,81
-	-	-
н392	1005151,23	7201489,17
н393	1005151,23	7201489,48
н394	1005150,94	7201489,48
н395	1005150,94	7201489,17
н392	1005151,23	7201489,17

-	-	-
н396	1005185,65	7201554,54
н397	1005185,82	7201554,80
н398	1005183,91	7201556,08
н399	1005183,74	7201555,83
н396	1005185,65	7201554,54
-	-	-
н400	1005867,75	7202796,99
н401	1005867,99	7202797,66
н402	1005867,71	7202797,77
н403	1005867,46	7202797,10
н400	1005867,75	7202796,99
-	-	-
н404	1005929,51	7202891,84
н405	1005929,81	7202892,17
н406	1005929,59	7202892,37
н407	1005929,29	7202892,04
н404	1005929,51	7202891,84
-	-	-
н408	1006012,56	7202998,30
н409	1006012,73	7202998,79
н410	1006012,45	7202998,89
н411	1006012,28	7202998,39
н408	1006012,56	7202998,30
-	-	-
н412	1006439,46	7203498,77
н413	1006439,63	7203499,01
н414	1006437,18	7203500,73
н415	1006437,01	7203500,48
н412	1006439,46	7203498,77
-	-	-
н416	1006478,20	7203531,72
н417	1006478,20	7203532,02
н418	1006477,90	7203532,02
н419	1006477,90	7203531,72
н416	1006478,20	7203531,72
-	-	-
н420	1006515,57	7203562,96
н421	1006515,85	7203563,08
н422	1006515,05	7203565,02
н423	1006514,78	7203564,91
н420	1006515,57	7203562,96
-	-	-
н424	1004509,03	7199698,86
н425	1004510,93	7199701,30
н426	1004510,69	7199701,48
н427	1004508,79	7199699,04
н424	1004509,03	7199698,86
-	-	-
н428	1005040,12	7200469,77
н429	1005039,98	7200470,38
н430	1005039,68	7200470,31
н431	1005039,83	7200469,70
н428	1005040,12	7200469,77
-	-	-
н432	1005084,15	7200480,67
н433	1005084,08	7200481,35
н434	1005083,78	7200481,32
н435	1005083,85	7200480,64
н432	1005084,15	7200480,67
-	-	-

н436	1004752,35	7200370,65
н437	1004752,21	7200371,17
н438	1004751,91	7200371,09
н439	1004752,06	7200370,57
н436	1004752,35	7200370,65
-	-	-
н440	1004303,24	7199505,91
н441	1004306,39	7199507,77
н442	1004303,74	7199509,24
н440	1004303,24	7199505,91
-	-	-
н443	1004961,88	7201039,48
н444	1004962,00	7201039,76
н445	1004960,48	7201040,42
н446	1004960,36	7201040,14
н443	1004961,88	7201039,48
-	-	-
н447	1005248,49	7201721,98
н448	1005248,13	7201725,42
н449	1005247,83	7201725,39
н450	1005248,19	7201721,95
н447	1005248,49	7201721,98
-	-	-
н451	1005331,69	7201885,67
н452	1005333,20	7201887,08
н453	1005333,00	7201887,30
н454	1005331,48	7201885,88
н451	1005331,69	7201885,67
-	-	-
н455	1005373,29	7201930,75
н456	1005373,78	7201931,26
н457	1005373,56	7201931,46
н458	1005373,07	7201930,96
н455	1005373,29	7201930,75
-	-	-
н459	1005421,47	7202032,27
н460	1005421,83	7202032,78
н461	1005421,58	7202032,95
н462	1005421,22	7202032,44
н459	1005421,47	7202032,27
-	-	-
н463	1005697,57	7202535,11
н464	1005697,87	7202535,44
н465	1005697,65	7202535,65
н466	1005697,34	7202535,31
н463	1005697,57	7202535,11
-	-	-
н467	1006410,41	7203466,90
н468	1006410,41	7203467,20
н469	1006410,11	7203467,20
н470	1006410,11	7203466,90
н467	1006410,41	7203466,90
-	-	-
н471	1004899,19	7199992,46
н472	1004899,39	7199992,69
н473	1004899,08	7199992,97
н474	1004898,88	7199992,75
н471	1004899,19	7199992,46
-	-	-
н475	1004330,52	7199582,61
н476	1004329,59	7199584,48

н477	1004328,71	7199582,59
н475	1004330,52	7199582,61
-	-	-
н478	1004357,66	7199610,14
н479	1004357,52	7199610,40
н480	1004356,86	7199610,04
н481	1004357,00	7199609,78
н478	1004357,66	7199610,14
-	-	-
н482	1004873,20	7199530,25
н483	1004872,43	7199532,77
н484	1004872,14	7199532,68
н485	1004872,91	7199530,16
н482	1004873,20	7199530,25
-	-	-
н486	1004551,06	7199802,76
н487	1004551,06	7199803,06
н488	1004550,60	7199803,05
н489	1004550,60	7199802,75
н486	1004551,06	7199802,76
-	-	-
н490	1004597,10	7199847,99
н491	1004597,24	7199848,26
н492	1004594,96	7199849,49
н493	1004594,82	7199849,23
н490	1004597,10	7199847,99
-	-	-
н494	1004735,90	7200250,42
н495	1004735,24	7200250,82
н496	1004735,08	7200250,56
н497	1004735,74	7200250,17
н494	1004735,90	7200250,42
-	-	-
н498	1004751,01	7200294,41
н499	1004750,81	7200294,74
н500	1004750,55	7200294,59
н501	1004750,74	7200294,25
н498	1004751,01	7200294,41
-	-	-
н502	1004769,80	7200349,01
н503	1004769,82	7200349,31
н504	1004767,59	7200349,45
н505	1004767,57	7200349,15
н502	1004769,80	7200349,01
-	-	-
н506	1005125,18	7200490,65
н507	1005125,16	7200490,95
н508	1005124,56	7200490,91
н509	1005124,58	7200490,61
н506	1005125,18	7200490,65
-	-	-
н510	1005254,24	7200522,56
н511	1005254,13	7200523,21
н512	1005253,83	7200523,16
н513	1005253,94	7200522,51
н510	1005254,24	7200522,56
-	-	-
н514	1005243,13	7201656,47
н515	1005243,30	7201656,72
н516	1005241,38	7201658,06
н517	1005241,21	7201657,81

н514	1005243,13	7201656,47
-	-	-
н518	1005369,99	7201929,73
н519	1005370,96	7201931,84
н520	1005370,68	7201931,96
н521	1005369,71	7201929,85
н518	1005369,99	7201929,73
-	-	-
н522	1006112,03	7203115,39
н523	1006112,21	7203115,63
н524	1006111,76	7203115,96
н525	1006111,58	7203115,71
н522	1006112,03	7203115,39
-	-	-
н526	1006247,40	7203275,28
н527	1006247,40	7203275,58
н528	1006247,10	7203275,58
н529	1006247,10	7203275,28
н526	1006247,40	7203275,28
-	-	-
н530	1006309,93	7203348,81
н531	1006310,39	7203349,00
н532	1006310,27	7203349,28
н533	1006309,82	7203349,09
н530	1006309,93	7203348,81
-	-	-
н534	1004596,03	7199749,63
н535	1004596,04	7199749,93
н536	1004595,50	7199749,95
н537	1004595,49	7199749,65
н534	1004596,03	7199749,63
-	-	-
н538	1005032,56	7200070,28
н539	1005030,29	7200077,79
н540	1005020,96	7200074,97
н541	1005023,23	7200067,46
н538	1005032,56	7200070,28
-	-	-
н542	1004842,56	7200598,72
н543	1004842,56	7200599,02
н544	1004842,25	7200599,02
н545	1004842,25	7200598,72
н542	1004842,56	7200598,72
-	-	-
н546	1004968,75	7201058,49
н547	1004963,83	7201060,00
н548	1004962,21	7201054,70
н549	1004967,16	7201053,30
н546	1004968,75	7201058,49
-	-	-
н550	1004369,91	7199557,14
н551	1004370,07	7199557,39
н552	1004367,93	7199558,72
н553	1004367,78	7199558,47
н550	1004369,91	7199557,14
-	-	-
н554	1004334,72	7199530,59
н555	1004334,58	7199530,86
н556	1004334,09	7199530,61
н557	1004334,23	7199530,34
н554	1004334,72	7199530,59

-	-	-
н558	1005517,91	7202238,86
н559	1005517,91	7202239,16
н560	1005517,61	7202239,16
н561	1005517,61	7202238,86
н558	1005517,91	7202238,86
-	-	-
н562	1004819,96	7200559,54
н563	1004819,96	7200559,84
н564	1004819,66	7200559,84
н565	1004819,66	7200559,54
н562	1004819,96	7200559,54
-	-	-
н566	1005159,11	7201488,38
н567	1005158,93	7201491,83
н568	1005153,48	7201491,55
н569	1005153,65	7201488,10
н566	1005159,11	7201488,38
-	-	-
н570	1005296,15	7201922,48
н571	1005299,21	7201926,60
н572	1005295,90	7201928,74
н573	1005292,90	7201924,76
н570	1005296,15	7201922,48
-	-	-
н574	1004874,42	7199526,20
н575	1004871,29	7199523,50
н576	1004874,54	7199519,66
н577	1004877,99	7199522,60
н574	1004874,42	7199526,20
-	-	-
н578	1005170,42	7201821,25
н579	1005176,94	7201829,66
н580	1005170,12	7201833,86
н581	1005164,24	7201824,95
н578	1005170,42	7201821,25
-	-	-
н582	1005552,33	7202310,42
н583	1005552,51	7202310,66
н584	1005551,57	7202311,40
н585	1005551,39	7202311,17
н582	1005552,33	7202310,42
-	-	-
н586	1005666,21	7202486,24
н587	1005666,43	7202486,68
н588	1005666,16	7202486,81
н589	1005665,94	7202486,37
н586	1005666,21	7202486,24
-	-	-
н590	1004801,97	7200527,44
н591	1004801,97	7200527,74
н592	1004801,66	7200527,74
н593	1004801,66	7200527,44
н590	1004801,97	7200527,44
-	-	-
н594	1004730,42	7200405,63
н595	1004735,32	7200403,48
н596	1004737,50	7200408,44
н597	1004732,60	7200410,59
н594	1004730,42	7200405,63
-	-	-

н598	1005496,84	7202194,88
н599	1005497,19	7202195,33
н600	1005496,95	7202195,52
н601	1005496,60	7202195,06
н598	1005496,84	7202194,88
-	-	-
н602	1004779,87	7200353,27
н603	1004778,91	7200355,53
н604	1004775,55	7200354,08
н605	1004776,42	7200351,70
н602	1004779,87	7200353,27
-	-	-
н606	1004682,58	7200097,70
н607	1004682,34	7200097,87
н608	1004681,93	7200097,30
н609	1004682,18	7200097,12
н606	1004682,58	7200097,70
-	-	-
н610	1005586,40	7200601,47
н611	1005586,34	7200601,77
н612	1005584,40	7200601,37
н613	1005584,46	7200601,07
н610	1005586,40	7200601,47
-	-	-
н614	1005668,65	7200620,38
н615	1005667,76	7200621,57
н616	1005667,13	7200620,20
н614	1005668,65	7200620,38
-	-	-
н617	1005794,12	7200646,61
н618	1005792,83	7200647,32
н619	1005792,95	7200645,69
н617	1005794,12	7200646,61
-	-	-
н620	1006472,60	7200863,74
н621	1006470,34	7200865,60
н622	1006470,15	7200865,37
н623	1006472,41	7200863,51
н620	1006472,60	7200863,74
-	-	-
н624	1006458,38	7200916,78
н625	1006458,35	7200917,27
н626	1006458,05	7200917,26
н627	1006458,07	7200916,76
н624	1006458,38	7200916,78
-	-	-
н628	1005462,40	7201164,10
н629	1005462,57	7201164,58
н630	1005462,29	7201164,68
н631	1005462,11	7201164,20
н628	1005462,40	7201164,10
-	-	-
н632	1005710,02	7200629,98
н633	1005711,52	7200630,34
н634	1005710,58	7200631,77
н632	1005710,02	7200629,98
-	-	-
н635	1006003,56	7200683,21
н636	1006001,96	7200682,92
н637	1006002,23	7200681,46
н638	1006003,82	7200681,75

н635	1006003,56	7200683,21
-	-	-
н639	1006120,42	7200702,48
н640	1006118,98	7200702,14
н641	1006119,30	7200700,78
н642	1006120,74	7200701,12
н639	1006120,42	7200702,48
-	-	-
н643	1006163,49	7200707,74
н644	1006163,18	7200710,06
н645	1006162,88	7200710,02
н646	1006163,19	7200707,70
н643	1006163,49	7200707,74
-	-	-
н647	1006373,34	7200791,85
н648	1006373,34	7200792,15
н649	1006373,04	7200792,15
н650	1006373,04	7200791,85
н647	1006373,34	7200791,85
-	-	-
н651	1006445,58	7200965,31
н652	1006445,01	7200965,62
н653	1006444,87	7200965,36
н654	1006445,43	7200965,04
н651	1006445,58	7200965,31
-	-	-
н655	1006435,76	7201004,34
н656	1006434,11	7201004,41
н657	1006434,75	7201003,06
н655	1006435,76	7201004,34
-	-	-
н658	1005312,16	7200578,10
н659	1005311,95	7200578,52
н660	1005311,68	7200578,39
н661	1005311,88	7200577,97
н658	1005312,16	7200578,10
-	-	-
н662	1005328,98	7200847,05
н663	1005329,10	7200847,66
н664	1005328,81	7200847,72
н665	1005328,69	7200847,11
н662	1005328,98	7200847,05
-	-	-
н666	1005399,91	7201016,87
н667	1005399,90	7201017,38
н668	1005399,60	7201017,38
н669	1005399,61	7201016,86
н666	1005399,91	7201016,87
-	-	-
н670	1005502,29	7200581,39
н671	1005502,29	7200581,69
н672	1005502,00	7200581,69
н673	1005502,00	7200581,39
н670	1005502,29	7200581,39
-	-	-
н674	1005914,97	7200667,80
н675	1005914,97	7200668,10
н676	1005914,67	7200668,10
н677	1005914,67	7200667,80
н674	1005914,97	7200667,80
-	-	-


н678	1005962,44	7200676,15
н679	1005961,09	7200675,83
н680	1005961,43	7200674,39
н681	1005962,78	7200674,71
н678	1005962,44	7200676,15
-	-	-
н682	1006247,43	7200723,03
н683	1006247,43	7200723,32
н684	1006247,13	7200723,32
н685	1006247,13	7200723,03
н682	1006247,43	7200723,03
-	-	-
н686	1005282,65	7200624,96
н687	1005282,35	7200625,36
н688	1005282,11	7200625,18
н689	1005282,41	7200624,78
н686	1005282,65	7200624,96
-	-	-
н690	1005257,96	7200673,78
н691	1005257,83	7200674,06
н692	1005255,92	7200673,19
н693	1005256,05	7200672,92
н690	1005257,96	7200673,78
-	-	-
н694	1005303,28	7200786,39
н695	1005303,29	7200786,69
н696	1005302,75	7200786,72
н697	1005302,73	7200786,42
н694	1005303,28	7200786,39
-	-	-
н698	1005484,10	7201214,92
н699	1005484,30	7201215,35
н700	1005484,02	7201215,48
н701	1005483,83	7201215,05
н698	1005484,10	7201214,92
-	-	-
н702	1006051,23	7200691,11
н703	1006049,92	7200690,84
н704	1006050,26	7200689,20
н705	1006051,56	7200689,46
н702	1006051,23	7200691,11
-	-	-
н706	1006293,71	7200729,86
н707	1006293,14	7200731,46
н708	1006291,99	7200732,59
н709	1006292,03	7200730,30
н706	1006293,71	7200729,86
-	-	-
н710	1006325,68	7200755,87
н711	1006324,13	7200755,94
н712	1006324,70	7200754,30
н710	1006325,68	7200755,87
-	-	-
н713	1005352,97	7200905,73
н714	1005352,81	7200905,99
н715	1005352,42	7200905,75
н716	1005352,57	7200905,49
н713	1005352,97	7200905,73
-	-	-
н717	1005424,38	7201074,99
н718	1005424,21	7201075,24

н719	1005423,89	7201075,02
н720	1005424,06	7201074,77
н717	1005424,38	7201074,99
-	-	-
н721	1005494,42	7201238,21
н722	1005495,53	7201240,88
н723	1005495,25	7201241,00
н724	1005494,14	7201238,33
н721	1005494,42	7201238,21
-	-	-
н725	1005374,97	7200550,78
н726	1005374,97	7200551,07
н727	1005374,67	7200551,07
н728	1005374,67	7200550,78
н725	1005374,97	7200550,78
-	-	-
н729	1006422,52	7201051,87
н730	1006422,13	7201053,67
н731	1006418,54	7201052,09
н729	1006422,52	7201051,87
-	-	-
н732	1005278,92	7200727,04
н733	1005278,92	7200727,34
н734	1005278,62	7200727,34
н735	1005278,62	7200727,04
н732	1005278,92	7200727,04
-	-	-
н736	1005417,19	7200561,08
н737	1005417,19	7200561,38
н738	1005416,88	7200561,38
н739	1005416,88	7200561,08
н736	1005417,19	7200561,08
-	-	-
н740	1005551,94	7200593,07
н741	1005551,94	7200593,37
н742	1005551,64	7200593,37
н743	1005551,64	7200593,07
н740	1005551,94	7200593,07
-	-	-
н744	1005877,70	7200659,67
н745	1005876,47	7200662,20
н746	1005876,14	7200659,86
н744	1005877,70	7200659,67
-	-	-
н747	1006415,07	7201092,52
н748	1006416,18	7201094,72
н749	1006415,91	7201094,86
н750	1006414,80	7201092,65
н747	1006415,07	7201092,52
-	-	-
н751	1005627,03	7200611,00
н752	1005626,99	7200611,30
н753	1005626,52	7200611,23
н754	1005626,57	7200610,93
н751	1005627,03	7200611,00
-	-	-
н755	1006202,29	7200714,87
н756	1006203,55	7200715,85
н757	1006202,07	7200716,44
н755	1006202,29	7200714,87
-	-	-

н758	1005376,89	7200961,52
н759	1005376,95	7200962,04
н760	1005376,65	7200962,07
н761	1005376,59	7200961,56
н758	1005376,89	7200961,52
-	-	-
н762	1005475,52	7201194,89
н763	1005475,71	7201195,28
н764	1005475,44	7201195,42
н765	1005475,25	7201195,03
н762	1005475,52	7201194,89
-	-	-
н766	1005334,41	7200542,44
н767	1005334,36	7200542,74
н768	1005331,18	7200542,18
н769	1005331,23	7200541,88
н766	1005334,41	7200542,44
-	-	-
н770	1005454,60	7200569,60
н771	1005454,87	7200570,01
н772	1005454,62	7200570,18
н773	1005454,35	7200569,77
н770	1005454,60	7200569,60
-	-	-
н774	1005749,83	7200638,51
н775	1005749,50	7200639,03
н776	1005749,25	7200638,87
н777	1005749,57	7200638,35
н774	1005749,83	7200638,51
-	-	-
н778	1005836,57	7200652,97
н779	1005837,32	7200654,51
н780	1005835,71	7200654,62
н778	1005836,57	7200652,97
-	-	-
н781	1006077,10	7200695,61
н782	1006077,11	7200694,03
н783	1006078,68	7200694,03
н784	1006078,68	7200695,62
н781	1006077,10	7200695,61
-	-	-
н785	1006428,23	7200831,23
н786	1006428,23	7200831,53
н787	1006427,94	7200831,53
н788	1006427,94	7200831,23
н785	1006428,23	7200831,23
-	-	-
н789	1005266,99	7200662,19
н790	1005267,02	7200662,49
н791	1005264,70	7200662,71
н792	1005264,67	7200662,42
н789	1005266,99	7200662,19
-	-	-
н793	1005449,13	7201132,31
н794	1005449,35	7201132,69
н795	1005449,09	7201132,84
н796	1005448,87	7201132,45
н793	1005449,13	7201132,31
-	-	-
н797	1005496,14	7201234,30
н798	1005502,47	7201231,47

н799	1005505,07	7201237,31
н800	1005498,74	7201240,13
н797	1005496,14	7201234,30


Площадь, кв.м.	Цель установления публичного сервитута
436 м ²	в целях эксплуатации объекта электросетевого хозяйства: «Линейное сооружение электроэнергетики ЛЭП 6 № 4»

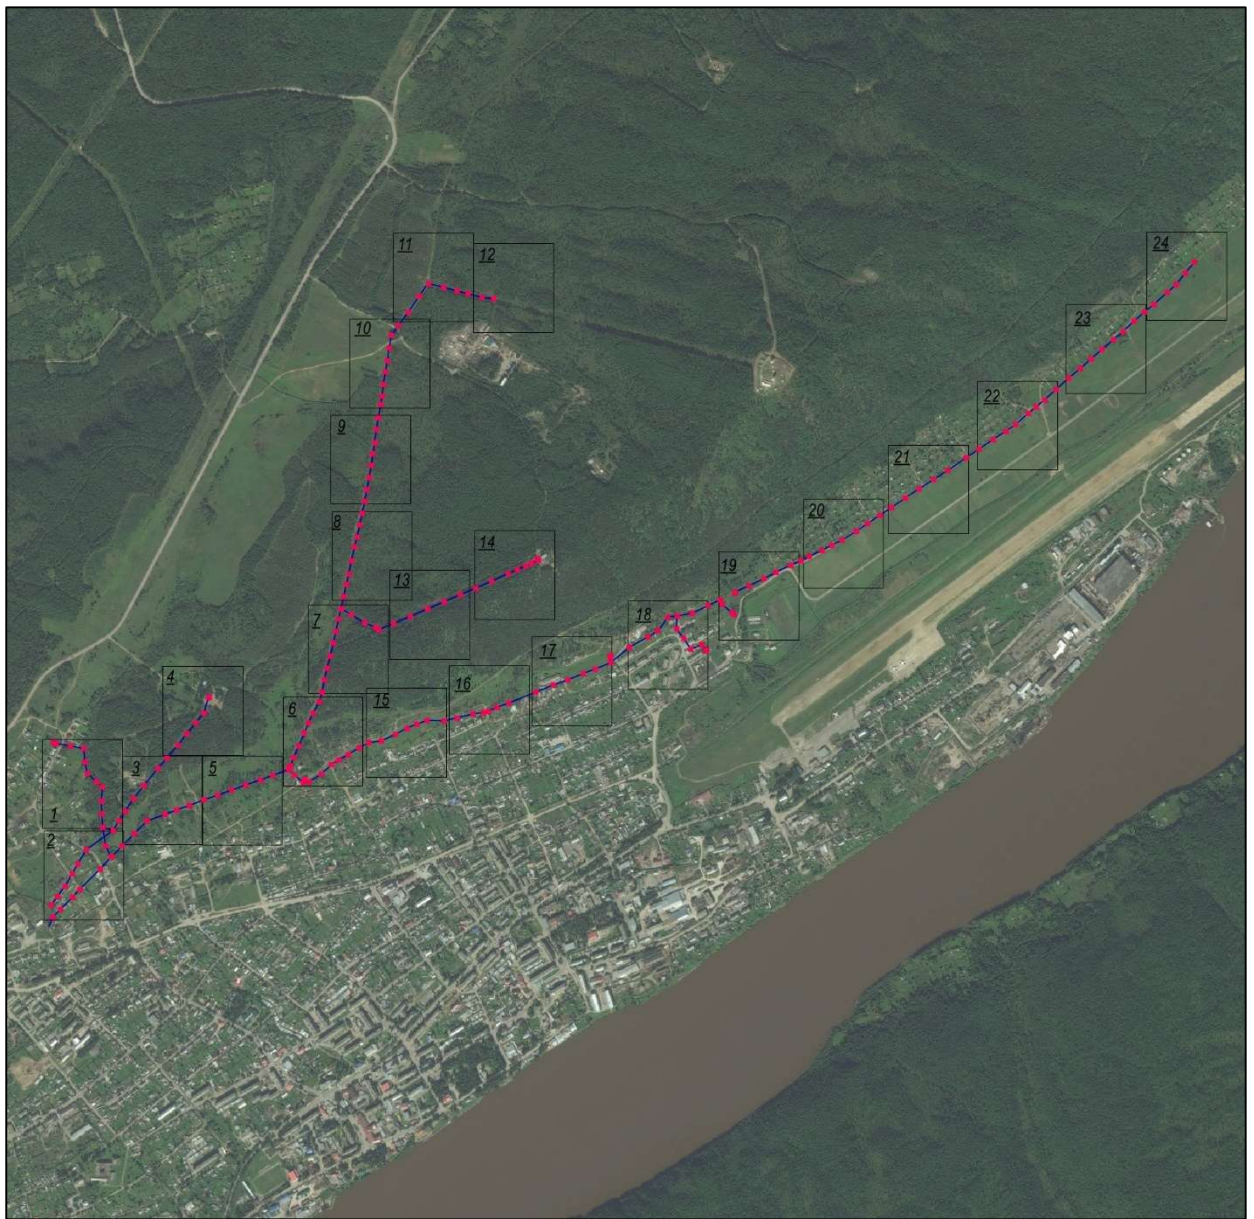

Масштаб 1:23000

Условные обозначения:

- проектные границы публичного сервитута;
- граница земельного участка, сведения о котором внесены в ЕГРН;
- контур сооружения «ЛЭП 6 № 4»;

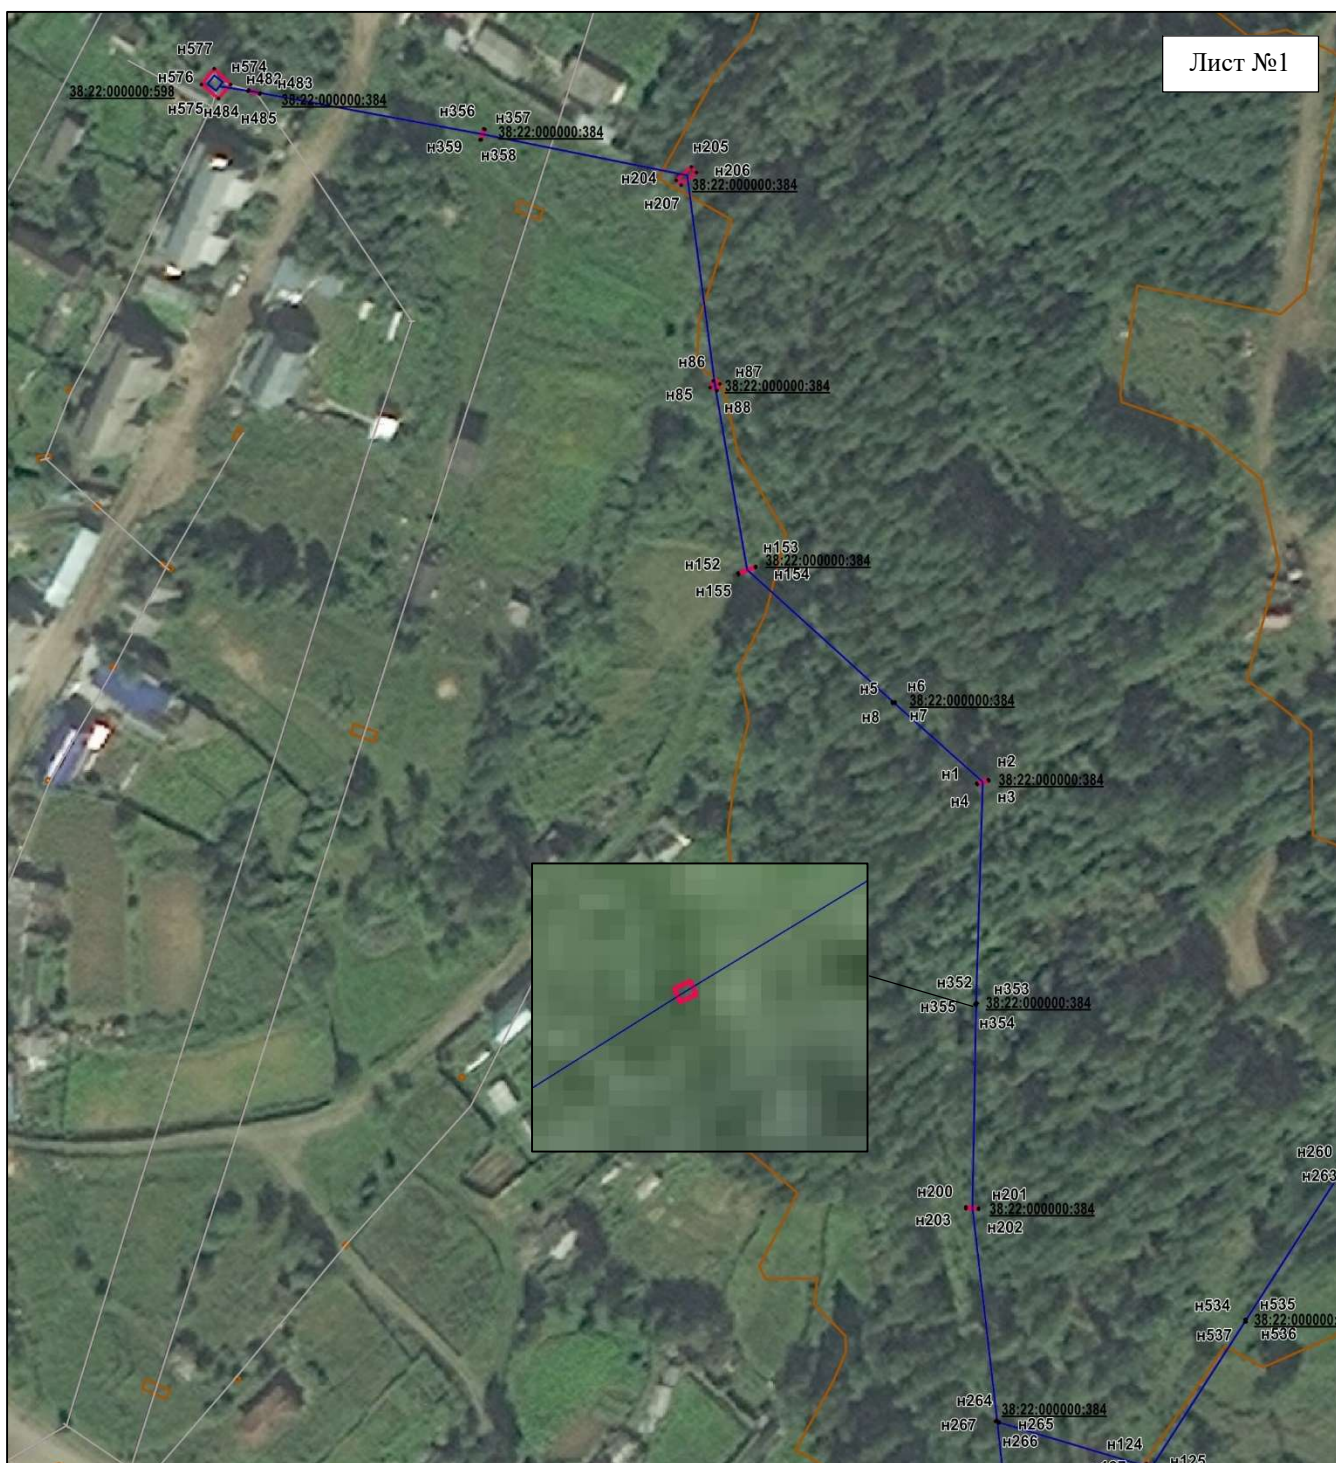

Масштаб 1:3000

Условные обозначения:

- проектные границы публичного сервитута;
- граница земельного участка, сведения о котором внесены в ЕГРН;
- контур сооружения «ЛЭП 6 № 4»;

38:22:000000:384 — кадастровый номер земельного участка;




Масштаб 1:3000

Условные обозначения:

- проектные границы публичного сервитута;
- граница земельного участка, сведения о котором внесены в ЕГРН;
- контур сооружения «ЛЭП 6 № 4»;


38:22:000000:384 – кадастровый номер земельного участка;

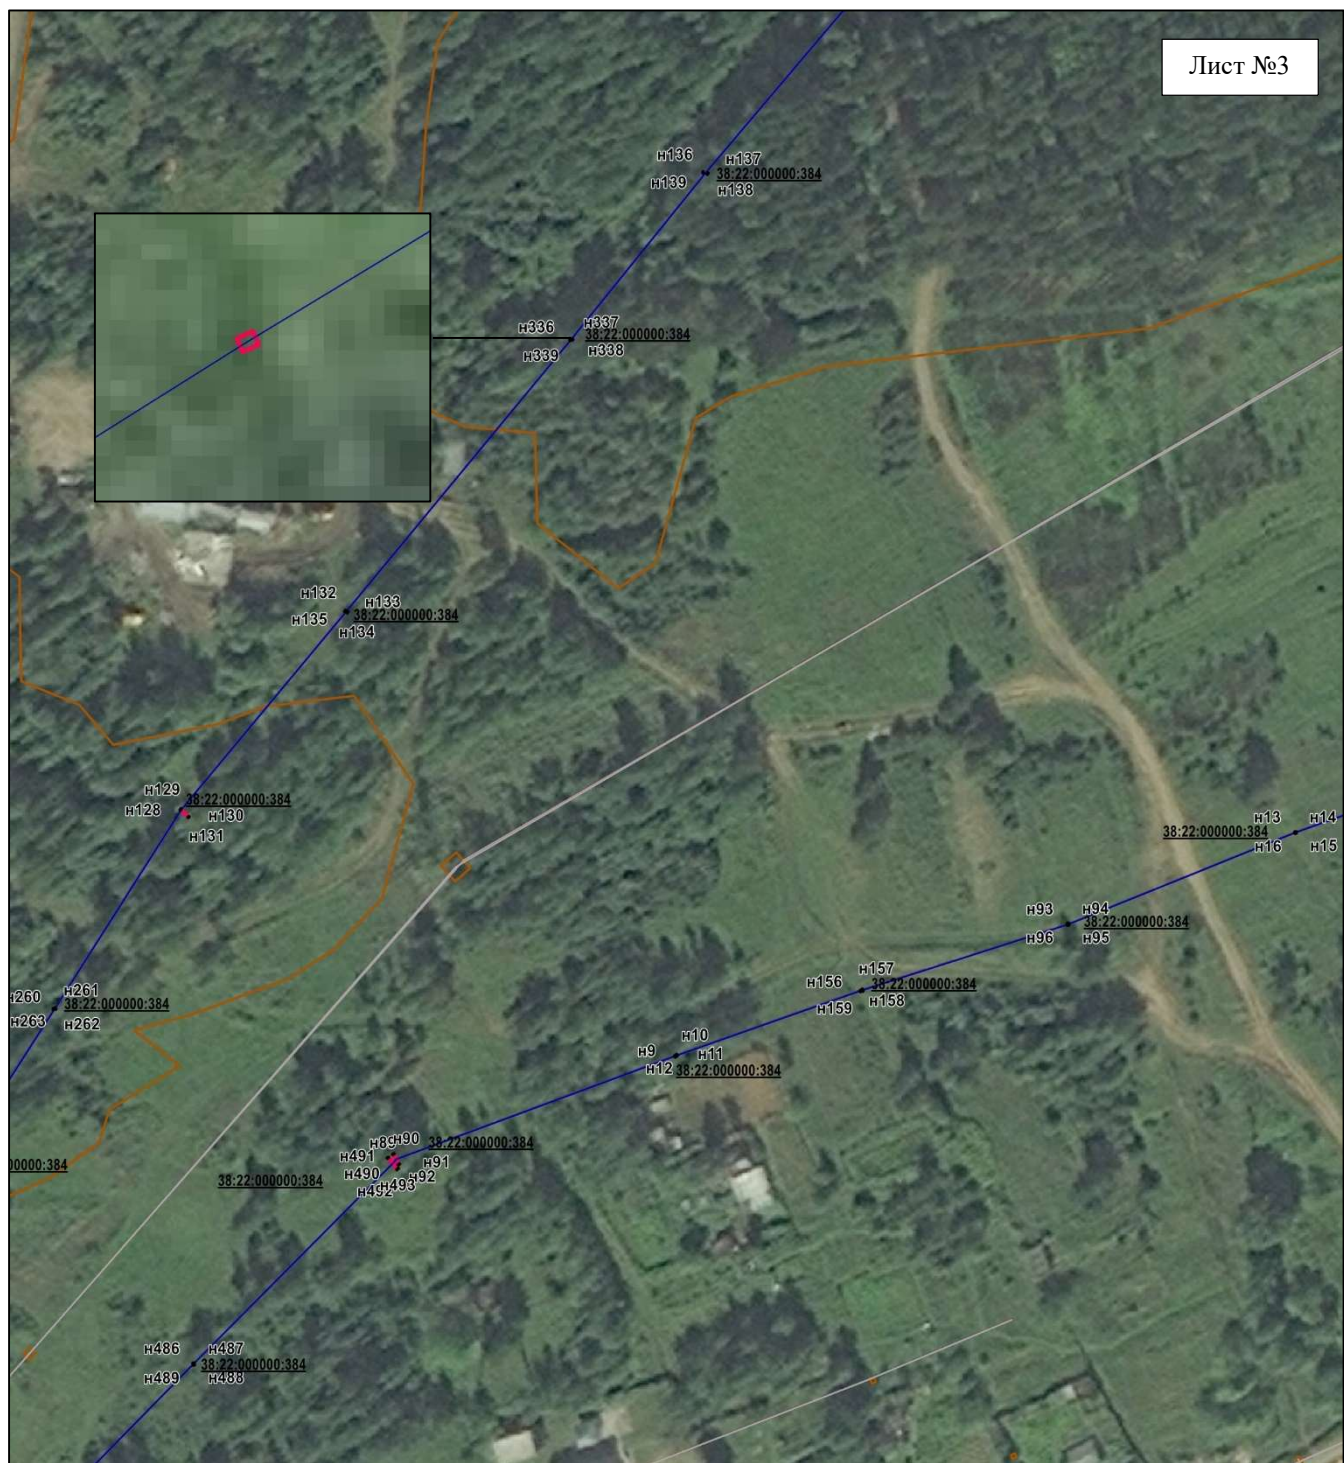

Масштаб 1:3000

Условные обозначения:


- проектные границы публичного сервитута;
 - граница земельного участка, сведения о котором внесены в ЕГРН;
 - контур сооружения «ЛЭП 6 № 4»;
- 38:22:000000:384** – кадастровый номер земельного участка;

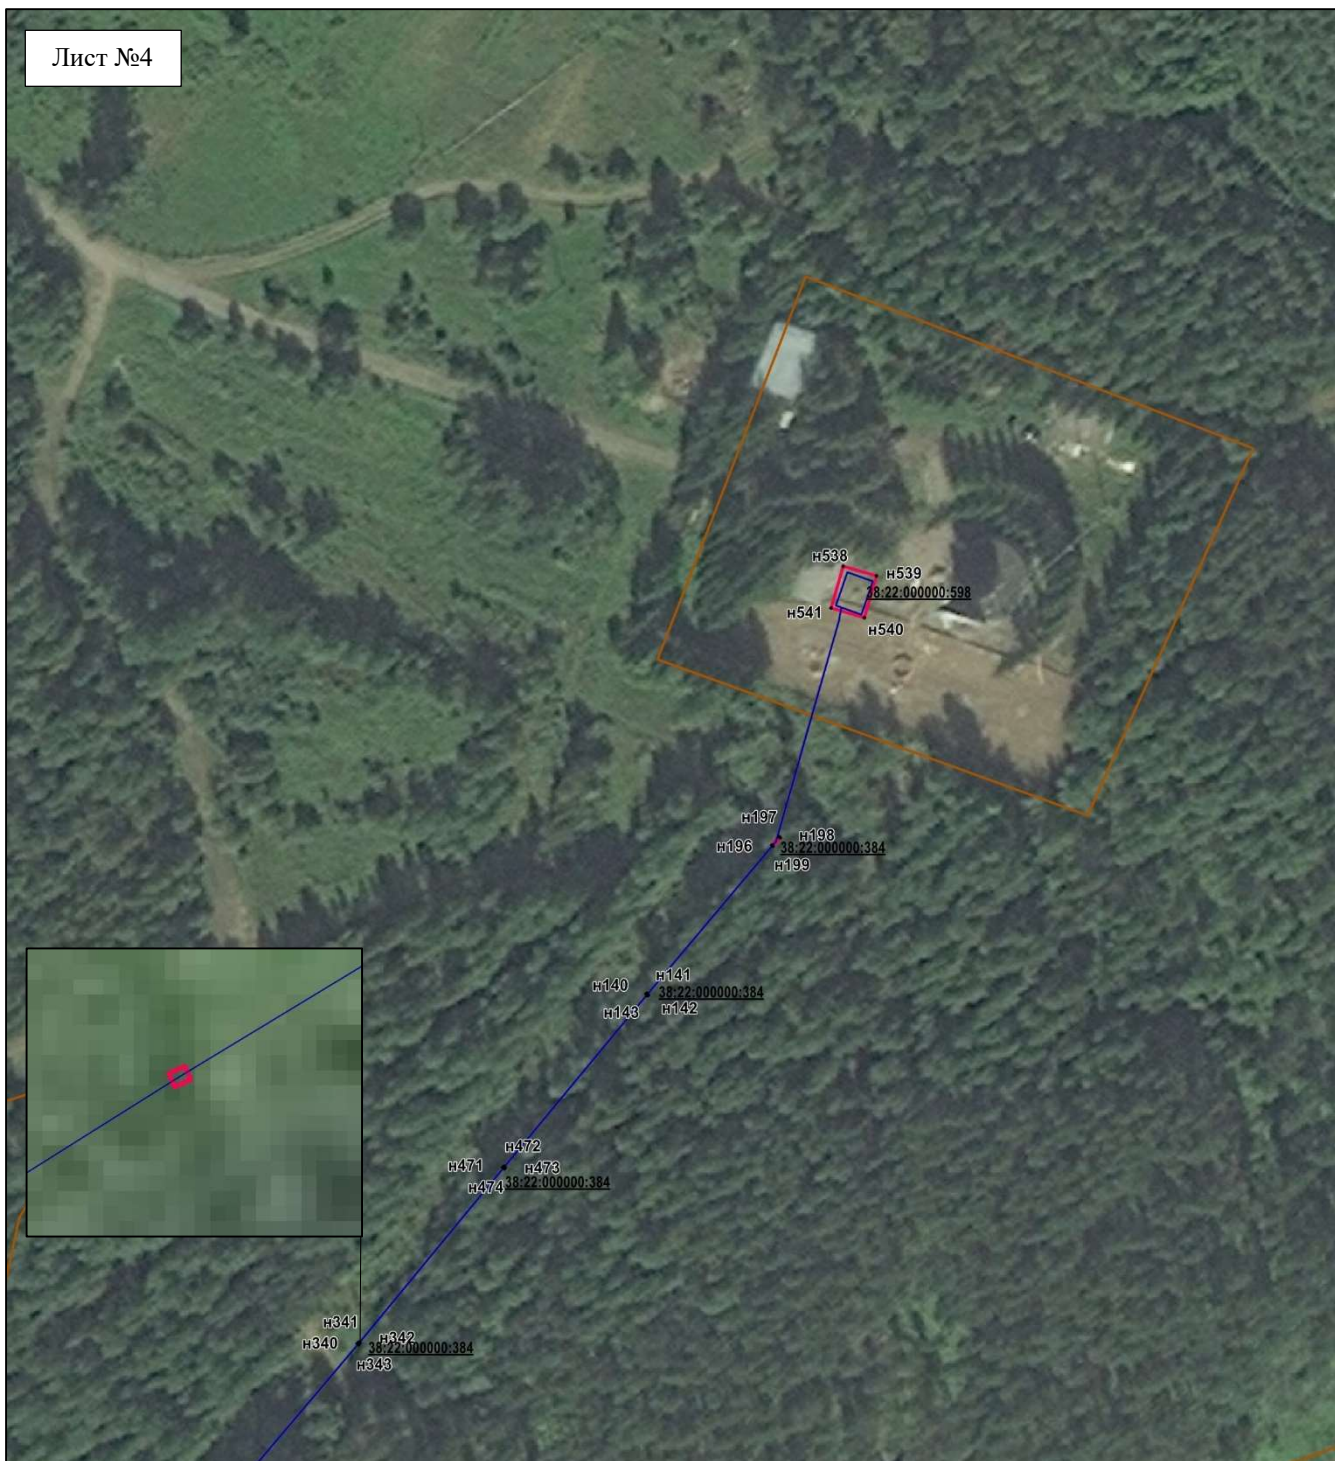

Масштаб 1:3000

Условные обозначения:

- проектные границы публичного сервитута;
 - граница земельного участка, сведения о котором внесены в ЕГРН;
 - контур сооружения «ЛЭП 6 № 4»;
- 38:22:000000:384** – кадастровый номер земельного участка;

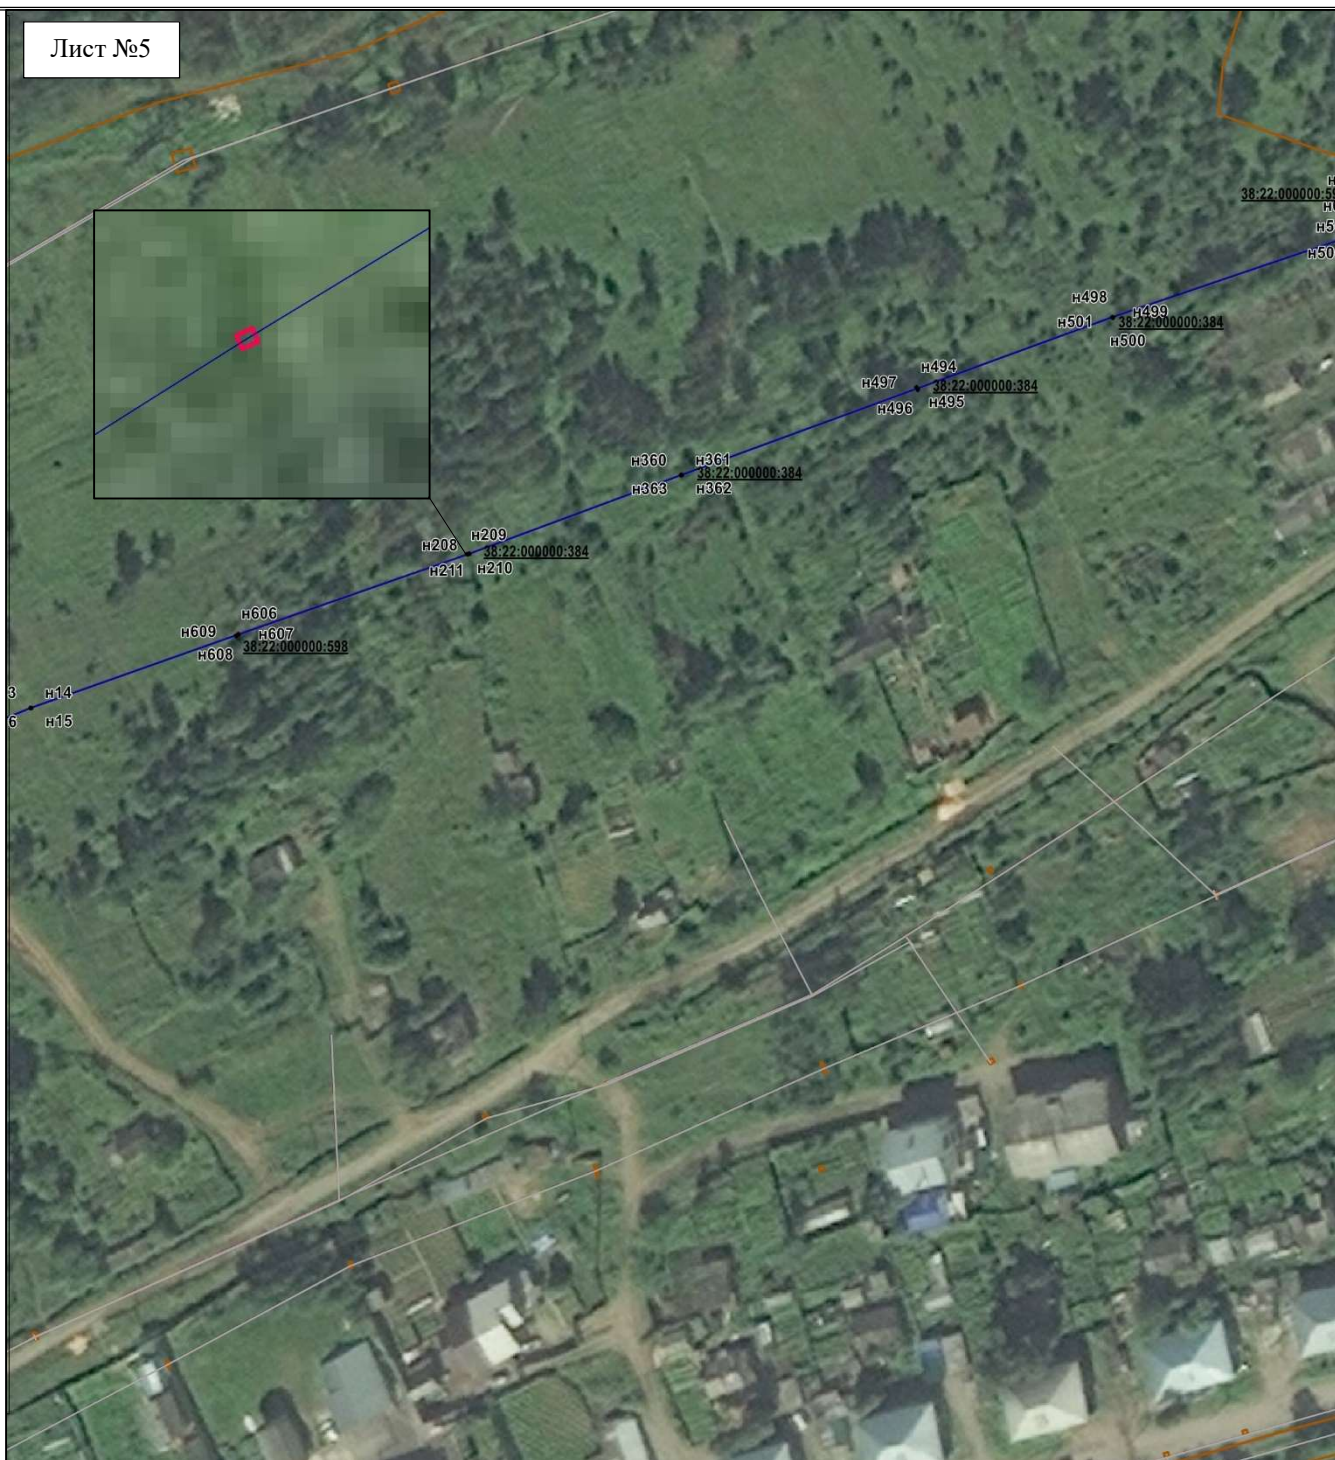


Масштаб 1:3000

Условные обозначения:

- проектные границы публичного сервитута;
- граница земельного участка, сведения о котором внесены в ЕГРН;
- контур сооружения «ЛЭП 6 № 4»;

38:22:000000:384 – кадастровый номер земельного участка;

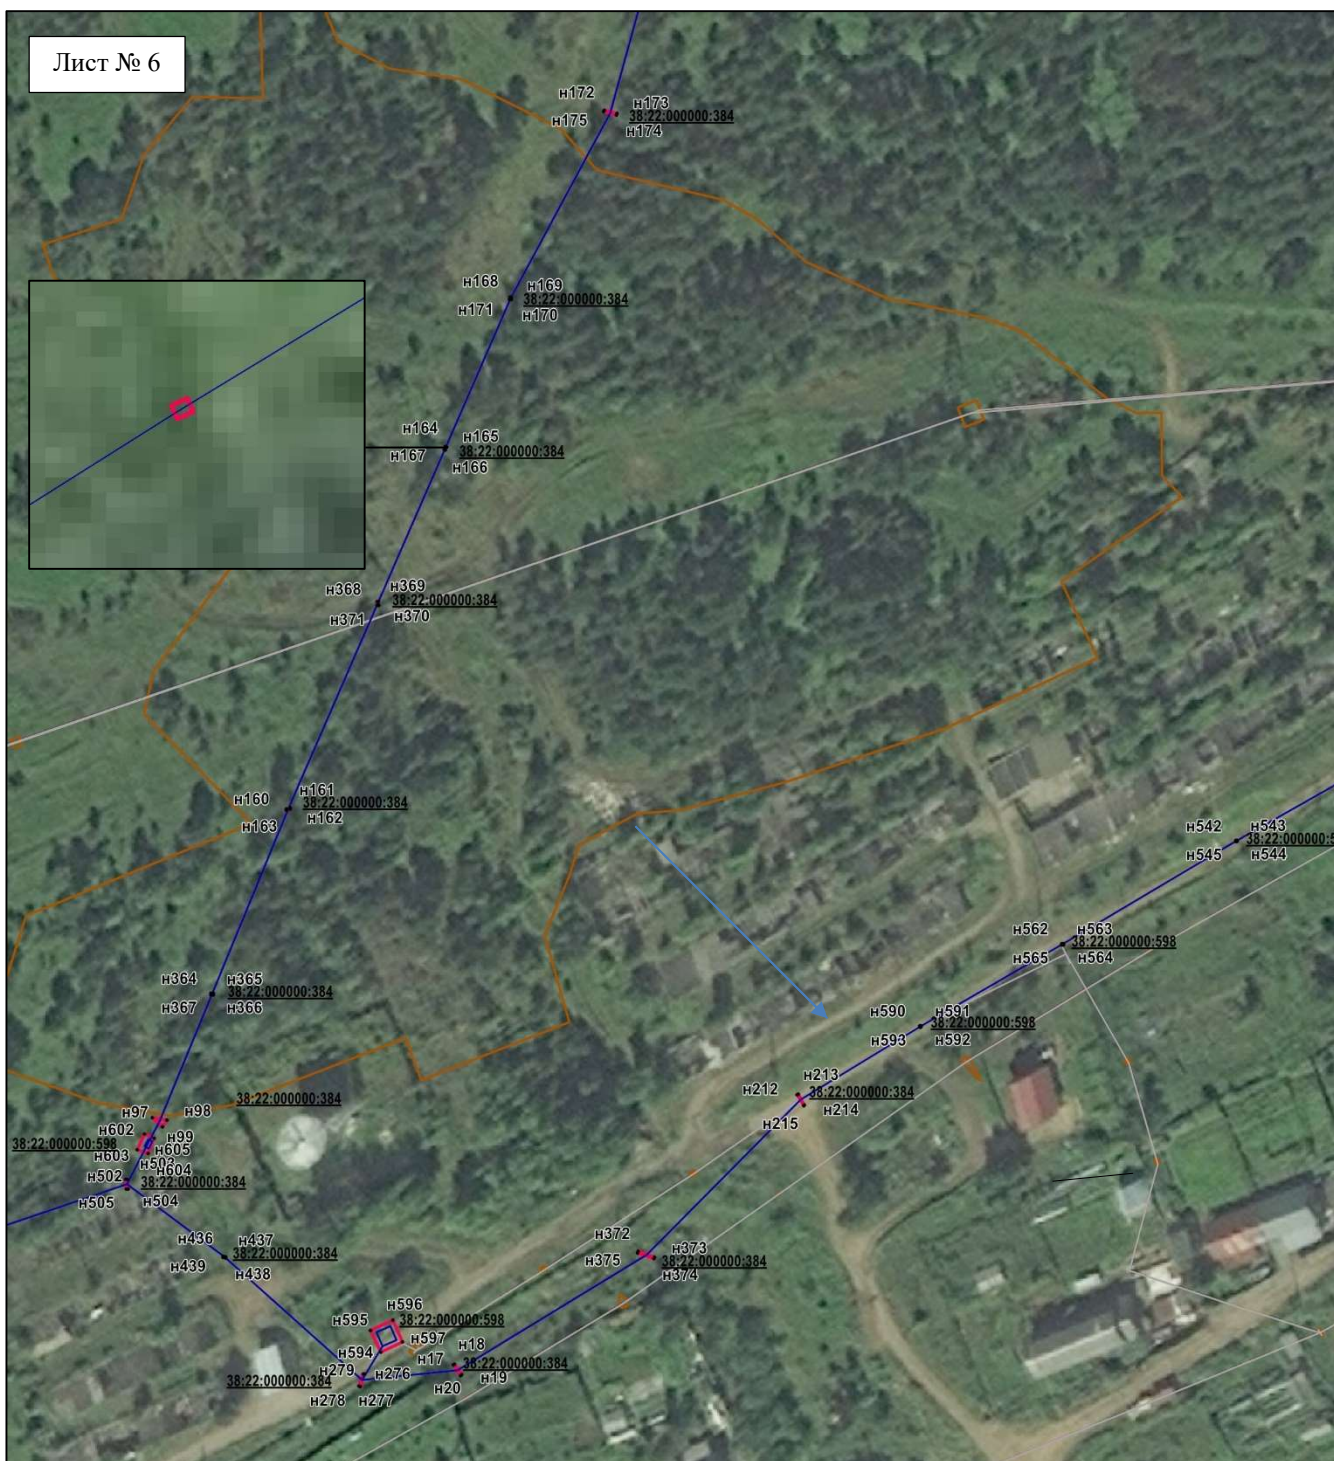

Масштаб 1:3000

Условные обозначения:

- проектные границы публичного сервитута;
- граница земельного участка, сведения о котором внесены в ЕГРН;
- контур сооружения «ЛЭП 6 № 4»;
- 38:22:000000:384** – кадастровый номер земельного участка;



Масштаб 1:3000

Условные обозначения:


- проектные границы публичного сервитута;
 - граница земельного участка, сведения о котором внесены в ЕГРН;
 - контур сооружения «ЛЭП 6 № 4»;
- 38:22:000000:384** — кадастровый номер земельного участка;



Масштаб 1:3000

Условные обозначения:

- проектные границы публичного сервитута;
 - граница земельного участка, сведения о котором внесены в ЕГРН;
 - контур сооружения «ЛЭП 6 № 4»;
- 38:22:000000:384** – кадастровый номер земельного участка;

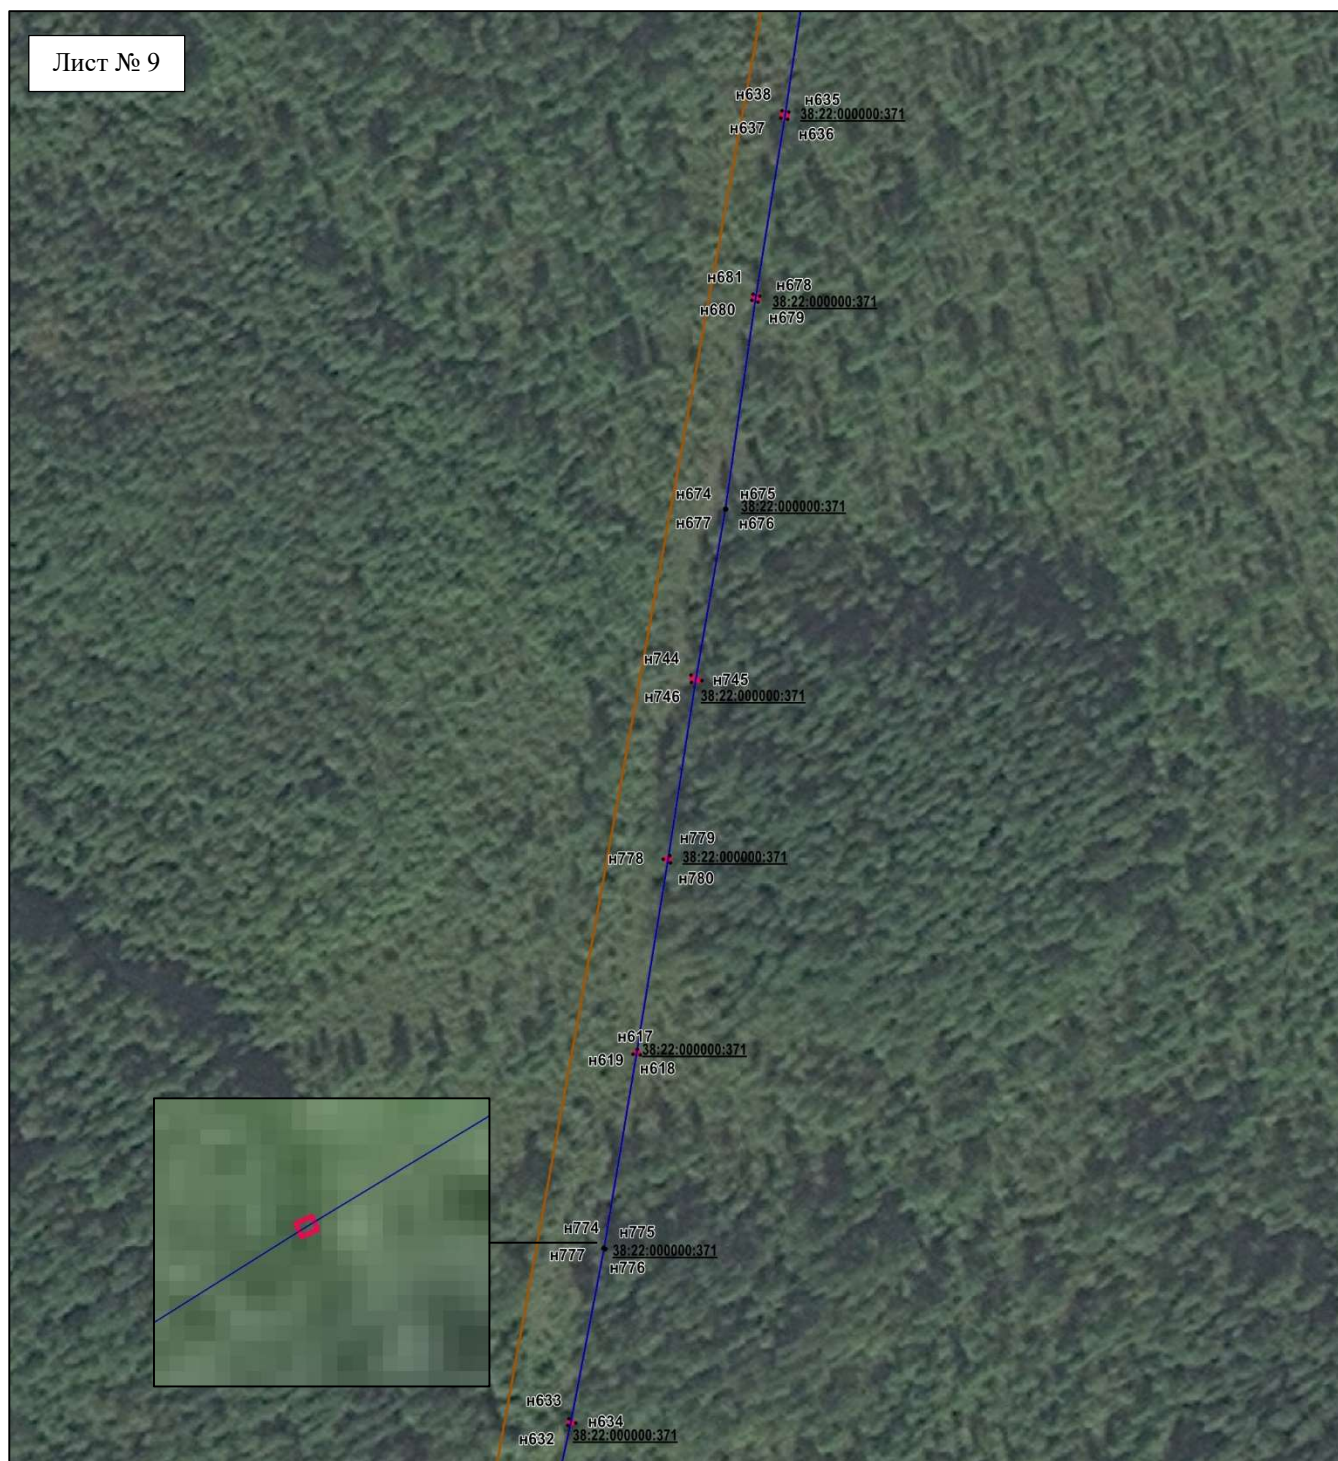

Масштаб 1:3000

Условные обозначения:

- проектные границы публичного сервитута;
 - граница земельного участка, сведения о котором внесены в ЕГРН;
 - контур сооружения «ЛЭП 6 № 4»;
- 38:22:000000:384** – кадастровый номер земельного участка;



Масштаб 1:3000

Условные обозначения:

- проектные границы публичного сервитута;
 - граница земельного участка, сведения о котором внесены в ЕГРН;
 - контур сооружения «ЛЭП 6 № 4»;
- 38:22:000000:384** – кадастровый номер земельного участка;



Масштаб 1:3000

Условные обозначения:

- проектные границы публичного сервитута;
- граница земельного участка, сведения о котором внесены в ЕГРН;
- контур сооружения «ЛЭП 6 № 4»;
- 38:22:000000:384** – кадастровый номер земельного участка;



Масштаб 1:3000

Условные обозначения:

- проектные границы публичного сервитута;
- граница земельного участка, сведения о котором внесены в ЕГРН;
- контур сооружения «ЛЭП 6 № 4»;
- 38:22:000000:384** – кадастровый номер земельного участка;



Масштаб 1:3000

Условные обозначения:

- проектные границы публичного сервитута;
- граница земельного участка, сведения о котором внесены в ЕГРН;
- контур сооружения «ЛЭП 6 № 4»;
- 38:22:000000:384** – кадастровый номер земельного участка;



Масштаб 1:3000

Условные обозначения:

- проектные границы публичного сервитута;
- граница земельного участка, сведения о котором внесены в ЕГРН;
- контур сооружения «ЛЭП 6 № 4»;

38:22:000000:384 – кадастровый номер земельного участка;



Масштаб 1:3000

Условные обозначения:

- проектные границы публичного сервитута;
- граница земельного участка, сведения о котором внесены в ЕГРН;
- контур сооружения «ЛЭП 6 № 4»;
- 38:22:000000:384** – кадастровый номер земельного участка;



Масштаб 1:3000

Условные обозначения:


- проектные границы публичного сервитута;
 - граница земельного участка, сведения о котором внесены в ЕГРН;
 - контур сооружения «ЛЭП 6 № 4»;
- 38:22:000000:384** – кадастровый номер земельного участка;



Масштаб 1:3000

Условные обозначения:

- проектные границы публичного сервитута;
 - граница земельного участка, сведения о котором внесены в ЕГРН;
 - контур сооружения «ЛЭП 6 № 4»;
- 38:22:000000:384** – кадастровый номер земельного участка;

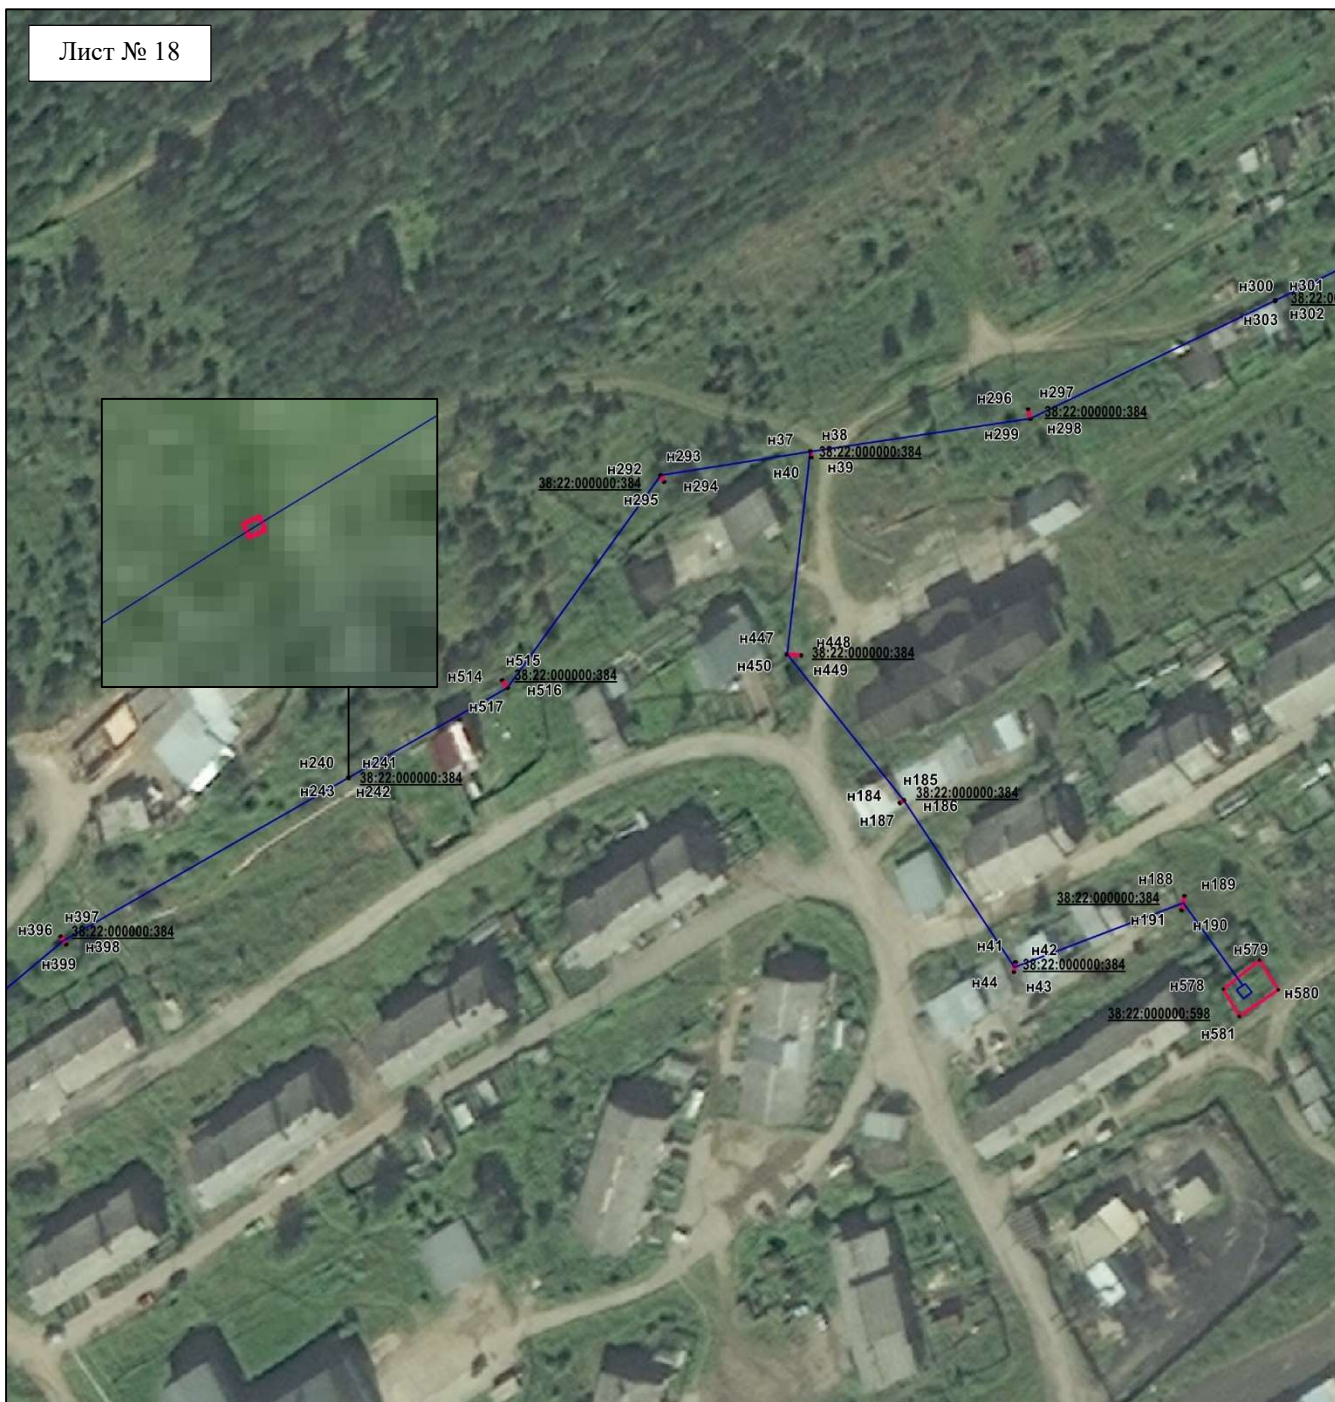

Масштаб 1:3000

Условные обозначения:

- проектные границы публичного сервитута;
 - граница земельного участка, сведения о котором внесены в ЕГРН;
 - контур сооружения «ЛЭП 6 № 4»;
- 38:22:000000:384** – кадастровый номер земельного участка;



Масштаб 1:3000

Условные обозначения:

- проектные границы публичного сервитута;
 - граница земельного участка, сведения о котором внесены в ЕГРН;
 - контур сооружения «ЛЭП 6 № 4»;
- 38:22:000000:384** – кадастровый номер земельного участка;



Масштаб 1:3000

Условные обозначения:

- -- проектные границы публичного сервитута;
- -- граница земельного участка, сведения о котором внесены в ЕГРН;
- -- контур сооружения «ЛЭП 6 № 4»;
- 38:22:000000:384** — кадастровый номер земельного участка;



Масштаб 1:3000

Условные обозначения:

- -- проектные границы публичного сервитута;
- -- граница земельного участка, сведения о котором внесены в ЕГРН;
- -- контур сооружения «ЛЭП 6 № 4»;
- 38:22:000000:384** — кадастровый номер земельного участка;



Масштаб 1:3000

Условные обозначения:


- -- проектные границы публичного сервитута;
- -- граница земельного участка, сведения о котором внесены в ЕГРН;
- -- контур сооружения «ЛЭП 6 № 4»;
- 38:22:000000:384** — кадастровый номер земельного участка;



Масштаб 1:3000

Условные обозначения:

- -- проектные границы публичного сервитута;
- -- граница земельного участка, сведения о котором внесены в ЕГРН;
- -- контур сооружения «ЛЭП 6 № 4»;
- 38:22:000000:384** — кадастровый номер земельного участка;

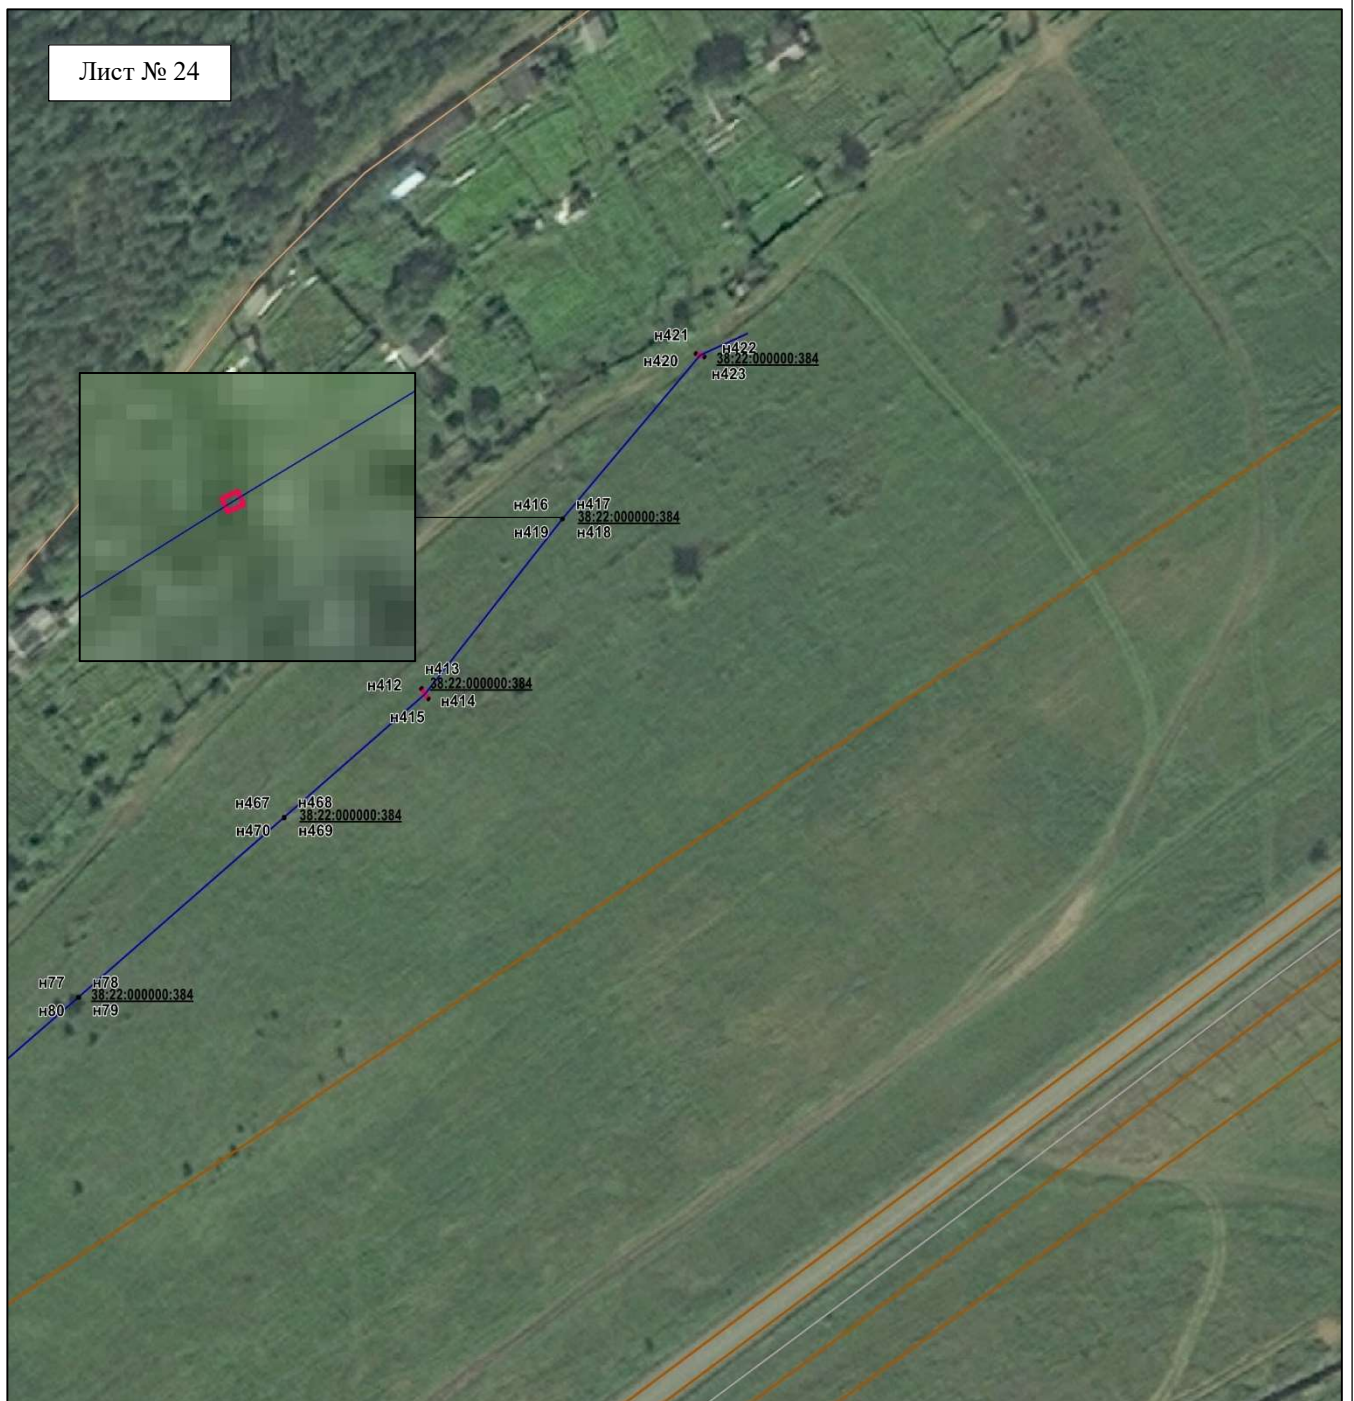

Масштаб 1:3000

Условные обозначения:

-  -- проектные границы публичного сервитута;
-  -- граница земельного участка, сведения о котором внесены в ЕГРН;
-  -- контур сооружения «ЛЭП 6 № 4»;
- 38:22:000000:384** – кадастровый номер земельного участка;