


### Схема расположения земельного участка на кадастровом плане территории

|                                        |                |                                                 |  |
|----------------------------------------|----------------|-------------------------------------------------|--|
| Условный номер земельного участка: 3У1 |                | Площадь земельного участка: 1344 м <sup>2</sup> |  |
| Система координат: МСК-38, зона 7      |                |                                                 |  |
| Обозначение характерных точек границ   | Координаты, м. |                                                 |  |
|                                        | X              | Y                                               |  |
| н1                                     | 1004281.92     | 7201107.04                                      |  |
| н2                                     | 1004271.09     | 7201114.54                                      |  |
| н3                                     | 1004268.00     | 7201110.11                                      |  |
| 4                                      | 1004254.05     | 7201119.13                                      |  |
| 5                                      | 1004228.64     | 7201090.63                                      |  |
| 6                                      | 1004254.79     | 7201071.64                                      |  |
| н7                                     | 1004257.63     | 7201069.58                                      |  |
| н1                                     | 1004281.92     | 7201107.04                                      |  |

Масштаб 1:500

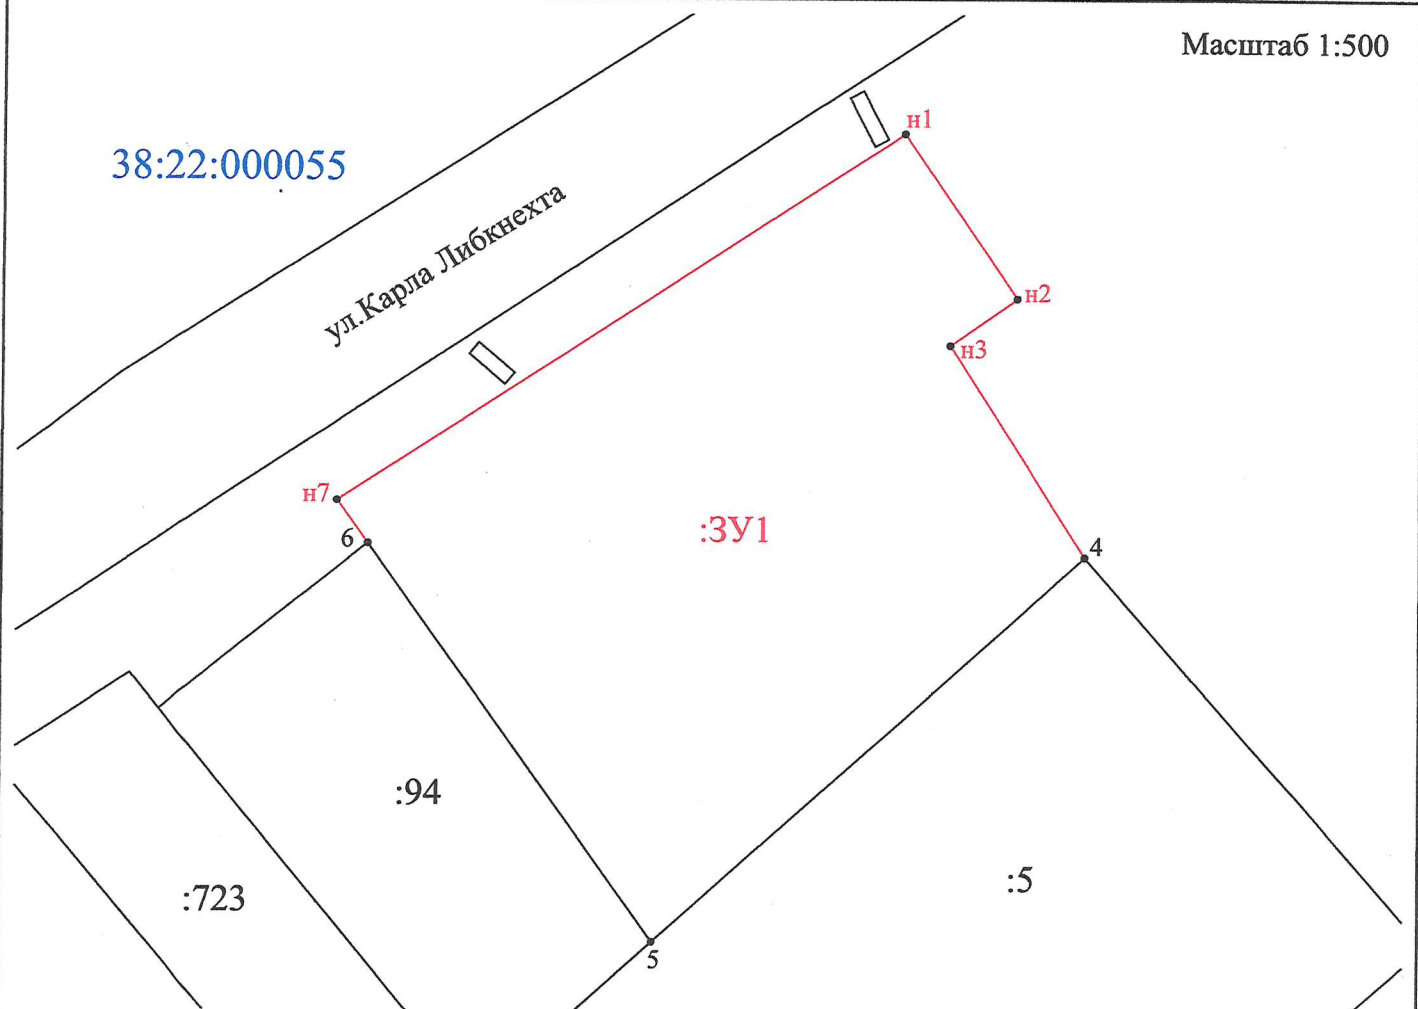

#### Условные обозначения:

- - граница кадастрового квартала
- 38:22:000055 - номер кадастрового квартала
- — — — — - граница земельного участка в ЕГРН
- 1 - точка границы земельного участка в ЕГРН
- :94 - кадастровый номер земельного участка
- — — — — - вновь образуемая граница земельного участка
- н1 - вновь образуемая точка границы земельного участка
- :3У1 - обозначение образуемого земельного участка