

СХЕМА РАСПОЛОЖЕНИЯ ГРАНИЦ ПУБЛИЧНОГО СЕРВИТУТА

Система координат МСК -38, зона 7		
Площадь испрашиваемого публичного сервитута – 96 м ²		
Публичный сервитут испрашивается на земельном участке с кадастровым номером 38:22:000000:370 – 41 м ²		
Публичный сервитут испрашивается на земельном участке с кадастровым номером 38:22:000000:594 – 50 м ²		
Публичный сервитут испрашивается на земельном участке с кадастровым номером 38:22:000000:1247 – 5 м ²		
Обозначение характерных точек границ	Координаты, м	
	X	Y
н1	1005928,33	7203645,50
н2	1005928,33	7203645,80
н3	1005928,04	7203645,80
н4	1005928,04	7203645,50
н1	1005928,33	7203645,50
-	-	-
н5	1006125,79	7203986,86
н6	1006124,16	7203987,24
н7	1006123,75	7203985,53
н8	1006125,38	7203985,14
н5	1006125,79	7203986,86
-	-	-
н9	1005519,55	7203148,97
н10	1005517,51	7203150,82
н11	1005517,31	7203150,60
н12	1005519,35	7203148,75
н9	1005519,55	7203148,97
-	-	-
н13	1004262,73	7201598,19
н14	1004261,75	7201600,38
н15	1004260,06	7201598,33
н13	1004262,73	7201598,19
-	-	-
н16	1004801,18	7202407,70
н17	1004801,71	7202408,16
н18	1004801,52	7202408,38
н19	1004800,99	7202407,92
н16	1004801,18	7202407,70
-	-	-
н20	1004749,26	7202332,71
н21	1004749,81	7202333,01
н22	1004749,67	7202333,28
н23	1004749,12	7202332,98
н20	1004749,26	7202332,71
-	-	-
н24	1004410,28	7201742,83
н25	1004410,65	7201746,12
н26	1004410,35	7201746,15
н27	1004409,98	7201742,86
н24	1004410,28	7201742,83
-	-	-
н28	1004468,01	7201530,04
н29	1004467,92	7201530,33
н30	1004465,73	7201529,67
н31	1004465,81	7201529,39
н28	1004468,01	7201530,04
-	-	-

h32	1005699,99	7203374,37
h33	1005698,79	7203376,76
h34	1005698,52	7203376,62
h35	1005699,72	7203374,23
h32	1005699,99	7203374,37
-	-	-
h36	1005315,80	7203007,30
h37	1005315,80	7203007,60
h38	1005315,51	7203007,60
h39	1005315,51	7203007,30
h36	1005315,80	7203007,30
-	-	-
h40	1005277,04	7202981,99
h41	1005276,78	7202982,39
h42	1005276,53	7202982,22
h43	1005276,78	7202981,82
h40	1005277,04	7202981,99
-	-	-
h44	1004303,01	7201621,40
h45	1004300,91	7201623,51
h46	1004300,70	7201623,30
h47	1004302,80	7201621,19
h44	1004303,01	7201621,40
-	-	-
h48	1004345,34	7201707,06
h49	1004343,58	7201707,08
h50	1004343,58	7201706,78
h51	1004345,33	7201706,76
h48	1004345,34	7201707,06
-	-	-
h52	1005243,06	7202949,00
h53	1005244,29	7202950,65
h54	1005244,05	7202950,83
h55	1005242,82	7202949,18
h52	1005243,06	7202949,00
-	-	-
h56	1004628,32	7202151,83
h57	1004628,60	7202152,46
h58	1004628,33	7202152,59
h59	1004628,04	7202151,96
h56	1004628,32	7202151,83
-	-	-
h60	1004473,19	7201583,89
h61	1004471,93	7201586,07
h62	1004471,66	7201585,92
h63	1004472,92	7201583,74
h60	1004473,19	7201583,89
-	-	-
h64	1005673,81	7203399,22
h65	1005671,88	7203401,39
h66	1005671,65	7203401,19
h67	1005673,58	7203399,01
h64	1005673,81	7203399,22
-	-	-
h68	1005736,88	7203392,21
h69	1005736,15	7203392,85
h70	1005735,95	7203392,63
h71	1005736,68	7203391,98
h68	1005736,88	7203392,21
-	-	-
h72	1005831,15	7203483,92

н73	1005830,79	7203484,32
н74	1005830,57	7203484,11
н75	1005830,93	7203483,72
н72	1005831,15	7203483,92
-	-	-
н76	1005889,94	7203561,66
н77	1005888,41	7203562,49
н78	1005888,26	7203562,22
н79	1005889,80	7203561,40
н76	1005889,94	7203561,66
-	-	-
н80	1005578,34	7203222,96
н81	1005576,80	7203223,87
н82	1005576,65	7203223,61
н83	1005578,19	7203222,70
н80	1005578,34	7203222,96
-	-	-
н84	1004316,01	7201647,62
н85	1004316,13	7201648,23
н86	1004315,83	7201648,29
н87	1004315,71	7201647,68
н84	1004316,01	7201647,62
-	-	-
н88	1004774,77	7202368,62
н89	1004774,52	7202369,34
н90	1004774,23	7202369,24
н91	1004774,49	7202368,52
н88	1004774,77	7202368,62
-	-	-
н92	1005640,09	7203430,94
н93	1005637,86	7203432,80
н94	1005637,67	7203432,57
н95	1005639,90	7203430,71
н92	1005640,09	7203430,94
-	-	-
н96	1005773,02	7203410,47
н97	1005771,90	7203412,55
н98	1005771,63	7203412,41
н99	1005772,76	7203410,32
н96	1005773,02	7203410,47
-	-	-
н100	1005966,77	7203730,33
н101	1005966,77	7203730,63
н102	1005966,47	7203730,63
н103	1005966,47	7203730,33
н100	1005966,77	7203730,33
-	-	-
н104	1005346,04	7203024,81
н105	1005346,04	7203025,11
н106	1005345,74	7203025,11
н107	1005345,74	7203024,81
н104	1005346,04	7203024,81
-	-	-
н108	1004725,42	7202298,61
н109	1004725,42	7202298,91
н110	1004725,13	7202298,91
н111	1004725,13	7202298,61
н108	1004725,42	7202298,61
-	-	-
н112	1004596,67	7201912,78
н113	1004596,67	7201913,07

н114	1004596,38	7201913,07
н115	1004596,38	7201912,78
н112	1004596,67	7201912,78
-	-	-
н116	1006158,91	7204034,42
н117	1006158,27	7204035,04
н118	1006158,06	7204034,82
н119	1006158,70	7204034,20
н116	1006158,91	7204034,42
-	-	-
н120	1006188,08	7204076,31
н121	1006189,62	7204079,39
н122	1006189,36	7204079,52
н123	1006187,81	7204076,44
н120	1006188,08	7204076,31
-	-	-
н124	1005548,41	7203186,02
н125	1005546,92	7203187,70
н126	1005546,70	7203187,50
н127	1005548,18	7203185,81
н124	1005548,41	7203186,02
-	-	-
н128	1004833,81	7202450,70
н129	1004833,08	7202454,32
н130	1004832,79	7202454,26
н131	1004833,52	7202450,64
н128	1004833,81	7202450,70
-	-	-
н132	1004513,84	7201655,63
н133	1004513,73	7201655,91
н134	1004511,72	7201655,15
н135	1004511,83	7201654,87
н132	1004513,84	7201655,63
-	-	-
н136	1004501,70	7201594,62
н137	1004501,69	7201595,33
н138	1004501,39	7201595,33
н139	1004501,40	7201594,61
н136	1004501,70	7201594,62
-	-	-
н140	1005948,03	7203689,82
н141	1005948,03	7203690,12
н142	1005947,74	7203690,12
н143	1005947,74	7203689,82
н140	1005948,03	7203689,82
-	-	-
н144	1005632,66	7203293,37
н145	1005632,66	7203293,67
н146	1005632,36	7203293,67
н147	1005632,36	7203293,37
н144	1005632,66	7203293,37
-	-	-
н148	1004565,64	7201814,69
н149	1004565,64	7201814,99
н150	1004565,34	7201814,99
н151	1004565,34	7201814,69
н148	1004565,64	7201814,69
-	-	-
н152	1004543,92	7201741,90
н153	1004543,92	7201742,20
н154	1004543,63	7201742,20

н155	1004543,63	7201741,90
н152	1004543,92	7201741,90
-	-	-
н156	1004354,59	7201721,97
н157	1004352,04	7201721,96
н158	1004352,04	7201721,66
н159	1004354,59	7201721,67
н156	1004354,59	7201721,97
-	-	-
н160	1004610,59	7202125,08
н161	1004610,59	7202125,37
н162	1004610,29	7202125,37
н163	1004610,29	7202125,08
н160	1004610,59	7202125,08
-	-	-
н164	1004532,95	7201704,42
н165	1004530,36	7201705,48
н166	1004530,24	7201705,21
н167	1004532,83	7201704,14
н164	1004532,95	7201704,42
-	-	-
н168	1004481,15	7201562,15
н169	1004481,53	7201562,41
н170	1004481,36	7201562,66
н171	1004480,98	7201562,39
н168	1004481,15	7201562,15
-	-	-
н172	1004436,43	7201726,90
н173	1004437,01	7201728,62
н174	1004436,72	7201728,71
н175	1004436,14	7201727,00
н172	1004436,43	7201726,90
-	-	-
н176	1005803,48	7203447,01
н177	1005802,87	7203447,34
н178	1005802,72	7203447,08
н179	1005803,33	7203446,74
н176	1005803,48	7203447,01
-	-	-
н180	1005860,02	7203522,29
н181	1005860,48	7203522,65
н182	1005860,30	7203522,89
н183	1005859,84	7203522,53
н180	1005860,02	7203522,29
-	-	-
н184	1004587,78	7201885,71
н185	1004587,78	7201886,01
н186	1004587,49	7201886,01
н187	1004587,49	7201885,71
н184	1004587,78	7201885,71
-	-	-
н188	1004555,69	7201782,10
н189	1004555,69	7201782,40
н190	1004555,39	7201782,40
н191	1004555,39	7201782,10
н188	1004555,69	7201782,10
-	-	-
н192	1004521,21	7201677,25
н193	1004521,21	7201677,55
н194	1004520,92	7201677,55
н195	1004520,92	7201677,25

н192	1004521,21	7201677,25
-	-	-
н196	1004330,55	7201678,48
н197	1004331,01	7201679,02
н198	1004330,78	7201679,22
н199	1004330,32	7201678,68
н196	1004330,55	7201678,48
-	-	-
н200	1004578,18	7202108,65
н201	1004578,10	7202108,94
н202	1004576,05	7202108,40
н203	1004576,12	7202108,11
н200	1004578,18	7202108,65
-	-	-
н204	1004575,83	7201845,17
н205	1004573,21	7201846,14
н206	1004573,10	7201845,85
н207	1004575,72	7201844,89
н204	1004575,83	7201845,17
-	-	-
н208	1004503,72	7201879,51
н209	1004503,77	7201879,81
н210	1004501,32	7201880,24
н211	1004501,27	7201879,95
н208	1004503,72	7201879,51
-	-	-
н212	1004418,29	7201792,32
н213	1004418,45	7201792,72
н214	1004418,17	7201792,83
н215	1004418,01	7201792,43
н212	1004418,29	7201792,32
-	-	-
н216	1005665,75	7203336,12
н217	1005665,75	7203336,42
н218	1005665,45	7203336,42
н219	1005665,45	7203336,12
н216	1005665,75	7203336,12
-	-	-
н220	1004626,73	7202004,36
н221	1004626,73	7202004,66
н222	1004626,43	7202004,66
н223	1004626,43	7202004,36
н220	1004626,73	7202004,36
-	-	-
н224	1005987,54	7203774,06
н225	1005988,37	7203775,31
н226	1005987,20	7203776,09
н227	1005986,37	7203774,84
н224	1005987,54	7203774,06
-	-	-
н228	1006045,07	7203868,60
н229	1006044,03	7203869,64
н230	1006042,95	7203868,56
н231	1006043,99	7203867,52
н228	1006045,07	7203868,60
-	-	-
н232	1004245,61	7201571,35
н233	1004243,37	7201571,95
н234	1004243,29	7201571,65
н235	1004245,53	7201571,06
н232	1004245,61	7201571,35

-	-	-
н236	1004675,60	7202221,27
н237	1004675,75	7202221,85
н238	1004675,46	7202221,92
н239	1004675,31	7202221,34
н236	1004675,60	7202221,27
-	-	-
н240	1004653,49	7202186,13
н241	1004653,43	7202186,42
н242	1004650,50	7202185,84
н243	1004650,56	7202185,54
н240	1004653,49	7202186,13
-	-	-
н244	1004536,40	7201866,51
н245	1004533,94	7201870,04
н246	1004533,69	7201869,87
н247	1004536,15	7201866,34
н244	1004536,40	7201866,51
-	-	-
н248	1004522,86	7201629,88
н249	1004522,78	7201630,17
н250	1004520,10	7201629,38
н251	1004520,19	7201629,08
н248	1004522,86	7201629,88
-	-	-
н252	1004434,81	7201818,63
н253	1004434,81	7201818,93
н254	1004434,51	7201818,93
н255	1004434,51	7201818,63
н252	1004434,81	7201818,63
-	-	-
н256	1005914,91	7203615,93
н257	1005914,91	7203616,23
н258	1005914,61	7203616,23
н259	1005914,61	7203615,93
н256	1005914,91	7203615,93
-	-	-
н260	1006072,00	7203911,20
н261	1006072,00	7203911,50
н262	1006071,70	7203911,50
н263	1006071,70	7203911,20
н260	1006072,00	7203911,20
-	-	-
н264	1006100,67	7203951,89
н265	1006100,67	7203952,19
н266	1006100,37	7203952,19
н267	1006100,37	7203951,89
н264	1006100,67	7203951,89
-	-	-
н268	1005486,20	7203116,36
н269	1005484,17	7203117,72
н270	1005484,01	7203117,47
н271	1005486,04	7203116,11
н268	1005486,20	7203116,36
-	-	-
н272	1005419,90	7203064,86
н273	1005418,25	7203067,46
н274	1005417,99	7203067,29
н275	1005419,65	7203064,70
н272	1005419,90	7203064,86
-	-	-

н276	1005376,22	7203041,64
н277	1005376,45	7203042,18
н278	1005376,18	7203042,30
н279	1005375,94	7203041,76
н276	1005376,22	7203041,64
-	-	-
н280	1004409,97	7201719,98
н281	1004409,74	7201720,18
н282	1004408,07	7201718,28
н283	1004408,30	7201718,08
н280	1004409,97	7201719,98
-	-	-
н284	1005221,37	7202914,42
н285	1005222,89	7202917,28
н286	1005222,62	7202917,43
н287	1005221,11	7202914,56
н284	1005221,37	7202914,42
-	-	-
н288	1004612,25	7201953,85
н289	1004612,25	7201954,16
н290	1004609,69	7201954,15
н291	1004609,70	7201953,84
н288	1004612,25	7201953,85
-	-	-
н292	1004485,86	7201712,83
н293	1004485,77	7201716,16
н294	1004485,47	7201716,15
н295	1004485,56	7201712,82
н292	1004485,86	7201712,83
-	-	-
н296	1005248,29	7202943,31
н297	1005250,41	7202946,06
н298	1005244,77	7202950,50
н299	1005242,84	7202947,61
н296	1005248,29	7202943,31
-	-	-
н300	1004596,00	7202098,39
н301	1004596,31	7202098,86
н302	1004594,70	7202098,13
н303	1004594,83	7202097,86
н300	1004596,00	7202098,39
-	-	-
н304	1006191,54	7204079,11
н305	1006195,39	7204085,79
н306	1006192,64	7204087,22
н307	1006188,77	7204080,77
н304	1006191,54	7204079,11
-	-	-
н308	1005456,99	7203092,37
н309	1005457,22	7203092,56
н310	1005456,77	7203093,26
н311	1005456,52	7203093,10
н308	1005456,99	7203092,37
-	-	-
н312	1005606,50	7203257,50
н313	1005606,70	7203257,75
н314	1005605,97	7203258,94
н315	1005605,71	7203258,78
н312	1005606,50	7203257,50
-	-	-
н316	1004866,03	7202443,06

н317	1004866,68	7202445,45
н318	1004866,40	7202445,52
н319	1004865,75	7202443,14
н316	1004866,03	7202443,06
-	-	-
н320	1004923,45	7202445,29
н321	1004922,22	7202448,90
н322	1004921,93	7202448,80
н323	1004923,16	7202445,20
н320	1004923,45	7202445,29
-	-	-
н324	1004938,56	7202467,41
н325	1004938,56	7202467,70
н326	1004938,26	7202467,70
н327	1004938,26	7202467,41
н324	1004938,56	7202467,41
-	-	-
н328	1004959,54	7202499,99
н329	1004959,14	7202500,40
н330	1004958,93	7202500,19
н331	1004959,32	7202499,78
н328	1004959,54	7202499,99
-	-	-
н332	1004984,74	7202539,15
н333	1004984,74	7202539,44
н334	1004984,44	7202539,44
н335	1004984,44	7202539,15
н332	1004984,74	7202539,15
-	-	-
н336	1005008,01	7202575,96
н337	1005008,01	7202576,26
н338	1005007,71	7202576,26
н339	1005007,71	7202575,96
н336	1005008,01	7202575,96
-	-	-
н340	1005033,29	7202616,46
н341	1005032,68	7202616,66
н342	1005032,59	7202616,37
н343	1005033,20	7202616,18
н340	1005033,29	7202616,46
-	-	-
н344	1005056,27	7202651,80
н345	1005055,96	7202652,57
н346	1005055,68	7202652,46
н347	1005055,99	7202651,69
н344	1005056,27	7202651,80
-	-	-
н348	1005083,03	7202696,09
н349	1005082,88	7202696,59
н350	1005082,59	7202696,50
н351	1005082,74	7202696,01
н348	1005083,03	7202696,09
-	-	-
н352	1005119,15	7202751,60
н353	1005119,15	7202751,89
н354	1005118,86	7202751,89
н355	1005118,86	7202751,60
н352	1005119,15	7202751,60
-	-	-
н356	1005141,06	7202787,96
н357	1005141,20	7202788,43

н358	1005140,92	7202788,52
н359	1005140,77	7202788,05
н356	1005141,06	7202787,96
-	-	-
н360	1005169,51	7202833,39
н361	1005167,57	7202835,24
н362	1005167,37	7202835,02
н363	1005169,30	7202833,18
н360	1005169,51	7202833,39
-	-	-
н364	1005197,49	7202876,69
н365	1005197,46	7202876,99
н366	1005195,27	7202876,81
н367	1005195,30	7202876,51
н364	1005197,49	7202876,69

Площадь, кв.м.	Цель установления публичного сервитута
96 м²	в целях эксплуатации объекта электросетевого хозяйства: «Линейное сооружение электроэнергетики ЛЭП 6 № 21»



Масштаб 1:23000

Условные обозначения:

- проектные границы публичного сервитута;
- граница земельного участка, сведения о котором внесены в ЕГРН;
- контур сооружения «ЛЭП 6 № 21»;



Масштаб 1:3000

Условные обозначения:

- проектные границы публичного сервитута;
- граница земельного участка, сведения о котором внесены в ЕГРН;
- контур сооружения «ЛЭП 6 № 21»;

38:22:000000:370 — кадастровый номер земельного участка;




Масштаб 1:3000

Условные обозначения:

- проектные границы публичного сервитута;
- граница земельного участка, сведения о котором внесены в ЕГРН;
- контур сооружения «ЛЭП 6 № 21»;

38:22:000000:370 — кадастровый номер земельного участка;

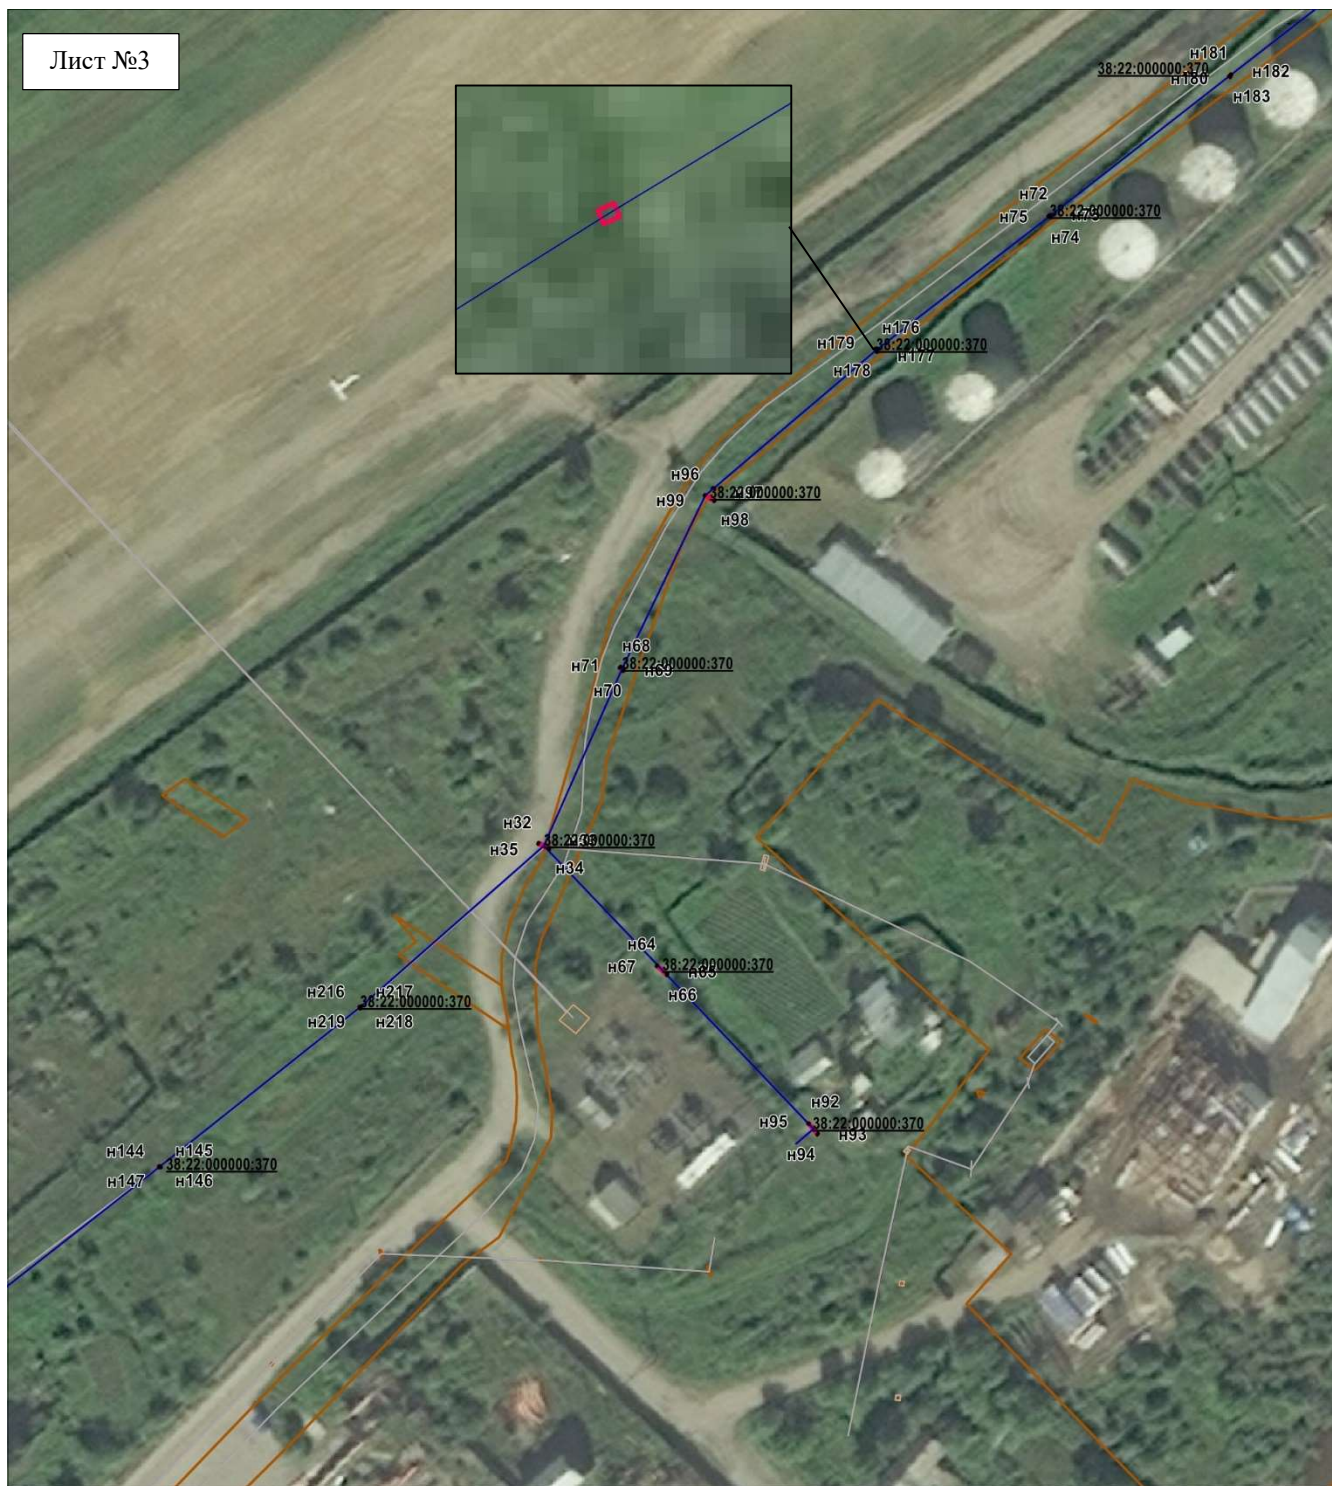

Масштаб 1:3000

Условные обозначения:

- проектные границы публичного сервитута;
 - граница земельного участка, сведения о котором внесены в ЕГРН;
 - контур сооружения «ЛЭП 6 № 21»;
- 38:22:000000:370**– кадастровый номер земельного участка;



Масштаб 1:3000

Условные обозначения:

- проектные границы публичного сервитута;
- граница земельного участка, сведения о котором внесены в ЕГРН;
- контур сооружения «ЛЭП 6 № 21»;
- 38:22:000000:370 -- кадастровый номер земельного участка;



Масштаб 1:3000

Условные обозначения:

- -- проектные границы публичного сервитута;
 - -- граница земельного участка, сведения о котором внесены в ЕГРН;
 - -- контур сооружения «ЛЭП 6 № 21»;
- 38:22:000000:1247** – кадастровый номер земельного участка;



Масштаб 1:3000

Условные обозначения:

- проектные границы публичного сервитута;
- граница земельного участка, сведения о котором внесены в ЕГРН;
- контур сооружения «ЛЭП 6 № 21»;
- 38:22:000000:1247** – кадастровый номер земельного участка;



Масштаб 1:3000

Условные обозначения:

- проектные границы публичного сервитута;
 - граница земельного участка, сведения о котором внесены в ЕГРН;
 - контур сооружения «ЛЭП 6 № 21»;
- 38:22:000000:370** -- кадастровый номер земельного участка;



Масштаб 1:3000

Условные обозначения:


- проектные границы публичного сервитута;
 - граница земельного участка, сведения о котором внесены в ЕГРН;
 - контур сооружения «ЛЭП 6 № 21»;
- 38:22:000000:370** -- кадастровый номер земельного участка;



Масштаб 1:3000

Условные обозначения:

- проектные границы публичного сервитута;
- граница земельного участка, сведения о котором внесены в ЕГРН;
- контур сооружения «ЛЭП 6 № 21»;
- 38:22:000000:370** – кадастровый номер земельного участка;

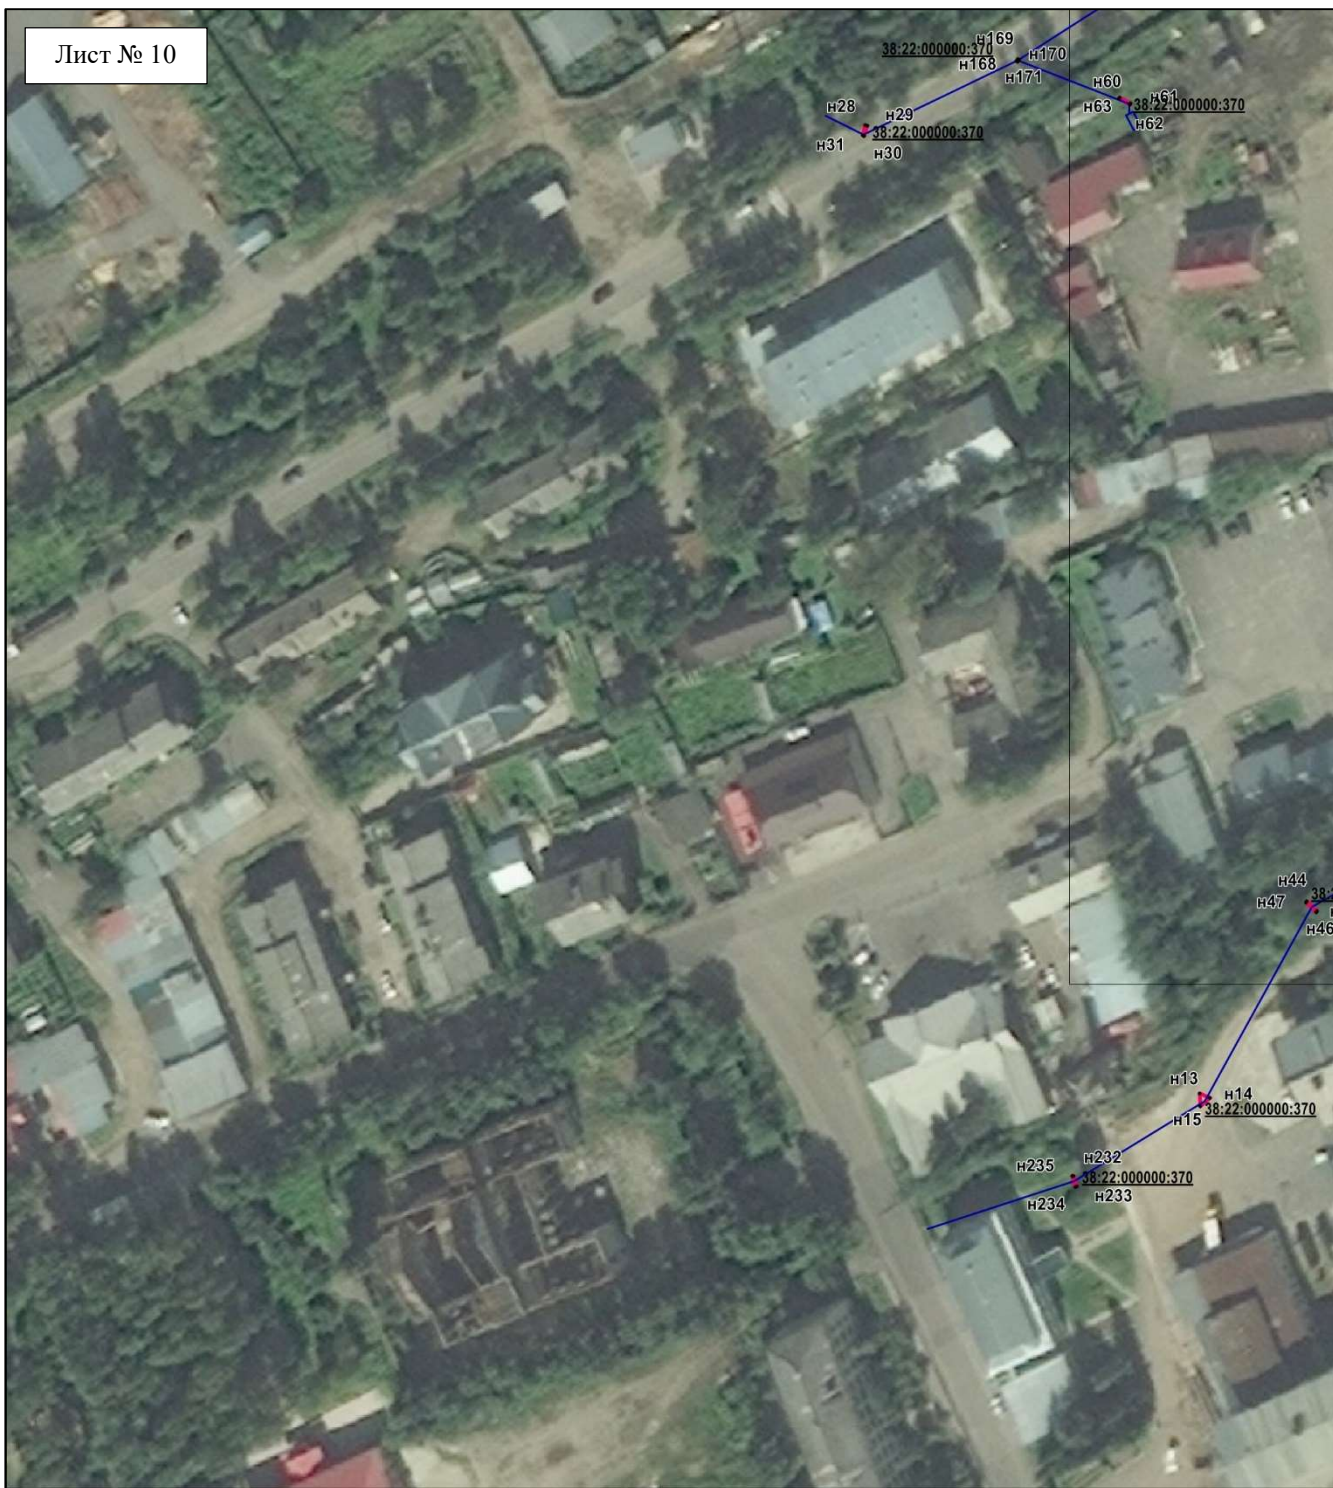

Масштаб 1:3000

Условные обозначения:

- проектные границы публичного сервитута;
- граница земельного участка, сведения о котором внесены в ЕГРН;
- контур сооружения «ЛЭП 6 № 21»;
- 38:22:000000:370** – кадастровый номер земельного участка;