

Утверждена
постановлением администрации
Бодайбинского городского поселения


**Схема расположения земельного участка или земельных участков на
кадастровом плане территории**

Условный номер земельного участка

38:22:000068:3У1

Площадь земельного участка

1705 кв.м.

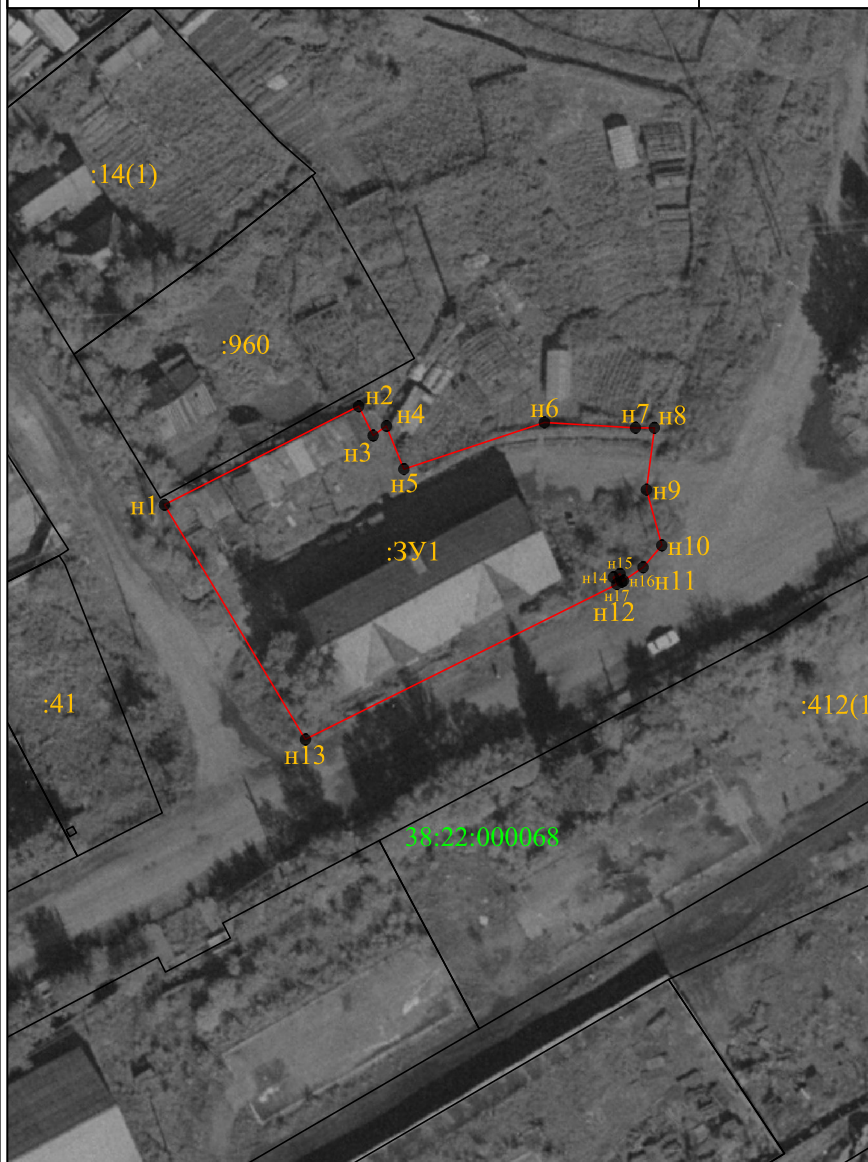

Обозначение характерных точек границы	Координаты, м	
	X	Y
1	2	3
н1	1003141.96	7200017.02
н2	1003154.99	7200042.71
н3	1003151.11	7200044.62
н4	1003152.38	7200046.38
н5	1003146.68	7200048.68
н6	1003152.85	7200067.27
н7	1003152.15	7200079.32
н8	1003152.14	7200081.82
н9	1003143.96	7200080.77
н10	1003136.58	7200082.80
н11	1003133.69	7200080.32
н12	1003131.77	7200077.51
н13	1003110.92	7200035.67
н1	1003141.96	7200017.02
н14	1003132.37	7200076.39
н15	1003132.83	7200077.27
н16	1003131.93	7200077.73
н17	1003131.47	7200076.85
н14	1003132.37	7200076.39

Масштаб 1:1000

Система координат: МСК-38, зона-7; кадастровый квартал-38:22:000068

Условные обозначения:

- н1 - характерная точка границы, сведения о которой позволяют однозначно определить её на местности
- - вновь образованная часть границы, сведения о которой достаточны для определения её местоположения
- - существующая часть границы, имеющиеся в ЕГРН сведения о которой достаточны для определения её местоположения
- :960 - кадастровый номер земельного участка
- :3У1 - обозначение образуемого земельного участка
- 38:22:000068 - обозначение кадастрового квартала