

СХЕМА РАСПОЛОЖЕНИЯ ГРАНИЦ ПУБЛИЧНОГО СЕРВИТУТА

Система координат МСК -38, зона 7		
Площадь испрашиваемого публичного сервитута – 738 м ²		
Публичный сервитут испрашивается на земельном участке с кадастровым номером 38:22:000000:1259 - 9 м ²		
Публичный сервитут испрашивается на земельном участке с кадастровым номером 38:22:000000:575 - 3 м ²		
Публичный сервитут испрашивается на земельном участке с кадастровым номером 38:22:000000:1076 - 70 м ²		
Публичный сервитут испрашивается на земельном участке с кадастровым номером 38:22:000000:641 - 29 м ²		
Публичный сервитут испрашивается на земельном участке с кадастровым номером 38:22:000000:593 – 209 м ²		
Публичный сервитут испрашивается на земельном участке с кадастровым номером 38:22:000000:1267 - 11 м ²		
Публичный сервитут испрашивается на земельном участке с кадастровым номером 38:22:000000:1229 - 3 м ²		
Публичный сервитут испрашивается на земельном участке с кадастровым номером 38:22:000030:359 - 6 м ²		
Публичный сервитут испрашивается на земельном участке с кадастровым номером 38:22:000030:52 - 1 м ²		
Публичный сервитут испрашивается на земельном участке с кадастровым номером 38:22:000030:1 - 1 м ²		
Публичный сервитут испрашивается на земельном участке с кадастровым номером 38:22:000030:389 - 1 м ²		
Публичный сервитут испрашивается на земельном участке с кадастровым номером 38:22:000051:19 - 4 м ²		
Публичный сервитут испрашивается на земельном участке с кадастровым номером 38:22:000051:1038 - 3 м ²		
Публичный сервитут испрашивается на земельном участке с кадастровым номером 38:22:000051:1047 - 31 м ²		
Публичный сервитут испрашивается на земельном участке с кадастровым номером 38:22:000051:1048 - 1 м ²		
Публичный сервитут испрашивается на земельном участке с кадастровым номером 38:22:000051:14 - 2 м ²		
Публичный сервитут испрашивается на земельном участке с кадастровым номером 38:22:000068:397 - 3 м ²		
Публичный сервитут испрашивается на земельном участке с кадастровым номером 38:22:000068:403 - 1 м ²		
Публичный сервитут испрашивается на земельном участке с кадастровым номером 38:22:000068:907 - 9 м ²		
Публичный сервитут испрашивается на земельном участке с кадастровым номером 38:22:000068:906 - 1 м ²		
Публичный сервитут испрашивается на земельном участке с кадастровым номером 38:22:000067:79 - 1 м ²		
Публичный сервитут испрашивается на земельном участке с кадастровым номером 38:22:000067:12 - 2 м ²		
Публичный сервитут испрашивается на земельном участке с кадастровым номером 38:22:000067:14 - 11 м ²		
Публичный сервитут испрашивается на земельном участке с кадастровым номером 38:22:000067:522 - 3 м ²		
Публичный сервитут испрашивается на земельном участке с кадастровым номером 38:22:000067:100 - 7 м ²		
Публичный сервитут испрашивается на земельном участке с кадастровым номером 38:22:000067:101 - 10 м ²		
Публичный сервитут испрашивается на земельном участке с кадастровым номером 38:22:000067:326 - 5 м ²		
Публичный сервитут испрашивается на земельном участке с кадастровым номером 38:22:000067:16 - 41 м ²		
Публичный сервитут испрашивается на земельном участке с кадастровым номером 38:22:000050:6 - 8 м ²		
Публичный сервитут испрашивается на земельном участке с кадастровым номером 38:22:000050:19 - 5 м ²		
Публичный сервитут испрашивается на земельном участке с кадастровым номером 38:22:000000:1273 - 12 м ²		
Публичный сервитут испрашивается на землях государственная собственность, на которые не разграничена - 235 м ²		
Обозначение характерных точек границ	Координаты, м	
	X	Y
1	2	3
н1	1003447,96	7199725,76
н2	1003451,26	7199731,95
н3	1003446,16	7199734,70
н4	1003442,90	7199728,57
н1	1003447,96	7199725,76
-	-	-
н5	1002902,26	7199620,03
н6	1002907,70	7199617,96
н7	1002910,32	7199624,83
н8	1002904,88	7199626,91
н5	1002902,26	7199620,03
-	-	-
н9	1002753,04	7199194,59
н10	1002755,54	7199202,34
н11	1002750,35	7199204,01
н12	1002747,91	7199196,38
н9	1002753,04	7199194,59

-	-	-
h13	1004183,75	7199464,13
h14	1004184,54	7199469,07
h15	1004179,17	7199469,00
h16	1004179,18	7199468,00
h17	1004183,37	7199468,05
h18	1004182,76	7199464,28
h13	1004183,75	7199464,13
-	-	-
h19	1004129,94	7199436,58
h20	1004132,88	7199433,46
h21	1004133,61	7199434,15
h22	1004130,67	7199437,26
h19	1004129,94	7199436,58
-	-	-
h23	1004099,66	7199338,66
h24	1004102,23	7199343,77
h25	1004101,34	7199344,22
h26	1004098,76	7199339,11
h23	1004099,66	7199338,66
-	-	-
h27	1004090,92	7199307,04
h28	1004088,46	7199305,05
h29	1004086,90	7199307,98
h30	1004086,02	7199307,51
h31	1004088,15	7199303,51
h32	1004091,55	7199306,26
h27	1004090,92	7199307,04
-	-	-
h33	1004035,39	7199290,00
h34	1004034,18	7199294,66
h35	1004033,21	7199294,41
h36	1004034,43	7199289,74
h33	1004035,39	7199290,00
-	-	-
h37	1003989,68	7199298,27
h38	1003990,45	7199302,23
h39	1003989,47	7199302,42
h40	1003988,70	7199298,46
h37	1003989,68	7199298,27
-	-	-
h41	1003956,83	7199321,09
h42	1003959,87	7199322,71
h43	1003959,41	7199323,59
h44	1003956,36	7199321,97
h41	1003956,83	7199321,09
-	-	-
h45	1003870,94	7199399,74
h46	1003868,72	7199397,91
h47	1003869,35	7199397,14
h48	1003871,58	7199398,97
h45	1003870,94	7199399,74
-	-	-
h49	1003732,33	7199512,58
h50	1003727,96	7199516,11
h51	1003727,33	7199515,33
h52	1003731,70	7199511,80
h49	1003732,33	7199512,58
-	-	-
h53	1003701,16	7199536,62
h54	1003704,60	7199533,43

h55	1003705,28	7199534,17
h56	1003701,84	7199537,35
h53	1003701,16	7199536,62
-	-	-
h57	1003619,52	7199605,55
h58	1003615,92	7199609,07
h59	1003615,22	7199608,35
h60	1003618,82	7199604,83
h57	1003619,52	7199605,55
-	-	-
h61	1003611,70	7199592,82
h62	1003614,53	7199596,86
h63	1003610,78	7199599,49
h64	1003610,20	7199598,67
h65	1003613,14	7199596,62
h66	1003610,88	7199593,40
h61	1003611,70	7199592,82
-	-	-
h67	1003508,09	7199424,79
h68	1003505,11	7199420,28
h69	1003505,94	7199419,73
h70	1003508,93	7199424,24
h67	1003508,09	7199424,79
-	-	-
h71	1003467,72	7199351,77
h72	1003465,08	7199345,45
h73	1003466,01	7199345,06
h74	1003468,64	7199351,38
h71	1003467,72	7199351,77
-	-	-
h75	1003452,39	7199311,97
h76	1003446,99	7199313,92
h77	1003446,65	7199312,98
h78	1003452,05	7199311,03
h75	1003452,39	7199311,97
-	-	-
h79	1003438,71	7199276,00
h80	1003432,55	7199277,51
h81	1003432,31	7199276,54
h82	1003438,48	7199275,03
h79	1003438,71	7199276,00
-	-	-
h83	1003432,28	7199263,17
h84	1003430,41	7199257,86
h85	1003431,36	7199257,53
h86	1003433,22	7199262,84
h83	1003432,28	7199263,17
-	-	-
h87	1003451,28	7199256,43
h88	1003456,09	7199254,61
h89	1003456,44	7199255,55
h90	1003451,63	7199257,36
h87	1003451,28	7199256,43
-	-	-
h91	1003541,07	7199222,85
h92	1003538,47	7199224,59
h93	1003537,92	7199223,76
h94	1003540,51	7199222,02
h91	1003541,07	7199222,85
-	-	-
h95	1003361,07	7199300,72

н96	1003363,78	7199303,51
н97	1003363,07	7199304,20
н98	1003360,35	7199301,41
н95	1003361,07	7199300,72
-	-	-
н99	1003349,71	7199314,00
н100	1003352,48	7199315,59
н101	1003351,99	7199316,46
н102	1003349,21	7199314,87
н99	1003349,71	7199314,00
-	-	-
н103	1003423,47	7199319,82
н104	1003426,57	7199320,96
н105	1003426,22	7199321,90
н106	1003423,13	7199320,76
н103	1003423,47	7199319,82
-	-	-
н107	1003397,63	7199163,56
н108	1003396,02	7199158,81
н109	1003396,96	7199158,49
н110	1003398,57	7199163,24
н107	1003397,63	7199163,56
-	-	-
н111	1003370,83	7199120,03
н112	1003376,25	7199119,29
н113	1003376,39	7199120,28
н114	1003370,97	7199121,02
н111	1003370,83	7199120,03
-	-	-
н115	1003377,28	7199101,80
н116	1003372,44	7199103,50
н117	1003372,11	7199102,55
н118	1003376,95	7199100,86
н115	1003377,28	7199101,80
-	-	-
н119	1003358,31	7199051,68
н120	1003360,29	7199056,92
н121	1003359,35	7199057,27
н122	1003357,38	7199052,03
н119	1003358,31	7199051,68
-	-	-
н123	1003405,59	7199100,04
н124	1003409,29	7199098,82
н125	1003409,60	7199099,77
н126	1003405,91	7199100,99
н123	1003405,59	7199100,04
-	-	-
н127	1003476,69	7199076,09
н128	1003472,70	7199076,95
н129	1003472,49	7199075,97
н130	1003476,48	7199075,11
н127	1003476,69	7199076,09
-	-	-
н131	1003581,84	7199636,94
н132	1003578,39	7199640,07
н133	1003577,71	7199639,32
н134	1003581,17	7199636,17
н131	1003581,84	7199636,94
-	-	-
н135	1003547,37	7199665,84
н136	1003549,61	7199663,81

н137	1003550,28	7199664,55
н138	1003548,04	7199666,58
н135	1003547,37	7199665,84
-	-	-
н139	1003486,68	7199719,63
н140	1003483,65	7199722,45
н141	1003482,97	7199721,72
н142	1003486,00	7199718,89
н139	1003486,68	7199719,63
-	-	-
н143	1003450,26	7199733,85
н144	1003452,47	7199738,20
н145	1003451,58	7199738,66
н146	1003449,36	7199734,30
н143	1003450,26	7199733,85
-	-	-
н147	1003453,91	7199740,27
н148	1003450,03	7199744,06
н149	1003449,33	7199743,34
н150	1003453,21	7199739,56
н147	1003453,91	7199740,27
-	-	-
н151	1003425,05	7199764,64
н152	1003429,26	7199760,91
н153	1003429,93	7199761,66
н154	1003425,72	7199765,39
н151	1003425,05	7199764,64
-	-	-
н155	1003350,87	7199830,04
н156	1003353,92	7199834,16
н157	1003353,12	7199834,76
н158	1003350,06	7199830,63
н155	1003350,87	7199830,04
-	-	-
н159	1003338,10	7199834,30
н160	1003336,38	7199831,19
н161	1003337,25	7199830,70
н162	1003338,97	7199833,81
н159	1003338,10	7199834,30
-	-	-
н163	1003344,41	7199842,42
н164	1003341,98	7199846,67
н165	1003341,11	7199846,17
н166	1003343,55	7199841,92
н163	1003344,41	7199842,42
-	-	-
н167	1003314,62	7199799,63
н168	1003311,29	7199794,36
н169	1003312,14	7199793,82
н170	1003315,46	7199799,10
н167	1003314,62	7199799,63
-	-	-
н171	1003253,91	7199675,15
н172	1003253,99	7199680,23
н173	1003250,72	7199679,79
н174	1003250,13	7199678,71
н175	1003252,98	7199679,09
н176	1003252,91	7199675,17
н171	1003253,91	7199675,15
-	-	-
н177	1003253,61	7199650,64

н178	1003253,47	7199647,44
н179	1003254,47	7199647,40
н180	1003254,61	7199650,60
н177	1003253,61	7199650,64
-	-	-
н181	1003222,80	7199672,51
н182	1003227,58	7199673,68
н183	1003227,35	7199674,65
н184	1003222,56	7199673,48
н181	1003222,80	7199672,51
-	-	-
н185	1003327,87	7199866,90
н186	1003325,42	7199865,22
н187	1003325,98	7199864,39
н188	1003328,44	7199866,08
н185	1003327,87	7199866,90
-	-	-
н189	1003295,45	7199896,02
н190	1003292,51	7199898,41
н191	1003291,88	7199897,63
н192	1003294,82	7199895,24
н189	1003295,45	7199896,02
-	-	-
н193	1003262,08	7199922,71
н194	1003258,47	7199917,05
н195	1003259,32	7199916,51
н196	1003262,92	7199922,17
н193	1003262,08	7199922,71
-	-	-
н197	1003148,12	7199998,26
н198	1003154,00	7199993,89
н199	1003154,60	7199994,70
н200	1003148,71	7199999,07
н197	1003148,12	7199998,26
-	-	-
н201	1003118,82	7200015,82
н202	1003112,16	7200018,32
н203	1003111,81	7200017,38
н204	1003118,46	7200014,88
н201	1003118,82	7200015,82
-	-	-
н205	1003086,44	7200017,12
н206	1003084,66	7200020,20
н207	1003087,81	7200021,43
н208	1003087,44	7200022,36
н209	1003083,21	7200020,71
н210	1003085,57	7200016,62
н205	1003086,44	7200017,12
-	-	-
н211	1003037,56	7199930,26
н212	1003033,78	7199923,89
н213	1003034,64	7199923,38
н214	1003038,42	7199929,75
н211	1003037,56	7199930,26
-	-	-
н215	1003055,55	7199901,26
н216	1003052,94	7199903,79
н217	1003055,39	7199905,93
н218	1003054,74	7199906,68
н219	1003051,47	7199903,84
н220	1003054,85	7199900,55

н215	1003055,55	7199901,26
-	-	-
н221	1003122,62	7199889,12
н222	1003115,38	7199890,20
н223	1003115,24	7199889,21
н224	1003122,48	7199888,13
н221	1003122,62	7199889,12
-	-	-
н225	1002887,38	7199638,07
н226	1002889,57	7199642,67
н227	1002888,67	7199643,10
н228	1002886,48	7199638,50
н225	1002887,38	7199638,07
-	-	-
н229	1002880,03	7199624,54
н230	1002876,92	7199618,12
н231	1002877,82	7199617,68
н232	1002880,93	7199624,10
н229	1002880,03	7199624,54
-	-	-
н233	1002903,71	7199615,26
н234	1002898,77	7199615,14
н235	1002898,79	7199614,14
н236	1002903,73	7199614,26
н233	1002903,71	7199615,26
-	-	-
н237	1002857,29	7199574,60
н238	1002859,25	7199578,11
н239	1002858,37	7199578,59
н240	1002856,42	7199575,09
н237	1002857,29	7199574,60
-	-	-
н241	1002841,02	7199576,72
н242	1002838,41	7199575,69
н243	1002838,04	7199576,62
н244	1002840,85	7199577,73
н245	1002840,66	7199578,87
н246	1002841,64	7199579,03
н247	1002842,16	7199575,96
н248	1002841,18	7199575,79
н241	1002841,02	7199576,72
-	-	-
н249	1002810,42	7199571,14
н250	1002808,59	7199574,31
н251	1002807,73	7199573,82
н252	1002809,55	7199570,64
н249	1002810,42	7199571,14
-	-	-
н253	1002777,37	7199595,37
н254	1002779,34	7199597,85
н255	1002778,55	7199598,47
н256	1002776,58	7199596,00
н253	1002777,37	7199595,37
-	-	-
н257	1002843,74	7199542,08
н258	1002841,04	7199535,60
н259	1002841,96	7199535,21
н260	1002844,67	7199541,69
н257	1002843,74	7199542,08
-	-	-
н261	1002808,85	7199441,63

н262	1002810,11	7199444,92
н263	1002809,17	7199445,28
н264	1002807,91	7199441,99
н261	1002808,85	7199441,63
-	-	-
н265	1002740,21	7199244,00
н266	1002742,38	7199250,55
н267	1002741,43	7199250,86
н268	1002739,26	7199244,32
н265	1002740,21	7199244,00
-	-	-
н269	1002749,08	7199205,33
н270	1002747,71	7199209,93
н271	1002746,75	7199209,65
н272	1002748,12	7199205,04
н269	1002749,08	7199205,33
-	-	-
н273	1004154,36	7199450,32
н274	1004155,22	7199450,84
н275	1004154,70	7199451,69
н276	1004153,84	7199451,18
н273	1004154,36	7199450,32
-	-	-
н277	1004119,98	7199401,13
н278	1004120,28	7199402,08
н279	1004119,32	7199402,38
н280	1004119,02	7199401,43
н277	1004119,98	7199401,13
-	-	-
н281	1004112,45	7199377,58
н282	1004112,76	7199378,53
н283	1004111,81	7199378,84
н284	1004111,50	7199377,89
н281	1004112,45	7199377,58
-	-	-
н285	1003920,55	7199353,45
н286	1003921,30	7199352,78
н287	1003921,97	7199353,53
н288	1003921,22	7199354,20
н285	1003920,55	7199353,45
-	-	-
н289	1003894,54	7199376,90
н290	1003895,29	7199376,23
н291	1003895,96	7199376,98
н292	1003895,21	7199377,65
н289	1003894,54	7199376,90
-	-	-
н293	1003835,43	7199427,12
н294	1003836,21	7199426,49
н295	1003836,84	7199427,26
н296	1003836,06	7199427,89
н293	1003835,43	7199427,12
-	-	-
н297	1003803,02	7199453,63
н298	1003803,79	7199453,00
н299	1003804,43	7199453,77
н300	1003803,65	7199454,40
н297	1003803,02	7199453,63
-	-	-
н301	1003769,13	7199481,21
н302	1003769,90	7199480,58

н303	1003770,54	7199481,35
н304	1003769,76	7199481,99
н301	1003769,13	7199481,21
-	-	-
н305	1003673,13	7199560,70
н306	1003673,89	7199560,05
н307	1003674,54	7199560,82
н308	1003673,77	7199561,46
н305	1003673,13	7199560,70
-	-	-
н309	1003652,54	7199577,87
н310	1003653,31	7199577,23
н311	1003653,95	7199578,01
н312	1003653,17	7199578,64
н309	1003652,54	7199577,87
-	-	-
н313	1003639,92	7199588,00
н314	1003640,70	7199587,38
н315	1003641,33	7199588,16
н316	1003640,55	7199588,78
н313	1003639,92	7199588,00
-	-	-
н317	1003600,08	7199575,86
н318	1003599,54	7199575,01
н319	1003600,39	7199574,48
н320	1003600,92	7199575,32
н317	1003600,08	7199575,86
-	-	-
н321	1003585,41	7199552,48
н322	1003584,89	7199551,63
н323	1003585,74	7199551,10
н324	1003586,26	7199551,96
н321	1003585,41	7199552,48
-	-	-
н325	1003570,48	7199527,61
н326	1003569,96	7199526,75
н327	1003570,81	7199526,23
н328	1003571,33	7199527,09
н325	1003570,48	7199527,61
-	-	-
н329	1003554,19	7199501,30
н330	1003553,68	7199500,44
н331	1003554,53	7199499,93
н332	1003555,05	7199500,78
н329	1003554,19	7199501,30
-	-	-
н333	1003542,34	7199481,16
н334	1003541,83	7199480,31
н335	1003542,69	7199479,79
н336	1003543,20	7199480,65
н333	1003542,34	7199481,16
-	-	-
н337	1003529,41	7199459,76
н338	1003528,89	7199458,90
н339	1003529,75	7199458,38
н340	1003530,27	7199459,24
н337	1003529,41	7199459,76
-	-	-
н341	1003489,32	7199394,14
н342	1003488,81	7199393,28
н343	1003489,67	7199392,77

н344	1003490,18	7199393,63
н341	1003489,32	7199394,14
-	-	-
н345	1003475,44	7199369,92
н346	1003475,00	7199369,03
н347	1003475,89	7199368,58
н348	1003476,34	7199369,48
н345	1003475,44	7199369,92
-	-	-
н349	1003403,46	7199287,17
н350	1003402,51	7199287,49
н351	1003402,20	7199286,54
н352	1003403,15	7199286,22
н349	1003403,46	7199287,17
-	-	-
н353	1003499,44	7199237,33
н354	1003500,38	7199236,97
н355	1003500,74	7199237,91
н356	1003499,80	7199238,26
н353	1003499,44	7199237,33
-	-	-
н357	1003415,92	7199215,56
н358	1003415,59	7199214,61
н359	1003416,53	7199214,28
н360	1003416,86	7199215,23
н357	1003415,92	7199215,56
-	-	-
н361	1003383,04	7199121,41
н362	1003382,71	7199120,46
н363	1003383,65	7199120,14
н364	1003383,98	7199121,08
н361	1003383,04	7199121,41
-	-	-
н365	1003435,92	7199089,00
н366	1003436,86	7199088,67
н367	1003437,20	7199089,61
н368	1003436,25	7199089,94
н365	1003435,92	7199089,00
-	-	-
н369	1003595,22	7199624,71
н370	1003595,99	7199624,06
н371	1003596,63	7199624,83
н372	1003595,87	7199625,47
н369	1003595,22	7199624,71
-	-	-
н373	1003564,86	7199650,69
н374	1003565,61	7199650,04
н375	1003566,27	7199650,79
н376	1003565,51	7199651,45
н373	1003564,86	7199650,69
-	-	-
н377	1003525,99	7199684,10
н378	1003526,76	7199683,47
н379	1003527,39	7199684,25
н380	1003526,61	7199684,88
н377	1003525,99	7199684,10
-	-	-
н381	1003502,25	7199705,09
н382	1003503,00	7199704,44
н383	1003503,66	7199705,20
н384	1003502,90	7199705,85

н381	1003502,25	7199705,09
-	-	-
н385	1003386,16	7199799,20
н386	1003386,92	7199798,54
н387	1003387,58	7199799,29
н388	1003386,83	7199799,95
н385	1003386,16	7199799,20
-	-	-
н389	1003291,79	7199753,89
н390	1003291,30	7199753,02
н391	1003292,17	7199752,53
н392	1003292,67	7199753,40
н389	1003291,79	7199753,89
-	-	-
н393	1003273,49	7199718,93
н394	1003273,02	7199718,04
н395	1003273,91	7199717,58
н396	1003274,37	7199718,47
н393	1003273,49	7199718,93
-	-	-
н397	1003240,60	7199934,69
н398	1003241,44	7199934,14
н399	1003241,99	7199934,98
н400	1003241,15	7199935,52
н397	1003240,60	7199934,69
-	-	-
н401	1003213,57	7199953,53
н402	1003214,38	7199952,96
н403	1003214,96	7199953,78
н404	1003214,14	7199954,35
н401	1003213,57	7199953,53
-	-	-
н405	1003192,33	7199968,62
н406	1003193,16	7199968,06
н407	1003193,72	7199968,89
н408	1003192,89	7199969,45
н405	1003192,33	7199968,62
-	-	-
н409	1003174,50	7199980,05
н410	1003175,33	7199979,50
н411	1003175,88	7199980,33
н412	1003175,05	7199980,89
н409	1003174,50	7199980,05
-	-	-
н413	1003059,60	7199971,49
н414	1003060,08	7199972,37
н415	1003059,20	7199972,85
н416	1003058,72	7199971,98
н413	1003059,60	7199971,49
-	-	-
н417	1003074,73	7199898,44
н418	1003075,71	7199898,23
н419	1003075,92	7199899,21
н420	1003074,94	7199899,42
н417	1003074,73	7199898,44
-	-	-
н421	1003015,51	7199887,33
н422	1003015,98	7199888,21
н423	1003015,10	7199888,68
н424	1003014,63	7199887,80
н421	1003015,51	7199887,33

-	-	-
И425	1002993,60	7199845,90
И426	1002994,06	7199846,78
И427	1002993,17	7199847,24
И428	1002992,71	7199846,36
И425	1002993,60	7199845,90
-	-	-
И429	1002971,66	7199802,86
И430	1002972,12	7199803,75
И431	1002971,24	7199804,21
И432	1002970,77	7199803,32
И429	1002971,66	7199802,86
-	-	-
И433	1002947,81	7199758,55
И434	1002948,28	7199759,44
И435	1002947,39	7199759,91
И436	1002946,93	7199759,02
И433	1002947,81	7199758,55
-	-	-
И437	1002928,71	7199721,78
И438	1002929,16	7199722,67
И439	1002928,27	7199723,13
И440	1002927,82	7199722,24
И437	1002928,71	7199721,78
-	-	-
И441	1002914,24	7199693,14
И442	1002914,68	7199694,03
И443	1002913,79	7199694,48
И444	1002913,34	7199693,58
И441	1002914,24	7199693,14
-	-	-
И445	1002904,68	7199673,54
И446	1002905,12	7199674,44
И447	1002904,22	7199674,88
И448	1002903,78	7199673,98
И445	1002904,68	7199673,54
-	-	-
И449	1002831,87	7199506,43
И450	1002832,21	7199507,37
И451	1002831,27	7199507,70
И452	1002830,93	7199506,76
И449	1002831,87	7199506,43
-	-	-
И453	1002821,07	7199475,79
И454	1002821,40	7199476,73
И455	1002820,46	7199477,07
И456	1002820,13	7199476,13
И453	1002821,07	7199475,79
-	-	-
И457	1002793,74	7199399,32
И458	1002794,08	7199400,26
И459	1002793,13	7199400,60
И460	1002792,80	7199399,65
И457	1002793,74	7199399,32
-	-	-
И461	1002780,97	7199363,17
И462	1002781,29	7199364,11
И463	1002780,35	7199364,44
И464	1002780,02	7199363,49
И461	1002780,97	7199363,17
-	-	-

н465	1002770,78	7199333,09
н466	1002771,10	7199334,04
н467	1002770,15	7199334,37
н468	1002769,83	7199333,42
н465	1002770,78	7199333,09
-	-	-
н469	1002755,21	7199288,34
н470	1002755,54	7199289,29
н471	1002754,59	7199289,61
н472	1002754,27	7199288,66
н469	1002755,21	7199288,34
-	-	-
н473	1003565,65	7199226,62
н474	1003573,65	7199223,96
н475	1003576,37	7199232,15
н476	1003568,37	7199234,81
н473	1003565,65	7199226,62
-	-	-
н477	1003369,12	7199120,49
н478	1003370,69	7199124,78
н479	1003366,52	7199126,30
н480	1003364,94	7199122,03
н477	1003369,12	7199120,49
-	-	-
н481	1003491,02	7199067,05
н482	1003493,95	7199073,00
н483	1003486,32	7199076,75
н484	1003483,40	7199070,79
н481	1003491,02	7199067,05
-	-	-
н485	1003128,81	7199875,13
н486	1003132,62	7199882,40
н487	1003125,34	7199886,21
н488	1003121,53	7199878,95
н485	1003128,81	7199875,13
-	-	-
н489	1003219,88	7199672,22
н490	1003219,05	7199676,07
н491	1003213,79	7199675,39
н492	1003214,55	7199671,45
н489	1003219,88	7199672,22

Площадь, кв.м.	Цель установления публичного сервитута
738 м²	в целях эксплуатации объекта электросетевого хозяйства: «Линейное сооружение электроэнергетики ЛЭП 6 № 3»



Масштаб 1:15000

Условные обозначения:

- проектные границы публичного сервитута;
- граница земельного участка, сведения о котором внесены в ЕГРН;
- контур сооружения «ЛЭП 6 № 3»;
- 38:22:000029 — кадастровый номер квартала



Масштаб 1:1500

Условные обозначения:

- проектные границы публичного сервитута;
- граница земельного участка, сведения о котором внесены в ЕГРН;
- контур сооружения «ЛЭП 6 № 3»;

38:22:000000:1259 – кадастровый номер земельного участка;

38:22:000029 – кадастровый номер квартала



Масштаб 1:1500

Условные обозначения:

- проектные границы публичного сервитута;
- граница земельного участка, сведения о котором внесены в ЕГРН;
- контур сооружения «ЛЭП 6 № 3»;
- 38:22:000030:359** – кадастровый номер земельного участка;
- 38:22:000030** – кадастровый номер квартала



Масштаб 1:1500

Условные обозначения:

- проектные границы публичного сервитута;
- граница земельного участка, сведения о котором внесены в ЕГРН;
- контур сооружения «ЛЭП 6 №3»;
- 38:22:000000:52** – кадастровый номер земельного участка;
- 38:22:000030** – кадастровый номер квартала

Условные обозначения:

38:22:000030 – кадастровый номер квартала



Масштаб 1:1500

Условные обозначения:

- проектные границы публичного сервитута;
- граница земельного участка, сведения о котором внесены в ЕГРН;
- контур сооружения «ЛЭП 6 № 3»;
- 38:22:000051:1038** – кадастровый номер земельного участка;
- 38:22:000030** – кадастровый номер квартала



Масштаб 1:1500

Условные обозначения:

- проектные границы публичного сервитута;
- граница земельного участка, сведения о котором внесены в ЕГРН;
- контур сооружения «ЛЭП 6 № 3»;

38:22:000000:641 – кадастровый номер земельного участка;

38:22:000051 – кадастровый номер квартала



Масштаб 1:1500

Условные обозначения:

- проектные границы публичного сервитута;
- граница земельного участка, сведения о котором внесены в ЕГРН;
- контур сооружения «ЛЭП 6 № 3»;
- 38:22:000000:641** – кадастровый номер земельного участка;
- 38:22:000050** – кадастровый номер квартала



Масштаб 1:1500

Условные обозначения:

- проектные границы публичного сервитута;
- граница земельного участка, сведения о котором внесены в ЕГРН;
- контур сооружения «ЛЭП 6 № 3»;
- 38:22:000000:641** – кадастровый номер земельного участка;



Масштаб 1:1500

Условные обозначения:

- проектные границы публичного сервитута;
- граница земельного участка, сведения о котором внесены в ЕГРН;
- контур сооружения «ЛЭП 6 №3»;

38:22:000000:593 – кадастровый номер земельного участка;

38:22:000028 – кадастровый номер квартала



Масштаб 1:1500

Условные обозначения:

- проектные границы публичного сервитута;
- граница земельного участка, сведения о котором внесены в ЕГРН;
- контур сооружения «ЛЭП 6 № 3»;
- 38:22:000050:19** — кадастровый номер земельного участка;
- 38:22:000050** — кадастровый номер квартала



Масштаб 1:1500

Условные обозначения:

- проектные границы публичного сервитута;
 - граница земельного участка, сведения о котором внесены в ЕГРН;
 - контур сооружения «ЛЭП 6 № 3»;
- 38:22:000051:1047** – кадастровый номер земельного участка;
- 38:22:000051** – кадастровый номер квартала



Масштаб 1:1500

Условные обозначения:

- проектные границы публичного сервитута;
- граница земельного участка, сведения о котором внесены в ЕГРН;
- контур сооружения «ЛЭП 6 №3»;
- 38:22:000000:1267** – кадастровый номер земельного участка;
- 38:22:000068** – кадастровый номер квартала



Масштаб 1:1500

Условные обозначения:

- проектные границы публичного сервитута;
- граница земельного участка, сведения о котором внесены в ЕГРН;
- контур сооружения «ЛЭП 6 № 11»;

38:22:000051:14 – кадастровый номер земельного участка;

38:22:000051 – кадастровый номер квартала



Масштаб 1:1500

Условные обозначения:

- проектные границы публичного сервитута;
- граница земельного участка, сведения о котором внесены в ЕГРН;
- контур сооружения «ЛЭП 6 № 3»;

38:22:000000:1076 – кадастровый номер земельного участка;**38:22:000068** – кадастровый номер квартала



Масштаб 1:1500

Условные обозначения:

- проектные границы публичного сервитута;
- граница земельного участка, сведения о котором внесены в ЕГРН;
- контур сооружения «ЛЭП 6 № 3»;

38:22:000000:1046 – кадастровый номер земельного участка;

38:22:000068 – кадастровый номер квартала



Масштаб 1:1500

Условные обозначения:

- проектные границы публичного сервитута;
 - граница земельного участка, сведения о котором внесены в ЕГРН;
 - контур сооружения «ЛЭП 6 № 11»;
- 38:22:000068:907** – кадастровый номер земельного участка;
- 38:22:000068** – кадастровый номер квартала



Масштаб 1:1500

Условные обозначения:

- проектные границы публичного сервитута;
 - граница земельного участка, сведения о котором внесены в ЕГРН;
 - контур сооружения «ЛЭП 6 № 3»;
- 38:22:000067:12** – кадастровый номер земельного участка;
- 38:22:000067** – кадастровый номер квартала



Масштаб 1:1500

Условные обозначения:

- проектные границы публичного сервитута;
- граница земельного участка, сведения о котором внесены в ЕГРН;
- контур сооружения «ЛЭП 6 № 3»;

38:22:000067:326– кадастровый номер земельного участка;

38:22:000067 – кадастровый номер квартала



Масштаб 1:1500

Условные обозначения:

- проектные границы публичного сервитута;
 - граница земельного участка, сведения о котором внесены в ЕГРН;
 - контур сооружения «ЛЭП 6 № 3»;
- 38:22:000000:1273** — кадастровый номер земельного участка;




Масштаб 1:1500

Условные обозначения:

- проектные границы публичного сервитута;
- граница земельного участка, сведения о котором внесены в ЕГРН;
- контур сооружения «ЛЭП 6 № 3»;

38:22:000067:101 — кадастровый номер земельного участка;

38:22:000067 — кадастровый номер квартала

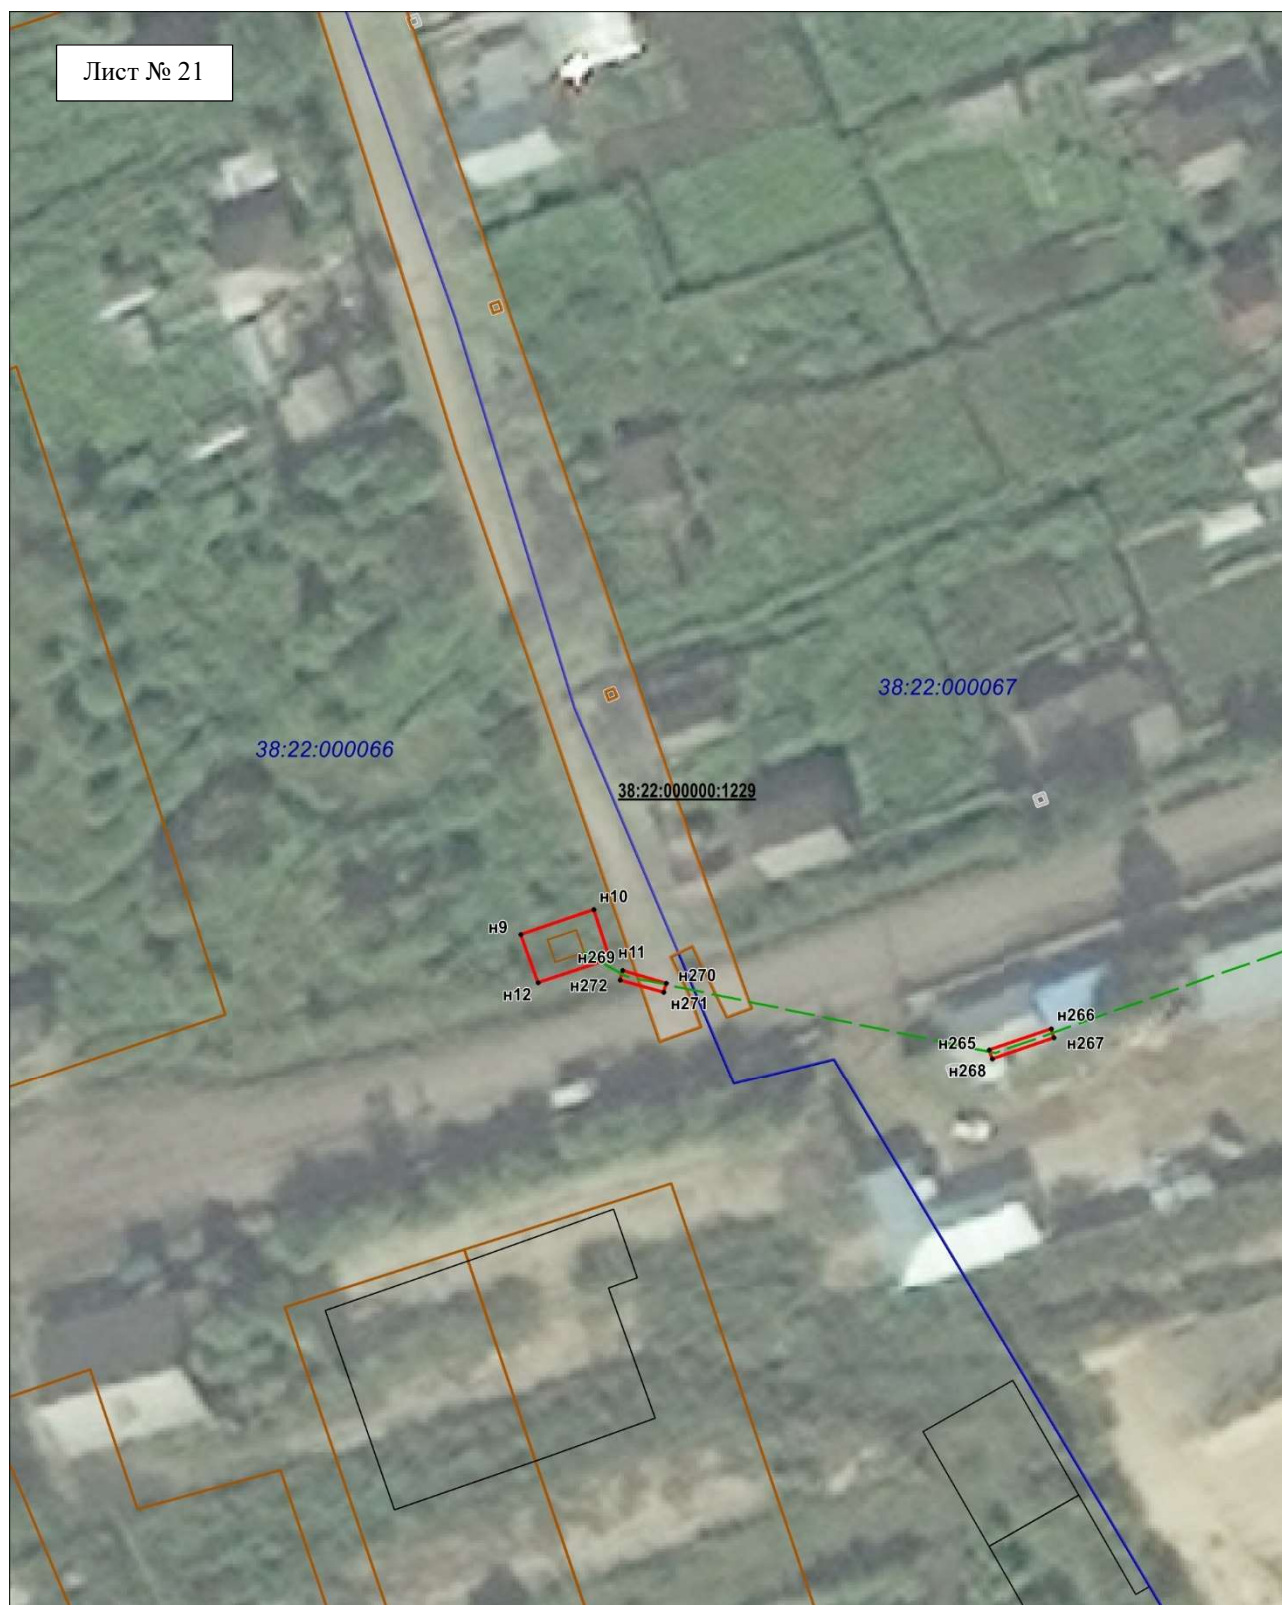

Масштаб 1:1500

Условные обозначения:

- проектные границы публичного сервитута;
- граница земельного участка, сведения о котором внесены в ЕГРН;
- контур сооружения «ЛЭП 6 № 3»;

38:22:000000:1229 – кадастровый номер земельного участка;

38:22:000067 – кадастровый номер квартала