


Схема расположения земельного участка на кадастровом плане территории

Условный номер земельного участка: ЗУ1		Площадь земельного участка: 1995 м ²	
Система координат: МСК-38, зона 7			
Обозначение характерных точек границ	Координаты, м.		
	X	Y	
н1	1004307.06	7198935.47	
3	1004288.40	7198942.17	
4	1004274.20	7198948.11	
5	1004273.14	7198944.72	
6	1004271.85	7198941.52	
7	1004270.39	7198937.99	
8	1004261.62	7198941.45	
н2	1004242.23	7198901.00	
н3	1004265.56	7198889.83	
н4	1004277.77	7198897.48	
н5	1004291.74	7198917.67	
н6	1004302.31	7198925.35	
н1	1004307.06	7198935.47	

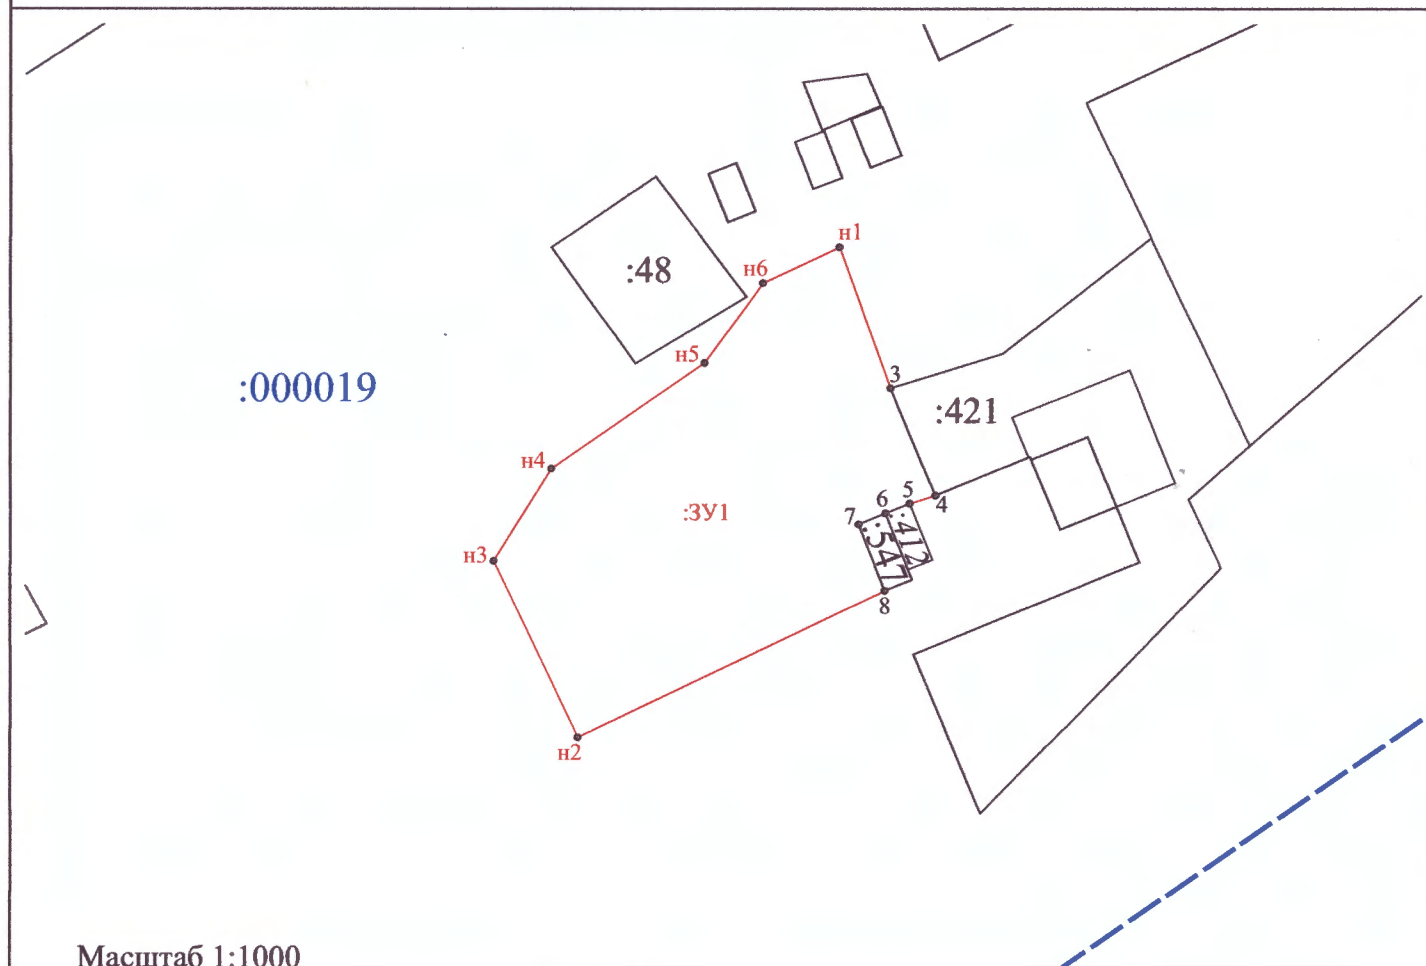

Масштаб 1:1000

Условные обозначения:

- - граница кадастрового квартала
- :000019 - номер кадастрового квартала
- - граница земельного участка в ЕГРН
- :48 - кадастровый номер земельного участка в ЕГРН
- - граница образуемого земельного участка
- :ЗУ1 - обозначение образуемого земельного участка