

СХЕМА РАСПОЛОЖЕНИЯ ГРАНИЦ ПУБЛИЧНОГО СЕРВИТУТА

Система координат МСК -38, зона 7		
Площадь испрашиваемого публичного сервитута – 1121 м ²		
Публичный сервитут испрашивается на земельном участке с кадастровым номером 38:22:000000:581- 469 м ²		
Публичный сервитут испрашивается на земельном участке с кадастровым номером 38:22:000000:1076 - 99 м ²		
Публичный сервитут испрашивается на земельном участке с кадастровым номером 38:22:000000:641 - 1 м ²		
Публичный сервитут испрашивается на земельном участке с кадастровым номером 38:22:000000:646 - 4 м ²		
Публичный сервитут испрашивается на земельном участке с кадастровым номером 38:22:000000:640 - 13 м ²		
Публичный сервитут испрашивается на земельном участке с кадастровым номером 38:22:000000:575 - 2 м ²		
Публичный сервитут испрашивается на земельном участке с кадастровым номером 38:22:000000:1267- 16 м ²		
Публичный сервитут испрашивается на земельном участке с кадастровым номером 38:22:000000:1273 - 33 м ²		
Публичный сервитут испрашивается на земельном участке с кадастровым номером 38:22:000000:706 - 4 м ²		
Публичный сервитут испрашивается на земельном участке с кадастровым номером 38:22:000000:593 - 118 м ²		
Публичный сервитут испрашивается на земельном участке с кадастровым номером 38:22:000030:824 - 6 м ²		
Публичный сервитут испрашивается на земельном участке с кадастровым номером 38:22:000030:50 - 9 м ²		
Публичный сервитут испрашивается на земельном участке с кадастровым номером 38:22:000051:18 - 1 м ²		
Публичный сервитут испрашивается на земельном участке с кадастровым номером 38:22:000068:413 - 2 м ²		
Публичный сервитут испрашивается на земельном участке с кадастровым номером 38:22:000068:412 - 9 м ²		
Публичный сервитут испрашивается на земельном участке с кадастровым номером 38:22:000068:401 - 2 м ²		
Публичный сервитут испрашивается на земельном участке с кадастровым номером 38:22:000069:2 -1 м ²		
Публичный сервитут испрашивается на земельном участке с кадастровым номером 38:22:000069:4 -1 м ²		
Публичный сервитут испрашивается на земельном участке с кадастровым номером 38:22:000069:919 - 95м ²		
Публичный сервитут испрашивается на земельном участке с кадастровым номером 38:22:000070:115 - 4 м ²		
Публичный сервитут испрашивается на земельном участке с кадастровым номером 38:22:000070:771 - 4 м ²		
Публичный сервитут испрашивается на земельном участке с кадастровым номером 38:22:000070:25 - 6 м ²		
Публичный сервитут испрашивается на земельном участке с кадастровым номером 38:22:000052:1393 -3 м ²		
Публичный сервитут испрашивается на земельном участке с кадастровым номером 38:22:000052:21 - 4 м ²		
Публичный сервитут испрашивается на земельном участке с кадастровым номером 38:22:000052:2 - 4 м ²		
Публичный сервитут испрашивается на земельном участке с кадастровым номером 38:22:000052:1296 - 25 м ²		
Публичный сервитут испрашивается на землях государственная собственность, на которые не разграничена - 186 м ²		
Обозначение характерных точек границ	Координаты, м	
	X	Y
1	2	3
н1	1003652,19	7200260,03
н2	1003655,15	7200264,33
н3	1003649,81	7200267,82
н4	1003647,23	7200263,34
н1	1003652,19	7200260,03
-	-	-
н5	1003430,78	7199981,37
н6	1003434,14	7199986,16
н7	1003428,32	7199990,17
н8	1003425,03	7199985,51
н5	1003430,78	7199981,37
-	-	-
н9	1003394,57	7200366,89
н10	1003396,85	7200372,30
н11	1003390,43	7200375,03
н12	1003388,23	7200369,62
н9	1003394,57	7200366,89
-	-	-
н13	1003658,90	7200658,87
н14	1003664,80	7200655,36
н15	1003667,07	7200659,69
н16	1003661,17	7200663,19

Н13	1003658,90	7200658,87
-	-	-
Н17	1003683,02	7200709,31
Н18	1003685,97	7200715,62
Н19	1003680,99	7200718,19
Н20	1003677,79	7200711,81
Н17	1003683,02	7200709,31
-	-	-
Н21	1004135,43	7199498,55
Н22	1004134,51	7199498,93
Н23	1004134,13	7199498,00
Н24	1004135,05	7199497,62
Н21	1004135,43	7199498,55
-	-	-
Н25	1004040,09	7199434,64
Н26	1004039,81	7199433,68
Н27	1004040,77	7199433,40
Н28	1004041,05	7199434,36
Н25	1004040,09	7199434,64
-	-	-
Н29	1004028,80	7199394,48
Н30	1004028,54	7199393,52
Н31	1004029,50	7199393,25
Н32	1004029,77	7199394,22
Н29	1004028,80	7199394,48
-	-	-
Н33	1003919,44	7199371,91
Н34	1003918,67	7199372,55
Н35	1003918,03	7199371,78
Н36	1003918,79	7199371,14
Н33	1003919,44	7199371,91
-	-	-
Н37	1003889,48	7199397,27
Н38	1003888,72	7199397,91
Н39	1003888,07	7199397,15
Н40	1003888,84	7199396,50
Н37	1003889,48	7199397,27
-	-	-
Н41	1003851,86	7199429,06
Н42	1003851,09	7199429,71
Н43	1003850,45	7199428,94
Н44	1003851,22	7199428,30
Н41	1003851,86	7199429,06
-	-	-
Н45	1003816,75	7199458,31
Н46	1003815,98	7199458,95
Н47	1003815,34	7199458,18
Н48	1003816,11	7199457,54
Н45	1003816,75	7199458,31
-	-	-
Н49	1003794,74	7199476,65
Н50	1003793,97	7199477,30
Н51	1003793,33	7199476,53
Н52	1003794,10	7199475,89
Н49	1003794,74	7199476,65
-	-	-
Н53	1003766,94	7199500,04
Н54	1003766,17	7199500,68
Н55	1003765,53	7199499,91
Н56	1003766,30	7199499,27
Н53	1003766,94	7199500,04

-	-	-
h57	1003715,31	7199543,04
h58	1003714,54	7199543,68
h59	1003713,90	7199542,92
h60	1003714,66	7199542,27
h57	1003715,31	7199543,04
-	-	-
h61	1003695,69	7199559,93
h62	1003694,93	7199560,58
h63	1003694,28	7199559,82
h64	1003695,04	7199559,17
h61	1003695,69	7199559,93
-	-	-
h65	1003674,58	7199577,16
h66	1003673,81	7199577,80
h67	1003673,17	7199577,03
h68	1003673,94	7199576,39
h65	1003674,58	7199577,16
-	-	-
h69	1003611,85	7199630,37
h70	1003611,08	7199631,01
h71	1003610,44	7199630,24
h72	1003611,21	7199629,60
h69	1003611,85	7199630,37
-	-	-
h73	1003582,11	7199654,92
h74	1003581,34	7199655,56
h75	1003580,70	7199654,79
h76	1003581,47	7199654,15
h73	1003582,11	7199654,92
-	-	-
h77	1003570,61	7199664,50
h78	1003569,86	7199665,16
h79	1003569,20	7199664,40
h80	1003569,96	7199663,75
h77	1003570,61	7199664,50
-	-	-
h81	1003527,47	7199701,77
h82	1003526,70	7199702,41
h83	1003526,06	7199701,64
h84	1003526,83	7199701,00
h81	1003527,47	7199701,77
-	-	-
h85	1003505,22	7199720,16
h86	1003504,46	7199720,80
h87	1003503,82	7199720,04
h88	1003504,58	7199719,39
h85	1003505,22	7199720,16
-	-	-
h89	1003463,03	7199755,63
h90	1003462,25	7199756,26
h91	1003461,62	7199755,49
h92	1003462,40	7199754,85
h89	1003463,03	7199755,63
-	-	-
h93	1003437,28	7199776,93
h94	1003436,50	7199777,55
h95	1003435,88	7199776,76
h96	1003436,66	7199776,14
h93	1003437,28	7199776,93
-	-	-

н97	1003457,39	7199809,66
н98	1003457,90	7199810,52
н99	1003457,04	7199811,03
н100	1003456,53	7199810,17
н97	1003457,39	7199809,66
-	-	-
н101	1003474,15	7199836,29
н102	1003474,68	7199837,14
н103	1003473,83	7199837,67
н104	1003473,30	7199836,82
н101	1003474,15	7199836,29
-	-	-
н105	1003486,77	7199856,48
н106	1003487,30	7199857,32
н107	1003486,46	7199857,86
н108	1003485,92	7199857,01
н105	1003486,77	7199856,48
-	-	-
н109	1003500,88	7199878,32
н110	1003501,42	7199879,16
н111	1003500,57	7199879,71
н112	1003500,03	7199878,86
н109	1003500,88	7199878,32
-	-	-
н113	1003512,09	7199895,88
н114	1003512,62	7199896,72
н115	1003511,78	7199897,26
н116	1003511,24	7199896,41
н113	1003512,09	7199895,88
-	-	-
н117	1003531,89	7199927,33
н118	1003532,42	7199928,18
н119	1003531,57	7199928,71
н120	1003531,04	7199927,87
н117	1003531,89	7199927,33
-	-	-
н121	1003548,04	7199953,07
н122	1003548,58	7199953,91
н123	1003547,74	7199954,45
н124	1003547,20	7199953,61
н121	1003548,04	7199953,07
-	-	-
н125	1003557,24	7199967,24
н126	1003557,77	7199968,09
н127	1003556,92	7199968,62
н128	1003556,39	7199967,77
н125	1003557,24	7199967,24
-	-	-
н129	1003576,14	7200076,91
н130	1003575,18	7200077,17
н131	1003574,92	7200076,20
н132	1003575,89	7200075,95
н129	1003576,14	7200076,91
-	-	-
н133	1003533,95	7200154,26
н134	1003533,84	7200155,25
н135	1003532,85	7200155,15
н136	1003532,95	7200154,15
н133	1003533,95	7200154,26
-	-	-
н137	1003645,55	7200077,09

н138	1003646,42	7200076,59
н139	1003646,92	7200077,45
н140	1003646,06	7200077,95
н137	1003645,55	7200077,09
-	-	-
н141	1003624,29	7200108,33
н142	1003624,69	7200109,24
н143	1003623,78	7200109,65
н144	1003623,37	7200108,74
н141	1003624,29	7200108,33
-	-	-
н145	1003643,53	7200151,22
н146	1003643,96	7200152,12
н147	1003643,06	7200152,55
н148	1003642,63	7200151,65
н145	1003643,53	7200151,22
-	-	-
н149	1003661,37	7200185,37
н150	1003661,83	7200186,26
н151	1003660,94	7200186,72
н152	1003660,48	7200185,83
н149	1003661,37	7200185,37
-	-	-
н153	1003351,50	7199851,74
н154	1003350,83	7199852,48
н155	1003350,08	7199851,81
н156	1003350,75	7199851,07
н153	1003351,50	7199851,74
-	-	-
н157	1003382,49	7199887,22
н158	1003383,11	7199888,00
н159	1003382,34	7199888,62
н160	1003381,71	7199887,85
н157	1003382,49	7199887,22
-	-	-
н161	1003428,60	7199944,79
н162	1003429,23	7199945,56
н163	1003428,45	7199946,19
н164	1003427,82	7199945,42
н161	1003428,60	7199944,79
-	-	-
н165	1003325,63	7199880,31
н166	1003324,97	7199881,06
н167	1003324,22	7199880,39
н168	1003324,88	7199879,64
н165	1003325,63	7199880,31
-	-	-
н169	1003267,52	7199929,99
н170	1003266,70	7199930,57
н171	1003266,13	7199929,76
н172	1003266,94	7199929,18
н169	1003267,52	7199929,99
-	-	-
н173	1003224,98	7199960,26
н174	1003224,16	7199960,84
н175	1003223,58	7199960,03
н176	1003224,39	7199959,44
н173	1003224,98	7199960,26
-	-	-
н177	1003194,39	7199982,13
н178	1003193,57	7199982,70

н179	1003192,99	7199981,88
н180	1003193,81	7199981,31
н177	1003194,39	7199982,13
-	-	-
н181	1003120,37	7200027,91
н182	1003119,52	7200028,44
н183	1003119,00	7200027,58
н184	1003119,85	7200027,06
н181	1003120,37	7200027,91
-	-	-
н185	1003125,02	7200096,32
н186	1003125,50	7200097,19
н187	1003124,63	7200097,68
н188	1003124,14	7200096,80
н185	1003125,02	7200096,32
-	-	-
н189	1003141,54	7200126,28
н190	1003142,02	7200127,16
н191	1003141,14	7200127,64
н192	1003140,66	7200126,77
н189	1003141,54	7200126,28
-	-	-
н193	1003176,24	7200184,03
н194	1003177,29	7200185,65
н195	1003166,16	7200192,74
н196	1003160,61	7200184,03
н197	1003170,41	7200177,78
н198	1003169,45	7200175,92
н199	1003170,34	7200175,47
н200	1003171,63	7200177,98
н201	1003172,17	7200177,71
н202	1003174,56	7200181,41
н203	1003174,64	7200181,35
н204	1003175,26	7200182,14
н205	1003175,10	7200182,26
н206	1003175,70	7200183,19
н207	1003175,82	7200183,10
н208	1003176,41	7200183,91
н193	1003176,24	7200184,03
-	-	-
н209	1003187,23	7200197,92
н210	1003187,84	7200198,71
н211	1003187,05	7200199,33
н212	1003186,44	7200198,54
н209	1003187,23	7200197,92
-	-	-
н213	1003232,55	7200261,17
н214	1003233,41	7200260,65
н215	1003233,92	7200261,51
н216	1003233,06	7200262,03
н213	1003232,55	7200261,17
-	-	-
н217	1003253,01	7200297,46
н218	1003253,88	7200296,96
н219	1003254,38	7200297,83
н220	1003253,51	7200298,32
н217	1003253,01	7200297,46
-	-	-
н221	1003295,13	7200370,01
н222	1003295,60	7200370,90
н223	1003294,71	7200371,36

н224	1003294,25	7200370,48
н221	1003295,13	7200370,01
-	-	-
н225	1003324,38	7200426,22
н226	1003324,83	7200427,12
н227	1003323,94	7200427,57
н228	1003323,49	7200426,67
н225	1003324,38	7200426,22
-	-	-
н229	1003359,98	7200505,79
н230	1003360,17	7200506,78
н231	1003359,18	7200506,95
н232	1003358,99	7200505,97
н229	1003359,98	7200505,79
-	-	-
н233	1003403,95	7200487,52
н234	1003404,91	7200487,22
н235	1003405,21	7200488,18
н236	1003404,25	7200488,48
н233	1003403,95	7200487,52
-	-	-
н237	1003376,31	7200543,17
н238	1003376,73	7200544,08
н239	1003375,82	7200544,49
н240	1003375,40	7200543,58
н237	1003376,31	7200543,17
-	-	-
н241	1003393,42	7200580,72
н242	1003393,84	7200581,62
н243	1003392,93	7200582,04
н244	1003392,51	7200581,13
н241	1003393,42	7200580,72
-	-	-
н245	1003477,63	7200714,25
н246	1003478,07	7200715,15
н247	1003477,17	7200715,59
н248	1003476,73	7200714,69
н245	1003477,63	7200714,25
-	-	-
н249	1003478,37	7200715,97
н250	1003478,75	7200716,90
н251	1003477,83	7200717,28
н252	1003477,45	7200716,35
н249	1003478,37	7200715,97
-	-	-
н253	1003741,09	7199521,56
н254	1003740,33	7199522,20
н255	1003739,69	7199521,43
н256	1003740,45	7199520,79
н253	1003741,09	7199521,56
-	-	-
н257	1004172,52	7199483,18
н258	1004167,32	7199485,60
н259	1004166,90	7199484,69
н260	1004172,10	7199482,27
н257	1004172,52	7199483,18
-	-	-
н261	1004108,19	7199509,44
н262	1004106,30	7199504,42
н263	1004107,23	7199504,07
н264	1004109,13	7199509,09

н261	1004108,19	7199509,44
-	-	-
н265	1003970,61	7199339,63
н266	1003975,98	7199339,98
н267	1003975,05	7199344,81
н268	1003974,07	7199344,62
н269	1003974,79	7199340,91
н270	1003970,54	7199340,63
н265	1003970,61	7199339,63
-	-	-
н271	1004014,40	7199357,08
н272	1004019,18	7199355,21
н273	1004021,01	7199361,43
н274	1004020,05	7199361,72
н275	1004018,53	7199356,54
н276	1004014,76	7199358,01
н271	1004014,40	7199357,08
-	-	-
н277	1004050,88	7199470,22
н278	1004049,23	7199465,42
н279	1004050,17	7199465,09
н280	1004051,83	7199469,90
н277	1004050,88	7199470,22
-	-	-
н281	1004051,40	7199500,99
н282	1004052,66	7199506,77
н283	1004047,01	7199507,30
н284	1004046,92	7199506,30
н285	1004051,44	7199505,88
н286	1004050,42	7199501,20
н281	1004051,40	7199500,99
-	-	-
н287	1004017,09	7199518,18
н288	1004022,16	7199516,61
н289	1004022,46	7199517,57
н290	1004017,39	7199519,14
н287	1004017,09	7199518,18
-	-	-
н291	1003932,09	7199361,33
н292	1003927,53	7199365,30
н293	1003926,88	7199364,55
н294	1003931,44	7199360,58
н291	1003932,09	7199361,33
-	-	-
н295	1003648,60	7199598,61
н296	1003644,65	7199601,69
н297	1003644,03	7199600,90
н298	1003647,98	7199597,82
н295	1003648,60	7199598,61
-	-	-
н299	1003624,11	7199618,69
н300	1003628,35	7199615,45
н301	1003628,96	7199616,24
н302	1003624,76	7199619,45
н303	1003626,18	7199621,10
н304	1003621,41	7199625,18
н305	1003618,02	7199621,20
н306	1003622,85	7199617,23
н299	1003624,11	7199618,69
-	-	-
н307	1003548,99	7199682,58

н308	1003551,84	7199678,92
н309	1003552,63	7199679,54
н310	1003549,78	7199683,20
н307	1003548,99	7199682,58
-	-	-
н311	1003482,55	7199739,87
н312	1003478,42	7199743,54
н313	1003477,76	7199742,80
н314	1003481,88	7199739,13
н311	1003482,55	7199739,87
-	-	-
н315	1003438,71	7199777,24
н316	1003443,26	7199779,04
н317	1003442,89	7199779,97
н318	1003438,34	7199778,17
н315	1003438,71	7199777,24
-	-	-
н319	1003411,14	7199796,82
н320	1003407,18	7199800,04
н321	1003406,55	7199799,26
н322	1003410,51	7199796,05
н319	1003411,14	7199796,82
-	-	-
н323	1003574,75	7199998,19
н324	1003571,85	7199992,96
н325	1003572,73	7199992,47
н326	1003575,62	7199997,71
н323	1003574,75	7199998,19
-	-	-
н327	1003587,73	7200022,62
н328	1003583,29	7200024,12
н329	1003582,97	7200023,17
н330	1003587,41	7200021,68
н327	1003587,73	7200022,62
-	-	-
н331	1003604,08	7200057,31
н332	1003600,51	7200060,11
н333	1003599,90	7200059,33
н334	1003603,47	7200056,53
н331	1003604,08	7200057,31
-	-	-
н335	1003557,55	7200089,33
н336	1003555,26	7200093,33
н337	1003554,39	7200092,83
н338	1003556,68	7200088,83
н335	1003557,55	7200089,33
-	-	-
н339	1003537,40	7200122,51
н340	1003541,44	7200126,00
н341	1003540,79	7200126,76
н342	1003536,75	7200123,27
н339	1003537,40	7200122,51
-	-	-
н343	1003530,22	7200185,72
н344	1003531,12	7200183,05
н345	1003532,07	7200183,37
н346	1003531,17	7200186,04
н343	1003530,22	7200185,72
-	-	-
н347	1003610,77	7200080,46
н348	1003608,06	7200075,65

н349	1003608,94	7200075,16
н350	1003611,64	7200079,97
н347	1003610,77	7200080,46
-	-	-
н351	1003635,39	7200082,64
н352	1003639,55	7200079,25
н353	1003640,18	7200080,03
н354	1003636,02	7200083,41
н351	1003635,39	7200082,64
-	-	-
н355	1003678,76	7200057,29
н356	1003674,43	7200059,99
н357	1003673,90	7200059,14
н358	1003678,23	7200056,44
н355	1003678,76	7200057,29
-	-	-
н359	1003683,48	7200230,13
н360	1003681,08	7200224,89
н361	1003681,99	7200224,48
н362	1003684,39	7200229,71
н359	1003683,48	7200230,13
-	-	-
н363	1003378,49	7199819,76
н364	1003383,20	7199816,91
н365	1003383,72	7199817,77
н366	1003379,01	7199820,61
н363	1003378,49	7199819,76
-	-	-
н367	1003306,94	7199902,13
н368	1003302,59	7199906,14
н369	1003301,91	7199905,41
н370	1003306,26	7199901,39
н367	1003306,94	7199902,13
-	-	-
н371	1003164,70	7200001,24
н372	1003169,05	7199998,25
н373	1003169,62	7199999,07
н374	1003165,27	7200002,07
н371	1003164,70	7200001,24
-	-	-
н375	1003140,27	7200014,92
н376	1003143,12	7200012,60
н377	1003143,75	7200013,37
н378	1003140,90	7200015,69
н375	1003140,27	7200014,92
-	-	-
н379	1003211,67	7200228,59
н380	1003214,71	7200232,93
н381	1003213,89	7200233,50
н382	1003210,85	7200229,16
н379	1003211,67	7200228,59
-	-	-
н383	1003279,33	7200340,29
н384	1003281,24	7200343,75
н385	1003280,36	7200344,23
н386	1003278,45	7200340,77
н383	1003279,33	7200340,29
-	-	-
н387	1003308,82	7200396,35
н388	1003311,39	7200401,26
н389	1003310,51	7200401,73


н390	1003307,93	7200396,82
н387	1003308,82	7200396,35
-	-	-
н391	1003330,81	7200382,39
н392	1003326,07	7200385,75
н393	1003325,49	7200384,94
н394	1003330,23	7200381,57
н391	1003330,81	7200382,39
-	-	-
н395	1003353,71	7200363,84
н396	1003356,37	7200363,40
н397	1003356,16	7200368,13
н398	1003355,16	7200368,08
н399	1003355,32	7200364,58
н400	1003351,08	7200365,23
н395	1003353,71	7200363,84
-	-	-
н401	1003382,59	7200369,81
н402	1003377,97	7200369,84
н403	1003377,97	7200368,84
н404	1003382,58	7200368,81
н401	1003382,59	7200369,81
-	-	-
н405	1003379,25	7200496,62
н406	1003374,27	7200498,49
н407	1003373,92	7200497,55
н408	1003378,89	7200495,68
н405	1003379,25	7200496,62
-	-	-
н409	1003424,71	7200481,33
н410	1003429,02	7200479,39
н411	1003429,43	7200480,31
н412	1003425,12	7200482,24
н409	1003424,71	7200481,33
-	-	-
н413	1003471,48	7200463,78
н414	1003466,49	7200465,15
н415	1003466,22	7200464,19
н416	1003471,21	7200462,81
н413	1003471,48	7200463,78
-	-	-
н417	1003492,20	7200450,75
н418	1003496,05	7200453,39
н419	1003494,02	7200456,20
н420	1003493,21	7200455,61
н421	1003494,64	7200453,64
н422	1003491,64	7200451,58
н417	1003492,20	7200450,75
-	-	-
н423	1003511,95	7200476,45
н424	1003508,52	7200472,35
н425	1003509,28	7200471,71
н426	1003512,71	7200475,81
н423	1003511,95	7200476,45
-	-	-
н427	1003407,59	7200610,90
н428	1003409,07	7200614,65
н429	1003408,14	7200615,02
н430	1003406,66	7200611,27
н427	1003407,59	7200610,90
-	-	-

н431	1003425,11	7200648,64
н432	1003421,45	7200650,86
н433	1003420,93	7200650,01
н434	1003424,59	7200647,78
н431	1003425,11	7200648,64
-	-	-
н435	1003437,28	7200673,24
н436	1003435,94	7200674,45
н437	1003437,76	7200676,57
н438	1003437,00	7200677,22
н439	1003434,55	7200674,36
н440	1003436,61	7200672,50
н435	1003437,28	7200673,24
-	-	-
н441	1003473,45	7200700,35
н442	1003472,32	7200704,57
н443	1003475,76	7200705,99
н444	1003475,38	7200706,91
н445	1003471,12	7200705,16
н446	1003472,48	7200700,10
н441	1003473,45	7200700,35
-	-	-
н447	1003514,92	7200696,64
н448	1003513,80	7200692,39
н449	1003514,77	7200692,14
н450	1003515,88	7200696,39
н447	1003514,92	7200696,64
-	-	-
н451	1003553,38	7200690,18
н452	1003550,55	7200687,28
н453	1003551,27	7200686,58
н454	1003554,10	7200689,48
н451	1003553,38	7200690,18
-	-	-
н455	1003598,51	7200682,46
н456	1003599,14	7200677,16
н457	1003600,13	7200677,27
н458	1003599,50	7200682,58
н455	1003598,51	7200682,46
-	-	-
н459	1003655,31	7200663,93
н460	1003649,91	7200665,82
н461	1003649,58	7200664,88
н462	1003654,98	7200662,98
н459	1003655,31	7200663,93
-	-	-
н463	1003676,84	7200714,97
н464	1003675,81	7200711,72
н465	1003676,76	7200711,42
н466	1003677,79	7200714,67
н463	1003676,84	7200714,97
-	-	-
н467	1003357,29	7199856,86
н468	1003361,56	7199860,80
н469	1003360,88	7199861,54
н470	1003356,61	7199857,59
н467	1003357,29	7199856,86
-	-	-
н471	1003406,26	7199917,36
н472	1003409,72	7199921,46
н473	1003408,95	7199922,10

н474	1003405,50	7199918,00
н471	1003406,26	7199917,36
-	-	-
н475	1003448,16	7199965,88
н476	1003448,71	7199970,13
н477	1003443,81	7199969,20
н478	1003444,00	7199968,22
н479	1003447,54	7199968,89
н480	1003447,17	7199966,01
н475	1003448,16	7199965,88
-	-	-
н481	1003095,35	7200042,49
н482	1003096,40	7200044,41
н483	1003095,52	7200044,89
н484	1003094,47	7200042,96
н481	1003095,35	7200042,49
-	-	-
н485	1003108,26	7200065,91
н486	1003110,09	7200069,26
н487	1003109,22	7200069,74
н488	1003107,38	7200066,39
н485	1003108,26	7200065,91
-	-	-
н489	1003152,88	7200148,82
н490	1003150,85	7200145,95
н491	1003151,67	7200145,37
н492	1003153,70	7200148,24
н489	1003152,88	7200148,82
-	-	-
н493	1003340,07	7200460,97
н494	1003337,38	7200455,79
н495	1003338,27	7200455,33
н496	1003340,96	7200460,51
н493	1003340,07	7200460,97
-	-	-
н497	1004013,88	7199499,61
н498	1004017,84	7199507,46
н499	1004019,49	7199510,71
н500	1004012,56	7199514,21
н501	1004006,96	7199503,11
н497	1004013,88	7199499,61
-	-	-
н502	1003774,81	7199506,11
н503	1003779,25	7199511,24
н504	1003774,96	7199514,96
н505	1003770,52	7199509,83
н502	1003774,81	7199506,11
-	-	-
н506	1003669,44	7200049,15
н507	1003676,27	7200044,84
н508	1003680,78	7200051,99
н509	1003673,95	7200056,30
н506	1003669,44	7200049,15
-	-	-
н510	1003524,22	7200184,99
н511	1003528,75	7200192,42
н512	1003524,19	7200195,20
н513	1003519,66	7200187,76
н510	1003524,22	7200184,99
-	-	-
н514	1003517,79	7200477,18

н515	1003521,80	7200483,40
н516	1003511,61	7200489,95
н517	1003507,61	7200483,73
н514	1003517,79	7200477,18
-	-	-
н518	1003524,20	7200670,46
н519	1003518,69	7200673,38
н520	1003521,58	7200678,82
н521	1003527,12	7200675,89
н522	1003526,65	7200675,00
н523	1003529,11	7200670,47
н524	1003528,07	7200668,91
н525	1003529,69	7200671,02
н526	1003530,48	7200670,42
н527	1003527,53	7200666,56
н528	1003526,86	7200667,08
н529	1003526,00	7200665,79
н530	1003522,97	7200668,38
н518	1003524,20	7200670,46

Площадь, кв.м.	Цель установления публичного сервитута
1121 м ²	в целях эксплуатации объекта электросетевого хозяйства: «Линейное сооружение электроэнергетики ЛЭП 6 №11»

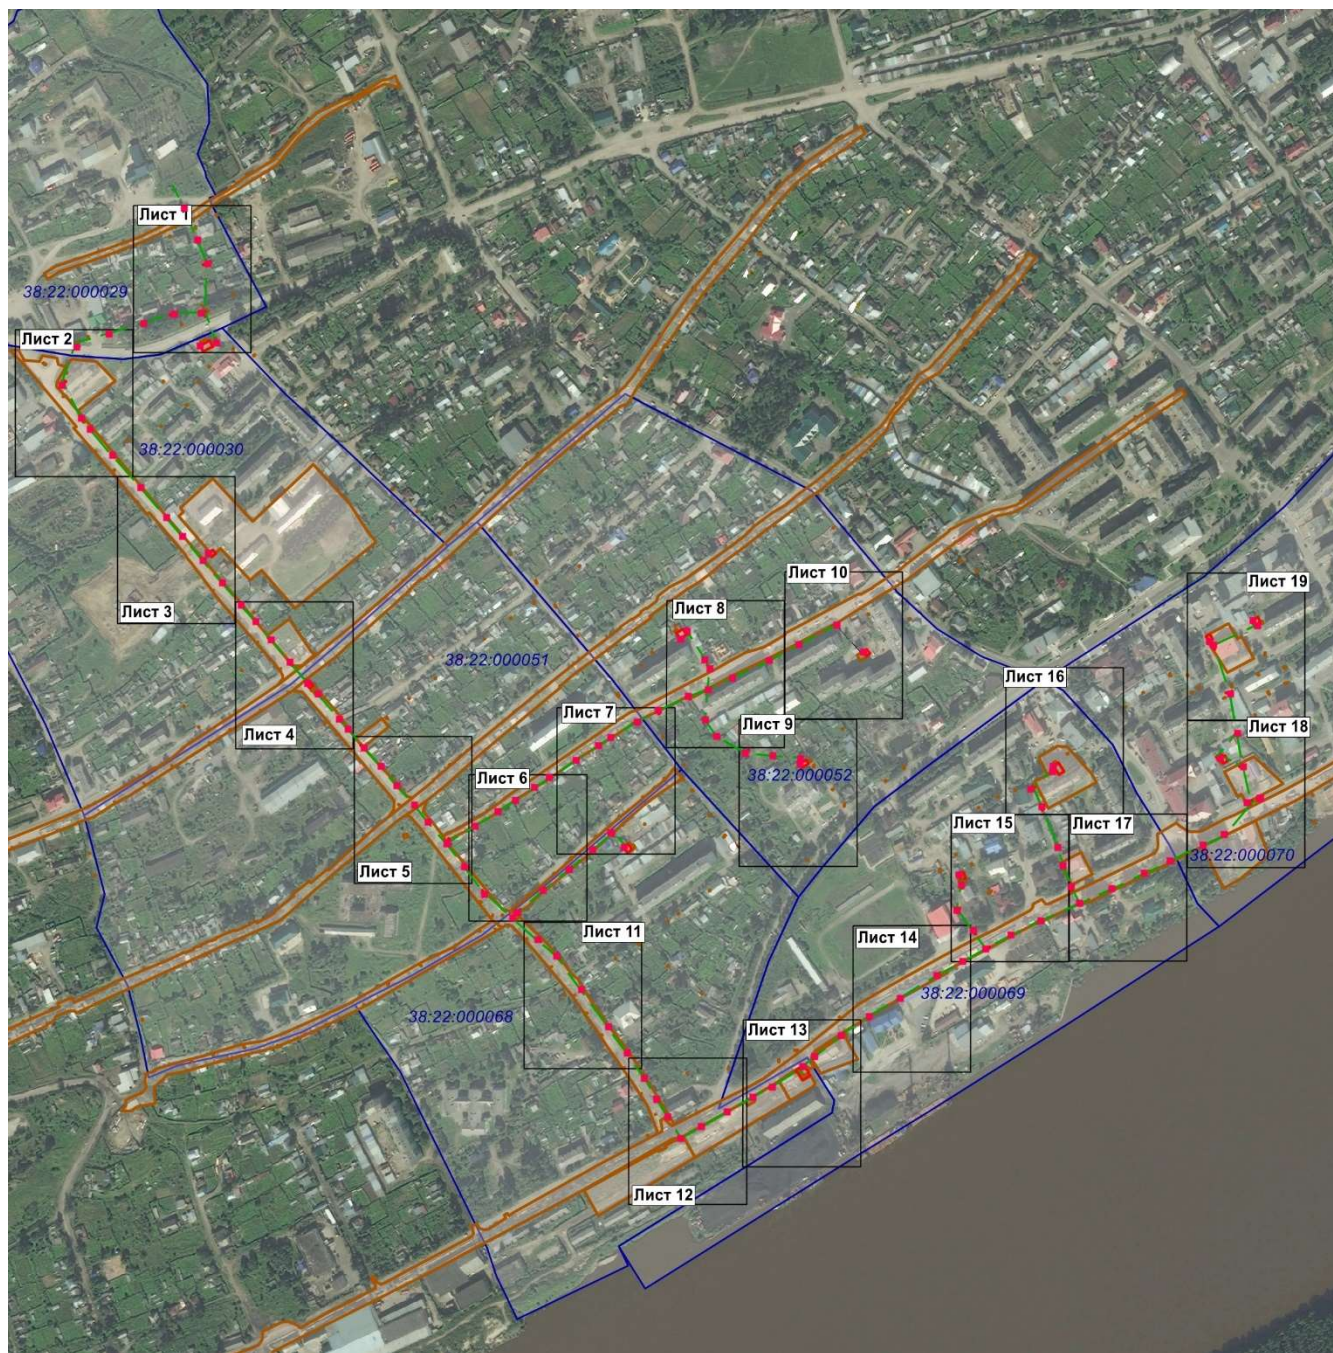

Масштаб 1:15000

Условные обозначения:

- -- проектные границы публичного сервитута;
- -- граница земельного участка, сведения о котором внесены в ЕГРН;
- -- контур сооружения «ЛЭП 6 № 11»;
- 38:22:000029 — кадастровый номер квартала




Масштаб 1:1500

Условные обозначения:

- проектные границы публичного сервитута;
- граница земельного участка, сведения о котором внесены в ЕГРН;
- контур сооружения «ЛЭП 6 № 11»;

38:22:000000:581 — кадастровый номер земельного участка;

38:22:000029 — кадастровый номер квартала

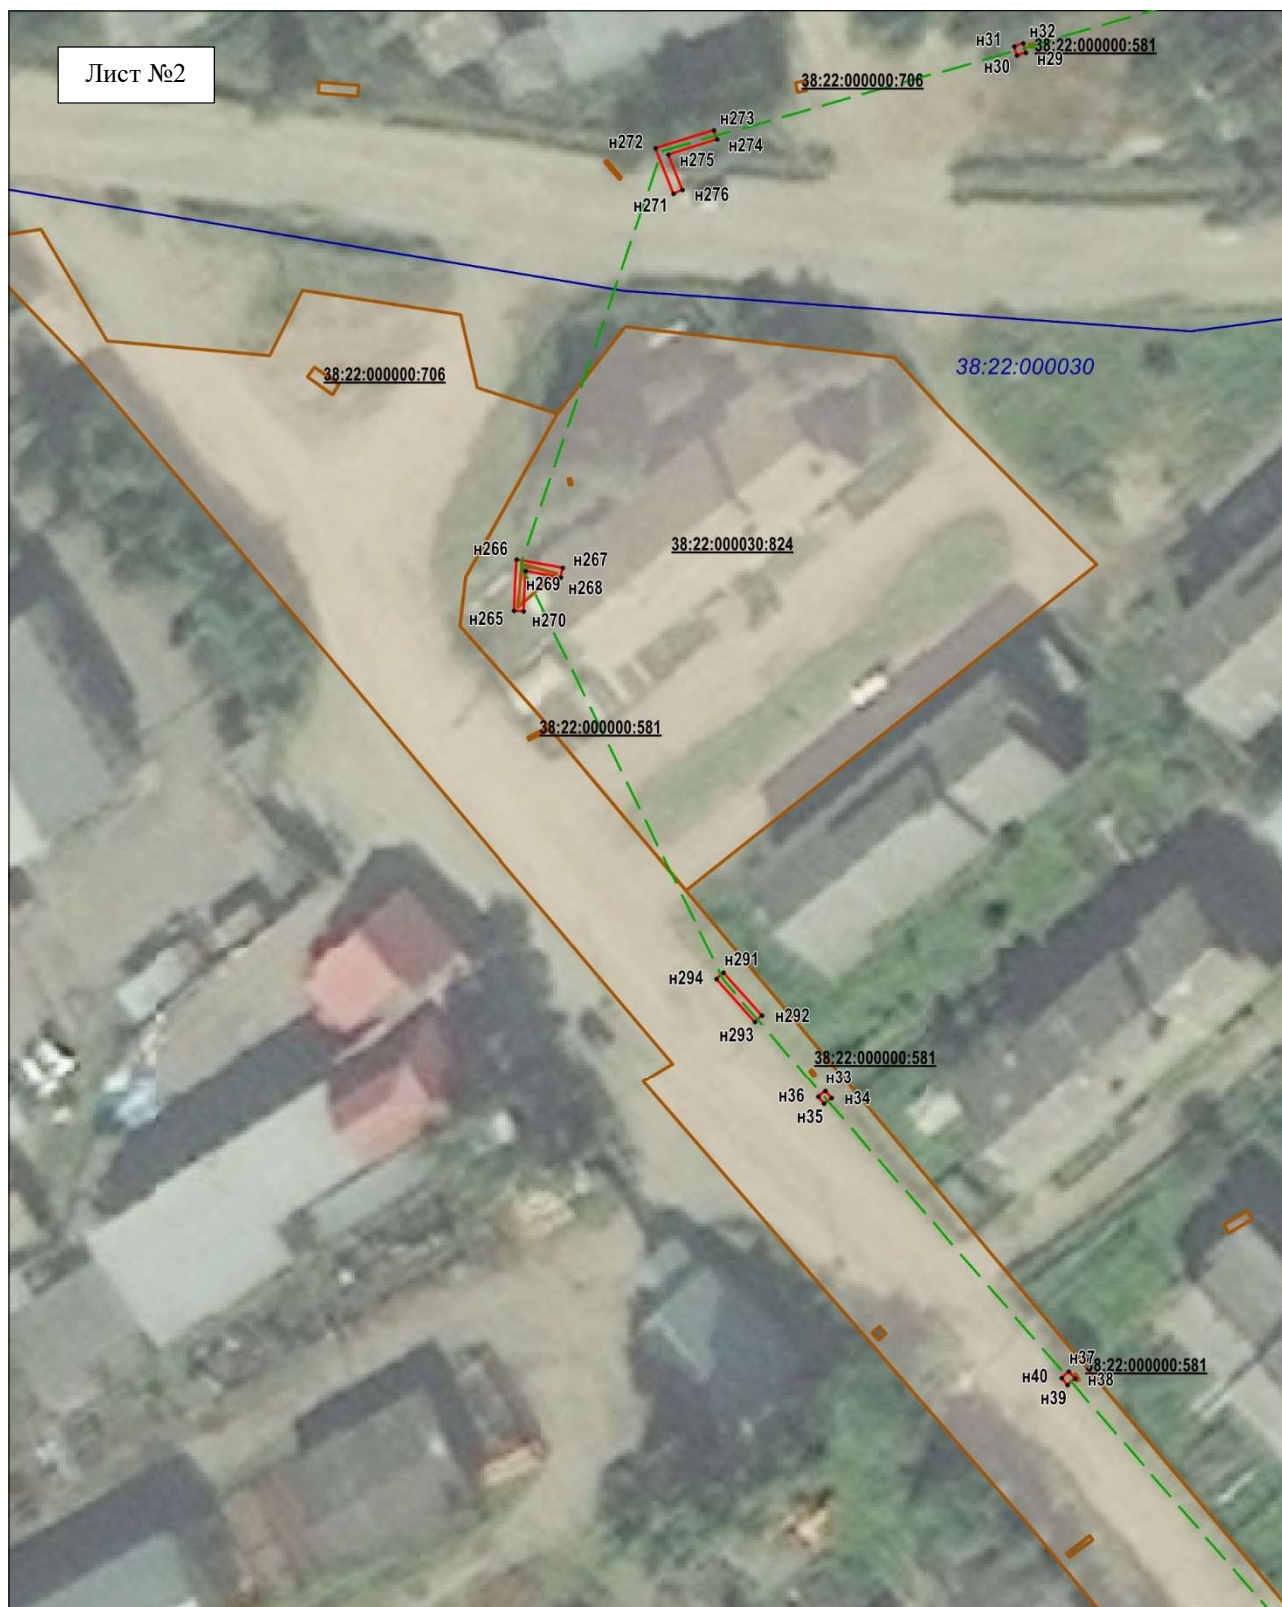

Масштаб 1:1500

Условные обозначения:

- проектные границы публичного сервитута;
- граница земельного участка, сведения о котором внесены в ЕГРН;
- контур сооружения «ЛЭП 6 № 11»;
- 38:22:000030:824** – кадастровый номер земельного участка;
- 38:22:000030** – кадастровый номер квартала



Масштаб 1:1500

Условные обозначения:

- проектные границы публичного сервитута;
- граница земельного участка, сведения о котором внесены в ЕГРН;
- контур сооружения «ЛЭП 6 №3»;

38:22:000000:641 — кадастровый номер земельного участка;

38:22:000030 — кадастровый номер квартала



Масштаб 1:1500

Условные обозначения:

- проектные границы публичного сервитута;
- граница земельного участка, сведения о котором внесены в ЕГРН;
- контур сооружения «ЛЭП 6 № 11»;
- 38:22:000000:1076** – кадастровый номер земельного участка;
- 38:22:000030** – кадастровый номер квартала

Условные обозначения:

 -- граница земельного участка, сведения о котором внесены в ЕГРН;

38:22:000000:581 – кадастровый номер земельного участка;

38:22:000030 – кадастровый номер квартала

Условные обозначения:

-  -- проектные границы публичного сервитута;
 -- граница земельного участка, сведения о котором внесены в ЕГРН;
 -- контур сооружения «ЛЭП 6 № 11»;

38:22:000000:581 – кадастровый номер земельного участка;

38:22:000051— кадастровый номер квартала



Масштаб 1:1500

Условные обозначения:


- проектные границы публичного сервитута;
- граница земельного участка, сведения о котором внесены в ЕГРН;
- контур сооружения «ЛЭП 6 № 11»;
- 38:22:000000:581** – кадастровый номер земельного участка;
- 38:22:000051** – кадастровый номер квартала



Масштаб 1:1500

Условные обозначения:

- проектные границы публичного сервитута;
- граница земельного участка, сведения о котором внесены в ЕГРН;
- контур сооружения «ЛЭП 6 № 11»;
- 38:22:000000:640** – кадастровый номер земельного участка;
- 38:22:000052** – кадастровый номер квартала

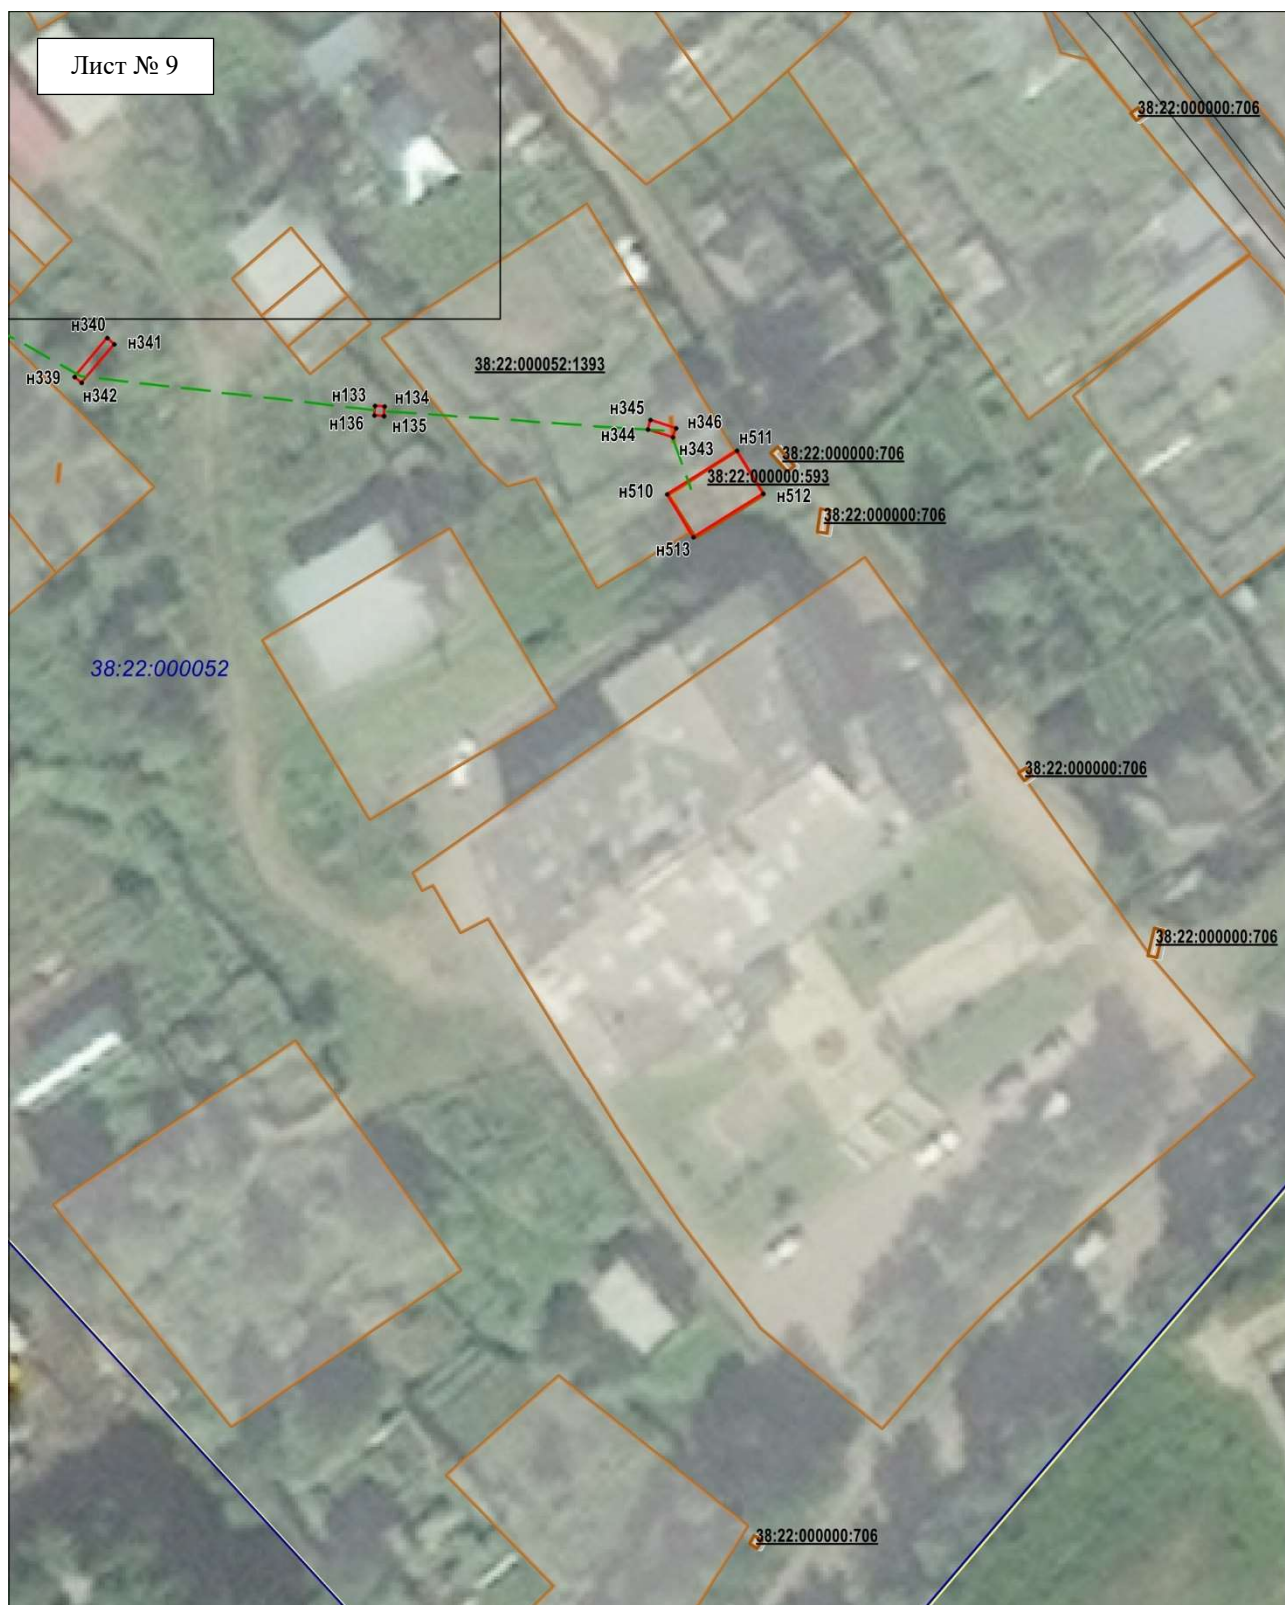

Масштаб 1:1500

Условные обозначения:

- проектные границы публичного сервитута;
- граница земельного участка, сведения о котором внесены в ЕГРН;
- контур сооружения «ЛЭП 6 №3»;
- 38:22:000000:1393** – кадастровый номер земельного участка;
- 38:22:000052** – кадастровый номер квартала



Масштаб 1:1500

Условные обозначения:

- проектные границы публичного сервитута;
 - граница земельного участка, сведения о котором внесены в ЕГРН;
 - контур сооружения «ЛЭП 6 № 11»;
- 38:22:000000:706** -- кадастровый номер земельного участка;
- 38:22:000051** -- кадастровый номер квартала



Масштаб 1:1500

Условные обозначения:

- проектные границы публичного сервитута;
- граница земельного участка, сведения о котором внесены в ЕГРН;
- контур сооружения «ЛЭП 6 № 11»;
- 38:22:000000:706** – кадастровый номер земельного участка;
- 38:22:000052** – кадастровый номер квартала



Масштаб 1:1500

Условные обозначения:

- проектные границы публичного сервитута;
- граница земельного участка, сведения о котором внесены в ЕГРН;
- контур сооружения «ЛЭП 6 №3»;

38:22:000000:593 – кадастровый номер земельного участка;**38:22:000052** – кадастровый номер квартала



Масштаб 1:1500

Условные обозначения:

- проектные границы публичного сервитута;
- граница земельного участка, сведения о котором внесены в ЕГРН;
- контур сооружения «ЛЭП 6 № 11»;

38:22:000000:641 – кадастровый номер земельного участка;

38:22:000068 – кадастровый номер квартала



Масштаб 1:1500

Условные обозначения:

- проектные границы публичного сервитута;
- граница земельного участка, сведения о котором внесены в ЕГРН;
- контур сооружения «ЛЭП 6 № 11»;

38:22:000000:1267 — кадастровый номер земельного участка;


38:22:000068 — кадастровый номер квартала

Условные обозначения:

-  -- проектные границы публичного сервитута;
 -- граница земельного участка, сведения о котором внесены в ЕГРН;
 -- контур сооружения «ЛЭП 6 № 11»;

38:22:000000:581 – кадастровый номер земельного участка;

38:22:000068 – кадастровый номер квартала

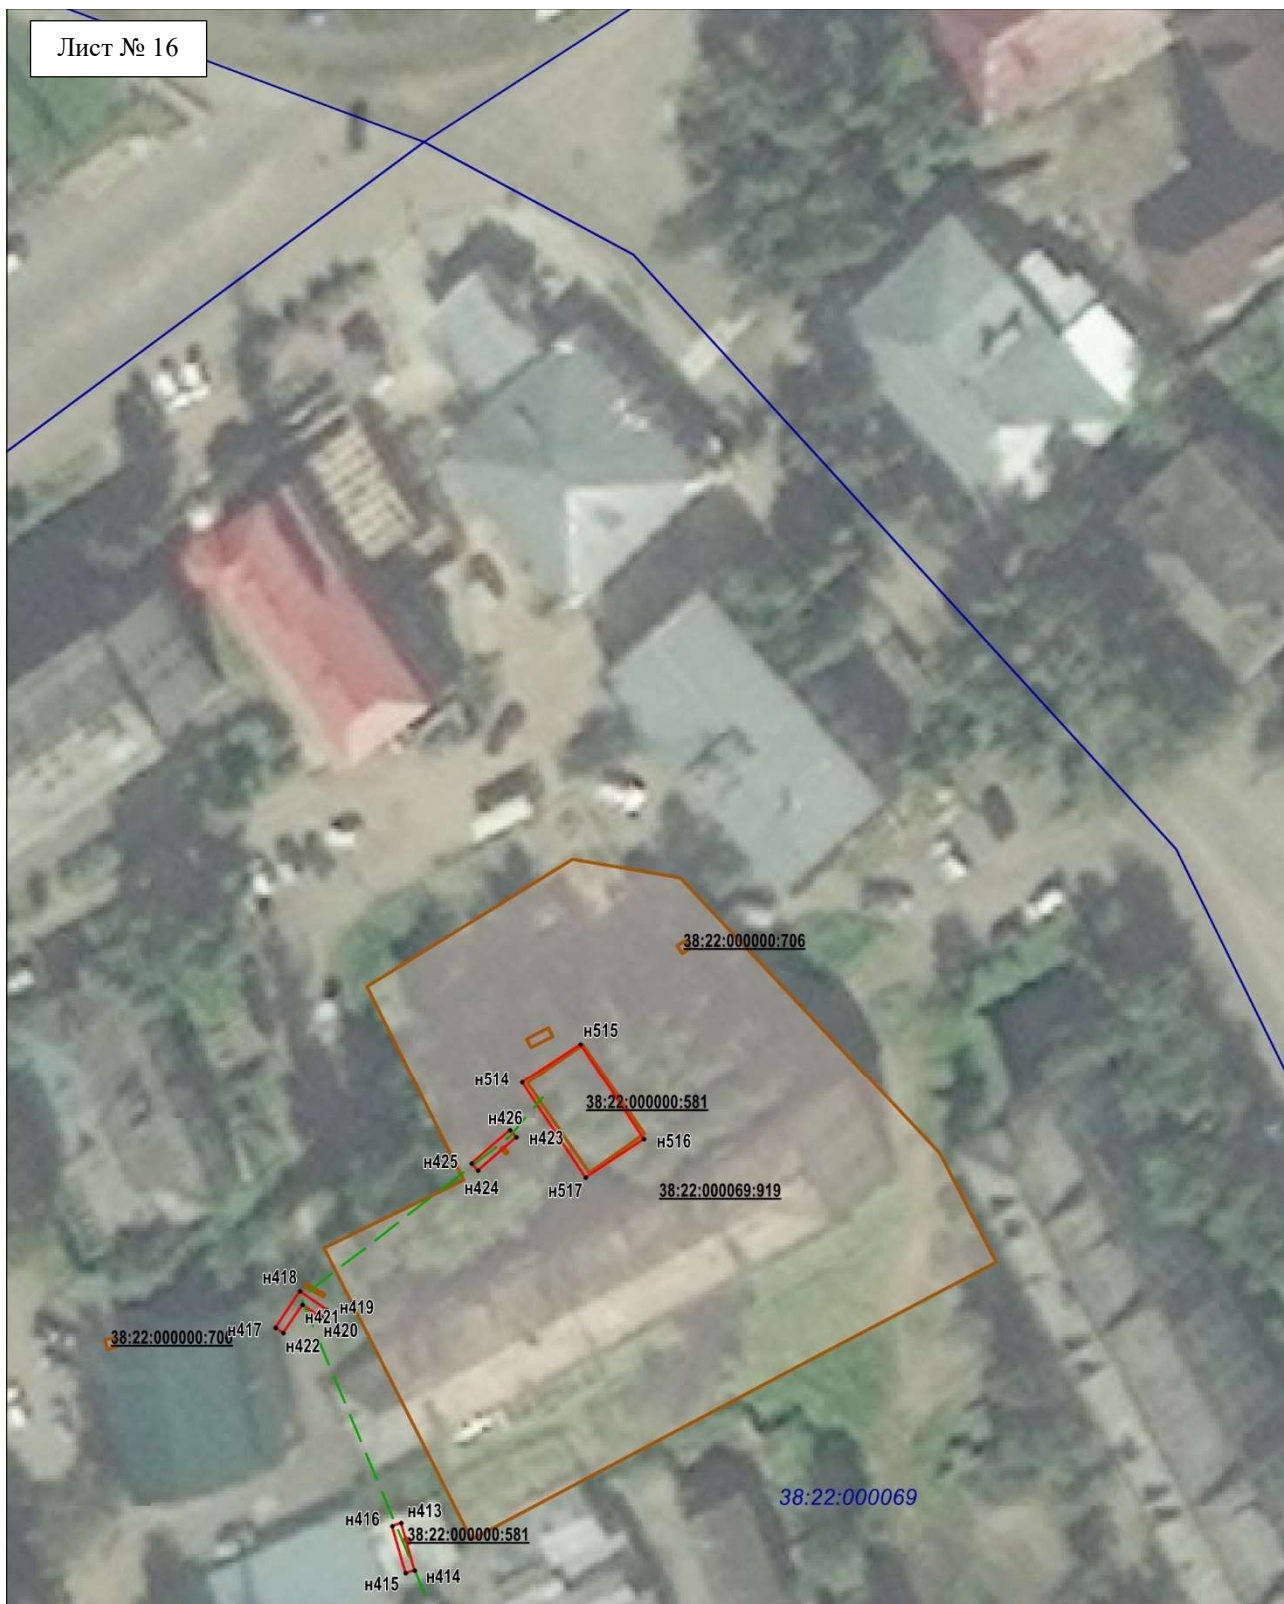

Масштаб 1:1500

Условные обозначения:

- проектные границы публичного сервитута;
- граница земельного участка, сведения о котором внесены в ЕГРН;
- контур сооружения «ЛЭП 6 № 11»;

38:22:000000:581 – кадастровый номер земельного участка;

38:22:000069 – кадастровый номер квартала



Масштаб 1:1500

Условные обозначения:

- проектные границы публичного сервитута;
- граница земельного участка, сведения о котором внесены в ЕГРН;
- контур сооружения «ЛЭП 6 № 11»;

38:22:000000:1273 – кадастровый номер земельного участка;

38:22:000068 – кадастровый номер квартала



Масштаб 1:1500

Условные обозначения:

- проектные границы публичного сервитута;
- граница земельного участка, сведения о котором внесены в ЕГРН;
- контур сооружения «ЛЭП 6 № 11»;

38:22:000000:1273 – кадастровый номер земельного участка;**38:22:000070** – кадастровый номер квартала



Масштаб 1:1500

Условные обозначения:

- проектные границы публичного сервитута;
- граница земельного участка, сведения о котором внесены в ЕГРН;
- контур сооружения «ЛЭП 6 № 11»;

38:22:000070:25 – кадастровый номер земельного участка;

38:22:000068 – кадастровый номер квартала