



МУНИЦИПАЛЬНОЕ КАЗЕННОЕ УЧРЕЖДЕНИЕ
"УПРАВЛЕНИЕ КАПИТАЛЬНОГО
СТРОИТЕЛЬСТВА БОДАЙБИНСКОГО
ГОРОДСКОГО ПОСЕЛЕНИЯ"

ВЫПИСКА ИЗ РЕЕСТРА ЧЛЕНОВ САМОРЕГУЛИРУЕМОЙ
ОРГАНИЗАЦИИ
«24» февраля 2022 г. № 535
Ассоциация организаций в области архитектурно-строительного
проектирования «Мастер-Проект»
(Ассоциация «Мастер-Проект»)

Благоустройство двора
дома по адресу: г. Бодайбо,
ул. Мира, 3.

Бодайбо 2022 г.

Ведомость чертежей основного комплекта


Лист	Наименование	Примеч.
1	Ситуационный план двора дома по адресу: г.Бодайбо ул. Урицкого, 34 М 1:1000	
2	Схема благоустройства и озеленения М 1:1000	
3	Разбивочный план М1:500 Схема устройства газонного ограждения. Каменный бордюр БР 100.30.15.	

Схема благоустройства и озеленения М 1:1000

1. Качели 0502
2. Карусель
3. Игровой комплекс 0988
4. Качели "Балансир" 0529
5. Скамья тип 1

Показатели по генплану:

Площадь участка в границах проектирования 4137,4 м²
 Площадь застройки 615 м²
 Площадь дорожного покрытия 100 м²
 Площадь озеленения сохранение существующего

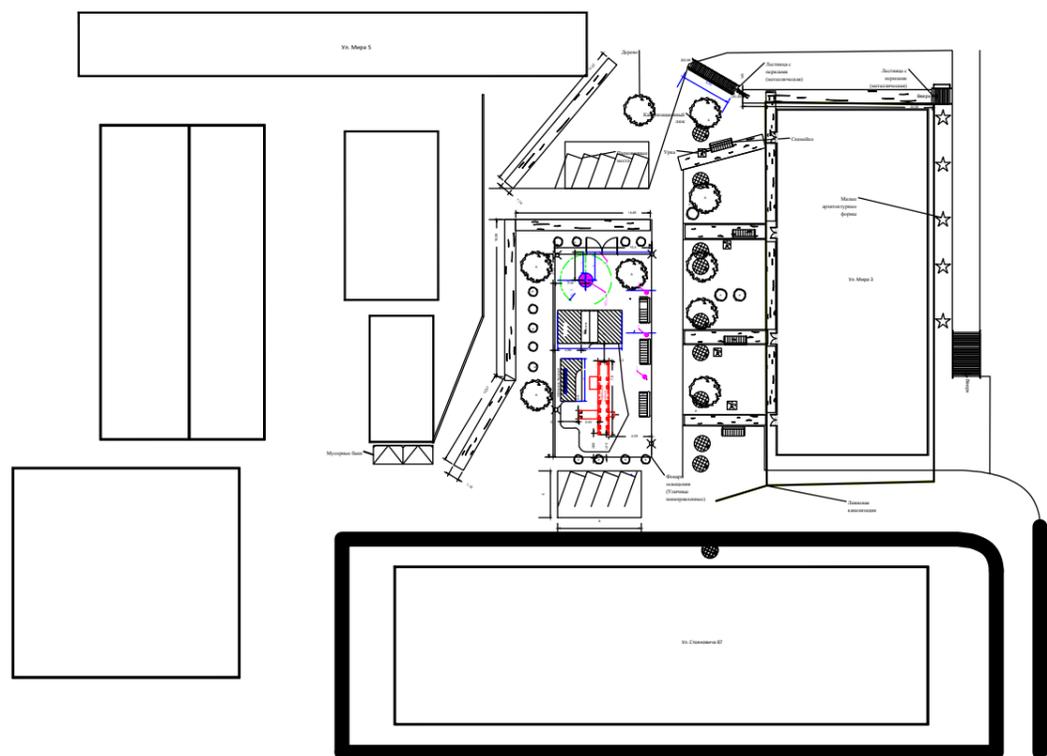

УСЛОВНЫЕ ОБОЗНАЧЕНИЯ:

- Уклон для стока воды

Технические решения, принятые в проекте, соответствуют требованиям экологических, санитарно-гигиенических, противопожарных и других норм, действующих на территории Российской Федерации в период разработки проекта и обеспечивают безопасную для жизни и здоровья людей эксплуатацию объекта при соблюдении предусмотренных чертежами мероприятий

Главный инженер проекта О.В.Горин "___" _____ 2020г.



Общие указания

Настоящие чертежи марки "ПЗУ" разработаны на топо-основе масштаба 1:500 выполненной экспедицией инженерных изысканий ЦПП "Лензолотопроект" в 2018г.
 Условные графические обозначения для существующих зданий, сооружений, инженерных сетей, обозначение реперов, шурфов и скважин приняты по условным знакам для топографических планов МИНАРХСТРОЯ Российской Федерации. Система высот Балтийская, система координат местная, проектные отметки даны по верху покрытия.
 Коэффициент уплотнения насыпей должен быть не менее 0.98 под покрытием и не менее 0.96 в других местах.
 Асфальтобетонное покрытие допускается укладывать только в сухую погоду. Основание под асфальтобетонные покрытия должно быть очищено от грязи и высушено. Температура воздуха при укладке асфальтобетонных покрытий из горячих и холодных смесей должна быть не ниже +5С весной и не ниже +10С осенью.
 Работы по озеленению территории следует производить в мае и сентябре, саженцы хвойных пород высаживать только зимой при температуре не ниже -25С.
 В целях максимального использования осеннего периода для озеленения территории допускается выкашивание посадочных мест, посадка и пересадка с комом земли при температуре наружного воздуха не ниже -15С. Ямы для посадки саженцев и саженцев с комом должны иметь глубину 75-90см, для саженцев со стержневой корневой системой 80-100 см.
 Работы по благоустройству территорий должны выполняться в соответствии с рабочими чертежами и соблюдением технологических требований, предусмотренных настоящими общими указаниями, проектом производства работ и СНиП 111-1075 "Благоустройство территорий"

Ведомость проездов и покрытий в границах проектирования

Условные обозначения	Наименование	Длина, м.	Ширина, м.	Площадь покрытия, м ²	Бордюр из бортового камня	
					Тип	Кол-во, п/м.
	Асфальтобетонное покрытие	по плану		100	БР 100.30.15	100
	Газон	по плану		сущ.	—	—

Ведомость переносного оборудования

Условные обозначения	Наименование	Количество	Обозначение типового проекта
	Скамья, тип 1	7 шт	Т.п. 310-5-4 альб.1
	Урна, тип 1	7 шт	Т.п. 310-5-4 альб.1
	Ограждение, тип 1	64 п.м.	индив.
	Бортовой камень БР 300*150*100	233 п.м.	

535-03-2022- АР, ПЗ, КР

Благоустройство двора дома по адресу:
г. Бодайбо, ул.Мира, 3.

Изм.	Коп.	уч.	Лист	Инд.	Подп.	Дата	Стадия	Лист	Листов
							Р	2	4
Разраб.					Горин О.В.				
Проверил									
Схема благоустройства и озеленения М 1:1000							MKU "УКС БПП"		

Копировал

Согласовано

Инв.подл. Подпись и дата. Взам. инв.


Ведомость чертежей основного комплекта

Лист	Наименование	Примеч.
1	Ситуационный план двора дома по адресу: г.Бодайбо ул. Урицкого, 34 М 1:1000	
2	Схема благоустройства и озеленения М 1:1000	
3	Разбивочный план М1:500 Схема устройства газонного ограждения. Каменный бордюр БР 100.30.15.	

Схема благоустройства и озеленения М 1:1000

Показатели по генплану:

Площадь участка в границах проектирования 4137,4 м²
 Площадь застройки 615 м²
 Площадь дорожного покрытия 100 м²
 Площадь озеленения сохранение существующего

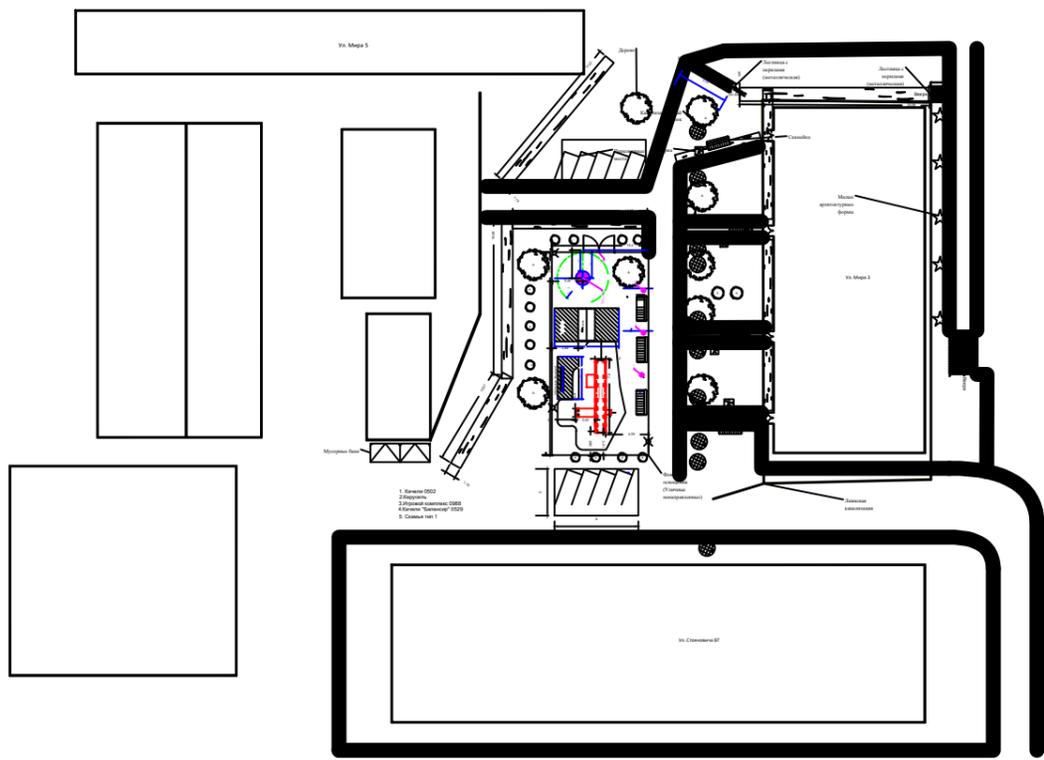

УСЛОВНЫЕ ОБОЗНАЧЕНИЯ:

→ - Уклон для стока воды

Технические решения, принятые в проекте, соответствуют требованиям экологических, санитарно-гигиенических, противопожарных и других норм, действующих на территории Российской Федерации в период разработки проекта и обеспечивают безопасную для жизни и здоровья людей эксплуатацию объекта при соблюдении предусмотренных чертежами мероприятий

Главный инженер проекта О.В.Горин " " 2020г.



Общие указания

Настоящие чертежи марки "ПЗУ" разработаны на топо-основе масштаба 1:500 выполненной экспедицией инженерных изысканий ЦПП "Лензолотопроект" в 2018г.
 Условные графические обозначения для существующих зданий, сооружений, инженерных сетей, обозначение реперов, шурфов и скважин приняты по условным знакам для топографических планов МИНАРХСТРОЯ Российской Федерации. Система высот Балтийская, система координат местная, проектные отметки даны по верху покрытия.
 Коэффициент уплотнения насыпей должен быть не менее 0.98 под покрытием и не менее 0.96 в других местах.
 Асфальтобетонное покрытие допускается укладывать только в сухую погоду. Основание под асфальтобетонные покрытия должно быть очищено от грязи и высушено. Температура воздуха при укладке асфальтобетонных покрытий из горячих и холодных смесей должна быть не ниже +5С весной и не ниже +10С осенью.
 Работы по озеленению территории следует производить в мае и сентябре, саженцы хвойных пород высаживать только зимой при температуре не ниже -25С.
 В целях максимального использования осеннего периода для озеленения территории допускается выкашивание посадочных мест, посадка и пересадка с комом земли при температуре наружного воздуха не ниже -15С. Ямы для посадки саженцев и саженцев с комом должны иметь глубину 75-90см, для саженцев со стержневой корневой системой 80-100 см.
 Работы по благоустройству территорий должны выполняться в соответствии с рабочими чертежами и соблюдением технологических требований, предусмотренных настоящими общими указаниями, проектом производства работ и СНиП 111-1075 "Благоустройство территорий"

Ведомость проездов и покрытий в границах проектирования

Условные обозначения	Наименование	Длина, м.	Ширина, м.	Площадь покрытия, м ²	Бордюр из бортового камня	
					Тип	Кол-во, п/м.
	Асфальтобетонное покрытие	по плану		100	БР 100.30.15	100
	Газон	по плану		сущ.	—	—

Ведомость переносного оборудования

Условные обозначения	Наименование	Количество	Обозначение типового проекта
	Скамья, тип 1	7 шт	Т.п. 310-5-4 альб.1
	Урна, тип 1	7 шт	Т.п. 310-5-4 альб.1
	Ограждение, тип 1	64 п.м.	индив.
	Бортовой камень БР 300*150*100	233 п.м.	

535-03-2022- АР, ПЗ, КР

Благоустройство двора дома по адресу:
г. Бодайбо, ул.Мира, 3.

Изм.	Коп.	уч.	Лист	Инд.	Подп.	Дата	Стадия	Лист	Листов
Разраб.			Горин О.В.				Р	2	4
Проверил									
Схема благоустройства и озеленения М 1:1000							MKU "УКС БПП"		

Копировал

Согласовано

Подпись и дата. Взам. инв. Инв.подл.

Каменный бордюр БР 100.30.15

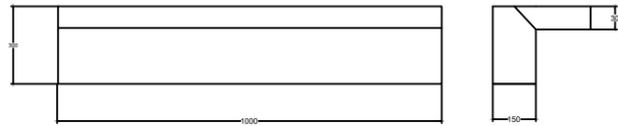


Схема элементов благоустройства

4 стойки из уголка 63*63*5 L=600мм.
(11,5 кг. L=2.4м.)
с опорными пластинами из листового
металла 200*200*5 (0,16м.кв - 6.28 кг.)
ямы 420*420 *600
бетон В 22,5 - 0, 1 м.куб.


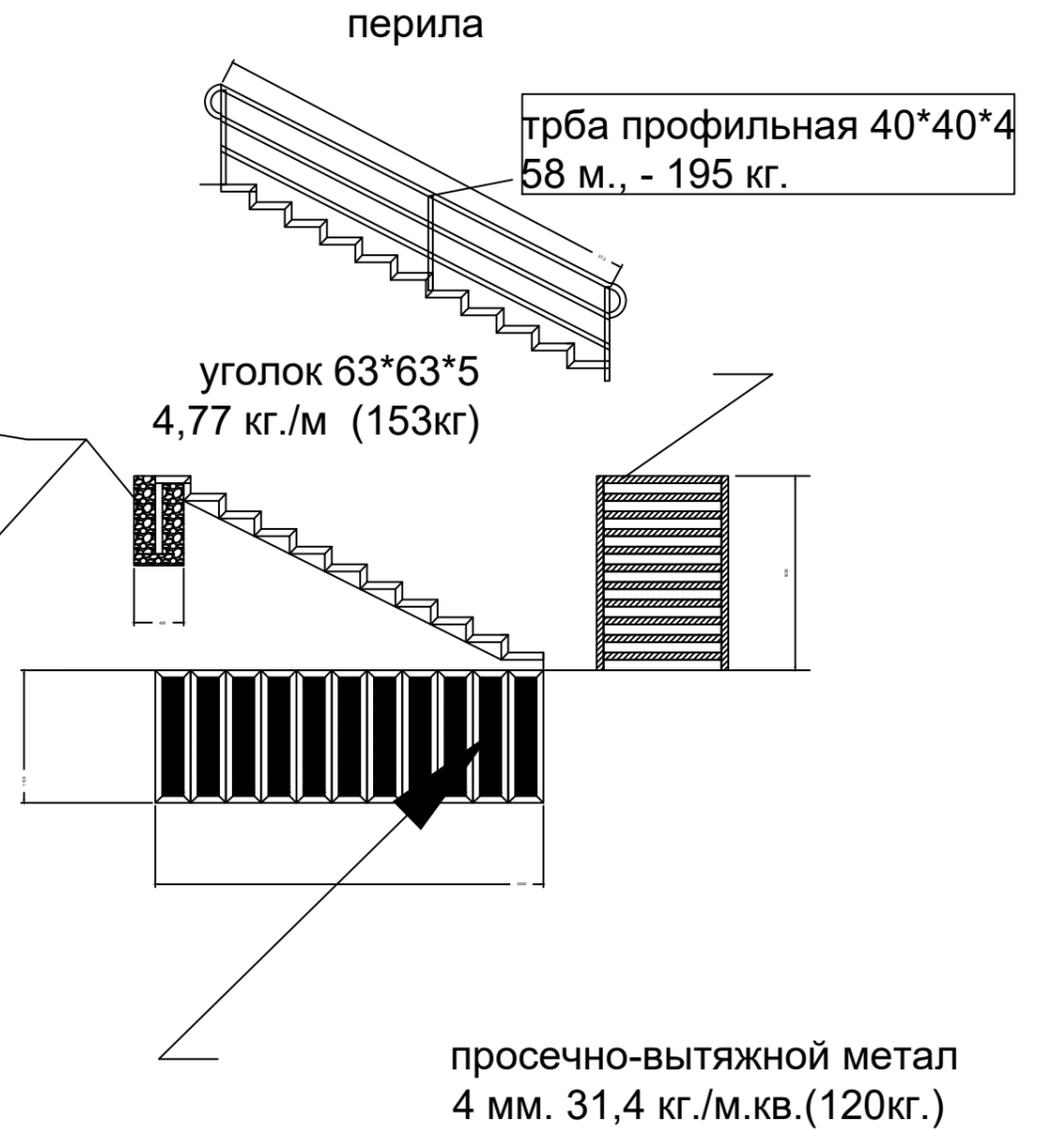


Схема устройства ограждения
детской площадки

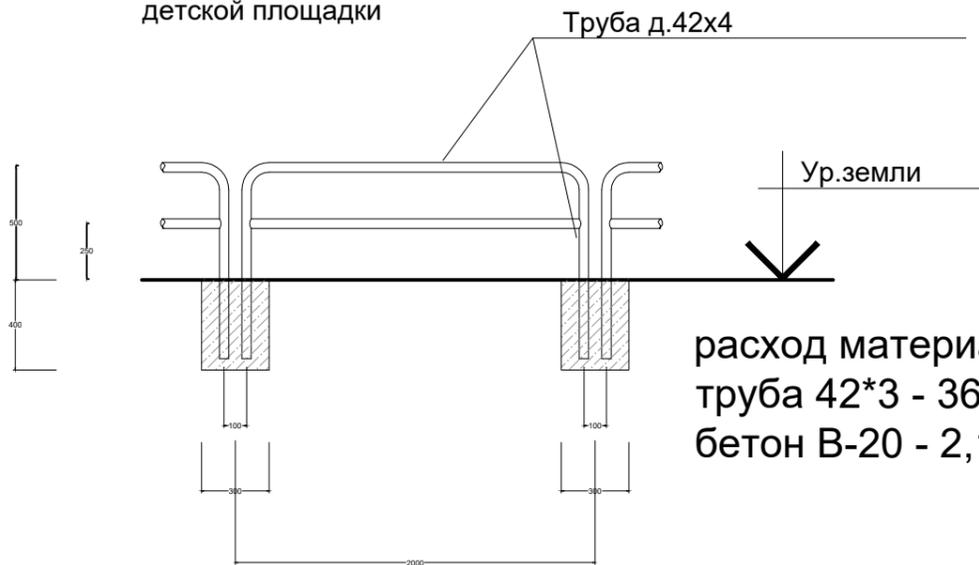

расход материалов
труба 42*3 - 368 кг
бетон В-20 - 2,1 м.куб





Согласовано

Подпись и дата Взам. инв.

Инв.подл.

						535-03-2022- АР, ПЗ, КР		
						Благоустройство двора дома по адресу: г. Бодайбо ул. Мира, 3.		
Изм.	Кол. уч.	Лист	Индок.	Подп.	Дата	Стадия	Лист	Листов
Разраб.		Горин О.В.						
Проверил						Схема элементов благоустройства		
						MKU "УКС БПП"		

Копировал

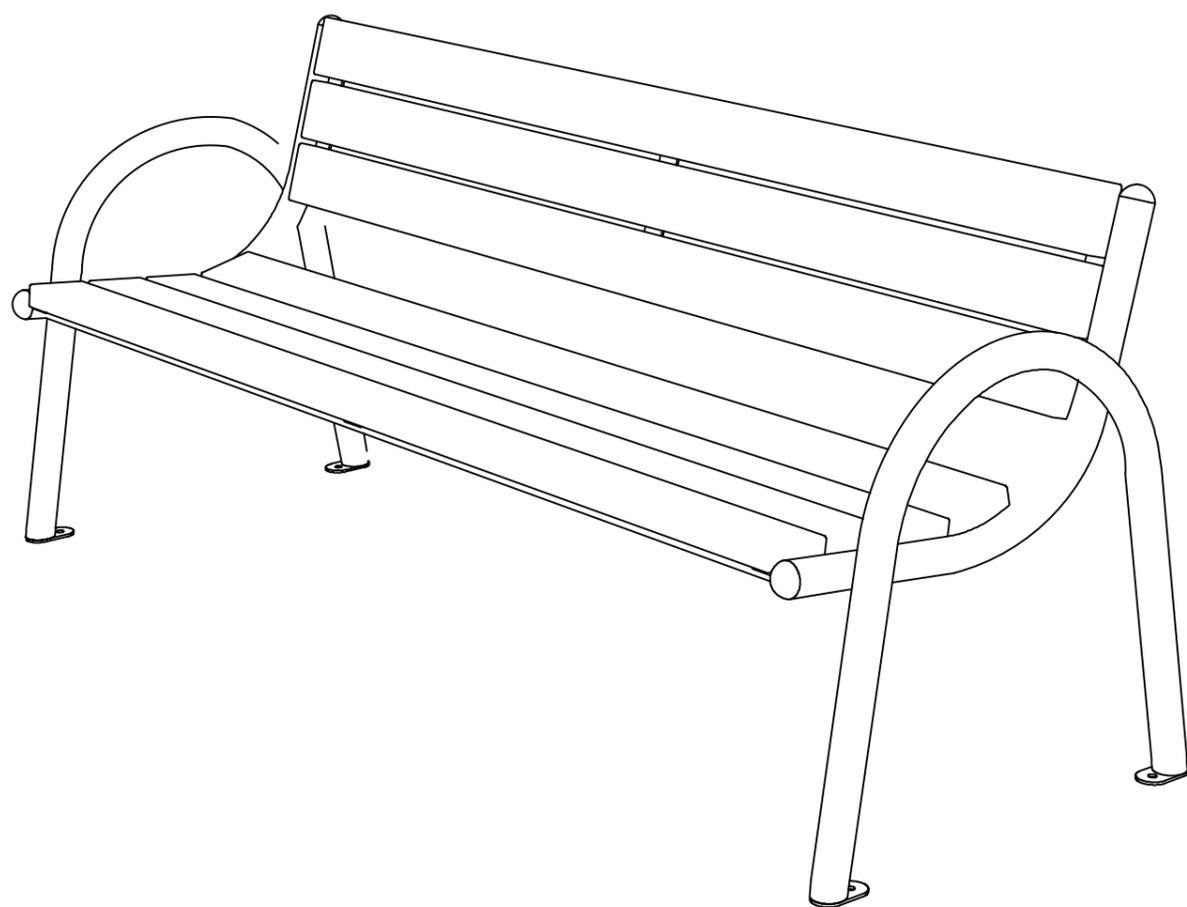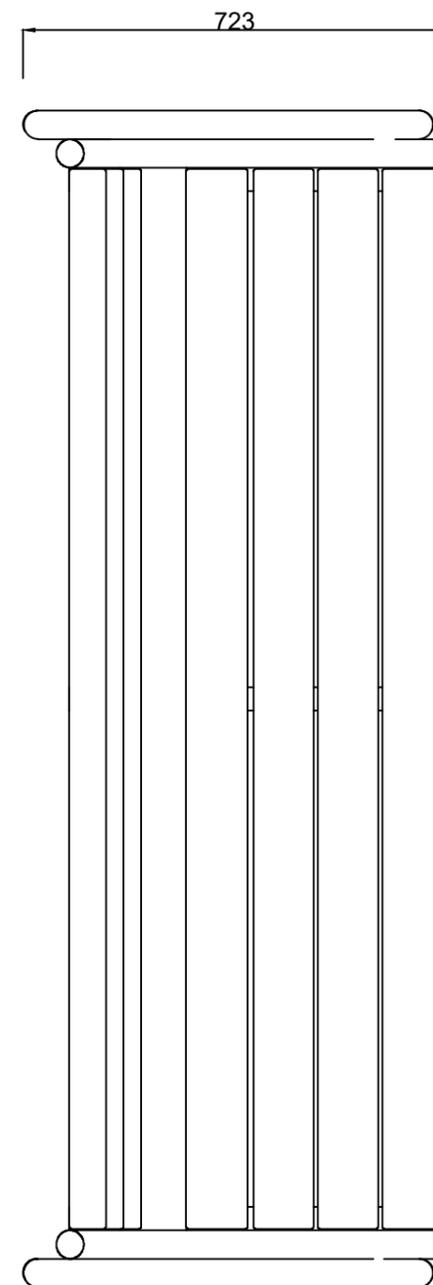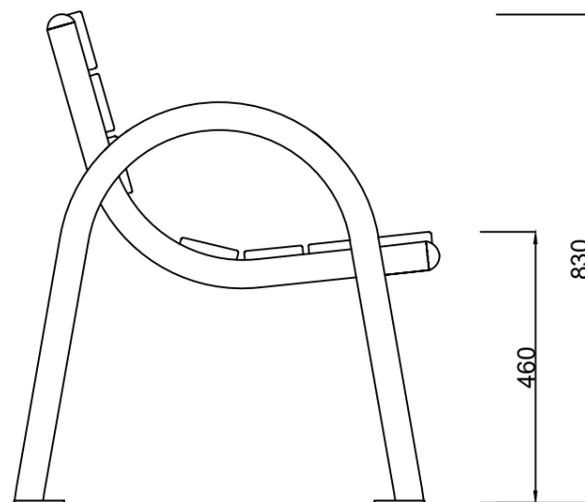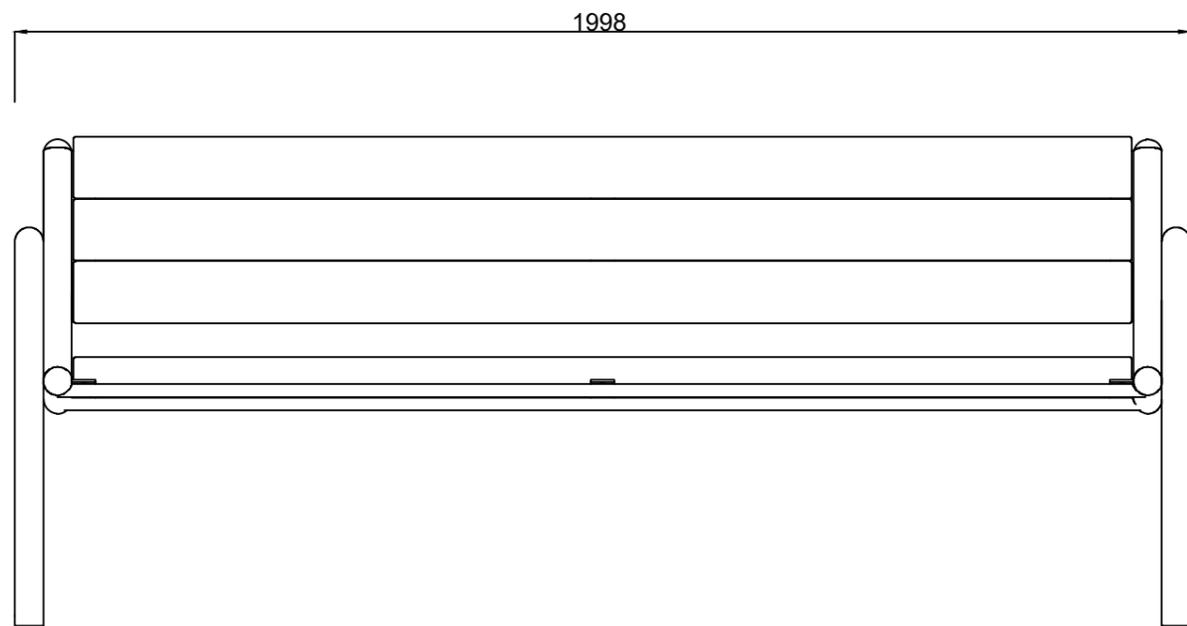

Согласовано

Подпись и дата

Инв.подл.

Изм.	Кол. уч.	Лист	Идок.	Подп.	Дата
Разраб.		Горин О.В.			
Проверил					

535-03-2022- АР, ПЗ, КР

Благоустройство двора дома по адресу:
г. Бодайбо, ул. Мира, 3.

Скамья тип 1	Стадия	Лист	Листов
	Р	4	4

Скамейка



МКУ "УКС
БГП"

Копировал

