




МУНИЦИПАЛЬНОЕ КАЗЕННОЕ УЧРЕЖДЕНИЕ  
"УПРАВЛЕНИЕ КАПИТАЛЬНОГО  
СТРОИТЕЛЬСТВА БОДАЙБИНСКОГО  
ГОРОДСКОГО ПОСЕЛЕНИЯ"


**Благоустройство двора  
дома по адресу: г. Бодайбо,  
ул. Урицкого, 40.**

Бодайбо, 2020 г.

Ситуационный план М 1:500 двора по адресу: г. Бодайбо, ул. Урицкого, 40

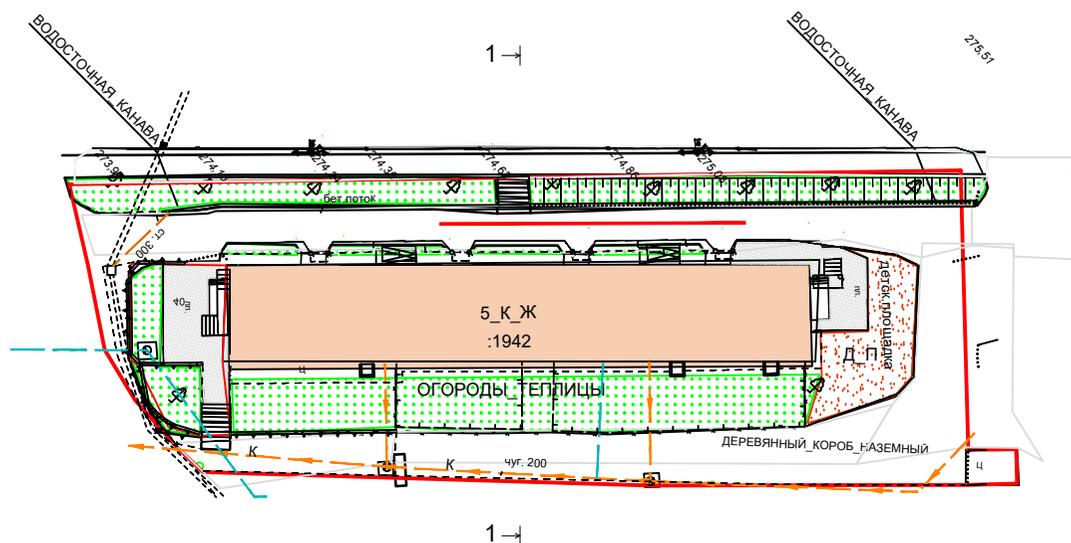

Разрез 1-1

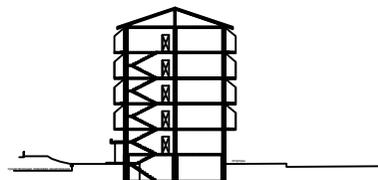

Согласовано

И.И.И. Подпись и дата

Взам. инв.

И.И.И. Инв. подл.

|          |      |     |             |        |      |  |      |        |
|----------|------|-----|-------------|--------|------|--|------|--------|
|          |      |     |             |        |      | 04-08-2020 АР, ПЗ, КР  |      |        |
|          |      |     |             |        |      | Благоустройство двора дома по адресу:<br>г. Бодайбо ул.Урицкого, 40                                    |      |        |
| Изм.     | Коп. | уч. | Лист        | И.И.И. | Дата | Стадия   | Лист | Листов |
| Разраб.  |      |     | Евеева А.О. |        |      | Р  | 1    | 4      |
| Проверил |      |     | Груздь А.В. |        |      |  |      |        |
|          |      |     |             |        |      | Ситуационный план двора по адресу:<br>г. Бодайбо, ул. Урицкого, 40                                     |      |        |
|          |      |     |             |        |      |  МКУ "УКС<br>БГП" |      |        |

Копировал


Ведомость чертежей основного комплекта

| Лист | Наименование  | Примеч. |
|------|---|---------|
| 1    | Ситуационный план двора дома по адресу: г.Бодайбо ул.Урицкого, 40 М 1:500 |         |
| 2    | Схема благоустройства и озеленения М 1:500                                |         |
| 3    | Разбивочный план М1:500<br>Каменный бордюр БР 100.30.15                   |         |

Показатели по генплану:

|   |                     |
|---|---------------------|
| Площадь участка в границах проектирования | 3812 м <sup>2</sup> |
| Площадь застройки                         | 962 м <sup>2</sup>  |
| Площадь дорожного покрытия                | 1354 м <sup>2</sup> |
| Площадь озеленения                        | 37,0 м <sup>2</sup> |
| Площадь детской площадки                  | 174 м <sup>2</sup>  |

Схема благоустройства и озеленения М1:500

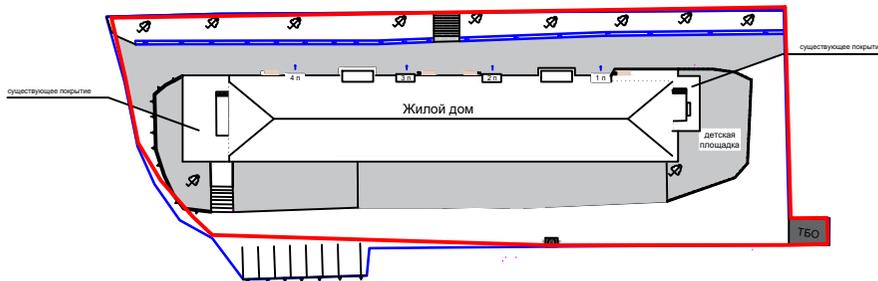


УСЛОВНЫЕ ОБОЗНАЧЕНИЯ:

→ - Уклон для стока воды

Технические решения, принятые в проекте, соответствуют требованиям экологических, санитарно-гигиенических, противопожарных и других норм, действующих на территории Российской Федерации в период разработки проекта и обеспечивают безопасную для жизни и здоровья людей эксплуатацию объекта при соблюдении предусмотренных чертежами мероприятий

Главный инженер проекта О.В.Горин " " 2020г.

Конструкция асфальтобетонного покрытия

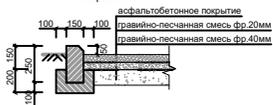

Общие указания

Настоящие чертежи марки "ПЗУ" разработаны на топо-основе масштаба 1:500 выполненной экспедицией инженерных изысканий ЦПП "Лензолотопроект" в 2018г.  
 Условные графические обозначения для существующих зданий, сооружений, инженерных сетей, обозначение реперов, шурфов и скважин приняты по условным знакам для топографических планов МИНАРХСТРОЯ Российской Федерации. Система высот Балтийская, система координат местная, проектные отметки даны по верху покрытия.  
 Коэффициент уплотнения насыпей должен быть не менее 0,98 под покрытием и не менее 0,96 в других местах.  
 Асфальтобетонное покрытие допускается укладывать только в сухую погоду. Основание под асфальтобетонные покрытия должно быть очищено от грязи и высушено. Температура воздуха при укладке асфальтобетонных покрытий из горячих и холодных смесей должна быть не ниже +5С весной и не ниже +10С осенью.  
 Работы по озеленению территории следует производить в мае и сентябре, саженцы хвойных пород высаживать только зимой при температуре не ниже -25С.  
 В целях максимального использования осеннего периода для озеленения территории допускается выкашивание посадочных мест, посадка и пересадка с комом земли при температуре наружного воздуха не ниже -15С. Ямы для посадки саженцев и саженцев с комом должны иметь глубину 75-90см, для саженцев со стержневой корневой системой 80-100 см. Работы по благоустройству территорий должны выполняться в соответствии с рабочими чертежами и соблюдением технологических требований, предусмотренных настоящими общими указаниями, проектом производства работ и СНиП 111-1075 "Благоустройство территорий"

Ведомость проездов, и площадок в границах проектирования

| Условные обозначения | Наименование   | Длина, м. | Ширина, м. | Площадь покрытия, м <sup>2</sup> | Бордюр из бортового камня |              |
|----------------------|----------------|-----------|------------|----------------------------------|---------------------------|--------------|
|                      |                |           |            |                                  | Тип                       | Кол-во, п/м. |
| ■                    | Покрытие тип 1 | по плану  |            | 1354                             | БР 100.30.15              | 50           |

Ведомость переносного оборудования


| Условные обозначения | Наименование  | Количество | Обозначение типового проекта |
|----------------------|---------------|------------|------------------------------|
| ■                    | Скамья, тип 1 | 4 шт       | Т.п. 310-5-4 альб.1          |
| □                    | Урна, тип 1   | 4 шт       | Т.п. 310-5-4 альб.1          |

04-08-2020 АР, ПЗ, КР

Благоустройство двора дома по адресу:  
г. Бодайбо ул. Урицкого, 40

| Изм.     | Кл. | Лист         | Чек. | Подп. | Дата | Стадия | Лист | Листов |
|----------|-----|--------------|------|-------|------|--------|------|--------|
| Разраб.  |     | Евгеева А.О. |      |       |      |        | Р    | 2      |
| Проверил |     | Груздь А.В.  |      |       |      |        |      | 4      |



Схема благоустройства и озеленения М 1:500

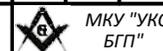

Копировал

Разбивочный план М1:500  
Каменный бордюр БР 100.30.15

Каменный бордюр БР 100.30.15

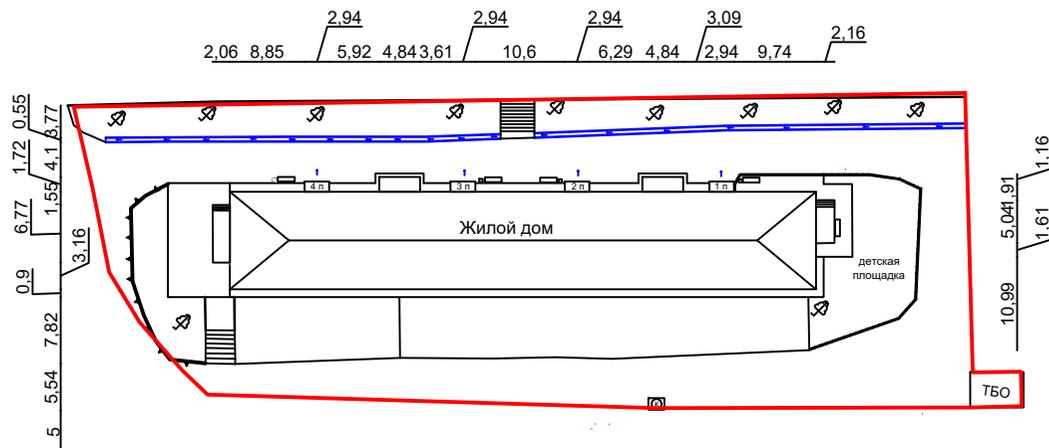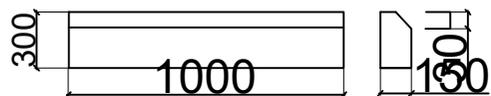

Согласовано

|              |                |            |
|--------------|----------------|------------|
| Инва. подкл. | Подпись и дата | Взам. инв. |
|              |                |            |
|              |                |            |
|              |                |            |





|  |              |     |        |      |        |
|--|--------------|-----|--------|------|--------|
| 26-07-2020 АР, ПЗ, КР  |              |     |        |      |        |
| Благоустройство двора дома по адресу:<br>г. Бодайбо ул. Урицкого, 40 |              |     |        |      |        |
| Изм.   | Коп.         | уч. | Лист   | Док. | Дата   |
| Разраб.  | Евтеева А.О. |     |        |      |        |
| Проверил   | Груздь А.В.  |     |        |      |        |
|  |              |     |        |      |        |
|  |              |     |        |      |        |
|  |              |     |        |      |        |
| Разбивочный план М1:500  |              |     | Стация | Лист | Листов |
|  |              |     | Р      | 3    | 4      |
|  |              |     |        |      |        |

Копировал

Согласовано

И.И.В. подкл. Подпись и дата

Взам. инв.

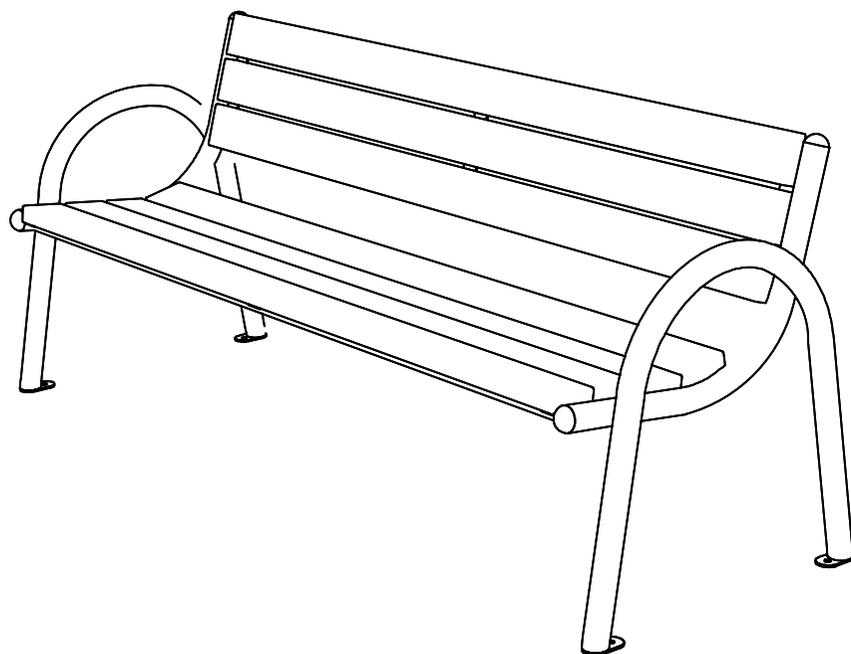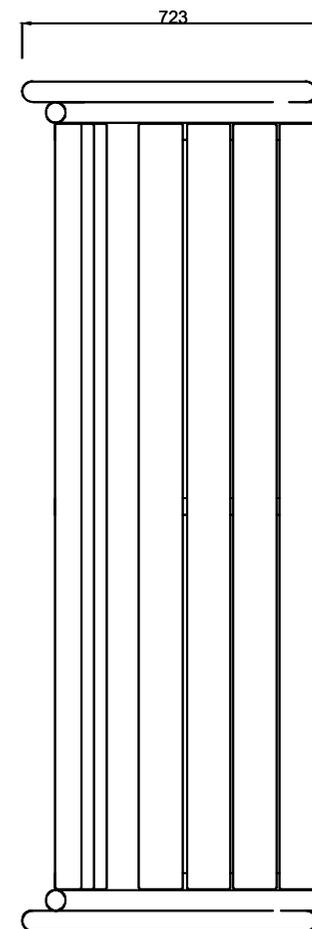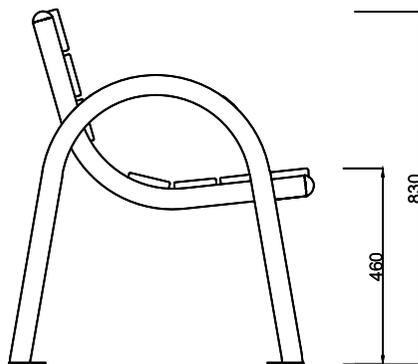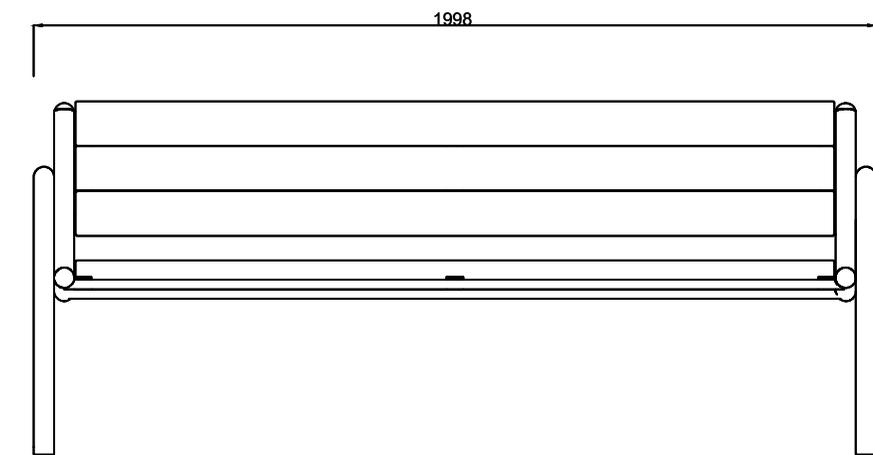

| Изм.     | Кол. уч. | Лист         | Ндоп. | Подп. | Дата |
|----------|----------|--------------|-------|-------|------|
| Разраб.  |          | Евтеева А.О. |       |       |      |
| Проверил |          | Груздь А.В.  |       |       |      |
|          |          |              |       |       |      |
|          |          |              |       |       |      |
26-07-2020 АР, ПЗ, КР

Благоустройство двора дома по адресу:  
г. Бодайбо, ул. Урицкого, 40.

Скамья тип 1

| Стадия | Лист | Листов |
|--------|------|--------|
| Р      | 4    | 4      |

Ситуационный план двора по адресу:  
г. Бодайбо, ул. Урицкого 40.



МКУ "УКС  
БГП"

Копировал