
Утверждена
постановлением администрации
Бодайбинского городского поселения

Схема расположения земельного участка или земельных участков на кадастровом плане территории

Условный номер земельного участка	38:22:000030:ЗУ1
Площадь земельного участка	282 кв.м.

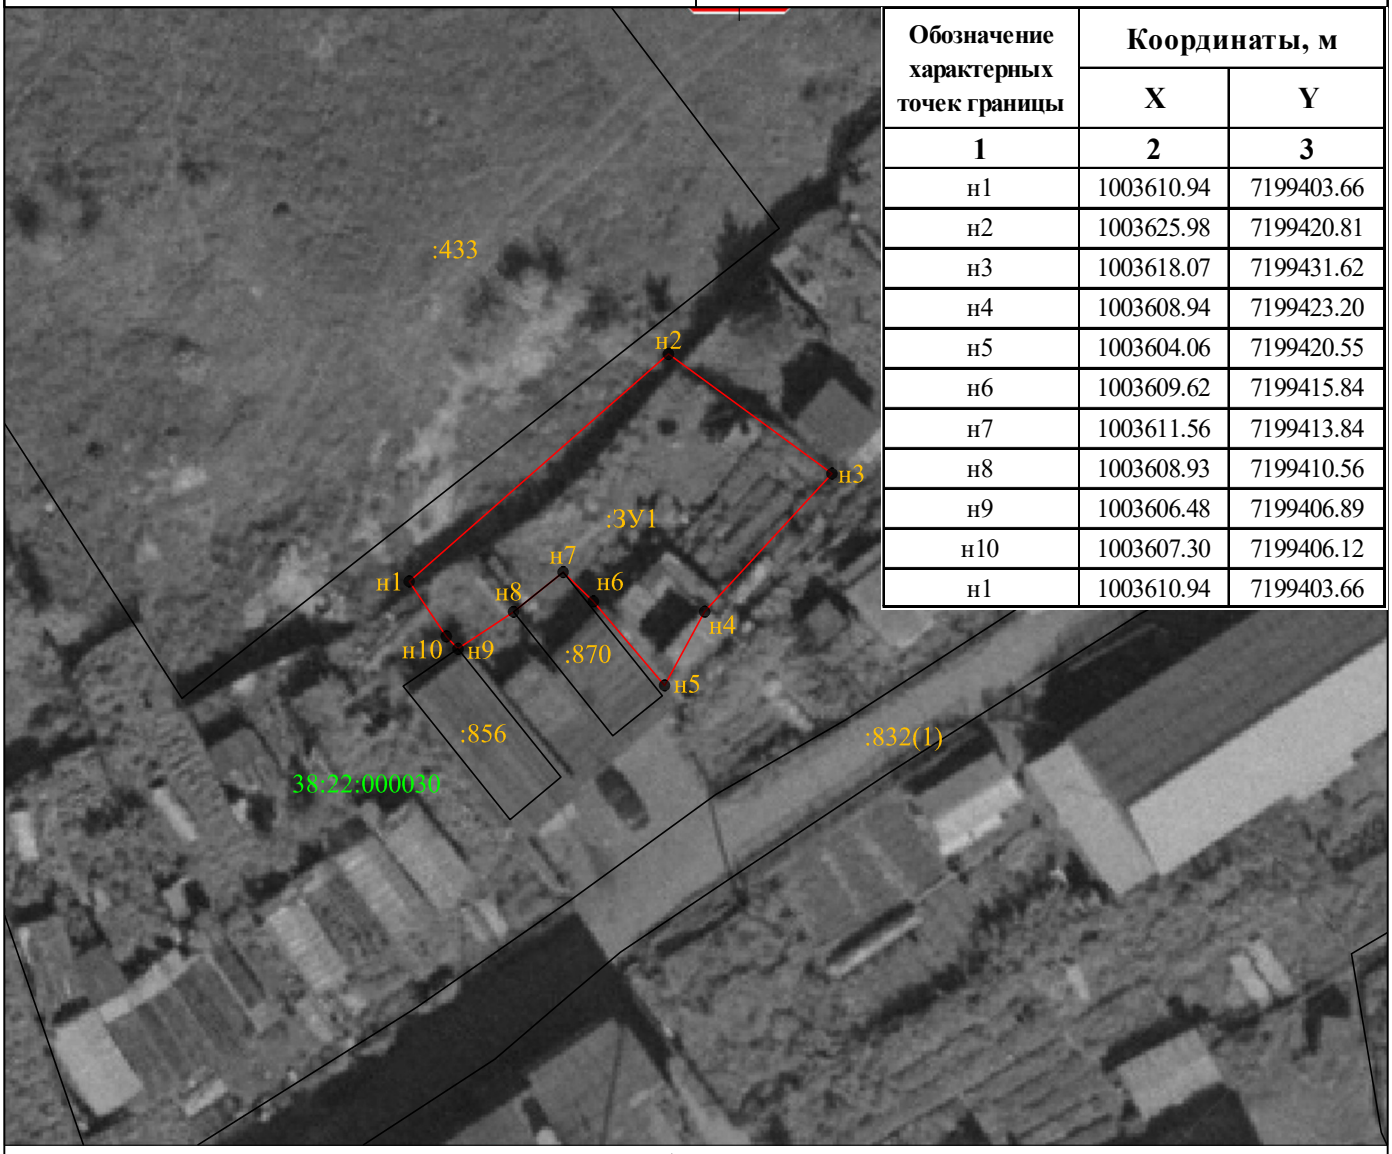

Обозначение характерных точек границы	Координаты, м	
	X	Y
1	2	3
н1	1003610.94	7199403.66
н2	1003625.98	7199420.81
н3	1003618.07	7199431.62
н4	1003608.94	7199423.20
н5	1003604.06	7199420.55
н6	1003609.62	7199415.84
н7	1003611.56	7199413.84
н8	1003608.93	7199410.56
н9	1003606.48	7199406.89
н10	1003607.30	7199406.12
н1	1003610.94	7199403.66

Масштаб 1:500

Система координат: МСК-38, зона-7; кадастровый квартал-38:22:000030

Условные обозначения:

● н1 - характерная точка границы, сведения о которой позволяют однозначно определить её на местности

——— - вновь образованная часть границы, сведения о которой достаточны для определения её местоположения

——— - существующая часть границы, имеющиеся в ЕГРН сведения о которой достаточны для определения её местоположения

:856 - кадастровый номер земельного участка

:ЗУ1 - обозначение образуемого земельного участка

38:22:000030 - обозначение кадастрового квартала