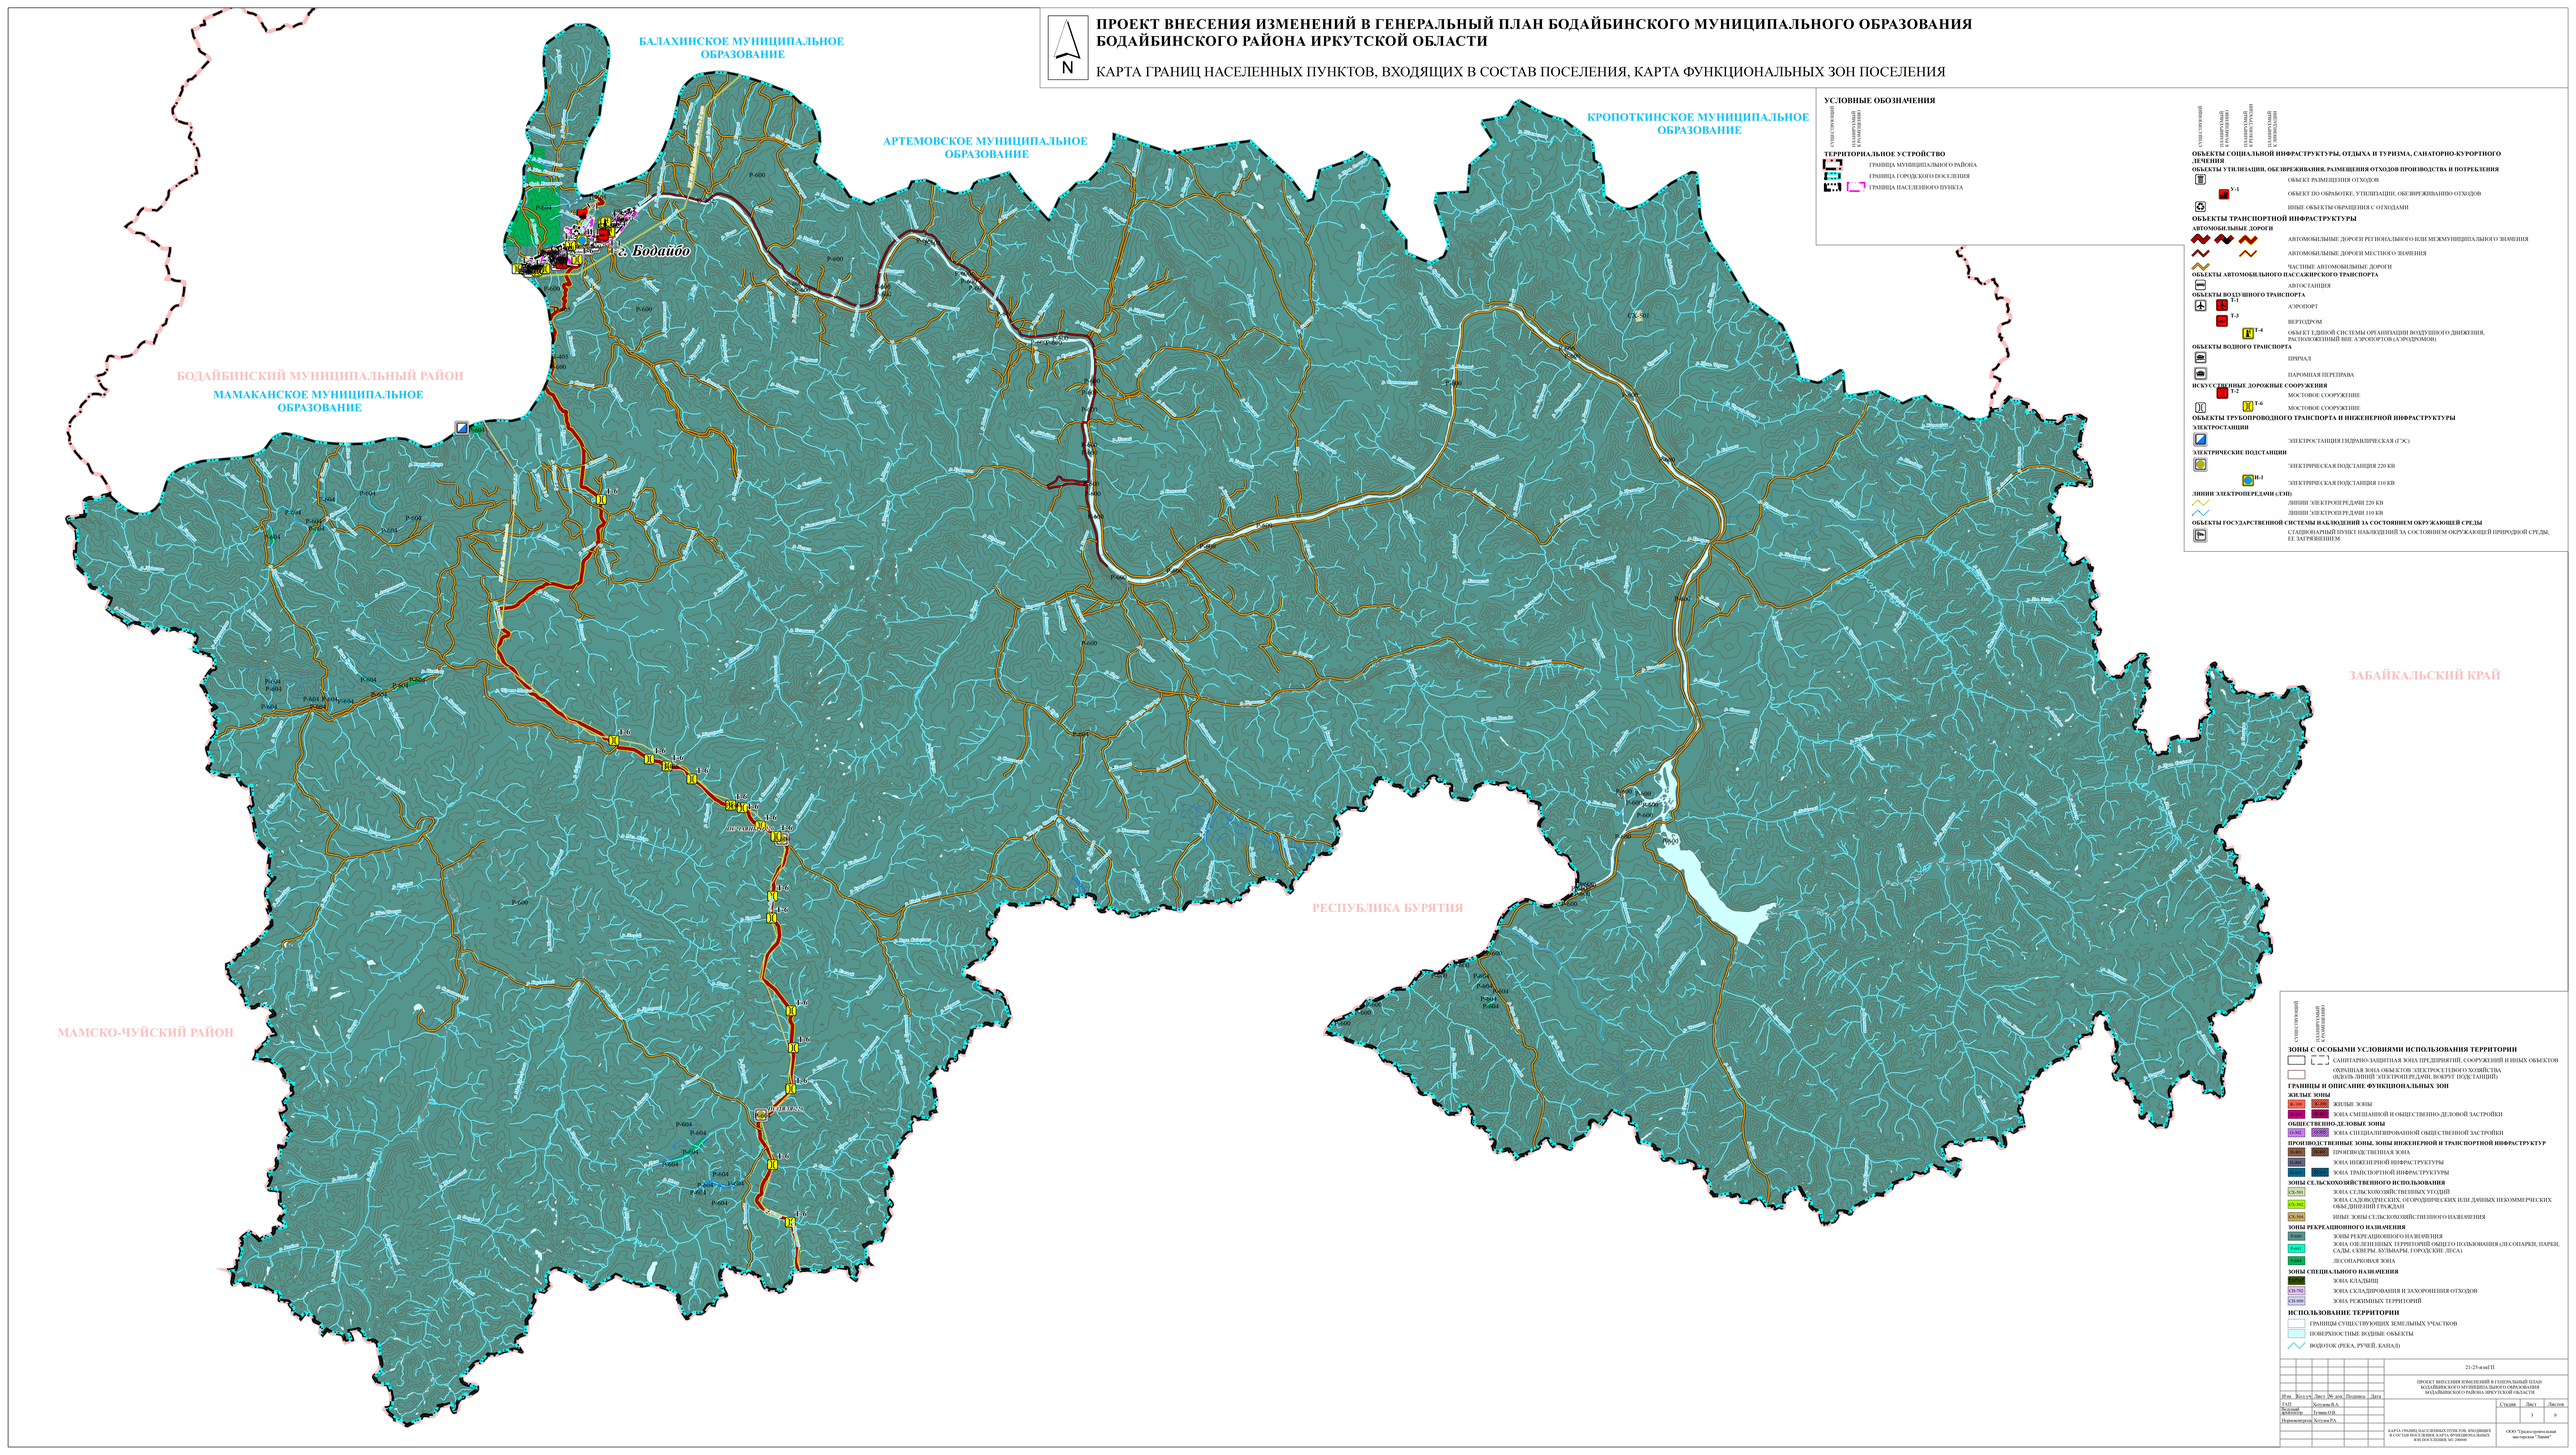

ПРОЕКТ ВНЕСЕНИЯ ИЗМЕНЕНИЙ В ГЕНЕРАЛЬНЫЙ ПЛАН БОДАЙБИНСКОГО МУНИЦИПАЛЬНОГО ОБРАЗОВАНИЯ БОДАЙБИНСКОГО РАЙОНА ИРКУТСКОЙ ОБЛАСТИ
КАРТА ГРАНИЦ НАСЕЛЕННЫХ ПУНКТОВ, ВХОДЯЩИХ В СОСТАВ ПОСЕЛЕНИЯ, КАРТА ФУНКЦИОНАЛЬНЫХ ЗОН ПОСЕЛЕНИЯ
N
БАЛАХИНСКОЕ МУНИЦИПАЛЬНОЕ ОБРАЗОВАНИЕ
АРТЕМОВСКОЕ МУНИЦИПАЛЬНОЕ ОБРАЗОВАНИЕ
КРОПОТКИНСКОЕ МУНИЦИПАЛЬНОЕ ОБРАЗОВАНИЕ
г. Бодайбо
БОДАЙБИНСКИЙ МУНИЦИПАЛЬНЫЙ РАЙОН
МАМАКАНСКОЕ МУНИЦИПАЛЬНОЕ ОБРАЗОВАНИЕ
ЗАБАЙКАЛЬСКИЙ КРАЙ
РЕСПУБЛИКА БУРЯТИЯ
МАМСКО-ЧУЙСКИЙ РАЙОН
УСЛОВНЫЕ ОБОЗНАЧЕНИЯ
ТЕРРИТОРИАЛЬНОЕ УСТРОЙСТВО
ГРАНИЦА МУНИЦИПАЛЬНОГО РАЙОНА
ГРАНИЦА ГОРОДСКОГО ПОСЕЛЕНИЯ
ГРАНИЦА НАСЕЛЕННОГО ПУНКТА
ОБЪЕКТЫ СОЦИАЛЬНОЙ ИНФРАСТРУКТУРЫ, ОТДЫХА И ТУРИЗМА, САНАТОРНО-КУРОРТНОГО ЛЕЧЕНИЯ
ОБЪЕКТЫ УТИЛИЗАЦИИ, ОБЕЗВРЕЖИВАНИЯ, РАЗМЕЩЕНИЯ ОТХОДОВ ПРОИЗВОДСТВА И ПОТРЕБЛЕНИЯ
ОБЪЕКТ РАЗМЕЩЕНИЯ ОТХОДОВ
У-1
ОБЪЕКТ ПО ОБРАБОТКЕ, УТИЛИЗАЦИИ, ОБЕЗВРЕЖИВАНИЮ ОТХОДОВ
ИНЫЕ ОБЪЕКТЫ ОБРАЩЕНИЯ С ОТХОДАМИ
ОБЪЕКТЫ ТРАНСПОРТНОЙ ИНФРАСТРУКТУРЫ
АВТОМОБИЛЬНЫЕ ДОРОГИ
АВТОМОБИЛЬНЫЕ ДОРОГИ РЕГИОНАЛЬНОГО ИЛИ МЕЖМУНИЦИПАЛЬНОГО ЗНАЧЕНИЯ
АВТОМОБИЛЬНЫЕ ДОРОГИ МЕСТНОГО ЗНАЧЕНИЯ
ЧАСТНЫЕ АВТОМОБИЛЬНЫЕ ДОРОГИ
ОБЪЕКТЫ АВТОМОБИЛЬНОГО ПАССАЖИРСКОГО ТРАНСПОРТА
АВТОСТАНЦИЯ
ОБЪЕКТЫ ВОЗДУШНОГО ТРАНСПОРТА
Т-1
АЭРОПОРТ
Т-3
ВЕРТОДРОМ
Т-4
ОБЪЕКТ ЕДИНОЙ СИСТЕМЫ ОРГАНИЗАЦИИ ВОЗДУШНОГО ДВИЖЕНИЯ, РАСПОЛОЖЕННЫЙ ВНЕ АЭРОПОРТОВ (АЭРОДРОМОВ)
ОБЪЕКТЫ ВОДНОГО ТРАНСПОРТА
ПРИЧАЛ
ПАРОМНАЯ ПЕРЕПРАВА
ИСКУССТВЕННЫЕ ДОРОЖНЫЕ СООРУЖЕНИЯ
Т-2
МОСТОВОЕ СООРУЖЕНИЕ
Т-6
МОСТОВОЕ СООРУЖЕНИЕ
ОБЪЕКТЫ ТРУБОПРОВОДНОГО ТРАНСПОРТА И ИНЖЕНЕРНОЙ ИНФРАСТРУКТУРЫ
ЭЛЕКТРОСТАНЦИИ
ЭЛЕКТРОСТАНЦИЯ ГИДРАВЛИЧЕСКАЯ (ГЭС)
ЭЛЕКТРИЧЕСКИЕ ПОДСТАНЦИИ
ЭЛЕКТРИЧЕСКАЯ ПОДСТАНЦИЯ 220 КВ
Н-1
ЭЛЕКТРИЧЕСКАЯ ПОДСТАНЦИЯ 110 КВ
ЛИНИИ ЭЛЕКТРОПЕРЕДАЧ (ЛЭП)
ЛИНИИ ЭЛЕКТРОПЕРЕДАЧИ 220 КВ
ЛИНИИ ЭЛЕКТРОПЕРЕДАЧИ 110 КВ
ОБЪЕКТЫ ГОСУДАРСТВЕННОЙ СИСТЕМЫ НАБЛЮДЕНИЙ ЗА СОСТОЯНИЕМ ОКРУЖАЮЩЕЙ СРЕДЫ
СТАЦИОНАРНЫЙ ПУНКТ НАБЛЮДЕНИЙ ЗА СОСТОЯНИЕМ ОКРУЖАЮЩЕЙ ПРИРОДНОЙ СРЕДЫ, ЕЕ ЗАГРЯЗНЕНИЕМ
ЗОНЫ С ОСОБЫМИ УСЛОВИЯМИ ИСПОЛЬЗОВАНИЯ ТЕРРИТОРИИ
САНИТАРНО-ЗАЩИТНАЯ ЗОНА ПРЕДПРИЯТИЙ, СООРУЖЕНИЙ И ИНЫХ ОБЪЕКТОВ
ОХРАННАЯ ЗОНА ОБЪЕКТОВ ЭЛЕКТРОСЕТЕВОГО ХОЗЯЙСТВА (ВДОЛЬ ЛИНИЙ ЭЛЕКТРОПЕРЕДАЧИ, ВОКРУГ ПОДСТАНЦИЙ)
ГРАНИЦЫ И ОПИСАНИЕ ФУНКЦИОНАЛЬНЫХ ЗОН
ЖИЛЫЕ ЗОНЫ
Ж-501
Ж-502
ЖИЛЫЕ ЗОНЫ
Ж-503
ЗОНА СМЕШАННОЙ И ОБЩЕСТВЕННО-ДЕЛОВОЙ ЗАСТРОЙКИ
ОБЩЕСТВЕННО-ДЕЛОВЫЕ ЗОНЫ
О-501
О-502
ЗОНА СПЕЦИАЛИЗИРОВАННОЙ ОБЩЕСТВЕННОЙ ЗАСТРОЙКИ
ПРОИЗВОДСТВЕННЫЕ ЗОНЫ, ЗОНЫ ИНЖЕНЕРНОЙ И ТРАНСПОРТНОЙ ИНФРАСТРУКТУР
П-501
П-502
ПРОИЗВОДСТВЕННАЯ ЗОНА
И-501
ЗОНА ИНЖЕНЕРНОЙ ИНФРАСТРУКТУРЫ
Т-501
ЗОНА ТРАНСПОРТНОЙ ИНФРАСТРУКТУРЫ
ЗОНЫ СЕЛЬСКОХОЗЯЙСТВЕННОГО ИСПОЛЬЗОВАНИЯ
СХ-501
ЗОНА СЕЛЬСКОХОЗЯЙСТВЕННЫХ УГОДИЙ
СХ-502
ЗОНА САДОВОДЧЕСКИХ, ОГОРОДНИЧЕСКИХ ИЛИ ДАЧНЫХ НЕКОММЕРЧЕСКИХ ОБЪЕДИНЕНИЙ ГРАЖДАН
СХ-503
ИНЫЕ ЗОНЫ СЕЛЬСКОХОЗЯЙСТВЕННОГО НАЗНАЧЕНИЯ
ЗОНЫ РЕКРЕАЦИОННОГО НАЗНАЧЕНИЯ
Р-501
ЗОНЫ РЕКРЕАЦИОННОГО НАЗНАЧЕНИЯ
Р-502
ЗОНА ОЗЕЛЕНЕННЫХ ТЕРРИТОРИЙ ОБЩЕГО ПОЛЬЗОВАНИЯ (ЛЕСОПАРКИ, ПАРКИ, САДЫ, СКВЕРЫ, БУЛЬВАРЫ, ГОРОДСКИЕ ЛЕСА)
Р-503
ЛЕСОПАРКОВАЯ ЗОНА
ЗОНЫ СПЕЦИАЛЬНОГО НАЗНАЧЕНИЯ
СН-501
ЗОНА КЛАДБИЩ
СН-502
ЗОНА СКЛАДИРОВАНИЯ И ЗАХОРОНЕНИЯ ОТХОДОВ
СН-503
ЗОНА РЕЖИМНЫХ ТЕРРИТОРИЙ
ИСПОЛЬЗОВАНИЕ ТЕРРИТОРИИ
ГРАНИЦЫ СУЩЕСТВУЮЩИХ ЗЕМЕЛЬНЫХ УЧАСТКОВ
ПОВЕРХНОСТНЫЕ ВОДНЫЕ ОБЪЕКТЫ
ВОДОТОК (РЕКА, РУЧЕЙ, КАНАЛ)
21-23-чгпгП
ПРОЕКТ ВНЕСЕНИЯ ИЗМЕНЕНИЙ В ГЕНЕРАЛЬНЫЙ ПЛАН БОДАЙБИНСКОГО МУНИЦИПАЛЬНОГО ОБРАЗОВАНИЯ БОДАЙБИНСКОГО РАЙОНА ИРКУТСКОЙ ОБЛАСТИ
Изм. Кол.уч. Лист № док. Подпись Дата
ГАП Хотылев В.А.
Разраб. Дуплин О.В.
Нормоконтроль Хотылев В.А.
Стадия Лист Листов
3 9
КАРТА ГРАНИЦ НАСЕЛЕННЫХ ПУНКТОВ, ВХОДЯЩИХ В СОСТАВ ПОСЕЛЕНИЯ, КАРТА ФУНКЦИОНАЛЬНЫХ ЗОН ПОСЕЛЕНИЯ, М1: 200000
ООО "Градостроительная мастерская "Линия"