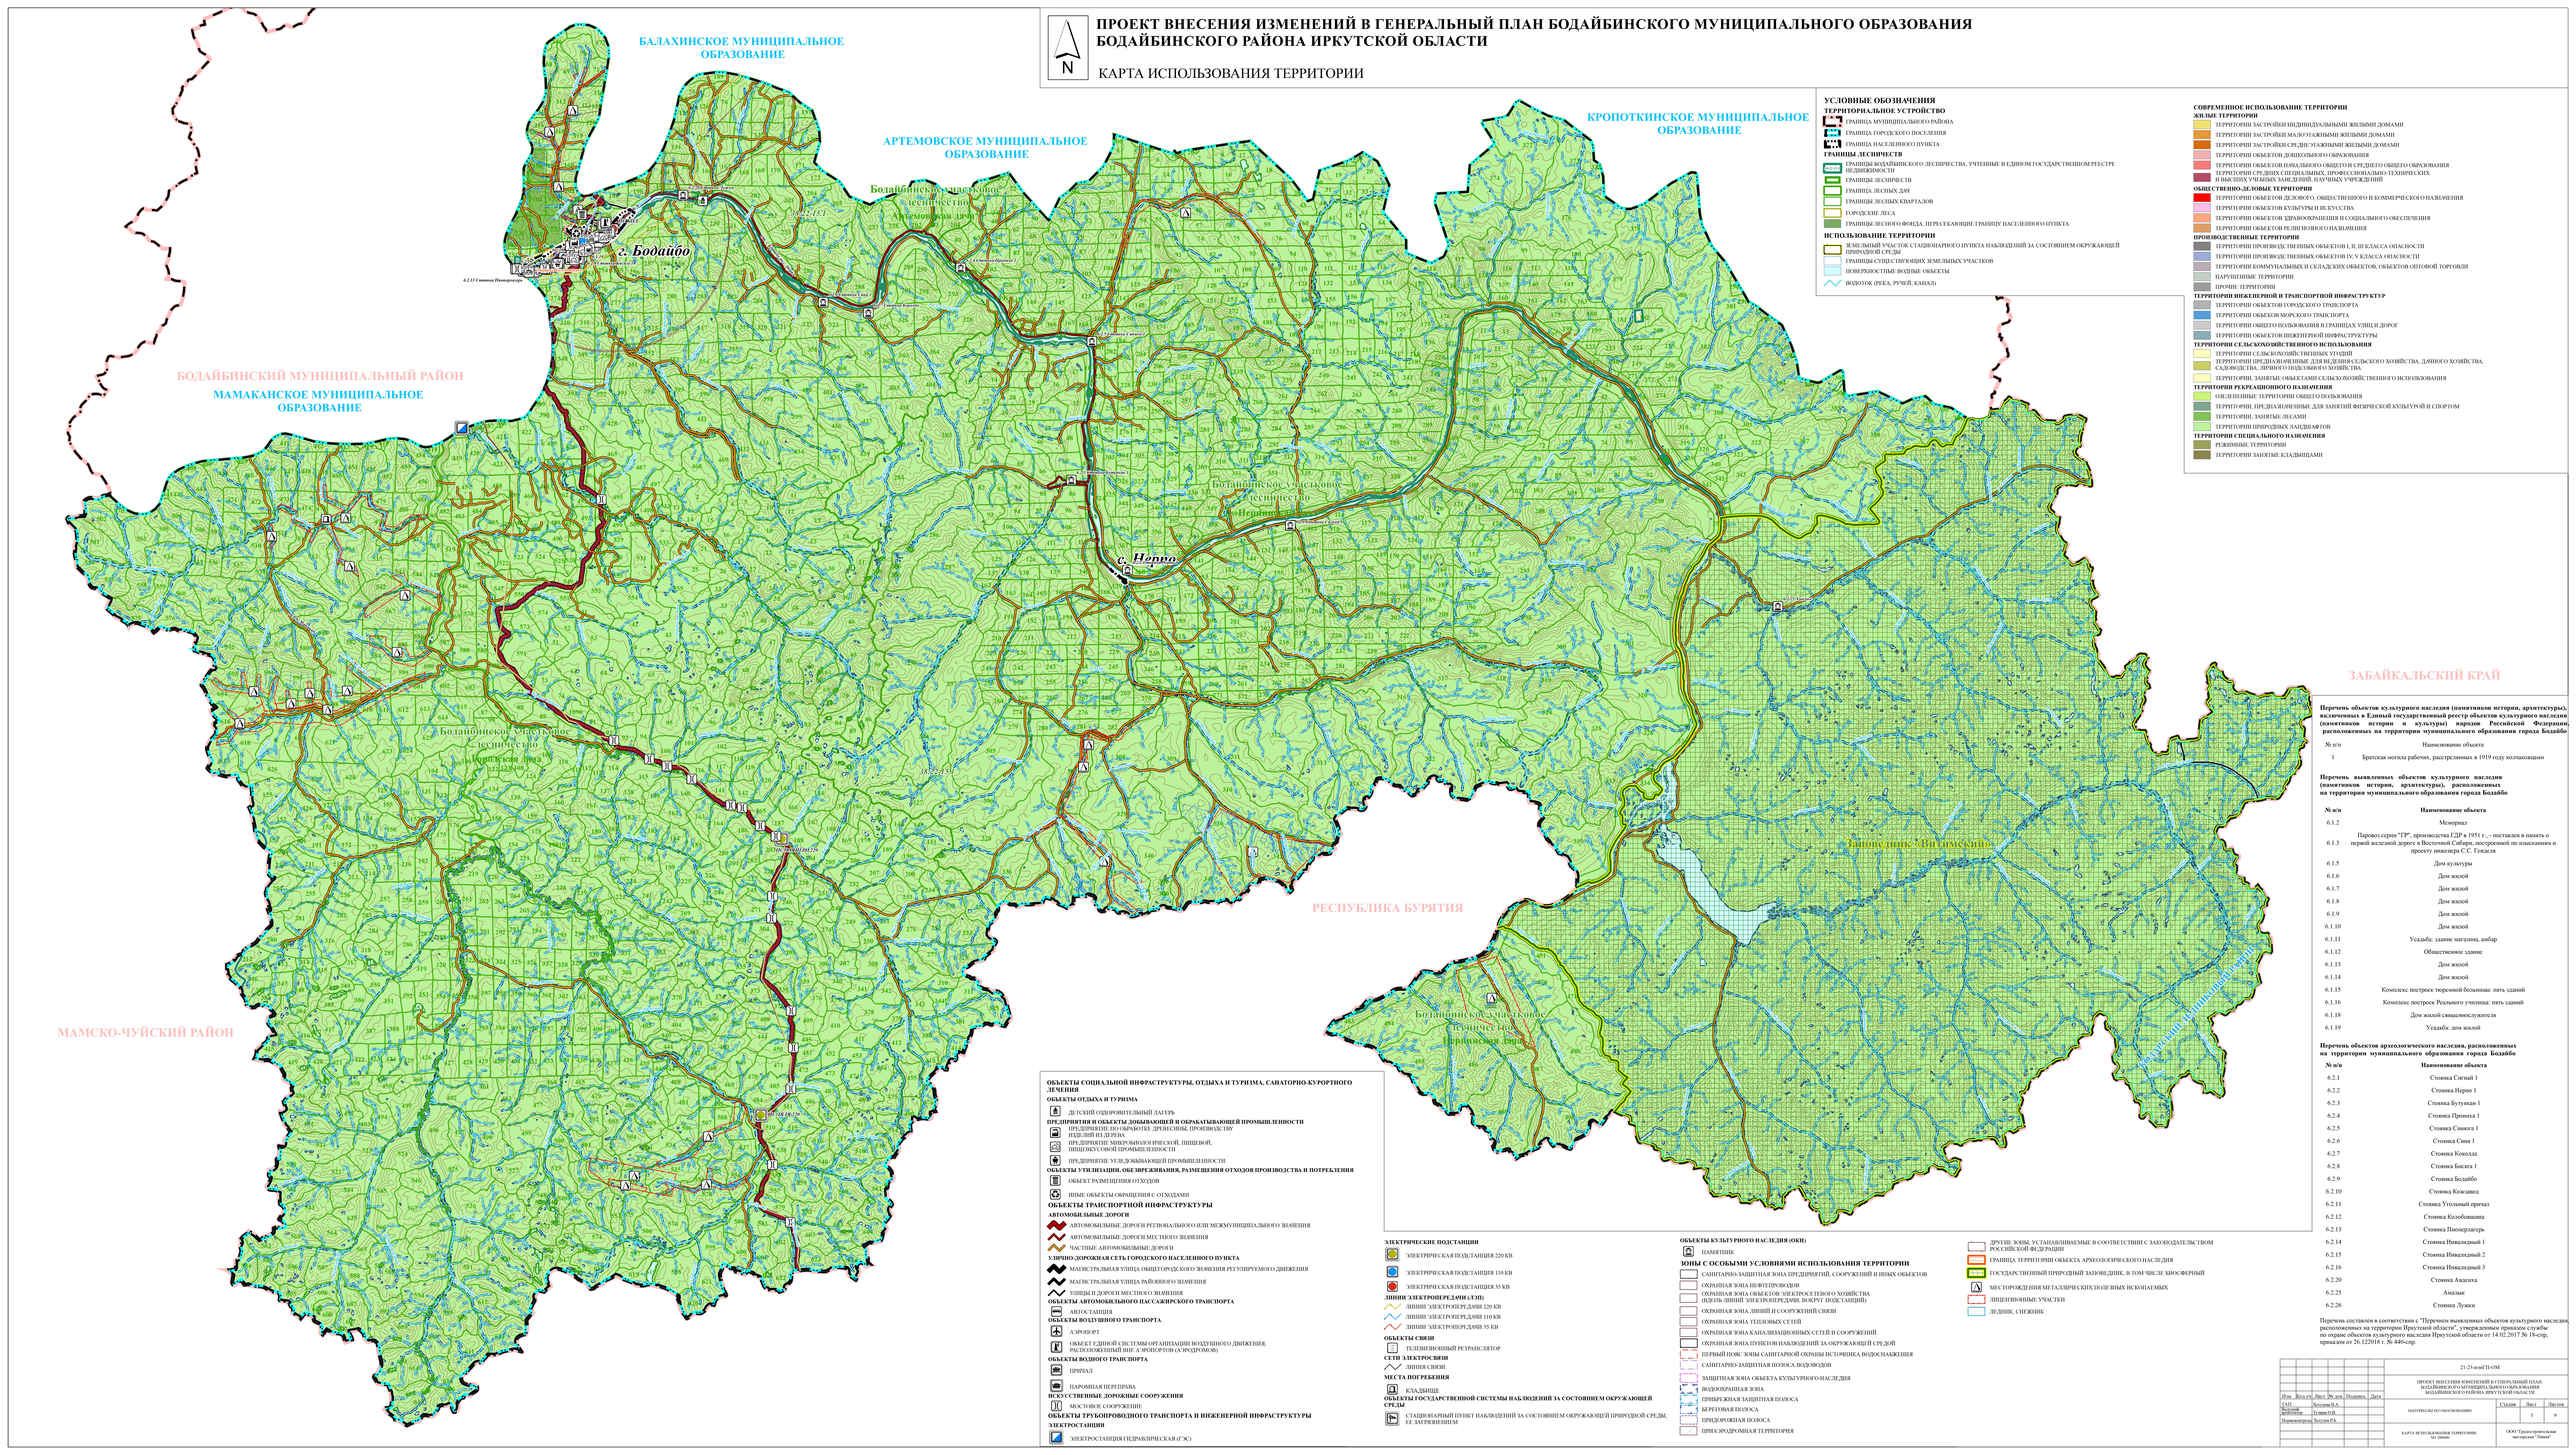

ПРОЕКТ ВНЕСЕНИЯ ИЗМЕНЕНИЙ В ГЕНЕРАЛЬНЫЙ ПЛАН БОДАЙБИНСКОГО МУНИЦИПАЛЬНОГО ОБРАЗОВАНИЯ БОДАЙБИНСКОГО РАЙОНА ИРКУТСКОЙ ОБЛАСТИ
КАРТА ИСПОЛЬЗОВАНИЯ ТЕРРИТОРИИ
N
БАЛАХИНСКОЕ МУНИЦИПАЛЬНОЕ ОБРАЗОВАНИЕ
АРТЕМОВСКОЕ МУНИЦИПАЛЬНОЕ ОБРАЗОВАНИЕ
КРОПОТКИНСКОЕ МУНИЦИПАЛЬНОЕ ОБРАЗОВАНИЕ
БОДАЙБИНСКИЙ МУНИЦИПАЛЬНЫЙ РАЙОН
МАМАКАНСКОЕ МУНИЦИПАЛЬНОЕ ОБРАЗОВАНИЕ
МАМСКО-ЧУЙСКИЙ РАЙОН
РЕСПУБЛИКА БУРЯТИЯ
ЗАБАЙКАЛЬСКИЙ КРАЙ
г. Бодайбо
с. Нерюнгри
Заповедник "Витимский"
Ботлихинское участковое лесничество Иркутской области
Ботлихинское участковое лесничество Нерюнгринского района
Ботлихинское участковое лесничество Витимского района
4.2.13 Станица Пионерская
УСЛОВНЫЕ ОБОЗНАЧЕНИЯ
ТЕРРИТОРИАЛЬНОЕ УСТРОЙСТВО
ГРАНИЦА МУНИЦИПАЛЬНОГО РАЙОНА
ГРАНИЦА ГОРОДСКОГО ПОСЕЛЕНИЯ
ГРАНИЦА НАСЕЛЕННОГО ПУНКТА
ГРАНИЦЫ ЛЕСНИЧЕСТВ
ГРАНИЦЫ БОДАЙБИНСКОГО ЛЕСНИЧЕСТВА, УЧТЕННЫЕ В ЕДИНОМ ГОСУДАРСТВЕННОМ РЕЕСТРЕ НЕДВИЖИМОСТИ
ГРАНИЦЫ ЛЕСНИЧЕСТВ
ГРАНИЦА ЛЕСНЫХ ДАЧ
ГРАНИЦЫ ЛЕСНЫХ КВАРТАЛОВ
ГОРОДСКИЕ ЛЕСА
ГРАНИЦЫ ЛЕСНОГО ФОНДА, ПЕРЕСЕКАЮЩИЕ ГРАНИЦУ НАСЕЛЕННОГО ПУНКТА
ИСПОЛЬЗОВАНИЕ ТЕРРИТОРИИ
ЗЕМЕЛЬНЫЙ УЧАСТОК СТАЦИОНАРНОГО ПУНКТА НАБЛЮДЕНИЙ ЗА СОСТОЯНИЕМ ОКРУЖАЮЩЕЙ ПРИРОДНОЙ СРЕДЫ
ГРАНИЦЫ СУЩЕСТВУЮЩИХ ЗЕМЕЛЬНЫХ УЧАСТКОВ
ПОВЕРХНОСТНЫЕ ВОДНЫЕ ОБЪЕКТЫ
ВОДОТОК (РЕКА, РУЧЕЙ, КАНАЛ)
СОВРЕМЕННОЕ ИСПОЛЬЗОВАНИЕ ТЕРРИТОРИИ
ЖИЛЫЕ ТЕРРИТОРИИ
ТЕРРИТОРИИ ЗАСТРОЙКИ ИНДИВИДУАЛЬНЫМИ ЖИЛЫМИ ДОМАМИ
ТЕРРИТОРИИ ЗАСТРОЙКИ МАЛОЭТАЖНЫМИ ЖИЛЫМИ ДОМАМИ
ТЕРРИТОРИИ ЗАСТРОЙКИ СРЕДНЕЭТАЖНЫМИ ЖИЛЫМИ ДОМАМИ
ТЕРРИТОРИИ ОБЪЕКТОВ ДОШКОЛЬНОГО ОБРАЗОВАНИЯ
ТЕРРИТОРИИ ОБЪЕКТОВ НАЧАЛЬНОГО ОБЩЕГО И СРЕДНЕГО ОБЩЕГО ОБРАЗОВАНИЯ
ТЕРРИТОРИИ СРЕДНИХ СПЕЦИАЛЬНЫХ, ПРОФЕССИОНАЛЬНО-ТЕХНИЧЕСКИХ И ВЫСШИХ УЧЕБНЫХ ЗАВЕДЕНИЙ, НАУЧНЫХ УЧРЕЖДЕНИЙ
ОБЩЕСТВЕННО-ДЕЛОВЫЕ ТЕРРИТОРИИ
ТЕРРИТОРИИ ОБЪЕКТОВ ДЕЛОВОГО, ОБЩЕСТВЕННОГО И КОММЕРЧЕСКОГО НАЗНАЧЕНИЯ
ТЕРРИТОРИИ ОБЪЕКТОВ КУЛЬТУРЫ И ИСКУССТВА
ТЕРРИТОРИИ ОБЪЕКТОВ ЗДРАВООХРАНЕНИЯ И СОЦИАЛЬНОГО ОБЕСПЕЧЕНИЯ
ТЕРРИТОРИИ ОБЪЕКТОВ РЕЛИГИОЗНОГО НАЗНАЧЕНИЯ
ПРОИЗВОДСТВЕННЫЕ ТЕРРИТОРИИ
ТЕРРИТОРИИ ПРОИЗВОДСТВЕННЫХ ОБЪЕКТОВ I, II, III КЛАССА ОПАСНОСТИ
ТЕРРИТОРИИ ПРОИЗВОДСТВЕННЫХ ОБЪЕКТОВ IV, V КЛАССА ОПАСНОСТИ
ТЕРРИТОРИИ КОММУНАЛЬНЫХ И СКЛАДСКИХ ОБЪЕКТОВ, ОБЪЕКТОВ ОПТОВОЙ ТОРГОВЛИ
НАРУШЕННЫЕ ТЕРРИТОРИИ
ПРОЧИЕ ТЕРРИТОРИИ
ТЕРРИТОРИИ ИНЖЕНЕРНОЙ И ТРАНСПОРТНОЙ ИНФРАСТРУКТУР
ТЕРРИТОРИИ ОБЪЕКТОВ ГОРОДСКОГО ТРАНСПОРТА
ТЕРРИТОРИИ ОБЪЕКТОВ МОРСКОГО ТРАНСПОРТА
ТЕРРИТОРИИ ОБЩЕГО ПОЛЬЗОВАНИЯ В ГРАНИЦАХ УЛИЦ И ДОРОГ
ТЕРРИТОРИИ ОБЪЕКТОВ ИНЖЕНЕРНОЙ ИНФРАСТРУКТУРЫ
ТЕРРИТОРИИ СЕЛЬСКОХОЗЯЙСТВЕННОГО ИСПОЛЬЗОВАНИЯ
ТЕРРИТОРИИ СЕЛЬСКОХОЗЯЙСТВЕННЫХ УГОДИЙ
ТЕРРИТОРИИ ПРЕДНАЗНАЧЕННЫЕ ДЛЯ ВЕДЕНИЯ СЕЛЬСКОГО ХОЗЯЙСТВА, ДАЧНОГО ХОЗЯЙСТВА, САДОВОДСТВА, ЛИЧНОГО ПОДСОБНОГО ХОЗЯЙСТВА
ТЕРРИТОРИИ, ЗАНЯТЫЕ ОБЪЕКТАМИ СЕЛЬСКОХОЗЯЙСТВЕННОГО ИСПОЛЬЗОВАНИЯ
ТЕРРИТОРИИ РЕКРЕАЦИОННОГО НАЗНАЧЕНИЯ
ОЗЕЛЕНЕННЫЕ ТЕРРИТОРИИ ОБЩЕГО ПОЛЬЗОВАНИЯ
ТЕРРИТОРИИ, ПРЕДНАЗНАЧЕННЫЕ ДЛЯ ЗАНЯТИЙ ФИЗИЧЕСКОЙ КУЛЬТУРОЙ И СПОРТОМ
ТЕРРИТОРИИ, ЗАНЯТЫЕ ЛЕСАМИ
ТЕРРИТОРИИ ПРИРОДНЫХ ЛАНДШАФТОВ
ТЕРРИТОРИИ СПЕЦИАЛЬНОГО НАЗНАЧЕНИЯ
РЕЖИМНЫЕ ТЕРРИТОРИИ
ТЕРРИТОРИИ ЗАНЯТЫЕ КЛАДБИЩАМИ
ОБЪЕКТЫ СОЦИАЛЬНОЙ ИНФРАСТРУКТУРЫ, ОТДЫХА И ТУРИЗМА, САНАТОРНО-КУРОРТНОГО ЛЕЧЕНИЯ
ОБЪЕКТЫ ОТДЫХА И ТУРИЗМА
ДЕТСКИЙ ОЗДОРОВИТЕЛЬНЫЙ ЛАГЕРЬ
ПРЕДПРИЯТИЯ И ОБЪЕКТЫ ДОБЫВАЮЩЕЙ И ОБРАБАТЫВАЮЩЕЙ ПРОМЫШЛЕННОСТИ
ПРЕДПРИЯТИЯ ПО ОБРАБОТКЕ ДРЕВЕСИНЫ, ПРОИЗВОДСТВО ИЗДЕЛИЙ ИЗ ДЕРЕВА
ПРЕДПРИЯТИЯ МИКРОБИОЛОГИЧЕСКОЙ, ПИЩЕВОЙ, ПИЩЕВКУСОВОЙ ПРОМЫШЛЕННОСТИ
ПРЕДПРИЯТИЯ УГОЛЬДОБЫВАЮЩЕЙ ПРОМЫШЛЕННОСТИ
ОБЪЕКТЫ УТИЛИЗАЦИИ, ОБЕЗВРЕЖИВАНИЯ, РАЗМЕЩЕНИЯ ОТХОДОВ ПРОИЗВОДСТВА И ПОТРЕБЛЕНИЯ
ОБЪЕКТ РАЗМЕЩЕНИЯ ОТХОДОВ
ИНЫЕ ОБЪЕКТЫ ОБРАЩЕНИЯ С ОТХОДАМИ
ОБЪЕКТЫ ТРАНСПОРТНОЙ ИНФРАСТРУКТУРЫ
АВТОМОБИЛЬНЫЕ ДОРОГИ
АВТОМОБИЛЬНЫЕ ДОРОГИ РЕГИОНАЛЬНОГО ИЛИ МЕЖМУНИЦИПАЛЬНОГО ЗНАЧЕНИЯ
АВТОМОБИЛЬНЫЕ ДОРОГИ МЕСТНОГО ЗНАЧЕНИЯ
ЧАСТНЫЕ АВТОМОБИЛЬНЫЕ ДОРОГИ
УЛИЧНО-ДОРОЖНАЯ СЕТЬ ГОРОДСКОГО НАСЕЛЕННОГО ПУНКТА
МАГИСТРАЛЬНАЯ УЛИЦА ОБЩЕГОРОДСКОГО ЗНАЧЕНИЯ РЕГУЛИРУЕМОГО ДВИЖЕНИЯ
МАГИСТРАЛЬНАЯ УЛИЦА РАЙОННОГО ЗНАЧЕНИЯ
УЛИЦЫ И ДОРОГИ МЕСТНОГО ЗНАЧЕНИЯ
ОБЪЕКТЫ АВТОМОБИЛЬНОГО ПАССАЖИРСКОГО ТРАНСПОРТА
АВТОСТАНЦИЯ
ОБЪЕКТЫ ВОЗДУШНОГО ТРАНСПОРТА
АЭРОПОРТ
ОБЪЕКТ ЕДИНОЙ СИСТЕМЫ ОРГАНИЗАЦИИ ВОЗДУШНОГО ДВИЖЕНИЯ, РАСПОЛОЖЕННЫЙ ВНЕ АЭРОПОРТОВ (АЭРОДРОМОВ)
ОБЪЕКТЫ ВОДНОГО ТРАНСПОРТА
ПРИЧАЛ
ПАРОМНАЯ ПЕРЕПРАВА
ИСКУССТВЕННЫЕ ДОРОЖНЫЕ СООРУЖЕНИЯ
МОСТОВОЕ СООРУЖЕНИЕ
ОБЪЕКТЫ ТРУБОПРОВОДНОГО ТРАНСПОРТА И ИНЖЕНЕРНОЙ ИНФРАСТРУКТУРЫ
ЭЛЕКТРОСТАНЦИИ
ЭЛЕКТРОСТАНЦИЯ ГИДРАВЛИЧЕСКАЯ (ГЭС)
ЭЛЕКТРИЧЕСКИЕ ПОДСТАНЦИИ
ЭЛЕКТРИЧЕСКАЯ ПОДСТАНЦИЯ 220 КВ
ЭЛЕКТРИЧЕСКАЯ ПОДСТАНЦИЯ 110 КВ
ЭЛЕКТРИЧЕСКАЯ ПОДСТАНЦИЯ 35 КВ
ЛИНИИ ЭЛЕКТРОПЕРЕДАЧ (ЛЭП)
ЛИНИИ ЭЛЕКТРОПЕРЕДАЧИ 220 КВ
ЛИНИИ ЭЛЕКТРОПЕРЕДАЧИ 110 КВ
ЛИНИИ ЭЛЕКТРОПЕРЕДАЧИ 35 КВ
ОБЪЕКТЫ СВЯЗИ
ТЕЛЕВИЗИОННЫЙ РЕТРАНСЛЯТОР
СЕТИ ЭЛЕКТРОСВЯЗИ
ЛИНИЯ СВЯЗИ
МЕСТА ПОГРЕБЕНИЯ
КЛАДБИЩЕ
ОБЪЕКТЫ ГОСУДАРСТВЕННОЙ СИСТЕМЫ НАБЛЮДЕНИЙ ЗА СОСТОЯНИЕМ ОКРУЖАЮЩЕЙ СРЕДЫ
СТАЦИОНАРНЫЙ ПУНКТ НАБЛЮДЕНИЙ ЗА СОСТОЯНИЕМ ОКРУЖАЮЩЕЙ ПРИРОДНОЙ СРЕДЫ, ЕЕ ЗАГРЯЗНЕНИЕМ
ОБЪЕКТЫ КУЛЬТУРНОГО НАСЛЕДИЯ (ОКН)
ПАМЯТНИК
ЗОНЫ С ОСОБЫМИ УСЛОВИЯМИ ИСПОЛЬЗОВАНИЯ ТЕРРИТОРИИ
САНИТАРНО-ЗАЩИТНАЯ ЗОНА ПРЕДПРИЯТИЙ, СООРУЖЕНИЙ И ИНЫХ ОБЪЕКТОВ
ОХРАННАЯ ЗОНА НЕФТЕПРОВОДОВ
ОХРАННАЯ ЗОНА ОБЪЕКТОВ ЭЛЕКТРОСЕТЕВОГО ХОЗЯЙСТВА (ШИРИНА ЛИНИЙ ЭЛЕКТРОПЕРЕДАЧИ, ВОКРУГ ПОДСТАНЦИЙ)
ОХРАННАЯ ЗОНА ЛИНИЙ И СООРУЖЕНИЙ СВЯЗИ
ОХРАННАЯ ЗОНА ТЕПЛОВЫХ СЕТЕЙ
ОХРАННАЯ ЗОНА КАНАЛИЗАЦИОННЫХ СЕТЕЙ И СООРУЖЕНИЙ
ОХРАННАЯ ЗОНА ПУНКТОВ НАБЛЮДЕНИЙ ЗА ОКРУЖАЮЩЕЙ СРЕДОЙ
ПЕРВЫЙ ПОЯС ЗОНЫ САНИТАРНОЙ ОХРАНЫ ИСТОЧНИКА ВОДОСНАБЖЕНИЯ
САНИТАРНО-ЗАЩИТНАЯ ПОЛОСА ВОДОВОДОВ
ЗАЩИТНАЯ ЗОНА ОБЪЕКТА КУЛЬТУРНОГО НАСЛЕДИЯ
ВОДООХРАННАЯ ЗОНА
ПРИБРЕЖНАЯ ЗАЩИТНАЯ ПОЛОСА
БЕРЕГОВАЯ ПОЛОСА
ПРИДОРОЖНАЯ ПОЛОСА
ПРИАЭРОДРОМНАЯ ТЕРРИТОРИЯ
ДРУГИЕ ЗОНЫ, УСТАНАВЛИВАЕМЫЕ В СООТВЕТСТВИИ С ЗАКОНОДАТЕЛЬСТВОМ РОССИЙСКОЙ ФЕДЕРАЦИИ
ГРАНИЦА ТЕРРИТОРИИ ОБЪЕКТА АРХЕОЛОГИЧЕСКОГО НАСЛЕДИЯ
ГОСУДАРСТВЕННЫЙ ПРИРОДНЫЙ ЗАПОВЕДНИК, В ТОМ ЧИСЛЕ БИОСФЕРНЫЙ
МЕСТОРОЖДЕНИЯ МЕТАЛЛИЧЕСКИХ ПОЛЕЗНЫХ ИСКОПАЕМЫХ
ЛИЦЕНЗИОННЫЕ УЧАСТКИ
ЛЕДНИК, СНЕЖНИК
Перечень объектов культурного наследия (памятников истории, архитектуры), включенных в Единый государственный реестр объектов культурного наследия (памятников истории и культуры) народов Российской Федерации, расположенных на территории муниципального образования города Бодайбо
№ п/п | Наименование объекта
1 | Братская могила рабочих, расстрелянных в 1919 году колчаковцами
Перечень выявленных объектов культурного наследия (памятников истории, архитектуры), расположенных на территории муниципального образования города Бодайбо
№ п/п | Наименование объекта
6.1.2 | Мемориал
6.1.3 | Паровоз серии "ГР", производства ГДР в 1951 г., - поставлен в память о первой железной дороге в Восточной Сибири, построенной по изысканиям и проекту инженера С.С. Гогодзи
6.1.5 | Дом культуры
6.1.6 | Дом жилой
6.1.7 | Дом жилой
6.1.8 | Дом жилой
6.1.9 | Дом жилой
6.1.10 | Дом жилой
6.1.11 | Усадьба: здание магазина, амбар
6.1.12 | Общественное здание
6.1.13 | Дом жилой
6.1.14 | Дом жилой
6.1.15 | Комплекс построек тюремной больницы: пять зданий
6.1.16 | Комплекс построек Реального училища: пять зданий
6.1.18 | Дом жилой священнослужителя
6.1.19 | Усадьба: дом жилой
Перечень объектов археологического наследия, расположенных на территории муниципального образования города Бодайбо
№ п/п | Наименование объекта
6.2.1 | Стоянка Синий 1
6.2.2 | Стоянка Нерюн 1
6.2.3 | Стоянка Бутукан 1
6.2.4 | Стоянка Пронька 1
6.2.5 | Стоянка Сомога 1
6.2.6 | Стоянка Синь 1
6.2.7 | Стоянка Комола
6.2.8 | Стоянка Бисага 1
6.2.9 | Стоянка Бодайбо
6.2.10 | Стоянка Кожамед
6.2.11 | Стоянка Угольный прачка
6.2.12 | Стоянка Колобошина
6.2.13 | Стоянка Пионерлагерь
6.2.14 | Стоянка Инвалидный 1
6.2.15 | Стоянка Инвалидный 2
6.2.16 | Стоянка Инвалидный 3
6.2.20 | Стоянка Акдена
6.2.25 | Амалык
6.2.26 | Стоянка Луки
Перечень составлен в соответствии с "Перечнем выявленных объектов культурного наследия, расположенных на территории Иркутской области", утвержденным приказом службы по охране объектов культурного наследия Иркутской области от 14.02.2017 № 18-спр, приказом от 26.122018 г. № 440-спр.
21-23-пгнгПЗ-ОМ
ПРОЕКТ ВНЕСЕНИЯ ИЗМЕНЕНИЙ В ГЕНЕРАЛЬНЫЙ ПЛАН БОДАЙБИНСКОГО МУНИЦИПАЛЬНОГО ОБРАЗОВАНИЯ БОДАЙБИНСКОГО РАЙОНА ИРКУТСКОЙ ОБЛАСТИ
Изм. Кол.уч. Лист № док. Подпись Дата
ГАП Хусаинов В.А.
Разработал Гуляев О.В.
Нормоконтроль Хусаинов В.А.
МАТЕРИАЛЫ ПО ОБОСНОВАНИЮ
Стадия Лист Листов
5 9
КАРТА ИСПОЛЬЗОВАНИЯ ТЕРРИТОРИИ. М1:100000
ООО "Градостроительное институтское "Планета"