

Утверждена постановлением администрации

Бодайбинского городского поселения

от ..... № .....


### Схема расположения земельного участка на кадастровом плане территории

Условный номер земельного участка: **ЗУ1**

Площадь земельного участка: **4840 м<sup>2</sup>**

Система координат: **МСК-38, зона 7**

| Обозначение<br>характерных<br>точек границ | Координаты, м. |            | Обозначение<br>характерных<br>точек границ | Координаты, м. |            |
|--------------------------------------------|----------------|------------|--------------------------------------------|----------------|------------|
|                                            | X              | Y          |                                            | X              | Y          |
| н1                                         | 1004677.41     | 7199202.26 | 13                                         | 1004598.39     | 7199185.94 |
| 2                                          | 1004657.67     | 7199209.55 | н14                                        | 1004597.54     | 7199185.63 |
| 3                                          | 1004643.46     | 7199215.48 | н15                                        | 1004617.20     | 7199168.62 |
| 4                                          | 1004644.85     | 7199234.52 | н16                                        | 1004654.25     | 7199151.03 |
| н5                                         | 1004645.42     | 7199236.05 | н1                                         | 1004677.41     | 7199202.26 |
| н6                                         | 1004617.49     | 7199247.81 |                                            |                |            |
| н7                                         | 1004607.51     | 7199241.23 | 17                                         | 1004618.83     | 7199235.74 |
| н8                                         | 1004592.52     | 7199213.72 | 18                                         | 1004616.06     | 7199238.05 |
| н9                                         | 1004589.33     | 7199201.30 | 19                                         | 1004615.42     | 7199237.28 |
| н10                                        | 1004592.10     | 7199190.86 | 20                                         | 1004618.19     | 7199234.97 |
| н11                                        | 1004596.68     | 7199186.38 | 17                                         | 1004618.83     | 7199235.74 |
| 12                                         | 1004598.05     | 7199186.88 |                                            |                |            |

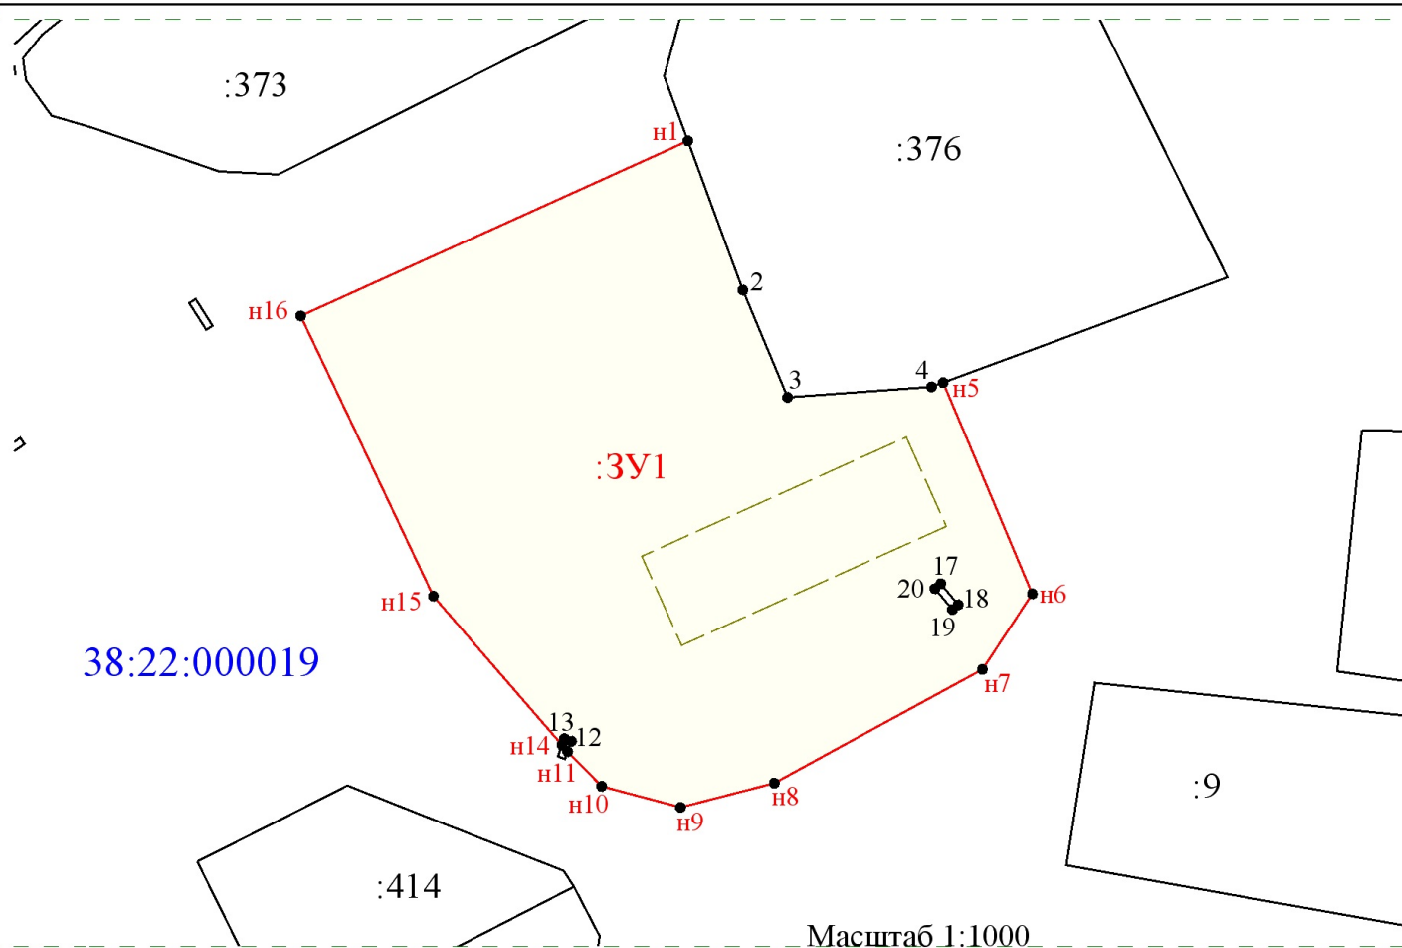

#### Условные обозначения:

**38:22:000019** - номер кадастрового квартала

— - граница земельного участка в ЕГРН

:376 - кадастровый номер земельного участка в ЕГРН

— - граница образуемого земельного участка

**:3Y1** - обозначение образуемого земельного участка