

СХЕМА РАСПОЛОЖЕНИЯ ГРАНИЦ ПУБЛИЧНОГО СЕРВИТУТА

Система координат МСК -38, зона 7		
Площадь испрашиваемого публичного сервитута – 402 м ²		
Публичный сервитут испрашивается на земельном участке с кадастровым номером 38:22:000000:591 – 366,86 (367 – ЕГРН) кв. м		
Публичный сервитут испрашивается на земельном участке с кадастровым номером 38:22:000000:148 – 35,59 (36 – ЕГРН) кв. м		
Обозначение характерных точек границ	Координаты, м	
	X	Y
н1	1004119,09	7199683,11
н2	1004119,38	7199683,17
н3	1004119,25	7199683,78
н4	1004118,96	7199683,72
н1	1004119,09	7199683,11
-	-	-
н5	1004141,05	7200123,95
н6	1004141,35	7200124,59
н7	1004141,08	7200124,72
н8	1004140,78	7200124,08
н5	1004141,05	7200123,95
-	-	-
н9	1003999,24	7200305,18
н10	1003999,49	7200305,33
н11	1003999,19	7200305,84
н12	1003998,93	7200305,69
н9	1003999,24	7200305,18
-	-	-
н13	1003978,18	7200332,52
н14	1003976,86	7200334,58
н15	1003976,55	7200334,39
н16	1003977,87	7200332,32
н13	1003978,18	7200332,52
-	-	-
н17	1004105,85	7200605,83
н18	1004106,04	7200606,06
н19	1004105,59	7200606,46
н20	1004105,39	7200606,23
н17	1004105,85	7200605,83
-	-	-
н21	1004085,25	7200848,08
н22	1004084,88	7200848,20
н23	1004084,30	7200846,48
н24	1004084,67	7200846,36
н21	1004085,25	7200848,08
-	-	-
н25	1004121,46	7200885,50
н26	1004121,96	7200885,87
н27	1004121,79	7200886,11
н28	1004121,28	7200885,74
н25	1004121,46	7200885,50
-	-	-
н29	1004161,23	7199768,07
н30	1004161,92	7199767,73
н31	1004162,06	7199768,01
н32	1004161,36	7199768,34
н29	1004161,23	7199768,07

-	-	-
h33	1004177,96	7199906,34
h34	1004177,96	7199906,63
h35	1004177,65	7199906,63
h36	1004177,65	7199906,34
h33	1004177,96	7199906,34
-	-	-
h37	1004276,86	7199939,53
h38	1004277,23	7199939,80
h39	1004277,05	7199940,04
h40	1004276,68	7199939,77
h37	1004276,86	7199939,53
-	-	-
h41	1004058,73	7200229,23
h42	1004058,90	7200229,48
h43	1004058,56	7200229,70
h44	1004058,40	7200229,45
h41	1004058,73	7200229,23
-	-	-
h45	1004021,93	7200500,66
h46	1004022,24	7200501,07
h47	1004022,00	7200501,25
h48	1004021,69	7200500,85
h45	1004021,93	7200500,66
-	-	-
h49	1004124,78	7200636,19
h50	1004124,64	7200636,71
h51	1004124,34	7200636,62
h52	1004124,49	7200636,10
h49	1004124,78	7200636,19
-	-	-
h53	1004313,85	7200759,55
h54	1004313,85	7200759,85
h55	1004313,55	7200759,85
h56	1004313,55	7200759,55
h53	1004313,85	7200759,55
-	-	-
h57	1004169,99	7200776,42
h58	1004170,07	7200776,71
h59	1004169,55	7200776,86
h60	1004169,47	7200776,57
h57	1004169,99	7200776,42
-	-	-
h61	1004099,88	7200832,50
h62	1004099,39	7200832,29
h63	1004100,42	7200829,91
h64	1004100,91	7200830,12
h61	1004099,88	7200832,50
-	-	-
h65	1004105,95	7200863,81
h66	1004106,07	7200864,08
h67	1004103,23	7200865,36
h68	1004103,11	7200865,09
h65	1004105,95	7200863,81
-	-	-
h69	1004007,25	7200024,92
h70	1004007,65	7200024,80
h71	1004007,73	7200025,09
h72	1004007,33	7200025,20
h69	1004007,25	7200024,92
-	-	-

н73	1004119,57	7200150,44
н74	1004119,71	7200150,70
н75	1004119,30	7200150,91
н76	1004119,17	7200150,65
н73	1004119,57	7200150,44
-	-	-
н77	1004037,09	7200258,07
н78	1004036,87	7200258,70
н79	1004036,58	7200258,60
н80	1004036,81	7200257,97
н77	1004037,09	7200258,07
-	-	-
н81	1003966,06	7200556,13
н82	1003967,78	7200558,45
н83	1003967,54	7200558,63
н84	1003965,82	7200556,31
н81	1003966,06	7200556,13
-	-	-
н85	1004295,14	7200771,27
н86	1004295,05	7200771,56
н87	1004294,58	7200771,41
н88	1004294,67	7200771,12
н85	1004295,14	7200771,27
-	-	-
н89	1003979,86	7200925,45
н90	1003979,71	7200925,71
н91	1003977,90	7200924,65
н92	1003978,05	7200924,39
н89	1003979,86	7200925,45
-	-	-
н93	1004155,37	7199854,47
н94	1004155,37	7199854,77
н95	1004155,08	7199854,77
н96	1004155,08	7199854,47
н93	1004155,37	7199854,47
-	-	-
н97	1004250,16	7199963,49
н98	1004250,63	7199963,15
н99	1004252,35	7199965,56
н100	1004251,89	7199965,89
н97	1004250,16	7199963,49
-	-	-
н101	1004194,00	7200058,27
н102	1004192,77	7200059,29
н103	1004191,71	7200058,19
н104	1004192,93	7200057,07
н101	1004194,00	7200058,27
-	-	-
н105	1004163,89	7200093,36
н106	1004164,33	7200093,56
н107	1004164,20	7200093,83
н108	1004163,77	7200093,63
н105	1004163,89	7200093,36
-	-	-
н109	1004046,64	7200525,00
н110	1004046,64	7200525,29
н111	1004046,34	7200525,29
н112	1004046,34	7200525,00
н109	1004046,64	7200525,00
-	-	-
н113	1004063,79	7200536,86

н114	1004062,32	7200538,49
н115	1004062,10	7200538,29
н116	1004063,56	7200536,66
н113	1004063,79	7200536,86
-	-	-
н117	1004188,93	7200765,37
н118	1004188,93	7200765,67
н119	1004188,63	7200765,67
н120	1004188,63	7200765,37
н117	1004188,93	7200765,37
-	-	-
н121	1004031,75	7200865,87
н122	1004031,82	7200868,26
н123	1004031,46	7200868,27
н124	1004031,38	7200865,88
н121	1004031,75	7200865,87
-	-	-
н125	1003991,49	7200897,64
н126	1003991,19	7200898,16
н127	1003989,71	7200897,29
н128	1003990,02	7200896,77
н125	1003991,49	7200897,64
-	-	-
н129	1004034,78	7200044,24
н130	1004034,91	7200044,51
н131	1004034,51	7200044,70
н132	1004034,38	7200044,43
н129	1004034,78	7200044,24
-	-	-
н133	1003979,67	7200005,23
н134	1003979,65	7200004,93
н135	1003981,51	7200004,81
н136	1003981,53	7200005,11
н133	1003979,67	7200005,23
-	-	-
н137	1003931,03	7200312,46
н138	1003930,76	7200312,31
н139	1003932,26	7200309,56
н140	1003932,53	7200309,71
н137	1003931,03	7200312,46
-	-	-
н141	1003922,63	7200274,09
н142	1003922,21	7200277,37
н143	1003921,91	7200277,34
н144	1003922,33	7200274,06
н141	1003922,63	7200274,09
-	-	-
н145	1004145,85	7200670,60
н146	1004145,81	7200670,90
н147	1004145,14	7200670,81
н148	1004145,18	7200670,51
н145	1004145,85	7200670,60
-	-	-
н149	1004189,80	7200742,81
н150	1004189,92	7200743,09
н151	1004189,44	7200743,28
н152	1004189,33	7200743,00
н149	1004189,80	7200742,81
-	-	-
н153	1004177,05	7200744,98
н154	1004177,50	7200745,34


н155	1004177,32	7200745,57
н156	1004176,86	7200745,21
н153	1004177,05	7200744,98
-	-	-
н157	1004199,49	7200759,18
н158	1004199,49	7200759,48
н159	1004199,19	7200759,48
н160	1004199,19	7200759,18
н157	1004199,49	7200759,18
-	-	-
н161	1004217,76	7200790,30
н162	1004217,99	7200790,75
н163	1004217,73	7200790,89
н164	1004217,49	7200790,44
н161	1004217,76	7200790,30
-	-	-
н165	1004183,57	7199803,45
н166	1004182,78	7199804,95
н167	1004178,63	7199804,07
н168	1004180,49	7199802,85
н165	1004183,57	7199803,45
-	-	-
н169	1004104,99	7199642,70
н170	1004105,02	7199643,30
н171	1004104,71	7199643,32
н172	1004104,68	7199642,71
н169	1004104,99	7199642,70
-	-	-
н173	1004211,22	7199975,53
н174	1004211,17	7199975,82
н175	1004208,88	7199975,42
н176	1004208,93	7199975,12
н173	1004211,22	7199975,53
-	-	-
н177	1004088,44	7200190,47
н178	1004088,68	7200190,66
н179	1004088,34	7200191,08
н180	1004088,10	7200190,89
н177	1004088,44	7200190,47
-	-	-
н181	1003956,52	7200436,29
н182	1003956,56	7200436,59
н183	1003956,05	7200436,66
н184	1003956,01	7200436,36
н181	1003956,52	7200436,29
-	-	-
н185	1003988,99	7200468,41
н186	1003989,33	7200468,84
н187	1003989,09	7200469,03
н188	1003988,75	7200468,59
н185	1003988,99	7200468,41
-	-	-
н189	1004175,24	7200718,79
н190	1004175,18	7200719,37
н191	1004174,88	7200719,34
н192	1004174,94	7200718,75
н189	1004175,24	7200718,79
-	-	-
н193	1004237,68	7200823,01
н194	1004237,39	7200823,10
н195	1004236,85	7200821,22

н196	1004237,14	7200821,14
н193	1004237,68	7200823,01
-	-	-
н197	1004226,54	7200021,51
н198	1004226,50	7200021,81
н199	1004223,84	7200021,51
н200	1004223,87	7200021,21
н197	1004226,54	7200021,51
-	-	-
н201	1004131,70	7200118,17
н202	1004131,57	7200118,67
н203	1004131,28	7200118,59
н204	1004131,41	7200118,10
н201	1004131,70	7200118,17
-	-	-
н205	1004261,36	7200787,86
н206	1004261,16	7200788,08
н207	1004259,81	7200786,81
н208	1004260,02	7200786,59
н205	1004261,36	7200787,86
-	-	-
н209	1004137,05	7200906,26
н210	1004137,21	7200906,52
н211	1004135,05	7200907,88
н212	1004134,89	7200907,62
н209	1004137,05	7200906,26
-	-	-
н213	1004091,45	7199606,51
н214	1004093,52	7199605,80
н215	1004093,73	7199606,41
н216	1004091,66	7199607,12
н213	1004091,45	7199606,51
-	-	-
н217	1004143,35	7199824,35
н218	1004141,01	7199823,81
н219	1004141,08	7199823,52
н220	1004143,42	7199824,06
н217	1004143,35	7199824,35
-	-	-
н221	1004189,53	7199933,07
н222	1004189,33	7199933,29
н223	1004188,99	7199932,98
н224	1004189,20	7199932,76
н221	1004189,53	7199933,07
-	-	-
н225	1004293,98	7199923,46
н226	1004293,98	7199923,77
н227	1004293,68	7199923,77
н228	1004293,68	7199923,46
н225	1004293,98	7199923,46
-	-	-
н229	1004102,49	7200094,48
н230	1004102,15	7200096,37
н231	1004100,59	7200094,99
н229	1004102,49	7200094,48
-	-	-
н232	1004070,96	7200071,81
н233	1004070,62	7200071,43
н234	1004070,84	7200071,23
н235	1004071,18	7200071,61
н232	1004070,96	7200071,81

-	-	-
н236	1004080,84	7200563,77
н237	1004080,96	7200564,05
н238	1004080,59	7200564,21
н239	1004080,47	7200563,93
н236	1004080,84	7200563,77
-	-	-
н240	1004159,04	7200692,59
н241	1004158,92	7200692,87
н242	1004158,41	7200692,66
н243	1004158,53	7200692,37
н240	1004159,04	7200692,59
-	-	-
н244	1004266,75	7200785,55
н245	1004266,39	7200785,80
н246	1004266,56	7200786,05
н247	1004266,92	7200785,80
н244	1004266,75	7200785,55
-	-	-
н248	1004146,73	7200794,96
н249	1004146,51	7200795,18
н250	1004146,12	7200794,80
н251	1004146,34	7200794,58
н248	1004146,73	7200794,96
-	-	-
н252	1003960,57	7200974,51
н253	1003960,24	7200976,48
н254	1003958,51	7200976,58
н252	1003960,57	7200974,51
-	-	-
н255	1004300,75	7199922,41
н256	1004304,47	7199925,77
н257	1004300,45	7199929,90
н258	1004297,18	7199926,96
н255	1004300,75	7199922,41
-	-	-
н259	1004135,57	7199721,05
н260	1004134,44	7199722,27
н261	1004134,01	7199721,88
н262	1004135,32	7199720,46
н259	1004135,57	7199721,05
-	-	-
н263	1004081,39	7199569,25
н264	1004079,87	7199568,36
н265	1004080,14	7199567,90
н266	1004081,15	7199568,48
н263	1004081,39	7199569,25
-	-	-
н267	1003936,83	7200433,08
н268	1003941,40	7200439,57
н269	1003933,70	7200445,00
н270	1003929,12	7200438,51
н267	1003936,83	7200433,08
-	-	-
н271	1004129,10	7200918,66
н272	1004123,32	7200910,30
н273	1004129,66	7200905,91
н274	1004135,45	7200914,26
н271	1004129,10	7200918,66
-	-	-
н275	1003978,34	7199994,41

н276	1003982,90	7199997,60
н277	1003978,88	7200003,31
н278	1003974,33	7200000,12
н275	1003978,34	7199994,41
-	-	-
н279	1003926,11	7200405,60
н280	1003924,58	7200405,55
н281	1003924,60	7200404,96
н282	1003926,07	7200405,00
н279	1003926,11	7200405,60
-	-	-
н283	1004032,08	7200525,51
н284	1004032,38	7200525,55
н285	1004032,19	7200527,01
н286	1004031,92	7200526,75
н283	1004032,08	7200525,51
-	-	-
н287	1003967,21	7200986,00
н288	1003964,81	7200987,25
н289	1003961,97	7200982,66
н290	1003964,41	7200981,22
н287	1003967,21	7200986,00
-	-	-
н291	1004067,95	7200854,56
н292	1004067,01	7200857,13
н293	1004066,79	7200856,83
н294	1004067,66	7200854,45
н291	1004067,95	7200854,56
-	-	-
н295	1003976,24	7200563,75
н296	1003969,38	7200569,08
н297	1003965,74	7200564,40
н298	1003972,61	7200559,07
н295	1003976,24	7200563,75
-	-	-
н299	1004159,53	7200744,76
н300	1004164,51	7200751,14
н301	1004158,75	7200755,62
н302	1004153,78	7200749,24
н299	1004159,53	7200744,76
-	-	-
н303	1004312,67	7200754,62
н304	1004313,54	7200755,88
н305	1004314,41	7200757,53
н306	1004309,63	7200760,01
н307	1004308,07	7200757,01
н303	1004312,67	7200754,62


Площадь, кв.м.	Цель установления публичного сервитута
402 м²	в целях эксплуатации объекта электросетевого хозяйства: «Линейное сооружение электроэнергетики ЛЭП 6 №2»

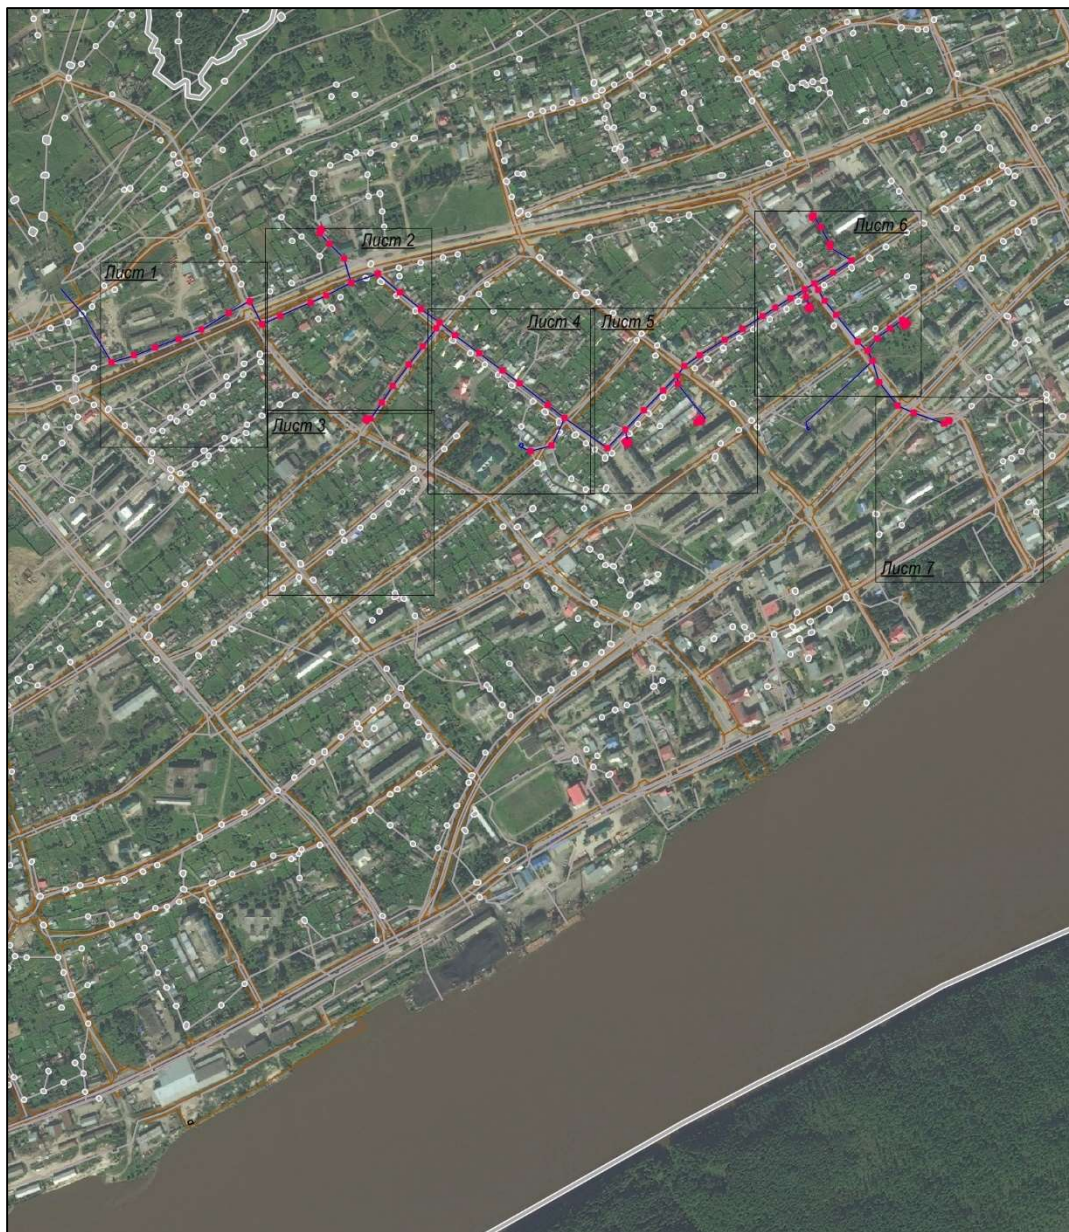

Масштаб 1:23000

Условные обозначения:

- проектные границы публичного сервитута;
- граница земельного участка, сведения о котором внесены в ЕГРН;
- контур сооружения «ЛЭП 6 № 2»;

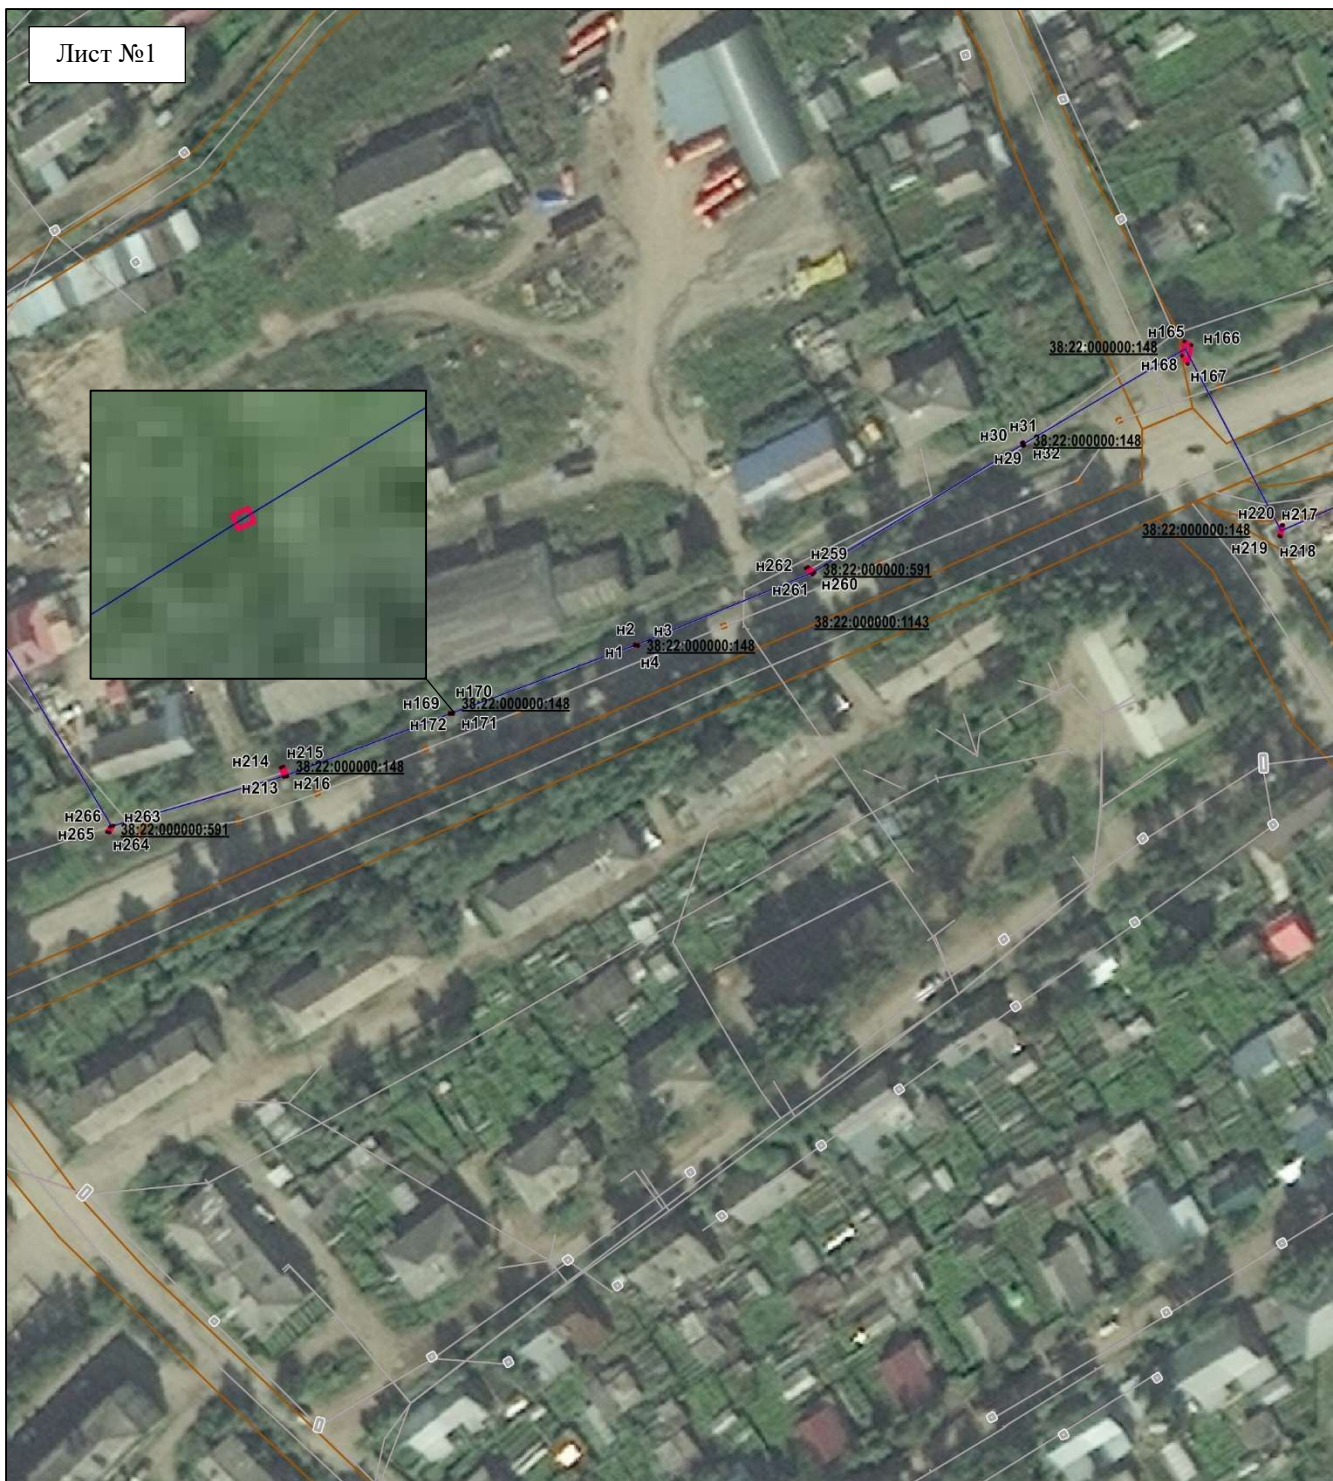

Масштаб 1:3000

Условные обозначения:

- проектные границы публичного сервитута;
- граница земельного участка, сведения о котором внесены в ЕГРН;
- контур сооружения «ЛЭП 6 № 2»;

38:22:000000:591 — кадастровый номер земельного участка;




Масштаб 1:3000

Условные обозначения:

- проектные границы публичного сервитута;
- граница земельного участка, сведения о котором внесены в ЕГРН;
- контур сооружения «ЛЭП 6 № 2»;

38:22:000000:148 — кадастровый номер земельного участка;

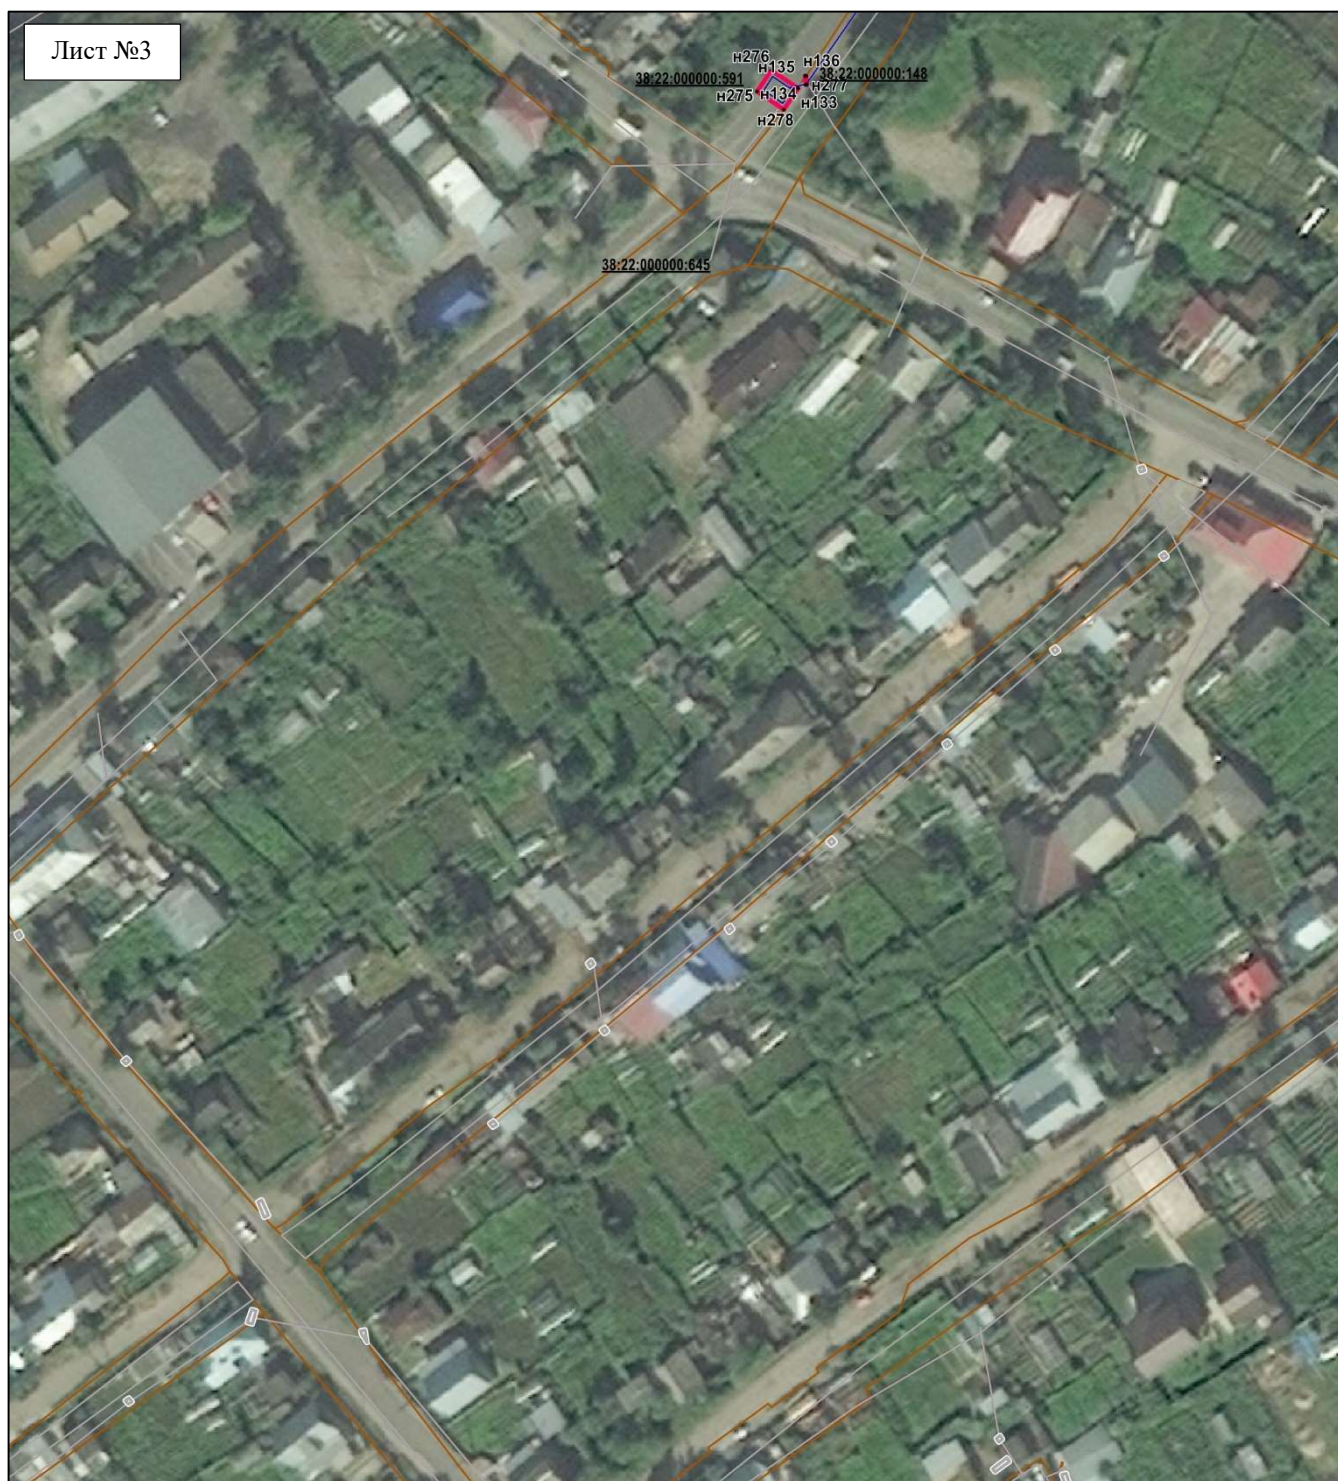

Масштаб 1:3000

Условные обозначения:

-  -- проектные границы публичного сервитута;
-  -- граница земельного участка, сведения о котором внесены в ЕГРН;
-  -- контур сооружения «ЛЭП 6 № 2»;

38:22:000000:148 – кадастровый номер земельного участка;



Масштаб 1:3000

Условные обозначения:

- -- проектные границы публичного сервитута;
- -- граница земельного участка, сведения о котором внесены в ЕГРН;
- контур сооружения «ЛЭП 6 № 2»;
- 38:22:000000:148** — кадастровый номер земельного участка;



Масштаб 1:3000

Условные обозначения:

- проектные границы публичного сервитута;
 - граница земельного участка, сведения о котором внесены в ЕГРН;
 - контур сооружения «ЛЭП 6 № 2»;
- 38:22:000000:148** – кадастровый номер земельного участка;

Условные обозначения:

- -- проектные границы публичного сервитута;
□ -- граница земельного участка, сведения о котором внесены в ЕГРН;
— -- контур сооружения «ЛЭП 6 № 2»;
- 38:22:000000:148** – кадастровый номер земельного участка;



Масштаб 1:3000

Условные обозначения:

- проектные границы публичного сервитута;
 - граница земельного участка, сведения о котором внесены в ЕГРН;
 - контур сооружения «ЛЭП 6 № 2»;
- 38:22:000000:148** – кадастровый номер земельного участка;