

СХЕМА РАСПОЛОЖЕНИЯ ГРАНИЦ ПУБЛИЧНОГО СЕРВИТУТА

Система координат МСК -38, зона 7		
Площадь испрашиваемого публичного сервитута – 272 м ²		
Публичный сервитут испрашивается на земельном участке с кадастровым номером 38:22:000000:373 – 56 м ²		
Публичный сервитут испрашивается на земельном участке с кадастровым номером 38:22:000000:596 – 215 м ²		
Публичный сервитут испрашивается на земельном участке с кадастровым номером 38:22:000074:426 – 1м ²		
Обозначение характерных точек границ	Координаты, м	
	X	Y
н1	1005491,80	7203214,83
н2	1005491,93	7203215,10
н3	1005491,41	7203215,33
н4	1005491,29	7203215,06
н1	1005491,80	7203214,83
-	-	-
н5	1005303,14	7203026,81
н6	1005303,00	7203027,07
н7	1005302,47	7203026,77
н8	1005302,62	7203026,51
н5	1005303,14	7203026,81
-	-	-
н9	1005114,81	7202854,46
н10	1005114,81	7202854,76
н11	1005114,51	7202854,76
н12	1005114,51	7202854,46
н9	1005114,81	7202854,46
-	-	-
н13	1004904,39	7202559,74
н14	1004903,97	7202560,15
н15	1004903,76	7202559,93
н16	1004904,18	7202559,52
н13	1004904,39	7202559,74
-	-	-
н17	1004820,74	7202480,67
н18	1004820,87	7202480,94
н19	1004820,28	7202481,20
н20	1004820,16	7202480,93
н17	1004820,74	7202480,67
-	-	-
н21	1004632,77	7202285,21
н22	1004635,85	7202290,32
н23	1004631,91	7202289,18
н21	1004632,77	7202285,21
-	-	-
н24	1005590,49	7203316,40
н25	1005590,88	7203316,65
н26	1005590,72	7203316,90
н27	1005590,33	7203316,64
н24	1005590,49	7203316,40
-	-	-
н28	1005174,92	7202897,17
н29	1005175,34	7202897,52
н30	1005175,15	7202897,75
н31	1005174,73	7202897,40
н28	1005174,92	7202897,17
-	-	-

h32	1005045,18	7202769,39
h33	1005043,61	7202770,47
h34	1005042,33	7202769,66
h35	1005043,55	7202768,54
h32	1005045,18	7202769,39
-	-	-
h36	1004254,03	7201912,33
h37	1004252,48	7201915,00
h38	1004252,22	7201914,85
h39	1004253,77	7201912,18
h36	1004254,03	7201912,33
-	-	-
h40	1004196,49	7201798,85
h41	1004198,02	7201800,73
h42	1004197,79	7201800,92
h43	1004196,26	7201799,04
h40	1004196,49	7201798,85
-	-	-
h44	1004176,51	7201759,80
h45	1004173,82	7201761,41
h46	1004173,67	7201761,15
h47	1004176,36	7201759,54
h44	1004176,51	7201759,80
-	-	-
h48	1004115,06	7201605,68
h49	1004115,15	7201605,97
h50	1004113,50	7201606,45
h51	1004113,41	7201606,16
h48	1004115,06	7201605,68
-	-	-
h52	1004137,10	7201583,46
h53	1004137,55	7201585,77
h54	1004137,26	7201585,83
h55	1004136,80	7201583,51
h52	1004137,10	7201583,46
-	-	-
h56	1005614,34	7203339,73
h57	1005614,42	7203340,01
h58	1005612,88	7203340,44
h59	1005612,80	7203340,15
h56	1005614,34	7203339,73
-	-	-
h60	1005416,98	7203136,02
h61	1005415,86	7203137,31
h62	1005414,50	7203136,13
h63	1005415,63	7203134,84
h60	1005416,98	7203136,02
-	-	-
h64	1005269,81	7202994,76
h65	1005270,28	7202995,11
h66	1005270,10	7202995,35
h67	1005269,63	7202995,00
h64	1005269,81	7202994,76
-	-	-
h68	1005069,93	7202854,65
h69	1005067,99	7202857,67
h70	1005067,73	7202857,50
h71	1005069,68	7202854,49
h68	1005069,93	7202854,65
-	-	-
h72	1004986,61	7202680,96

Н73	1004984,65	7202681,15
Н74	1004984,62	7202680,85
Н75	1004986,59	7202680,66
Н72	1004986,61	7202680,96
-	-	-
Н76	1004467,62	7202207,25
Н77	1004467,62	7202207,55
Н78	1004467,32	7202207,55
Н79	1004467,32	7202207,25
Н76	1004467,62	7202207,25
-	-	-
Н80	1004314,50	7201924,97
Н81	1004314,50	7201925,27
Н82	1004314,20	7201925,27
Н83	1004314,20	7201924,97
Н80	1004314,50	7201924,97
-	-	-
Н84	1004761,23	7202443,94
Н85	1004758,68	7202446,44
Н86	1004758,47	7202446,22
Н87	1004761,02	7202443,72
Н84	1004761,23	7202443,94
-	-	-
Н88	1004343,63	7201955,18
Н89	1004342,34	7201957,00
Н90	1004342,10	7201956,83
Н91	1004343,39	7201955,01
Н88	1004343,63	7201955,18
-	-	-
Н92	1004161,73	7201730,68
Н93	1004161,03	7201730,93
Н94	1004160,93	7201730,64
Н95	1004161,63	7201730,40
Н92	1004161,73	7201730,68
-	-	-
Н96	1004145,74	7201698,42
Н97	1004143,60	7201699,41
Н98	1004143,48	7201699,14
Н99	1004145,62	7201698,15
Н96	1004145,74	7201698,42
-	-	-
Н100	1005521,71	7203245,42
Н101	1005521,76	7203245,72
Н102	1005521,11	7203245,83
Н103	1005521,06	7203245,54
Н100	1005521,71	7203245,42
-	-	-
Н104	1005346,51	7203067,62
Н105	1005346,76	7203067,78
Н106	1005345,68	7203069,48
Н107	1005345,42	7203069,31
Н104	1005346,51	7203067,62
-	-	-
Н108	1005132,32	7202853,02
Н109	1005132,46	7202855,49
Н110	1005132,16	7202855,50
Н111	1005132,02	7202853,04
Н108	1005132,32	7202853,02
-	-	-
Н112	1004726,18	7202403,11
Н113	1004726,18	7202403,40

н114	1004725,88	7202403,40
н115	1004725,88	7202403,11
н112	1004726,18	7202403,11
-	-	-
н116	1004879,34	7202521,57
н117	1004879,65	7202522,10
н118	1004879,40	7202522,26
н119	1004879,08	7202521,73
н116	1004879,34	7202521,57
-	-	-
н120	1004168,31	7201556,62
н121	1004167,66	7201556,97
н122	1004167,52	7201556,70
н123	1004168,17	7201556,36
н120	1004168,31	7201556,62
-	-	-
н124	1004220,58	7201526,41
н125	1004220,58	7201526,71
н126	1004220,29	7201526,71
н127	1004220,29	7201526,41
н124	1004220,58	7201526,41
-	-	-
н128	1005554,73	7203280,61
н129	1005555,14	7203280,89
н130	1005554,97	7203281,14
н131	1005554,56	7203280,86
н128	1005554,73	7203280,61
-	-	-
н132	1005036,64	7202794,90
н133	1005036,56	7202795,19
н134	1005035,95	7202795,02
н135	1005036,04	7202794,73
н132	1005036,64	7202794,90
-	-	-
н136	1004959,30	7202642,84
н137	1004956,52	7202644,24
н138	1004956,38	7202643,98
н139	1004959,16	7202642,58
н136	1004959,30	7202642,84
-	-	-
н140	1004941,29	7202616,30
н141	1004941,29	7202616,59
н142	1004941,00	7202616,59
н143	1004941,00	7202616,30
н140	1004941,29	7202616,30
-	-	-
н144	1004694,64	7202360,75
н145	1004692,11	7202362,12
н146	1004691,97	7202361,86
н147	1004694,50	7202360,49
н144	1004694,64	7202360,75
-	-	-
н148	1004286,94	7201893,26
н149	1004286,46	7201893,42
н150	1004286,37	7201893,13
н151	1004286,85	7201892,98
н148	1004286,94	7201893,26
-	-	-
н152	1004258,66	7201863,90
н153	1004256,65	7201865,95
н154	1004256,44	7201865,74

н155	1004258,45	7201863,69
н152	1004258,66	7201863,90
-	-	-
н156	1005610,17	7203409,27
н157	1005608,10	7203409,78
н158	1005608,03	7203409,48
н159	1005610,10	7203408,98
н156	1005610,17	7203409,27
-	-	-
н160	1005381,77	7203099,56
н161	1005381,94	7203099,81
н162	1005380,80	7203100,58
н163	1005380,63	7203100,33
н160	1005381,77	7203099,56
-	-	-
н164	1005203,53	7202926,23
н165	1005203,96	7202926,91
н166	1005203,71	7202927,07
н167	1005203,28	7202926,39
н164	1005203,53	7202926,23
-	-	-
н168	1005045,81	7202836,33
н169	1005045,39	7202836,64
н170	1005045,21	7202836,40
н171	1005045,63	7202836,09
н168	1005045,81	7202836,33
-	-	-
н172	1005031,00	7202822,05
н173	1005027,26	7202823,08
н174	1005027,18	7202822,79
н175	1005030,92	7202821,76
н172	1005031,00	7202822,05
-	-	-
н176	1004792,29	7202479,84
н177	1004791,46	7202483,38
н178	1004791,17	7202483,31
н179	1004792,00	7202479,78
н176	1004792,29	7202479,84
-	-	-
н180	1004250,23	7201509,59
н181	1004248,94	7201510,33
н182	1004247,92	7201508,87
н183	1004249,25	7201508,17
н180	1004250,23	7201509,59
-	-	-
н184	1004255,70	7201510,09
н185	1004253,07	7201513,17
н186	1004252,84	7201512,97
н187	1004255,47	7201509,89
н184	1004255,70	7201510,09
-	-	-
н188	1005612,01	7203373,57
н189	1005612,14	7203373,84
н190	1005611,67	7203374,06
н191	1005611,54	7203373,79
н188	1005612,01	7203373,57
-	-	-
н192	1005455,72	7203177,47
н193	1005456,11	7203177,91
н194	1005455,88	7203178,11
н195	1005455,49	7203177,67

н192	1005455,72	7203177,47
-	-	-
н196	1005022,16	7202737,63
н197	1005021,51	7202739,22
н198	1005020,37	7202737,62
н196	1005022,16	7202737,63
-	-	-
н199	1004921,10	7202584,91
н200	1004918,87	7202586,60
н201	1004918,69	7202586,36
н202	1004920,92	7202584,67
н199	1004921,10	7202584,91
-	-	-
н203	1004530,61	7202300,44
н204	1004526,16	7202302,46
н205	1004526,27	7202299,38
н203	1004530,61	7202300,44
-	-	-
н206	1004506,04	7202283,21
н207	1004503,54	7202285,70
н208	1004503,14	7202282,68
н206	1004506,04	7202283,21
-	-	-
н209	1004122,50	7201636,20
н210	1004122,58	7201636,49
н211	1004120,12	7201637,12
н212	1004120,04	7201636,83
н209	1004122,50	7201636,20
-	-	-
н213	1004233,52	7201539,31
н214	1004236,08	7201540,82
н215	1004235,93	7201541,08
н216	1004233,36	7201539,57
н213	1004233,52	7201539,31
-	-	-
н217	1005236,69	7202960,37
н218	1005237,05	7202961,06
н219	1005236,78	7202961,20
н220	1005236,42	7202960,51
н217	1005236,69	7202960,37
-	-	-
н221	1005001,94	7202706,41
н222	1005002,15	7202706,76
н223	1005001,90	7202706,91
н224	1005001,68	7202706,56
н221	1005001,94	7202706,41
-	-	-
н225	1004853,28	7202478,26
н226	1004852,15	7202481,20
н227	1004851,87	7202481,10
н228	1004853,00	7202478,15
н225	1004853,28	7202478,26
-	-	-
н229	1004228,46	7201840,78
н230	1004227,41	7201843,14
н231	1004227,14	7201843,02
н232	1004228,19	7201840,66
н229	1004228,46	7201840,78
-	-	-
н233	1004130,26	7201665,19
н234	1004128,57	7201666,17

н235	1004128,42	7201665,91
н236	1004130,11	7201664,93
н233	1004130,26	7201665,19
-	-	-
н237	1004085,11	7201679,30
н238	1004085,06	7201679,59
н239	1004083,03	7201679,23
н240	1004083,08	7201678,93
н237	1004085,11	7201679,30
-	-	-
н241	1004032,91	7201699,14
н242	1004033,86	7201700,48
н243	1004033,62	7201700,66
н244	1004032,67	7201699,31
н241	1004032,91	7201699,14
-	-	-
н245	1004192,00	7201543,75
н246	1004191,53	7201543,97
н247	1004191,40	7201543,70
н248	1004191,87	7201543,48
н245	1004192,00	7201543,75
-	-	-
н249	1004482,38	7202235,19
н250	1004482,25	7202234,92
н251	1004483,60	7202234,29
н252	1004483,73	7202234,56
н249	1004482,38	7202235,19
-	-	-
н253	1004104,15	7201592,35
н254	1004109,37	7201603,90
н255	1004102,72	7201606,90
н256	1004097,50	7201595,35
н253	1004104,15	7201592,35
-	-	-
н257	1004665,94	7202329,27
н258	1004665,76	7202329,02
н259	1004667,10	7202327,88
н260	1004667,29	7202328,11
н257	1004665,94	7202329,27
-	-	-
н261	1004457,16	7202184,71
н262	1004457,03	7202184,43
н263	1004457,65	7202184,16
н264	1004457,77	7202184,43
н261	1004457,16	7202184,71
-	-	-
н265	1004255,21	7201901,36
н266	1004259,59	7201908,45
н267	1004252,13	7201913,07
н268	1004247,74	7201905,98
н265	1004255,21	7201901,36
-	-	-
н269	1004494,33	7202264,49
н270	1004496,72	7202268,93
н271	1004493,13	7202270,42
н272	1004493,05	7202270,25
н273	1004491,06	7202266,06
н269	1004494,33	7202264,49
-	-	-
н274	1004259,84	7201496,61
н275	1004262,07	7201501,67

н276	1004257,21	7201503,81
н277	1004254,98	7201498,75
н274	1004259,84	7201496,61
-	-	-
н278	1005098,33	7202840,12
н279	1005098,33	7202841,12
н280	1005097,33	7202841,12
н281	1005097,33	7202840,12
н278	1005098,33	7202840,12

Площадь, кв.м.	Цель установления публичного сервитута
272 м ²	в целях эксплуатации объекта электросетевого хозяйства: «Линейное сооружение электроэнергетики ЛЭП 6 № 26»



Масштаб 1:24000

Условные обозначения:

- проектные границы публичного сервитута;
- граница земельного участка, сведения о котором внесены в ЕГРН;
- контур сооружения «ЛЭП 6 № 26»;



Масштаб 1:3000

Условные обозначения:

- проектные границы публичного сервитута;
- граница земельного участка, сведения о котором внесены в ЕГРН;
- контур сооружения «ЛЭП 6 № 26»;


38:22:000000:373 — кадастровый номер земельного участка;



Масштаб 1:3000

Условные обозначения:

- проектные границы публичного сервитута;
 - граница земельного участка, сведения о котором внесены в ЕГРН;
 - контур сооружения «ЛЭП 6 № 26»;
- 38:22:000000:373** — кадастровый номер земельного участка;

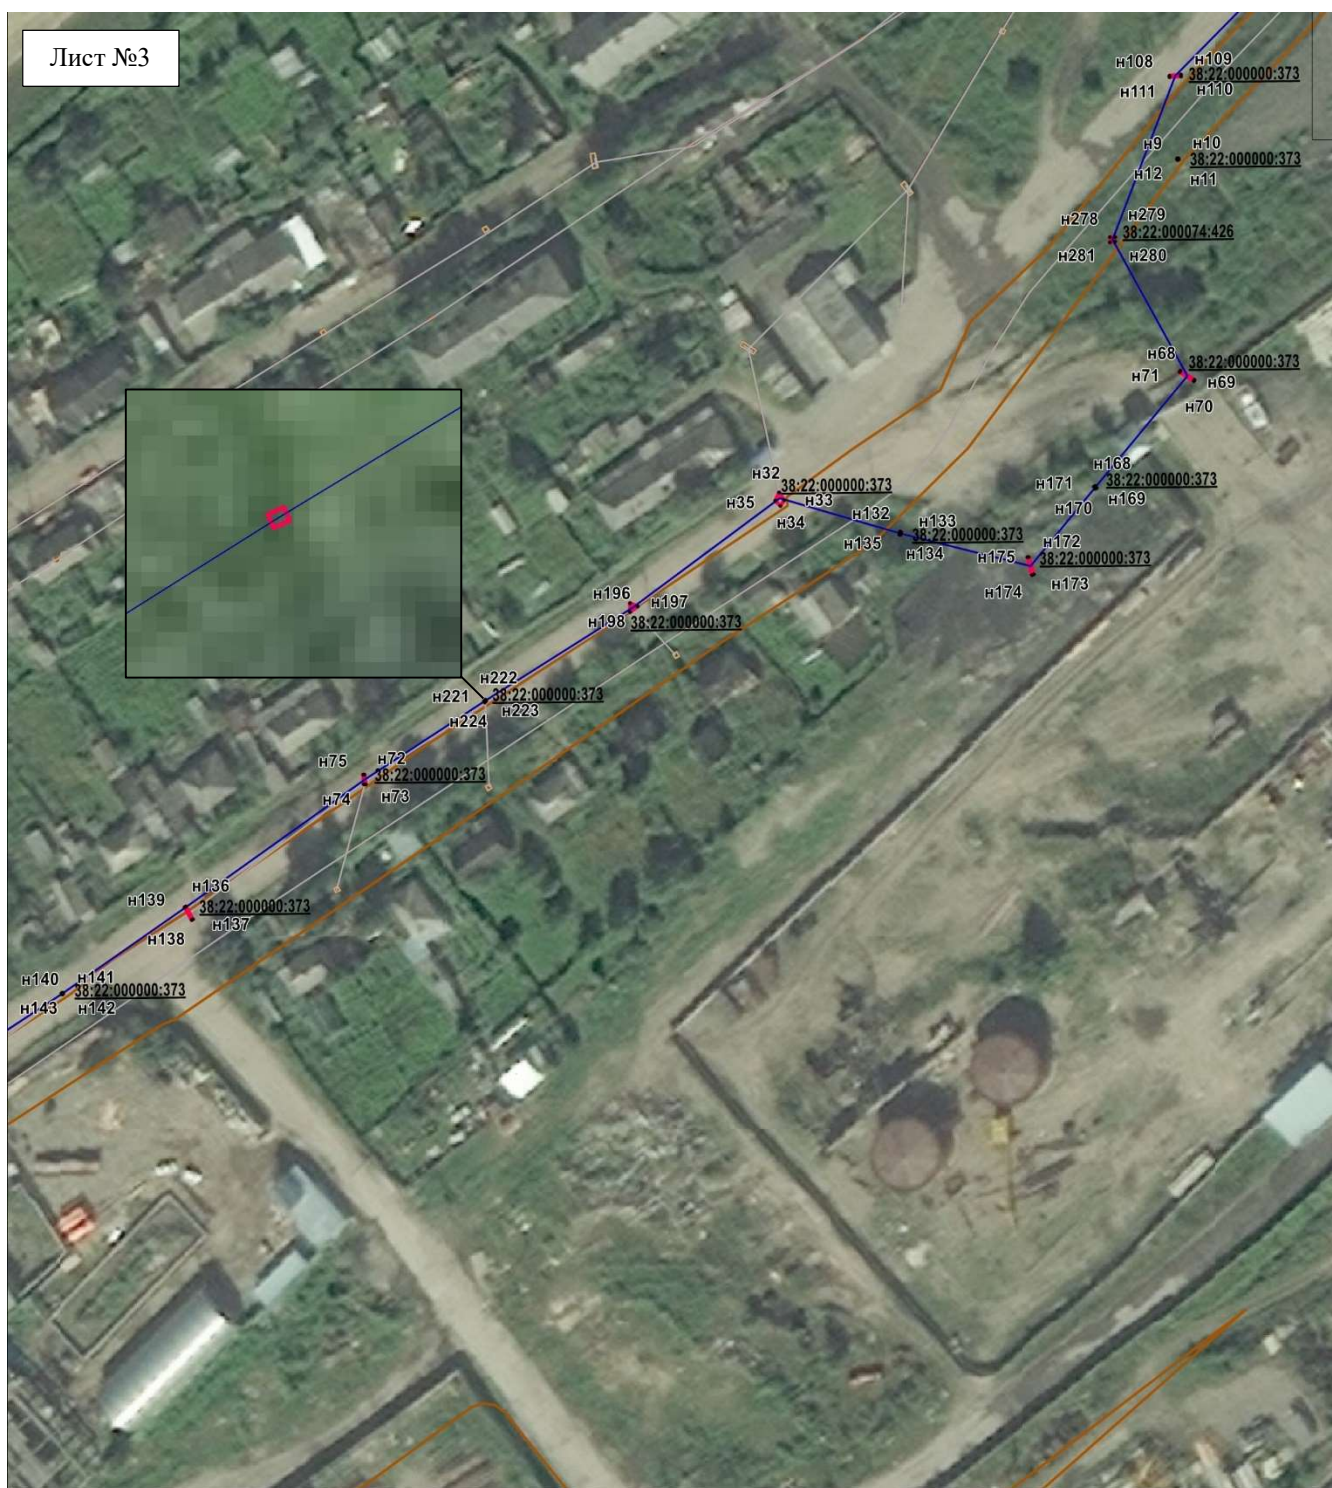

Масштаб 1:3000

Условные обозначения:

- проектные границы публичного сервитута;
 - граница земельного участка, сведения о котором внесены в ЕГРН;
 - контур сооружения «ЛЭП 6 № 26»;
- 38:22:000000:373** – кадастровый номер земельного участка;



Масштаб 1:3000

Условные обозначения:

- проектные границы публичного сервитута;
- граница земельного участка, сведения о котором внесены в ЕГРН;
- контур сооружения «ЛЭП 6 № 26»;
- 38:22:000000:373** – кадастровый номер земельного участка;



Масштаб 1:3000

Условные обозначения:

- проектные границы публичного сервитута;
- граница земельного участка, сведения о котором внесены в ЕГРН;
- контур сооружения «ЛЭП 6 № 26»;

38:22:000000:596 – кадастровый номер земельного участка;



Масштаб 1:3000

Условные обозначения:

- проектные границы публичного сервитута;
 - граница земельного участка, сведения о котором внесены в ЕГРН;
 - контур сооружения «ЛЭП 6 № 26»;
- 38:22:000000:373** – кадастровый номер земельного участка;

