

Ведомость покрытий


Условные обозначения	Наименование	Длина, м	Площадь покрытия, м ²	Кол-во	
				Тип	Кол-во
	Покрытие типа "А"	По плану	37.2	—	—
	Покрытие типа "Б"	По плану	3815.8	—	—
	Газон	По плану	1626.9	—	—

Технико-экономические показатели

№	Наименование	Ед. изм.	Кол-во
1	Общая жилая площадь	м ²	1274.1
2	Площадь застройки в границах проектирования	м ²	10509.4
3	Население при обеспеченности общей площадью 20 м ² на человека	чел-к	190
4	Коэффициент застройки	м ²	0.121

Условные обозначения

- Дорого магистрального значения
- Существующие здания и сооружения
- Озеленение
- Дворовой проезд
- Детская площадка
- Пешеходная дорожка
- Площадка под мусорный контейнер
- Лестница
- ТВ — Дворовой проезд
- К — Существующая канализационная сеть
- Основные пути движения транспортных средств
- Граница проектирования территории

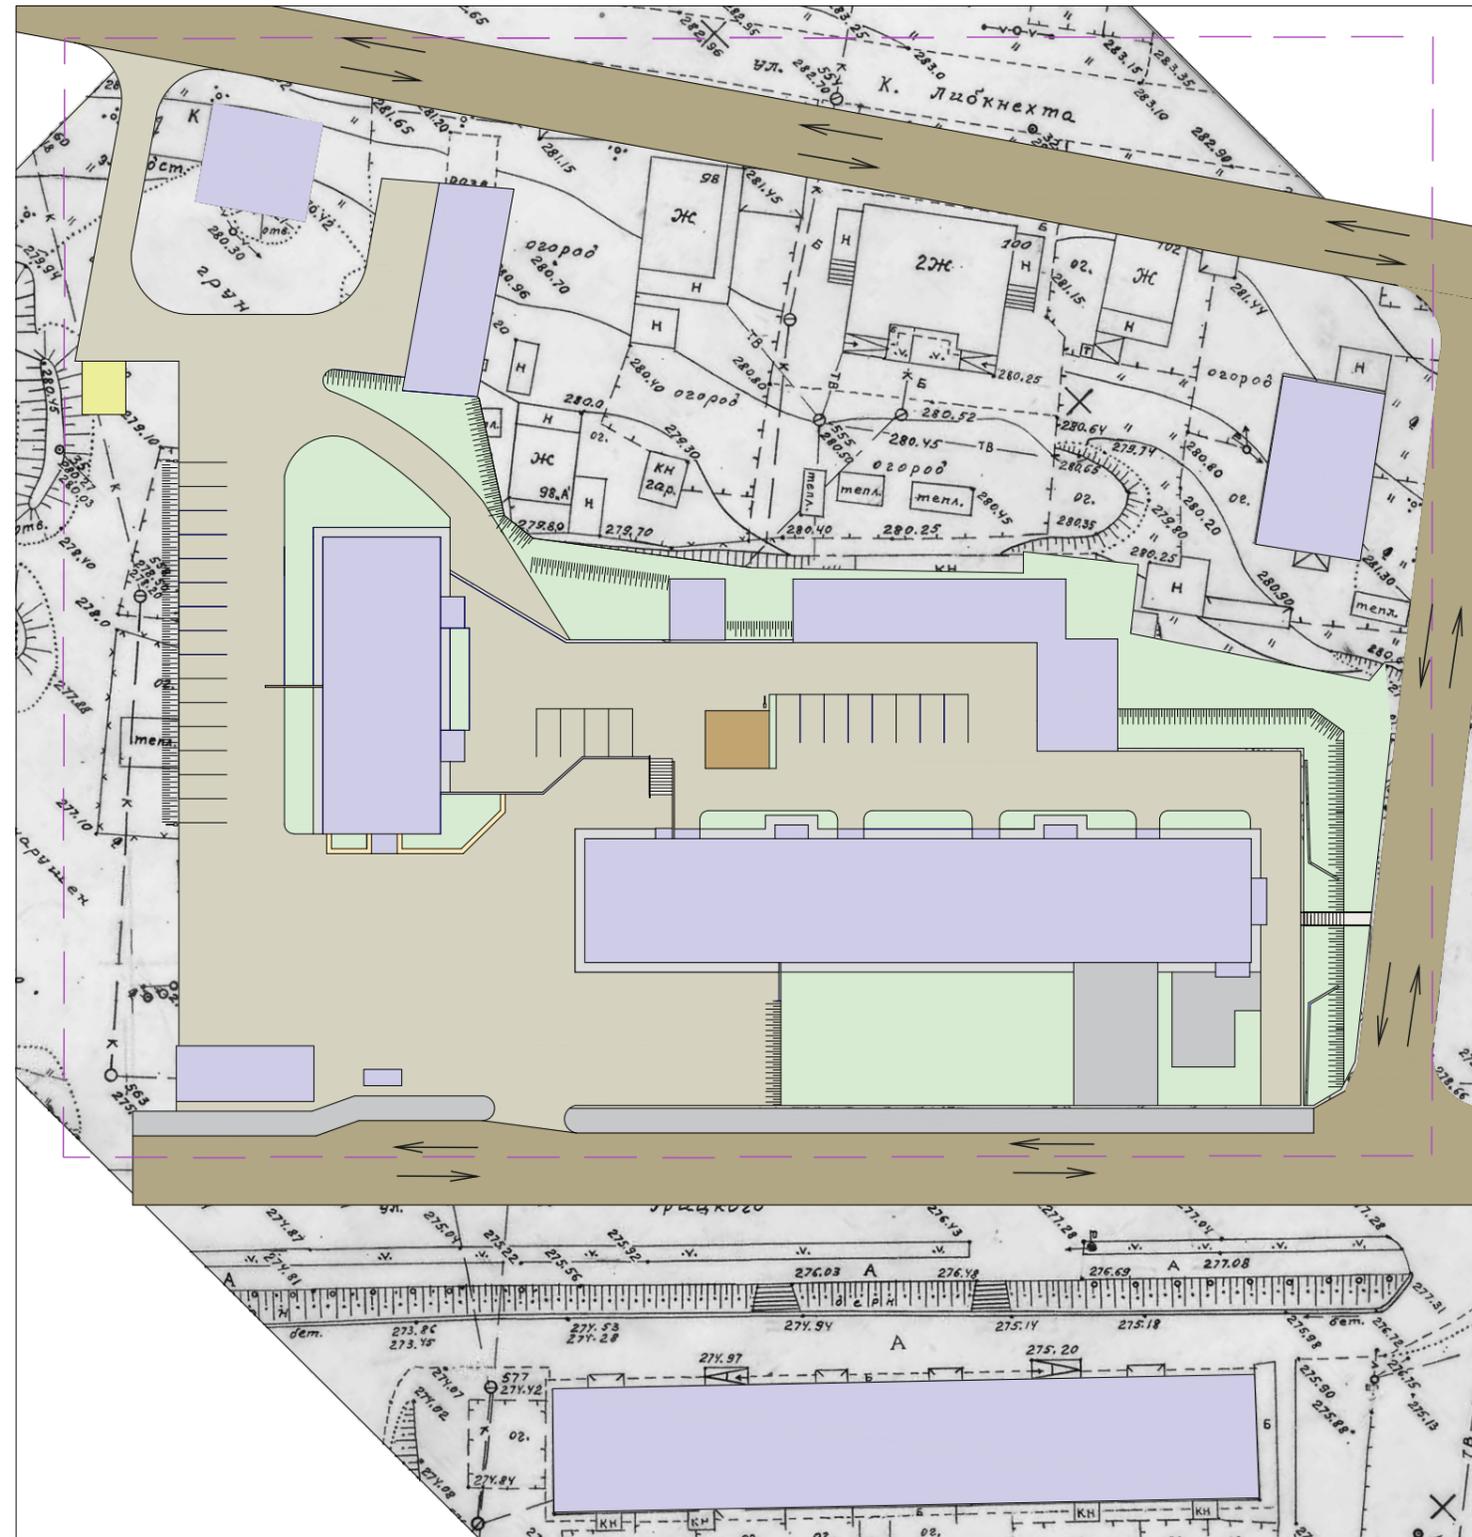

Примечание

- Чертеж «Схема благоустройства и озеленения» выполнена на топографической основе М1:500
- Количество стоянок для автомобилей 27 м/м

Благоустройство двора дома по адресу
г. Бодайбо ул. Урицкого 63,65

Изм.	Кол-во	Лист	№ Док	Подп.	Дата	Стадия	Лист	Листов
Разработал			Людвиг В.А					
Проверил								
Схема благоустройства и озеленения М1:500 Ведомость покрытий Технико-экономические показатели Условные обозначения Примечание								

Согласовано

Инв. подл.

Подпись и дата

Взам. инв.

