

Благоустройство территории расположенной вблизи д. 3
пер. Студенческий, г. Бодайбо, Иркутская область



РАБОЧАЯ ДОКУМЕНТАЦИЯ

Дизайн проект

ГЛАВНЫЙ ИНЖЕНЕР ПРОЕКТА

Г.В. Чернявский

ИРКУТСК, 2020

41/20-ДП

Взам. инв. №

Подпись и дата

Инв. № подл.

Ведомость рабочих чертежей основного комплекта

Лист	Наименование	Примечание
1	Общие данные	
2	План с иллюминавкой	
3	Вуг 1	
4	Вуг 2	
5	Вуг 3	
6	Вуг 4	
7	Вуг 5	

Цель проекта преобразования не используемой общественной территории под устройство спортивных площадок предназначенных для организации разнообразного отдыха населения, формирование комфортной городской среды и повышение уровня качества жизни жителей г. Бодайбо.

Проектными решениями предусматривается благоустройство и озеленение общественной территории в районе бассейна по пер. Студенческий с целью организации спортивного досуга жителей близ лежащих домов и посетителей бассейна. Территория благоустройства поделена на площадки по интересам, освещенные в темное время суток искусственным освещением.

Общая площадь в границах отвода территории – 4684м², – из них площадка для занятия воркаутом – 324м², комплексная спортивная площадка – 714м², площадка для отдыха – 351м².

Все площадки соединены дорожкой и тротуарами. Доступ на территорию благоустройства возможен со стороны: пер. Студенческий, жилых домов, бассейна и ул. Петра Поручикова

Площадка для воркаута расположена на севере участка между дорожкой отделяющей ее от многофункциональной площадки для активных игр и подпорной стенкой на севере. Многофункциональная площадка предназначена для игр в баскетбол, волейбол, мини-футбол и большой теннис. Она расположена на юге участка и ограничена с южной стороны откосом гаражным кооперативом. Площадки для отдыха расположены с западной стороны участка, отделяют территорию бассейна и спортивных площадок. Все площадки оборудованы

соответствующими малыми архитектурными формами, имеющими соответствующее назначение и гигиенические сертификаты.

Часть территории и отдельно многофункциональная площадка по периметру огорожены металлическим ограждением с калитками и воротами.

Для занятия воркаутом предусмотрено следующее оборудование: многофункциональный базовый комплекс W-037, стойка для приседаний, джампбокс и функциональная рампа для кросфита. Благодаря предусмотренному оборудованию можно заниматься следующими базовыми упражнениями: отжимания, подтягивания, отжимания на брусьях, подъем с переворотом, а так же элементами силового воркаута и динамики.

Воркаут – это модное и популярное во всем мире спортивное движение. Принцип упражнений направлен на работу с собственным весом, без использования гантелей и тренажеров. А главное, это регулярные занятия на открытом воздухе доступные всем желающим, без возрастных и гендерных ограничений.

Для озеленения территории проводится высадка новых районированных сортов отвечающих композиционной идее организации пространства территории.

Пути движения МГН по территории благоустройства предусмотрены тротуары и пандусы в соответствии с современными нормами и возможностью доступа ко всем зонам и площадкам по спланированной территории.

Взам. инв.№
Подпись и дата
Инв.№ подл.

41/20-ДП					
Благоустройство территории расположенной вблизи д. 3 пер. Студенческий, г. Бодайбо, Иркутская область					
Изм.	Кол. уч.	Лист	№ док.	Подпись	Дата
Разработал		Шишканов			07.20
Проверил		Кондаков			07.20
Н.контроль		Фадеев			07.20

Стадия	Лист	Листов
П	1	7

Общие данные		ООО "ИСП"
--------------	--	-----------



Комплексная спортивная площадка



Площадка для отдыха



Площадка для занятия воркаутом



Взам. инв.№

Подпись и дата

Инв.№ подл.

Изм.	Кол. уч.	Лист	№ док.	Подпись	Дата
Разработал		Шишканов		<i>[Signature]</i>	07.20
Проверил		Кондаков		<i>[Signature]</i>	07.20
Н.контроль		Фадеев		<i>[Signature]</i>	07.20

41/20-ДП

Благоустройство территории расположенной вблизи д. 3 пер. Студенческий, г. Бодайбо, Иркутская область

Стадия	Лист	Листов
П	2	

План с иллюминаровкой

ООО "ИСП"



Инва.№ подкл.	Подпись и дата	Взам. инв.№
---------------	----------------	-------------

Изм.	Кол. уч.	Лист	№ док.	Подпись	Дата
Разработал		Шишканов		<i>[Signature]</i>	07.20
Проверил		Кондаков		<i>[Signature]</i>	07.20
Н.контроль		Фадеев		<i>[Signature]</i>	07.20


41/20-ДП

Благоустройство территории расположенной вблизи д. 3 пер. Студенческий, г. Бодайбо, Иркутская область

Стадия	Лист	Листов
П	3	

Вид 1



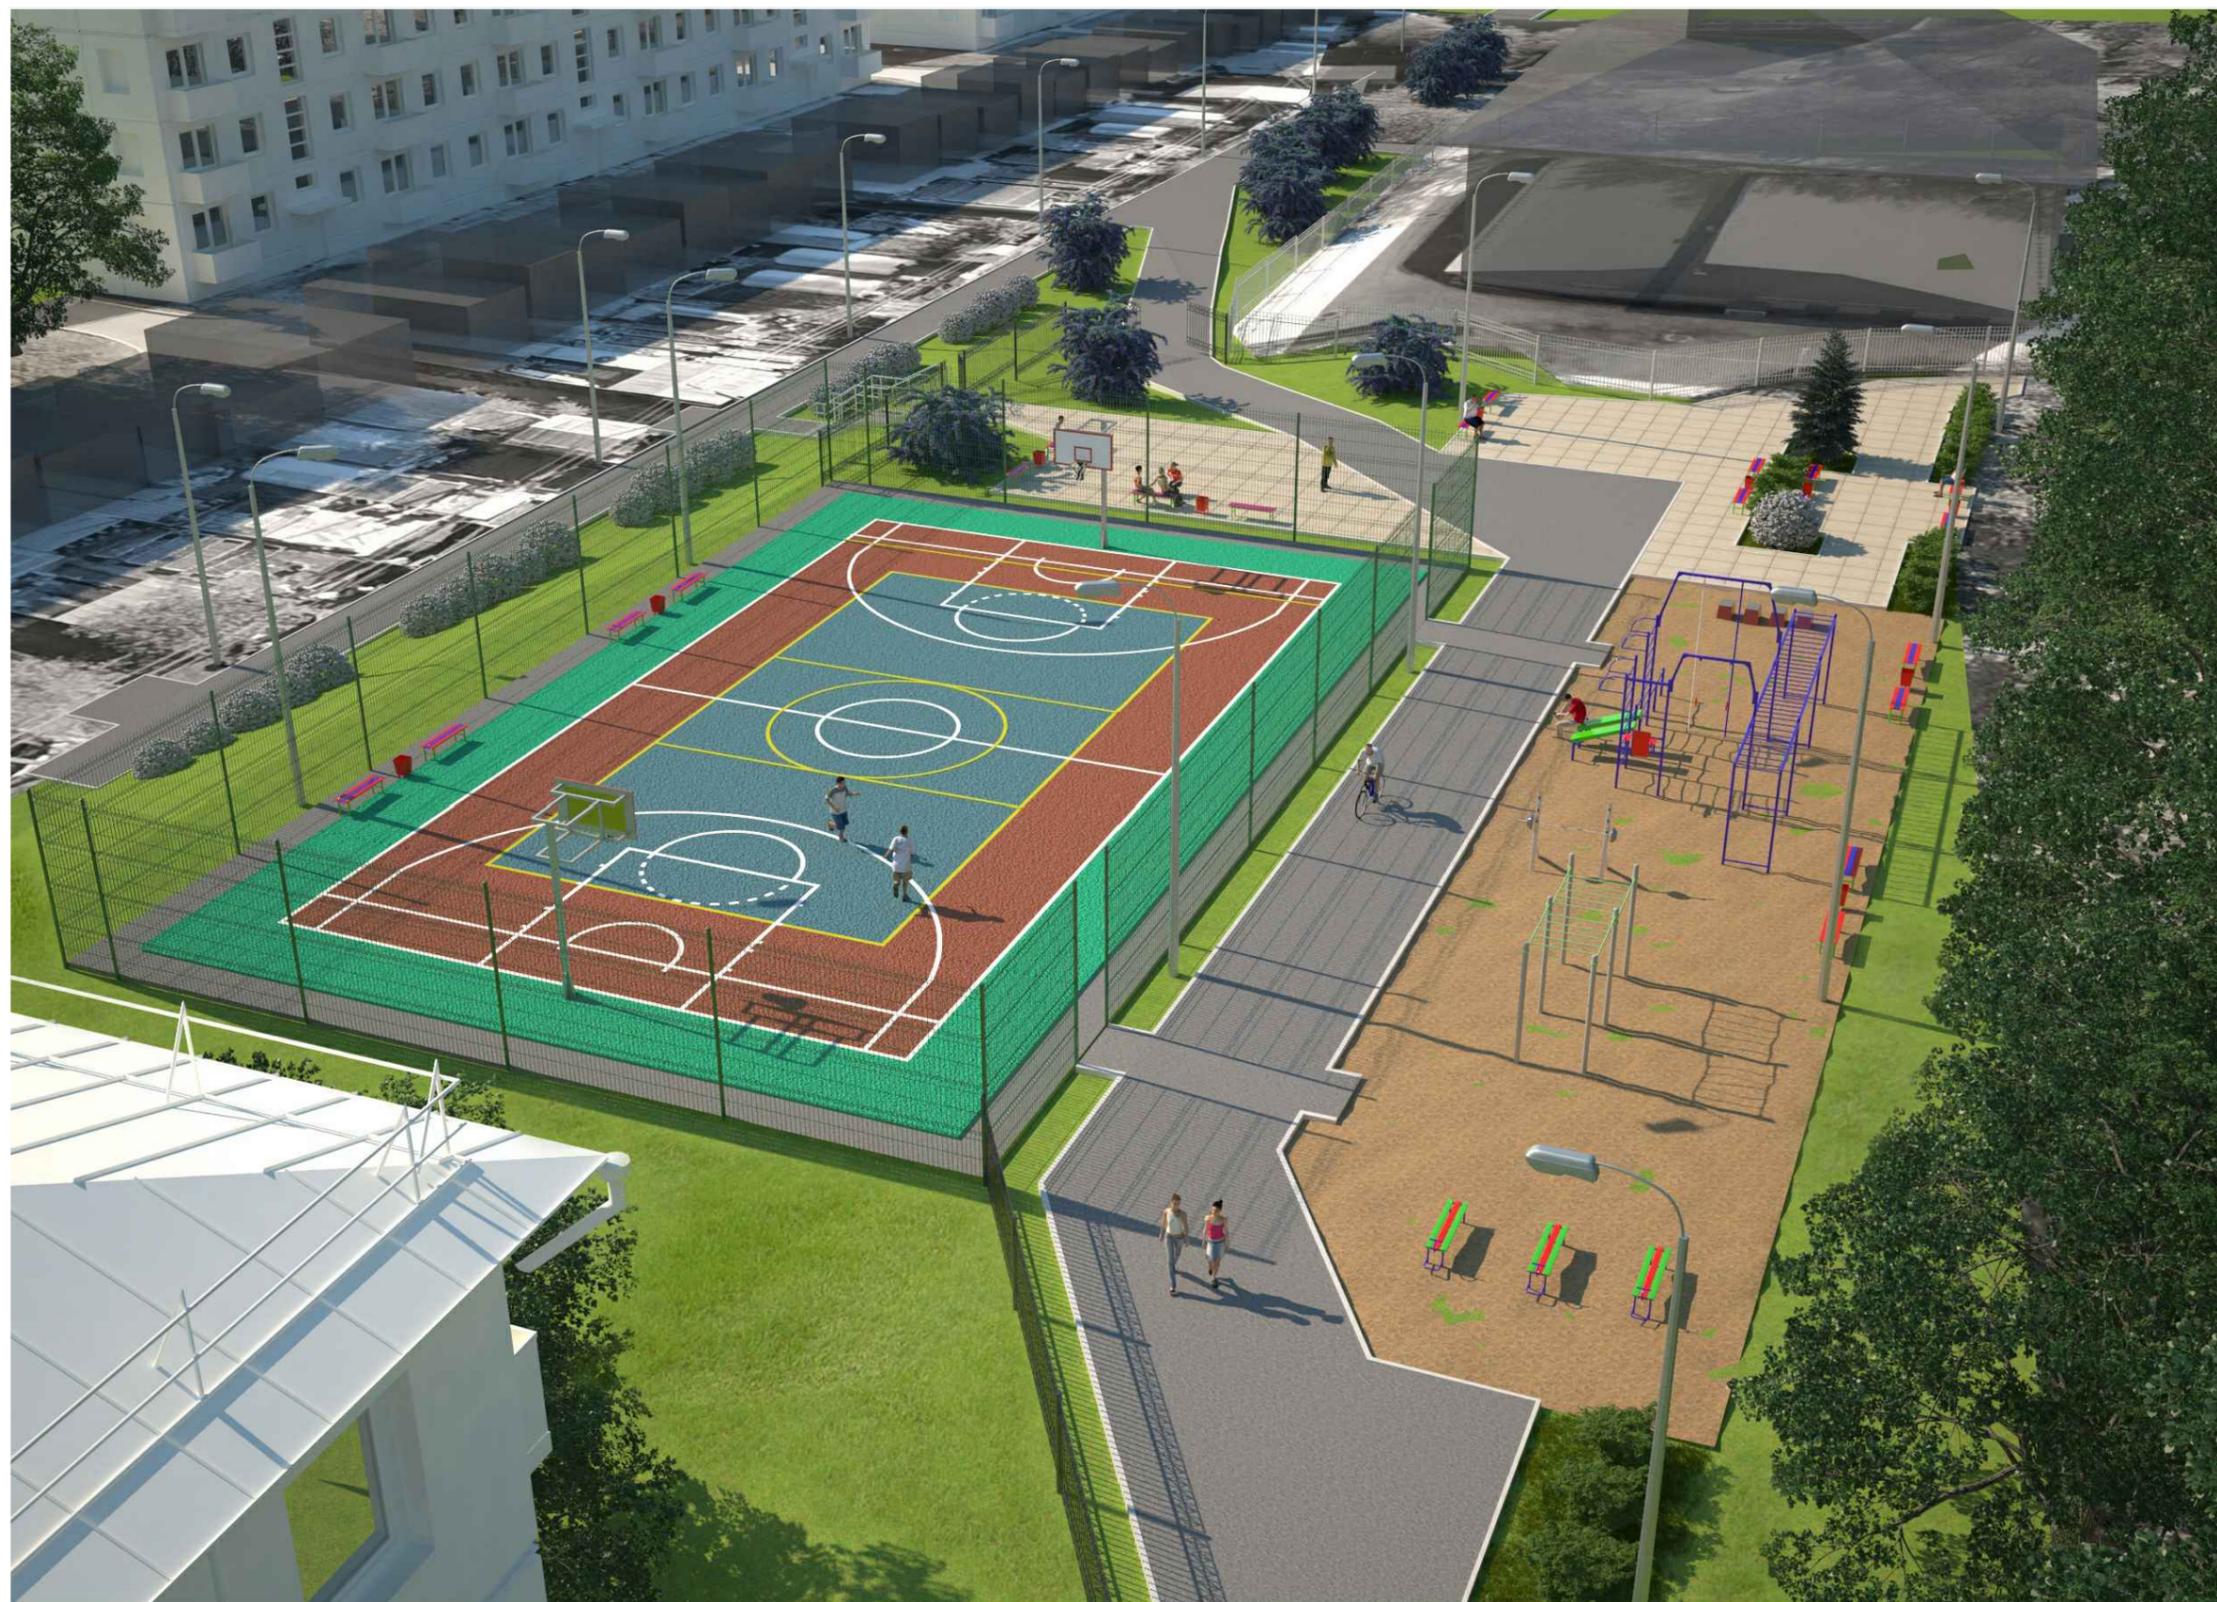

Инва.№ подкл.	Подпись и дата	Взам. инв.№
---------------	----------------	-------------

						41/20-ДП		
						Благоустройство территории расположенной вблизи д. 3 пер. Студенческий, г. Бодайбо, Иркутская область		
Изм.	Кол. уч.	Лист	№ док.	Подпись	Дата	Стадия	Лист	Листов
Разработал		Шишканов		<i>[Signature]</i>	07.20			
Проверил		Кондаков		<i>[Signature]</i>	07.20	П	4	
						Вид 2	 ООО "ИСП"	
Н.контроль		Фадеев		<i>[Signature]</i>	07.20			



Инва.№ подкл.	Подпись и дата	Взам. инв.№
---------------	----------------	-------------

						41/20-ДП			
						Благоустройство территории расположенной вблизи д. 3 пер. Студенческий, г. Бодайбо, Иркутская область			
Изм.	Кол. уч.	Лист	№ док.	Подпись	Дата		Стадия	Лист	Листов
Разработал				Шишканов	07.20			П	5
Проверил				Кондаков	07.20				
Н.контроль				Фадеев	07.20				
						Вид 3	 ООО "ИСП"		



Инв.№ подл.	Подпись и дата	Взам. инв.№
-------------	----------------	-------------

						41/20-ДП		
						Благоустройство территории расположенной вблизи д. 3 пер. Студенческий, г. Бодайбо, Иркутская область		
Изм.	Кол. уч.	Лист	№ док.	Подпись	Дата	Стадия	Лист	Листов
Разработал		Шишканов		<i>[Signature]</i>	07.20			
Проверил		Кондаков		<i>[Signature]</i>	07.20	П	6	
						Вид 4	 ООО "ИСП"	
Н.контроль		Фадеев		<i>[Signature]</i>	07.20			



Инв.№ подл.	Подпись и дата	Взам. инв.№
-------------	----------------	-------------

Изм.	Кол. уч.	Лист	№ док.	Подпись	Дата
Разработал		Шишканов		<i>[Signature]</i>	07.20
Проверил		Кондаков		<i>[Signature]</i>	07.20
Н.контроль		Фадеев		<i>[Signature]</i>	07.20

41/20-ДП		
Благоустройство территории расположенной вблизи д. 3 пер. Студенческий, г. Бодайбо, Иркутская область		
Стадия	Лист	Листов
П	7	
Вид 5		 ООО "ИСП"