

Благоустройство территории с устройством скейт-парка,
расположенной вблизи д. 3 пер. Студенческий, г. Бодайбо,
Иркутская область



ЭСКИЗНЫЙ ПРОЕКТ

ГЛАВНЫЙ ИНЖЕНЕР ПРОЕКТА

Г.В. Чернявский

ИРКУТСК, 2021

72/21-Э

Инв.№ подл.	Подпись и дата	Взам. инв.№

Ведомость рабочих чертежей основного комплекта

Лист	Наименование	Примечание
1	Общие данные	
2	План благоустройства	
3	План с иллюминировкой	
4	Вид 1	
5	Вид 2	
6	Вид 3	

Цель проекта преобразования не используемой общественной территории под устройство спортивных площадок предназначенных для организации разнообразного отдыха населения, формирование комфортной городской среды и повышение уровня качества жизни жителей г. Бодайбо.

Проектными решениями предусматривается благоустройство и озеленение общественной территории в районе бассейна по пер. Студенческий с целью организации спортивного досуга жителей близ лежащих домов и посетителей бассейна. Территория благоустройства поделена на площадки по интересам, освещенные в темное время суток искусственным освещением.

Общая площадь в границах отвода территории –4684м², – из них комплексная площадка скейт-парка –1038м², площадка для отдыха –351м².

Все площадки соединены дорожкой и тротуарами. Доступ на территорию благоустройства возможен со стороны: пер. Студенческий, жилых домов, бассейна и ул. Петра Поручикова

Площадка скейт-парка расположена в восточной части участка, разделенная пешеходной дорожкой. Площадка скейт-парка предназначена для людей, занимающихся экстремальными видами спорта, такими как скейтборд, стритборд, агрессив верт, агрессив стрит, велосипеды BMX, трюковой самокат, велосипеды МТВ, чтобы кататься и совершенствовать трюки. Она ограничена с южной стороны откосом гаражным кооперативом. Площадки для отдыха расположены с западной стороны участка, отделяют территорию бассейна и скейт-парк. Все

площадки оборудованы соответствующими малыми архитектурными формами, имеющими соответствующее назначение и гигиенические сертификаты.

Часть территории по периметру огорожены металлическим ограждением с калитками и воротами.



Для занятия экстремальными видами спорта в скейт-парке предусмотрено следующее оборудование: Разгонка, квотер, флай-бокс, фан-бокс, двухуровневый квотер, стрит-плаза, скейт-плаза, мини-трамплин, гринг-бокс, контруклон, волна, мини-фан-бокс.

Для озеленения территории проводится высадка новых районированных сортов отвечающих композиционной идее организации пространства территории.

Пути движения МГН по территории благоустройства предусмотрены тротуары и пандусы в соответствии с современными нормами и возможностью доступа ко всем зонам и площадкам по спланированной территории.

Инов.№ подкл. Подпись и дата Взам. инв.№

						72/21-Э		
						Благоустройство территории с устройством скейт-парка, расположенной вблизи д. 3 пер. Студенческий, г. Бодайбо, Иркутская область		
Изм.	Кол. уч.	Лист	№ док.	Подпись	Дата	Стадия	Лист	Листов
Разработал		Шишканов			10.21	Э	1	6
Проверил		Кондаков			10.21			
Общие данные						 ООО "ИСП"		
Н.контроль		Фадеев			10.21			

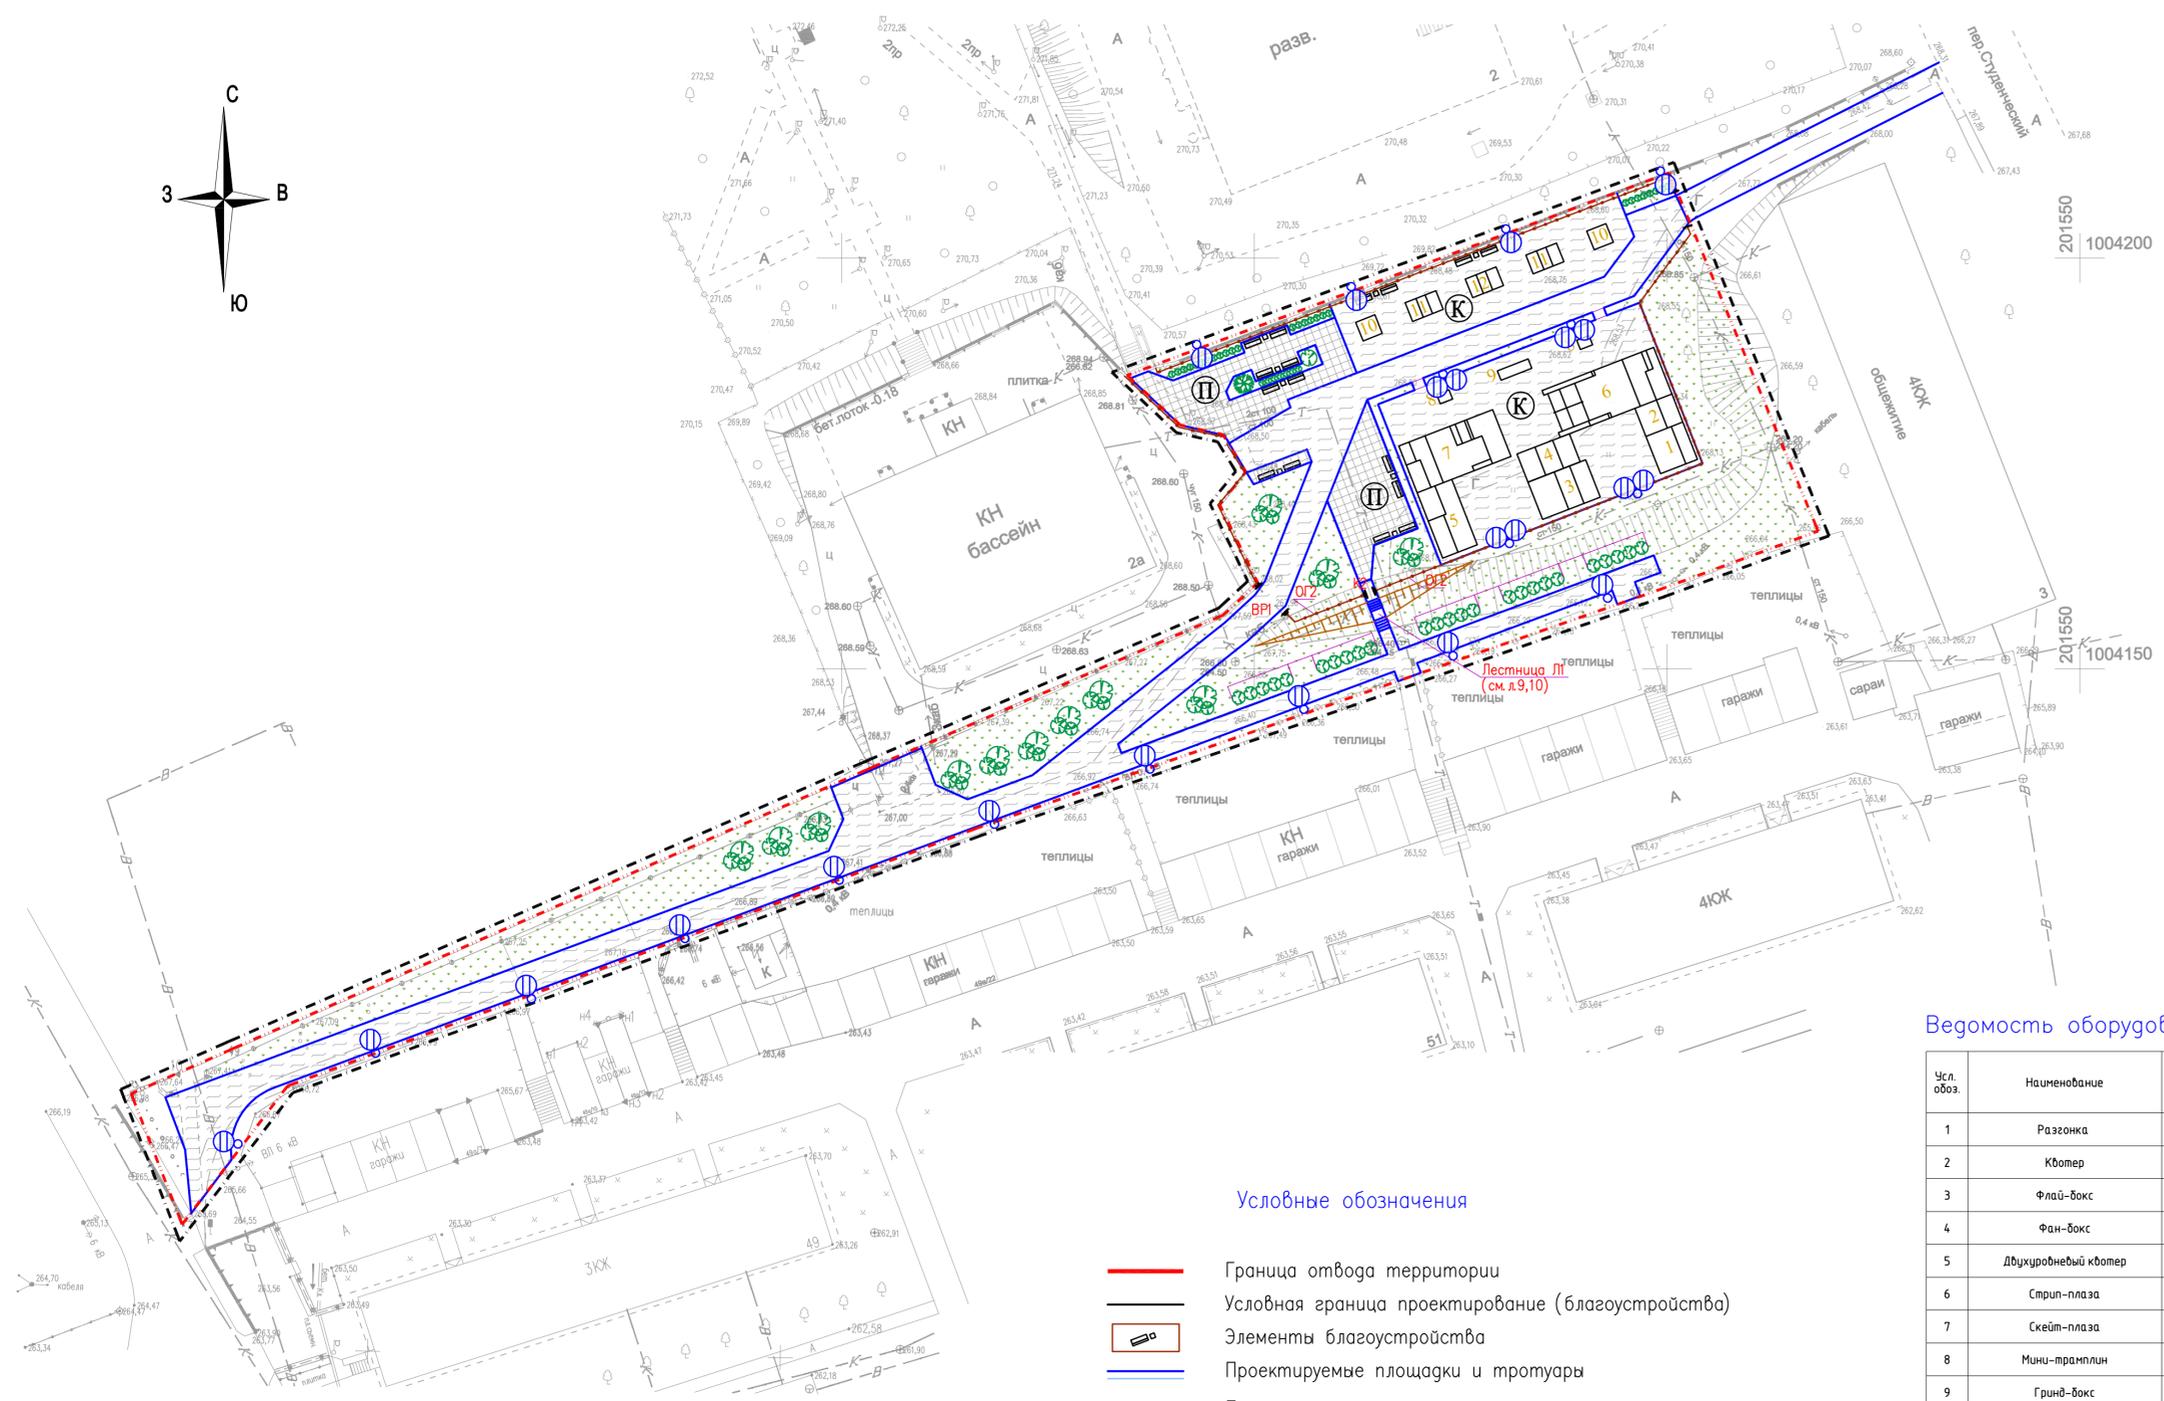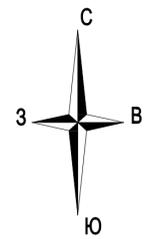

Условные обозначения

- Граница отвода территории
- - - Условная граница проектирование (благоустройства)
- Элементы благоустройства
- Проектируемые площадки и тротуары
- Проектируемая металлическая опора
- ⊕ Светильник уличный консольный светодиодный, устанавливаемый на мет. опоре

Ведомость оборудования для скейт-парка

Усл. обоз.	Наименование	ДхШхВ	Кол-во шт	Обозначение Тип проекта
1	Разгонка	4500x4880x2400	1	000 "Baikal Park"
2	Кювет	4500x3660x1500	1	
3	Флай-бокс	7500x4880x1500	1	
4	Фан-бокс	6800x3660x750	1	
5	Двухуровневый кювет	4500x8540x1500/2000	1	
6	Стрип-плаза	14000x6100x750/1500/2000	1	
7	Скейт-плаза	12200x6100x750/1500/2000	1	
8	Мини-трамплин	1600x1220x300	2	
9	Гринд-бокс	4000x1220x300	1	
10	Контруклон	2500x2440x1400	2	
11	Волна	4000x2440x600	2	
12	Мини-фан-бокс	4000x2440x450	1	

Ведомость площадок

Позиция	Наименование	Площадь, кв. м.	
		по проекту	по СП 42.133.30.2011
К	Комплексная скейт-площадка	1038	—
П	Площадки для отдыха	351	—

Ведомость проездов, тротуаров, дорожек и площадок

Условн. изобр.	Наименование	Длина м	Ширина м	Площадь покрытия м2	Бордюр из борт.камня	
					наименование	мп
Тип1	Площадки из асфальтобетона Покрытие Тип 1			1687	БР100.20.8	786
Тип2	Тротуарное покрытие из плитки Тип 2			344		
Тип3	Покрытие площадок из песчано-грунтовой смеси. Тип 3			324		

Ведомость элементов озеленения

Номер пп	Условн. изобр.	Наименование породы или вида насаждения	Возр. лет	Един. изм.	Кол.	Примечание
1		Устройство газона партерного	-	м ²	2329	Растительный грунт-0,2м.
2		Ель сизая h-2,0м	5	п.м	1	ком земли 0.8x0.8м посад.яма 1.0x1.0 100% раст. грунт
3		Сирень h-1,5м (куст)	4	п.м	12	ком земли 0.8x0.8м посад.яма 1.0x1.0 100% раст. грунт
4		Лох серебристый h-1,0м (живая изгородь)	3	п.м.	32	3 куста на 1м.п. ком земли 0.3x0.3м посад.яма ,04x1.0 100% раст. грунт
5		Дерен белый h-0,5м (живая изгородь)	1	п.м.	21	3 куста на 1м.п. ком земли 0.3x0.3м посад.яма ,04x1.0 100% раст. грунт

ВЕДОМОСТЬ МАЛЫХ АРХИТЕКТУРНЫХ ФОРМ И ПЕРЕНОСНЫХ ИЗДЕЛИЙ


Усл. изобр.	Наименование	Кол-во шт	Обозначение Тип проекта.
	Скамья	20	000 "ЮМАГС" код 0603 12,5кг/шт
	Урна для мусора	10	000 "ЮМАГС" код 0652 15кг/шт

72/21-Э

Благоустройство территории с устройством скейт-парка, расположенной вблизи д. 3 пер. Студенческий, г. Бодайбо, Иркутская область

Изм.	Кол.уч.	Лист	№ док.	Подпись	Дата	Страница	Лист	Листов
Разработал				Шишканов	10.21	Э	2	
Проверил				Кондаков	10.21			
Н.контроль	Фадеев			И.И.Фадеев	10.21			

План благоустройства территории М 1:500

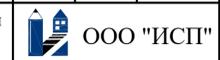

Согласовано
 Взам. инв. №
 Подпись и дата
 Инв. № подл.



Скейт-парк

Площадка для отдыха

Скейт-парк

Инв.№ подл. Подпись и дата Взам. инв.№

Изм.	Кол. уч.	Лист	№ док.	Подпись	Дата
Разработал		Шишканов		<i>[Signature]</i>	10.21
Проверил		Кондаков		<i>[Signature]</i>	10.21
Н.контроль		Фадеев		<i>[Signature]</i>	10.21

72/21-Э		
Благоустройство территории с устройством скейт-парка, расположенной вблизи д. 3 пер. Студенческий, г. Бодайбо, Иркутская область		
Стадия	Лист	Листов
Э	3	
План с иллюминавкой		ООО "ИСП"



Инов.№ подл. Подпись и дата Взам. инв.№

Изм.	Кол. уч.	Лист	№ док.	Подпись	Дата
Разработал		Шишканов		<i>[Signature]</i>	10.21
Проверил		Кондаков		<i>[Signature]</i>	10.21
Н.контроль		Фадеев		<i>[Signature]</i>	10.21

72/21-Э

Благоустройство территории с устройством скейт-парка,
расположенной вблизи д. 3 пер. Студенческий, г. Бодайбо,
Иркутская область

Стадия	Лист	Листов
Э	4	

Вид 1



ООО "ИСП"



Инов.№ подл. Подпись и дата Взам. инв.№

Изм.	Кол. уч.	Лист	№ док.	Подпись	Дата
Разработал		Шишканов		<i>[Signature]</i>	10.21
Проверил		Кондаков		<i>[Signature]</i>	10.21
Н.контроль		Фадеев		<i>[Signature]</i>	10.21

72/21-Э

Благоустройство территории с устройством скейт-парка,
расположенной вблизи д. 3 пер. Студенческий, г. Бодайбо,
Иркутская область

Стадия	Лист	Листов
Э	5	

Вид 2





Инов.№ подл.	Подпись и дата	Взам. инв.№
--------------	----------------	-------------

Изм.	Кол. уч.	Лист	№ док.	Подпись	Дата
Разработал		Шишканов		<i>[Signature]</i>	10.21
Проверил		Кондаков		<i>[Signature]</i>	10.21
Н.контроль		Фадеев		<i>[Signature]</i>	10.21

72/21-Э

Благоустройство территории с устройством скейт-парка,
расположенной вблизи д. 3 пер. Студенческий, г. Бодайбо,
Иркутская область

Стадия	Лист	Листов
Э	6	

Вид 3



ООО "ИСП"