


Общественная территория по адресу: г. Бодайбо ул. Урицкого, 91.

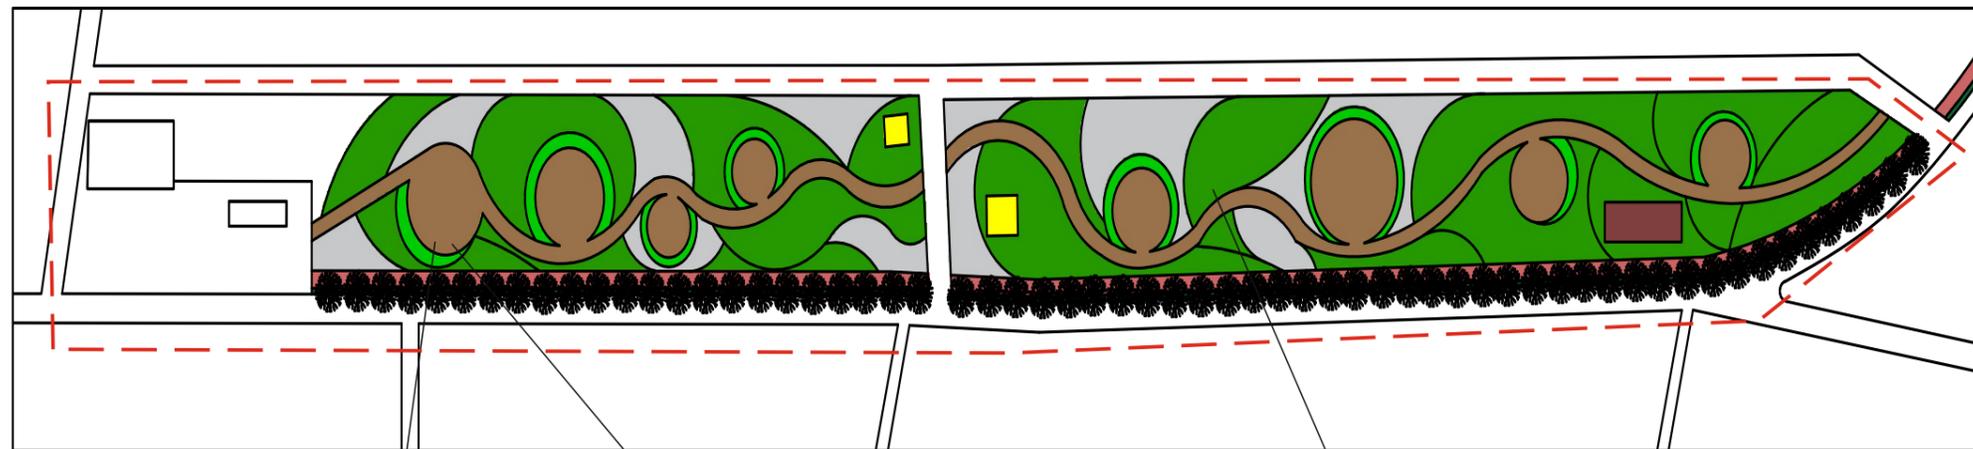

Условные обозначения:

	газон
	Скейт - парк
	пешеходные дорожки
	магазины
	велосипедная дорожка
	живая изгородь
	брусчатка

----- граница проектирования

Скамейка



Урна



Фонарь



Состав работ в районе сквера камня основания:

- установка урн, скамеек
- устройство живой изгороди.
- устройство брусчатки.
- устройство газона.
- устройство бетонного парапета $h=100$.
- устройство велосипедной дорожки.
- устройство скейт - парка.

