

# ПРОЕКТ ВНЕСЕНИЯ ИЗМЕНЕНИЙ В ГЕНЕРАЛЬНЫЙ ПЛАН БОДАЙБИНСКОГО МУНИЦИПАЛЬНОГО ОБРАЗОВАНИЯ БОДАЙБИНСКОГО РАЙОНА ИРКУТСКОЙ ОБЛАСТИ

## ИТМ ЧС. КАРТА ТЕРРИТОРИЙ, ПОДВЕРЖЕННЫХ РИСКУ ВОЗНИКНОВЕНИЯ ЧРЕЗВЫЧАЙНЫХ СИТУАЦИЙ ПРИРОДНОГО И ТЕХНОГЕННОГО ХАРАКТЕРА

**УСЛОВНЫЕ ОБОЗНАЧЕНИЯ**

**ТЕРРИТОРИАЛЬНОЕ УСТРОЙСТВО**

- Граница городского поселения
- Граница населенного пункта

**ОБЪЕКТЫ СОЦИАЛЬНОЙ ИНФРАСТРУКТУРЫ, ОТДЫХА И ТУРИЗМА, САНАТОРИО-КУРОРТНОГО ЛЕЧЕНИЯ**

**ОБЪЕКТЫ ОБРАЗОВАНИЯ И НАУКИ**

- Дошкольная образовательная организация
- Общественная образовательная организация
- Образовательная организация
- Образовательная организация, реализующая программы профессионального и высшего образования
- Научная организация и ее структурные подразделения

**ОБЪЕКТЫ КУЛЬТУРЫ И ИСКУССТВА**

- Объект культурно-просветительного назначения
- Объект культурно-досугового (образцового) типа

**ОБЪЕКТЫ ФИЗИЧЕСКОЙ КУЛЬТУРЫ И МАССОВОГО СПОРТА**

- Объект спорта, обеспечивающий рекреацию и спортивную деятельность
- Спортивные сооружения (объекты, отнесенные к объектам культурно-досугового назначения)
- Спортивный комплекс

**ОБЪЕКТЫ ЦЕЛЮБРАВЛЕНИЯ**

- Лечебно-профилактическая медицинская организация (кроме санаторно-курортной, образовательная и медицинская помощь в стационарных условиях, не структурная подразделения лечебно-профилактической медицинской организации, оказывающая медицинскую помощь в амбулаторных условиях и/или в условиях дневного стационара)
- Медицинская организация особого типа
- Медицинская организация на водопровод в сфере защиты прав потребителей и безопасности человека
- Аптечная организация

**ОБЪЕКТЫ СОЦИАЛЬНОГО ОБСЛУЖИВАНИЯ**

- Стационарные организации социального обслуживания
- Организация социального обслуживания населения
- Средства размещения
- Объекты физкультурно-досугового назначения и активного отдыха

**ОБЪЕКТЫ ОТДЫХА И ТУРИЗМА**

- Парк культуры и отдыха

**ПРОЧИЕ ОБЪЕКТЫ ОБСЛУЖИВАНИЯ**

- Административное здание
- Объект проведения гражданских сборов
- Объект религиозной организации (объединения)
- Объекты торговли, общественного питания
- Негосударственный объект по предоставлению населению правок, финансовых, консультационных и иных дополнительных услуг
- Негосударственный объект по предоставлению населению правок, финансовых, консультационных и иных дополнительных услуг
- Негосударственный объект коммунально-бытового обслуживания и предоставления персональных услуг
- Ветеринарная лечебница, питомник, животноводческий, кинезиотерапевтический, ветеринарный объект

**ОБЩЕСТВЕННЫЕ ПРОСТРАНСТВА**

- Парк культуры и отдыха

**ПРЕДПРИЯТИЯ И ОБЪЕКТЫ ДОБАВАЮЩЕЙ И ОБРАБАТЫВАЮЩЕЙ ПРОМЫШЛЕННОСТИ**

- Предприятие по обработке древесины, производству изделий из дерева
- Предприятие металлургической, пищевой, химической промышленности
- Предприятие угледобывающей промышленности

**ОБЪЕКТЫ УТИЛИЗАЦИИ, ОБЕЗВРЕЖИВАНИЯ, РАЗМЕЩЕНИЯ ОТХОДОВ ПРОИЗВОДСТВА И ПОТРЕБЛЕНИЯ**

- Объект размещения отходов
- Объект по обработке, утилизации, обезвреживанию отходов
- Иные объекты обращения с отходами

**ОБЪЕКТЫ ТРАНСПОРТНОЙ ИНФРАСТРУКТУРЫ**

- Автомобильные дороги
- Улично-дорожная сеть городского населенного пункта
- Матрицальная улица общегородского значения регулируемого движения
- Матрицальная улица районного значения
- Улицы и дороги местного значения

**ОБЪЕКТЫ АВТОМОБИЛЬНОГО ПАССАЖИРСКОГО ТРАНСПОРТА**

- Автозастава
- Объекты обслуживания и хранения автомобильного транспорта
- Станция автозаправочная
- Станция технического обслуживания

**ОБЪЕКТЫ ВОЗДУШНОГО ТРАНСПОРТА**

- Аэропорт
- Перевозчик
- Объект единой системы организации воздушного движения, расположенный вне аэропортов (аэроромов)

**ОБЪЕКТЫ ВОДНОГО ТРАНСПОРТА**

- Причал
- Паромная переправа
- Искусственные дорожные сооружения
- Мостовое сооружение

**ОБЪЕКТЫ ТРУБНОГО ВОДОСНАБЖЕНИЯ И ИНЖЕНЕРНОЙ ИНФРАСТРУКТУРЫ**

- Электрические подстанции 10 кВ
- Электрическая подстанция 35 кВ
- Трансформаторная подстанция (ТТ)
- Линии электропередачи 220 кВ
- Линии электропередачи 10 кВ
- Линии электропередачи 35 кВ
- Линии электропередачи 6 кВ
- Линии электропередачи 0,4 кВ

**ОБЪЕКТЫ ДОМАШНЕГО И ТРАНСПОРТНОГО ЖЕЛЕЗНОДОРОЖНОГО ВОДОСНАБЖЕНИЯ**

- Насосная станция
- Склад нефти или нефтепродуктов
- Нефтепродуктопровод (промышленный)

**ОБЪЕКТЫ ТЕПЛОСНАБЖЕНИЯ**

- Исторический тепловой источник
- Центральный тепловой пункт (ЦТП)
- Теплопровод матрицальный
- Воздуховод
- Воздуховод
- Воздуховод

**ОБЪЕКТЫ ВОДОСНАБЖЕНИЯ**

- Канализационная насосная станция (КНС)
- Очистные сооружения (ОС)
- Канализация самотечная
- Канализация напорная
- Объекты связи
- Объекты почтовой связи

**СЕТЬ ЭЛЕКТРОСВЯЗИ**

- Линия связи

**ОБЪЕКТЫ ИНЖЕНЕРНОЙ ЗАЩИТЫ ОТ ОБЛАСТНЫХ ГЕОЛОГИЧЕСКИХ ПРОЦЕССОВ**

- Сооружение для защиты от затопления и подтопления
- Сооружение для защиты от затопления и подтопления

**МЕСТА ПОГРИБИВАНИЯ**

- Кладбище
- Объекты государственной системы наводнений за состоянием окружающей среды
- Стационарный пункт наводнений за состоянием окружающей природной среды
- Объекты федерально и регионального значения, объекты местного значения
- Иные объекты регионального или местного значения

**ОБЪЕКТЫ КУЛЬТУРНОГО НАСЛЕДИЯ (ОКН)**

- Памятник

**ЗОНЫ С УСЛОВИЯМИ ИСПОЛЬЗОВАНИЯ ТЕРРИТОРИИ**

- Санитарно-защитная зона предприятий, сооружений и иных объектов
- Охранная зона нефтепроводов
- Охранная зона объектов электросетевого хозяйства (линии электропередачи, вышки (подстанции))
- Охранная зона линий и сооружений связи
- Охранная зона тепловых сетей
- Охранная зона канализационных сетей и сооружений
- Охранная зона пунктов наводнений за окружающей средой
- Первый пояс санитарной охраны источника водоснабжения
- Санитарно-защитная полоса водоемов
- Защитная зона объекта культурного наследия
- Водооградная зона
- Прибрежная защитная полоса
- Береговая полоса
- Придоковая полоса
- Придоковая полоса
- Природооградная территория
- Другие зоны, устанавливаемые в соответствии с законодательством Российской Федерации
- Граница территории объекта археологического наследия
- Месторождения металлических полезных ископаемых
- Лицензионные участки

**ГРАНИЦЫ И ОПИСАНИЕ ФУНКЦИОНАЛЬНЫХ ЗОН**

**ЖИЛЬНЫЕ ЗОНЫ**

- Жилые зоны
- Зона смешанной и общественно-деловой застройки
- Общественно-деловые зоны
- Зона специализированной общественной застройки

**ПРОИЗВОДСТВЕННЫЕ ЗОНЫ, ЗОНЫ ИНЖЕНЕРНОЙ И ТРАНСПОРТНОЙ ИНФРАСТРУКТУРЫ**


- Производственная зона
- Зона инженерной инфраструктуры
- Зона транспортной инфраструктуры
- Зона сельскохозяйственного использования
- Зона садоводческих, огороднических или дачных некоммерческих объединений граждан
- Иные зоны сельскохозяйственного назначения

**ЗОНЫ РЕКРЕАЦИОННОГО НАЗНАЧЕНИЯ**

- Зоны рекреационного назначения
- Зона озеленения территории
- Зона озеленения территории (общего пользования, лесопарки, парки, сады, скверы, бульвары, городские леса)
- Лесооградная зона

**ЗОНЫ СПЕЦИАЛЬНОГО НАЗНАЧЕНИЯ**

- Зона кладбища
- Зона складирования и захоронения отходов
- Канализация самотечная
- Канализация напорная
- Зона режимных территорий

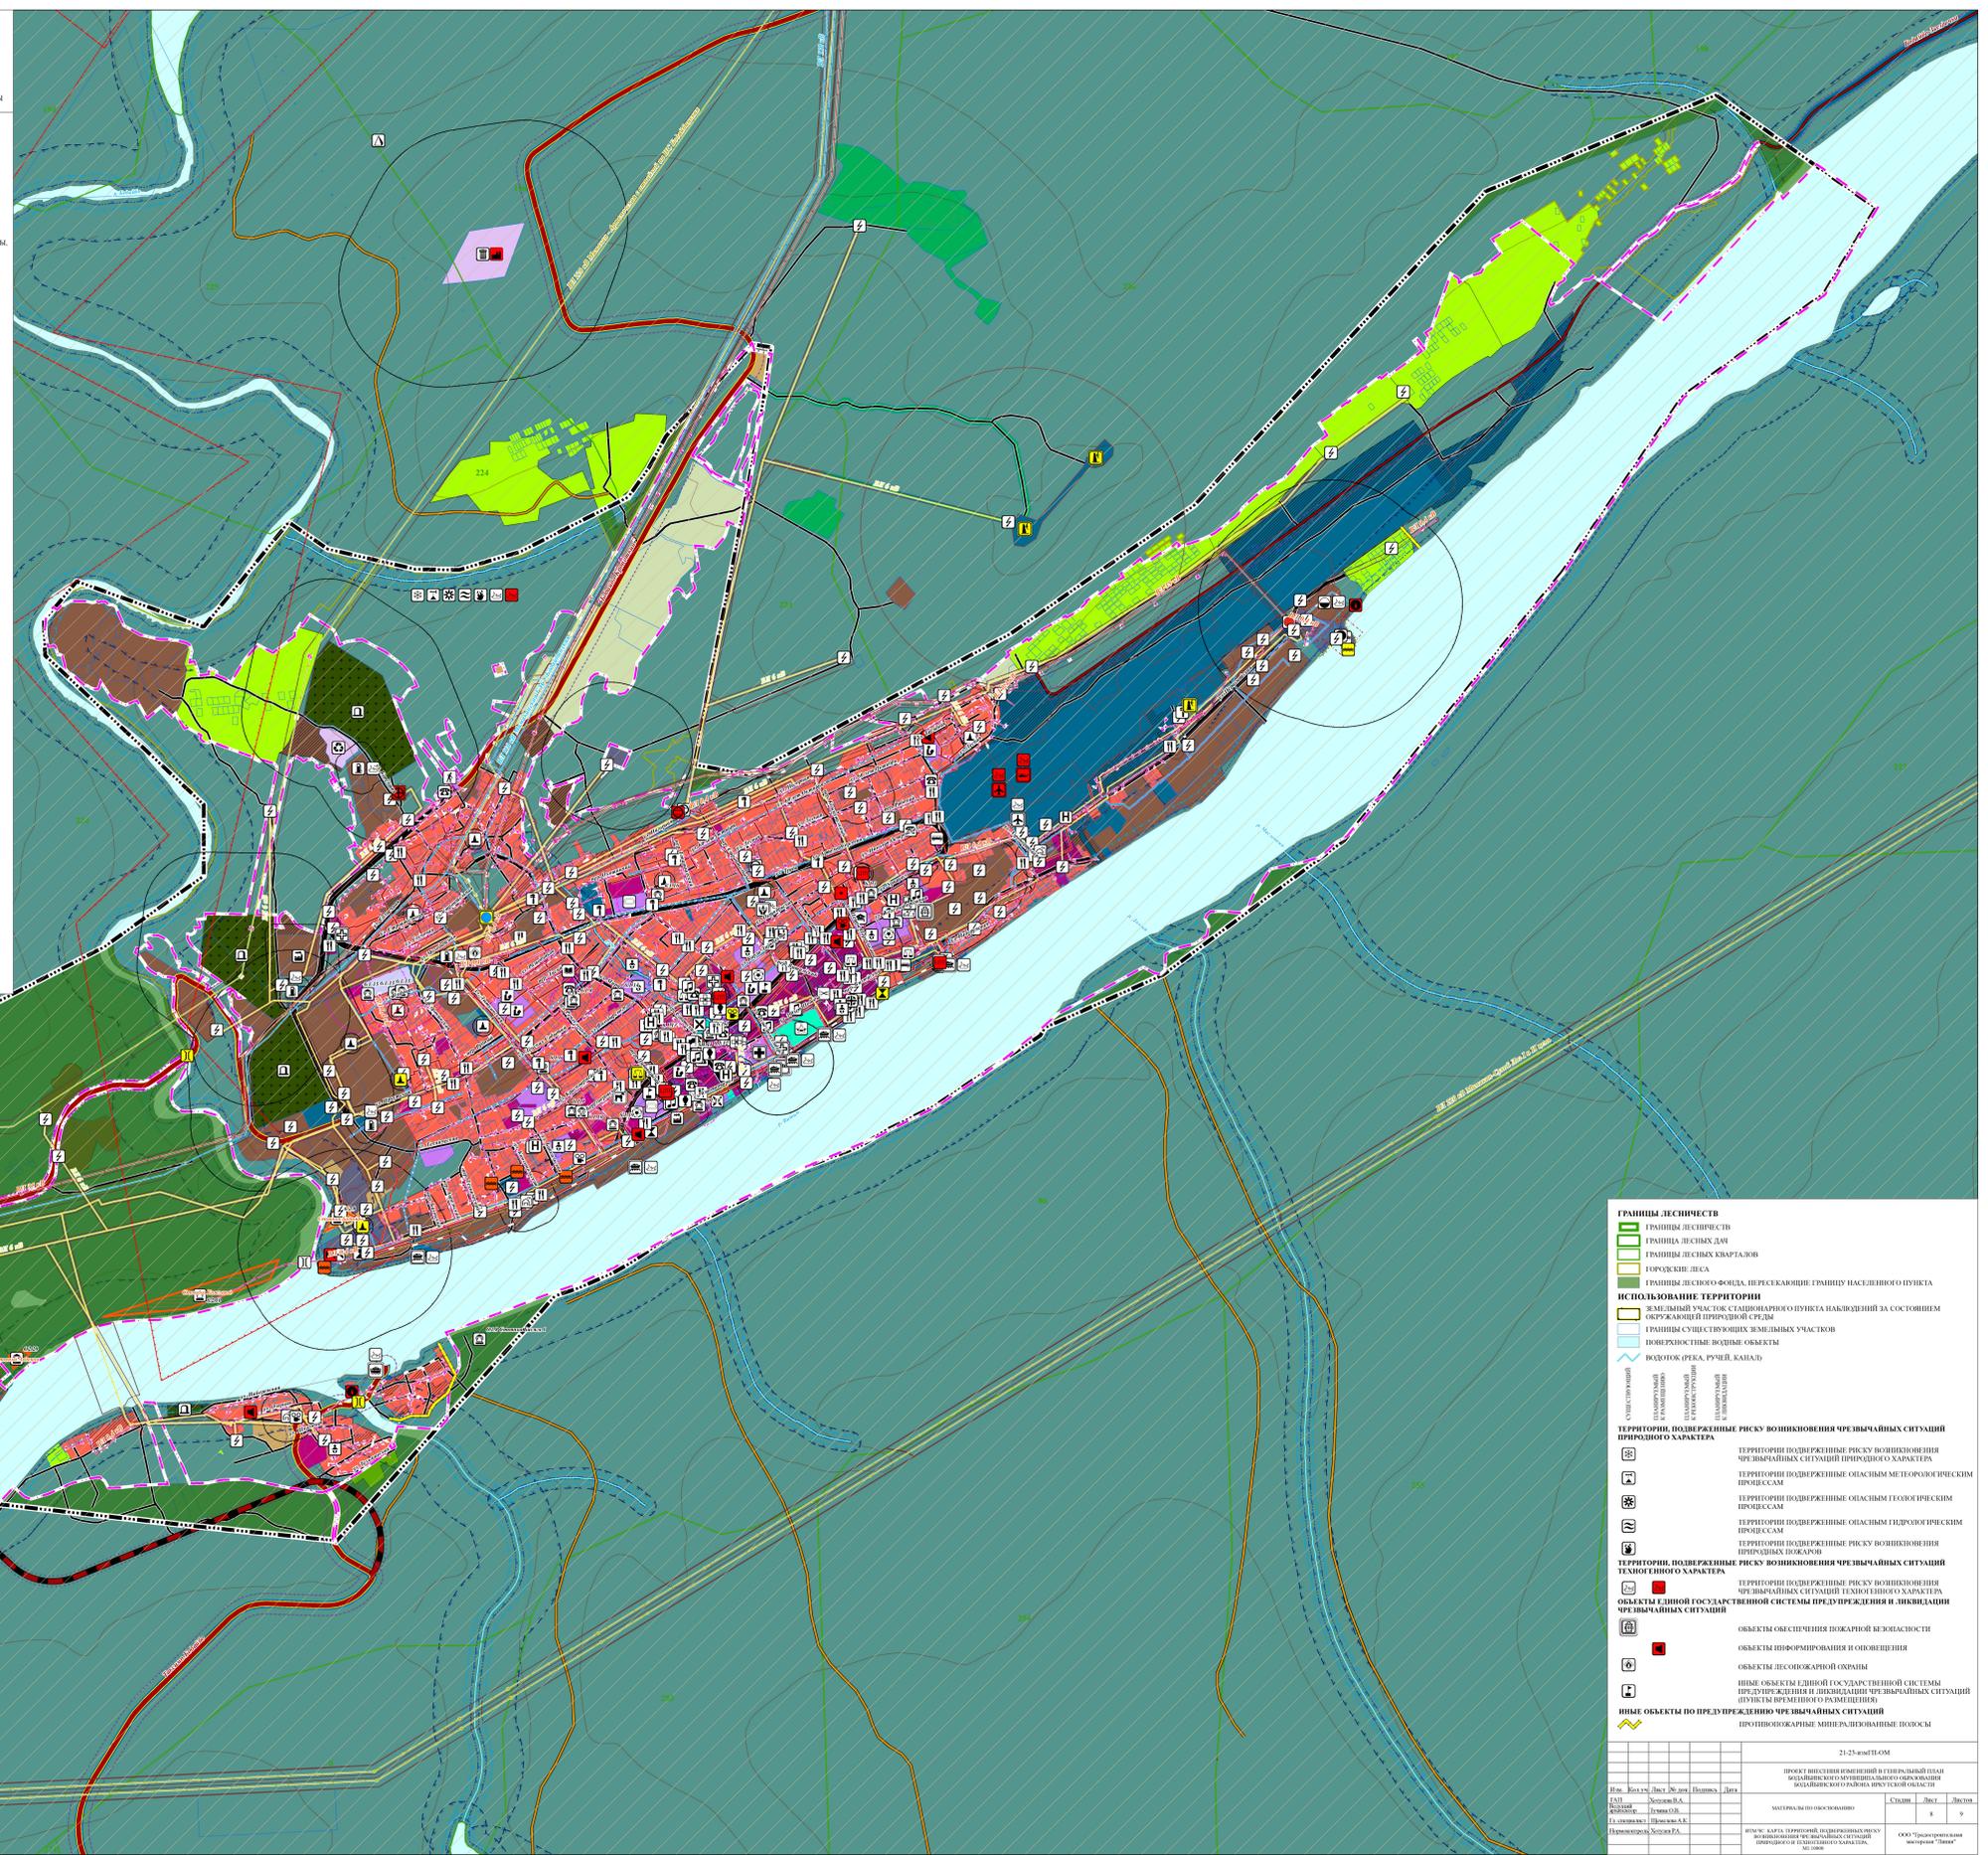

**ГРАНИЦЫ ЛЕСНОСТИ**

- Границы лесничеств
- Граница лесных дач
- Границы лесных кварталов
- Городские леса

**ИСПОЛЬЗОВАНИЕ ТЕРРИТОРИИ**

- Границы лесного фонда, пересекающие границу населенного пункта
- Железнодорожный участок стационарного пункта наводнений за состоянием окружающей природной среды
- Границы существующих земельных участков
- Полосы отвода: водные объекты
- Водоток, река, ручей, канал
- Существующие:
  - линейные объекты (линии электропередачи, линии связи, трубопроводы, канализация)
  - площадные объекты (здания, сооружения, объекты культурного наследия)

**ТЕРРИТОРИИ, ПОДВЕРЖЕННЫЕ РИСКУ ВОЗНИКНОВЕНИЯ ЧРЕЗВЫЧАЙНЫХ СИТУАЦИЙ ПРИРОДНОГО ХАРАКТЕРА**

- Территории подверженные риску возникновения чрезвычайных ситуаций природного характера
- Территории подверженные опасным метеорологическим процессам
- Территории подверженные опасным геологическим процессам
- Территории подверженные опасным гидрологическим процессам
- Территории подверженные риску возникновения природных пожаров

**ТЕРРИТОРИИ, ПОДВЕРЖЕННЫЕ РИСКУ ВОЗНИКНОВЕНИЯ ЧРЕЗВЫЧАЙНЫХ СИТУАЦИЙ ТЕХНОГЕННОГО ХАРАКТЕРА**

- Территории подверженные риску возникновения чрезвычайных ситуаций техногенного характера
- Объекты единой государственной системы предупреждения и ликвидации чрезвычайных ситуаций
- Объекты обеспечения пожарной безопасности
- Объекты информирования и оповещения
- Объекты лесопожарной охраны
- Иные объекты единой государственной системы предупреждения и ликвидации чрезвычайных ситуаций (путем временного размещения)
- Иные объекты по предупреждению чрезвычайных ситуаций (противопожарные мероприятия, полосы)

2:25-40111-01M

ПРОЕКТ ВНЕСЕНИЯ ИЗМЕНЕНИЙ В ГЕНЕРАЛЬНЫЙ ПЛАН БОДАЙБИНСКОГО МУНИЦИПАЛЬНОГО ОБРАЗОВАНИЯ БОДАЙБИНСКОГО РАЙОНА ИРКУТСКОЙ ОБЛАСТИ

№ п/п	Имя	Долж.	Дата	Подпись	Дата
1	Иванов, И.И.	Инженер	20.05.2024	[Подпись]	
2	Петров, П.П.	Инженер	20.05.2024	[Подпись]	
3	Сидоров, С.С.	Инженер	20.05.2024	[Подпись]	
4	Смирнов, С.С.	Инженер	20.05.2024	[Подпись]	
5	Кузнецов, К.К.	Инженер	20.05.2024	[Подпись]	
6	Лебедев, Л.Л.	Инженер	20.05.2024	[Подпись]	
7	Попов, П.П.	Инженер	20.05.2024	[Подпись]	
8	Соловьев, С.С.	Инженер	20.05.2024	[Подпись]	
9	Тихонов, Т.Т.	Инженер	20.05.2024	[Подпись]	
10	Федотов, Ф.Ф.	Инженер	20.05.2024	[Подпись]	

МАТЕРИАЛЫ ПО ОБЪЕКТУ

№ п/п	Имя	Долж.	Дата	Подпись	Дата
1	Иванов, И.И.	Инженер	20.05.2024	[Подпись]	
2	Петров, П.П.	Инженер	20.05.2024	[Подпись]	
3	Сидоров, С.С.	Инженер	20.05.2024	[Подпись]	
4	Смирнов, С.С.	Инженер	20.05.2024	[Подпись]	
5	Кузнецов, К.К.	Инженер	20.05.2024	[Подпись]	
6	Лебедев, Л.Л.	Инженер	20.05.2024	[Подпись]	
7	Попов, П.П.	Инженер	20.05.2024	[Подпись]	
8	Соловьев, С.С.	Инженер	20.05.2024	[Подпись]	
9	Тихонов, Т.Т.	Инженер	20.05.2024	[Подпись]	
10	Федотов, Ф.Ф.	Инженер	20.05.2024	[Подпись]	

ИТМ ЧС. КАРТА ТЕРРИТОРИЙ, ПОДВЕРЖЕННЫХ РИСКУ ВОЗНИКНОВЕНИЯ ЧРЕЗВЫЧАЙНЫХ СИТУАЦИЙ ПРИРОДНОГО И ТЕХНОГЕННОГО ХАРАКТЕРА

ООО "Проектный центр "Эксперт"