


Ведомость покрытий

Условные обозначения	Наименование	Длина, м	Ширина, м	Площадь покрытия, м ²	Бордюрный камень	
					Тип	Кол-во
	Покрытие типа "А"	По плану	73	—	—	
	Покрытие типа "Б"	По плану	2439.6	—	—	
	Газон	По плану	844.9	—	—	

Технико-экономические показатели

№	Наименование	Ед. изм.	Кол-во
1	Общая жилая площадь	м ²	2847.33
2	Площадь застройки в границах проектирования	м ²	1384.45
3	Население при обеспеченности общей площадью 20 м ² на человека	чел-к	408
4	Коэффициент застройки	м ²	0.206

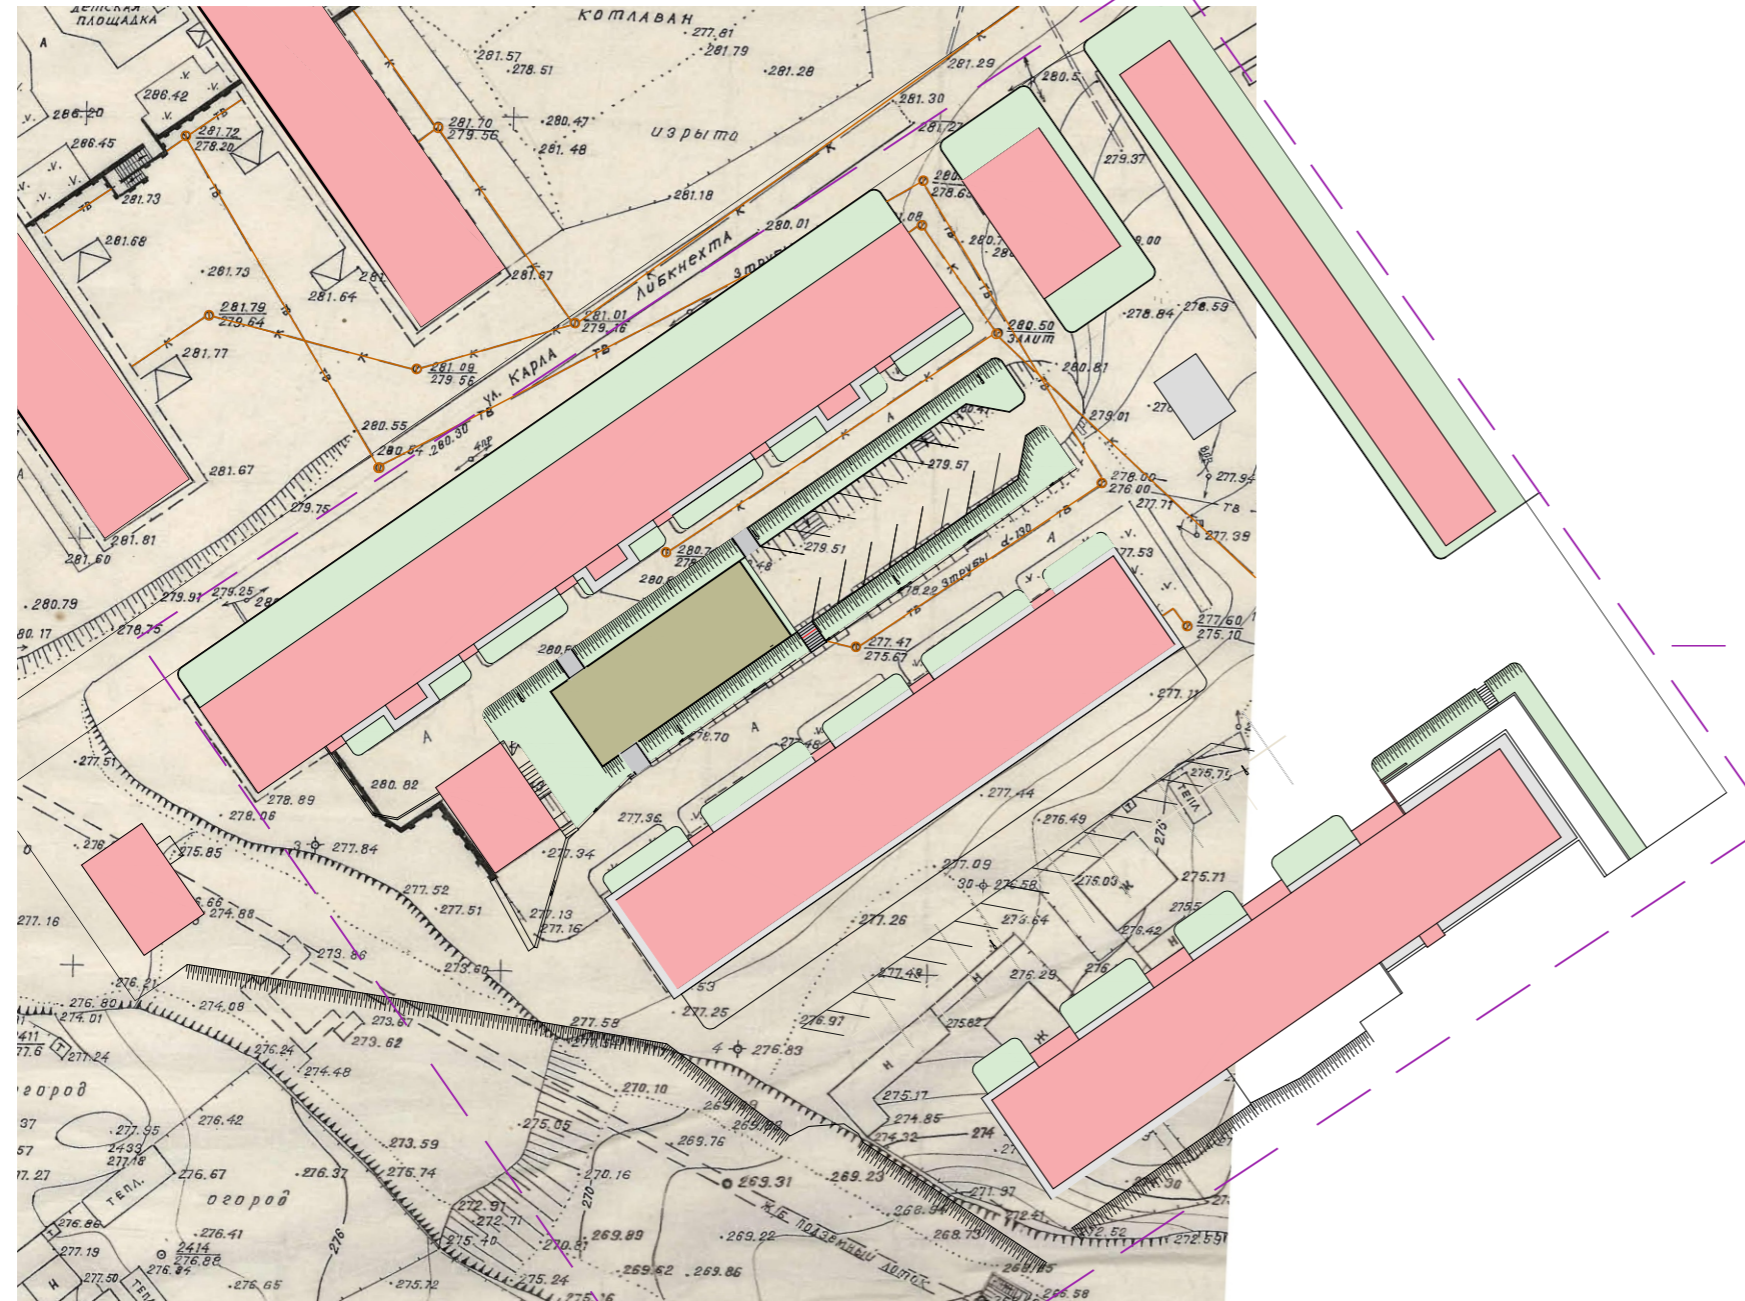

Условные обозначения

- Граница проектирования территории
- Озеленение
- Существующее здание, сооружение
- Дворовой проезд
- Детская игровая площадка
- Мусорный контейнер
- Основные пути движения транспортных средств
- Существующая канализационная сеть

Примечания

- Чертеж «Схема благоустройства и озеленения» выполнена на топографической основе М1:500
- Количество стоянок для автомобилей - 46 м/м.

						Благоустройство двора дома по адресу г. Бодайбо ул. Карла Либкнехта 54; 56 ул. Урицкого 35		
Изм.	Кол.уч.	Лист	№Док	Подп.	Дата	Стадия	Лист	Листов
Разработал	Людвиг В.А.							
Проверил								
						Схема благоустройства и озеленения М1:500 Ведомость покрытий Технико-экономические показатели Условные обозначения Примечания		

Согласованно

Подписал и дата...
Инв. подл.
Взам. инв.

