

Благоустройство памятника “Братская могила рабочих
расстрелянных колчаковцами” расположенного
по адресу: ул. Р.Люксембург, г.Бодайбо



ПРОЕКТНАЯ ДОКУМЕНТАЦИЯ Дизайн проект

ГЛАВНЫЙ ИНЖЕНЕР ПРОЕКТА

Г. В. Чернявский

ИРКУТСК, 2021

28-2021-ДП

Ведомость рабочих чертежей основного комплекта

Лист	Наименование	Примечание
1	Общие данные	
2	План с иллюминавкой	
3	Вид 1	
4	Вид 2	
5	Вид 3	
6	Вид 4	
7	Вид 5	
8	Вид 6	

Территория Благоустройство памятника “Братская могила рабочих расстрелянных колчаковцами” расположенного по адресу: ул. Р.Люксембург, г.Бодайбо, Иркутской области перепланируется с целью:

- современного преобразования данного участка;
- восстановления и популяризации территории отдыха жителей;
- формированию комфортной организованной среды;
- повышение уровня качества жизни жителей района.

Условная граница благоустраиваемой территории -3059м2.

Проектными решениями предусматривается благоустройство и озеленение существующей общественной территории в районе ул. Розы Люксембург, а так же устройство освещения с целью комфортного доступа и пребывания на территории.

Участок благоустройства расположен вдоль проезжей части улицы. Из-за ярко-выраженного рельефа, участок спланирован террасами. Размещены удобные автостоянки, площадка для отдыха:

- площадка возле памятника -119м2;
- парковочная площадка (автостоянка) на 5м/мест -125м2;
- парковочная площадка (автостоянка) на 10м/мест -250м2;
- из них 3 м/места предназначены для МГН.

Территория проектирования соединена тротуарами, лестницами и пандусами с существующими элементами благоустройства окружения. Предоставлена отсутствующая возможность передвижения маломобильных групп населения.

Площадка оборудована специализированными малыми архитектурными формами, имеющими все необходимые сертификаты.

На территории проектирования сохранены и организованы все пешеходные транзитные направления.

Зона отдыха представлена тихим уголком, с парковой мебелью и зелеными

насаждениями, в стороне от транзитных пешеходных потоков.

Восстановлены и реорганизованы лестницы, площадки перед памятником “Братская могила рабочих расстрелянных колчаковцами”.

Устанавливаемые скамьи с урнами, акцентируют внимание на центр площадки.

Основное направление центральной аллеи поддержано пешеходными дорожками, кустами, цветниками, и мощением тротуарной плиткой. Плитка имеет разную конфигурацию и цвет.

Организовано круговое движение транспортного потока, исключаящего пересечение. Проезжая часть оборудуется дорожными знаками, разметкой и искусственными неровностями перед пешеходными переходами. Ограничивается скорость движения по ул. Розы Люксембург до 40км/ч.

Транзитное движение пешеходных потоков по ул. Урицкого, вдоль ограждение школы по ул. Розы Люксембург, организовано по тротуарам с шириной 2,25м, оборудованными пешеходным ограждением. На пути движения устраиваются тротуарные пандусы для возможности передвижения МГН с тротуара на проезжую часть и предназначены для транзитного движения или подхода к стоянкам автомобилей.

Для озеленения территории проектом предусмотрены газоны и цветники. Высаживаются новые районированные сорта растений, отвечающие композиционной идеи организации пространства территории.


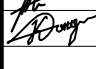

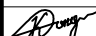
Освещение территории осуществляется светильниками торшерного типа. Памятник подсвечен наземными светодиодными прожекторами в антивандальном исполнении.

Пути движения МГН по территории благоустройства предусмотрены в соответствии с современными нормами и возможностью доступа к площадке отдыха по спланированной территории с минимальными уклонами.

Взам. инв.№


Подпись и дата

Инв.№ подл.


28-2021-ДП						Благоустройство памятника “Братская могила рабочих расстрелянных колчаковцами” расположенного по адресу: ул. Р.Люксембург, г.Бодайбо		
Изм.	Кол. уч.	Лист	№ док.	Подпись	Дата	Стадия	Лист	Листов
Разработал		Шишканов			04.21	П	1	8
Проверил		Кондаков			04.21			
Общие данные						 ООО "ИСП"		
Н.контроль		Кондаков			04.21			



Вид со стороны памятника

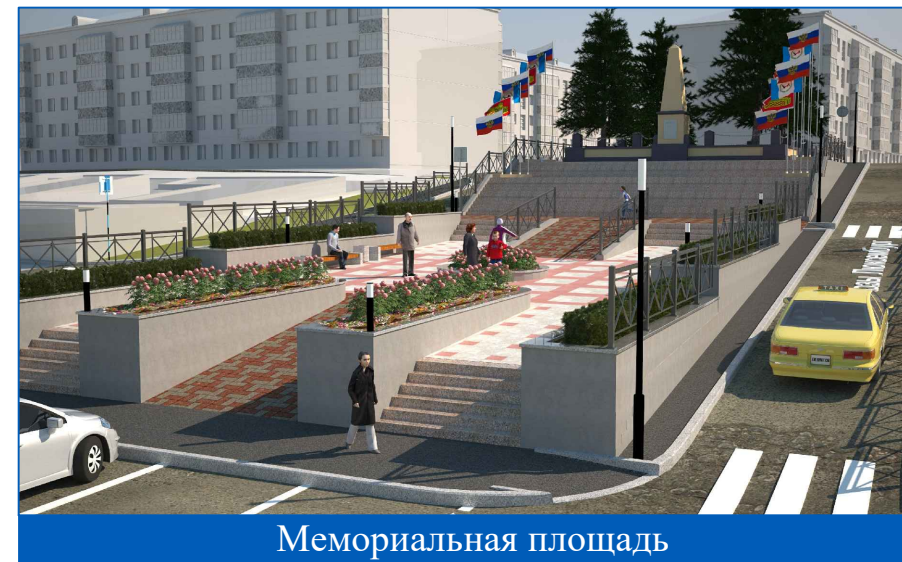

Мемориальная площадь

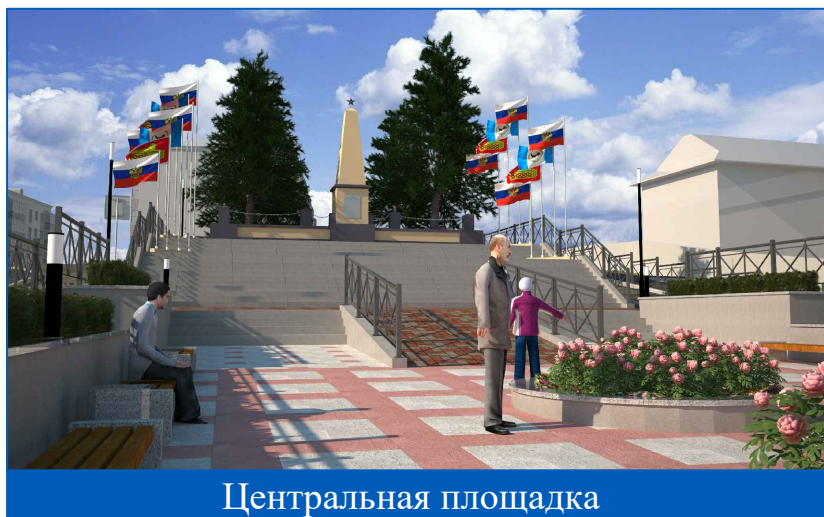

Центральная площадка

Изн.№ подл. Подпись и дата Взам. инв.№


Позиция	Наименование	Площадь, кв. м.	
		по проекту	по СП 42.13330.2011
Ⓟ	Парковки на 5м/мест	125	125
Ⓟ	Парковки на 10м/мест	250	250

Изм.	Кол. уч.	Лист	№ док.	Подпись	Дата
Разработал		Шишканов		<i>[Signature]</i>	04.21
Проверил		Кондаков		<i>[Signature]</i>	04.21
Н.контроль		Кондаков		<i>[Signature]</i>	04.21

28-2021-ДП		
Благоустройство памятника "Братская могила рабочих расстрелянных колчаковцами" расположенного по адресу: ул. Р.Люксембург, г.Бодайбо		
Стадия	Лист	Листов
П	2	
План с иллюминавкой		




Инва.№ подл.
Подпись и дата
Взам. инв.№

						28-2021-ДП		
						Благоустройство памятника “Братская могила рабочих расстрелянных колчаковцами” расположенного по адресу: ул. Р.Люксембург, г.Бодайбо		
Изм.	Кол. уч.	Лист	№ док.	Подпись	Дата	Стадия	Лист	Листов
Разработал		Шишканов		<i>[Signature]</i>	04.21	П	3	
Проверил		Кондаков		<i>[Signature]</i>	04.21			
Н.контроль		Кондаков		<i>[Signature]</i>	04.21	Вид 1		 ООО "ИСП"




Изн.№ подл. Подпись и дата Взам. инв.№

						28-2021-ДП		
						Благоустройство памятника “Братская могила рабочих расстрелянных колчаковцами” расположенного по адресу: ул. Р.Люксембург, г.Бодайбо		
Изм.	Кол. уч.	Лист	№ док.	Подпись	Дата	Стадия	Лист	Листов
Разработал		Шишканов		<i>[Signature]</i>	04.21	П	4	
Проверил		Кондаков		<i>[Signature]</i>	04.21			
						Вид 2		
Н.контроль		Кондаков		<i>[Signature]</i>	04.21	 ООО "ИСП"		



Инв.№ подл. | Подпись и дата | Взам. инв.№


						28-2021-ДП		
						Благоустройство памятника “Братская могила рабочих расстрелянных колчаковцами” расположенного по адресу: ул. Р.Люксембург, г.Бодайбо		
Изм.	Кол. уч.	Лист	№ док.	Подпись	Дата	Стадия	Лист	Листов
Разработал		Шишканов		<i>[Signature]</i>	04.21	П	5	
Проверил		Кондаков		<i>[Signature]</i>	04.21			
						Вид 3		
Н.контроль		Кондаков		<i>[Signature]</i>	04.21	 ООО "ИСП"		



Взам. инв. №


Подпись и дата

Инв. № подл.

						28-2021-ДП		
						Благоустройство памятника "Братская могила рабочих расстрелянных колчаковцами" расположенного по адресу: ул. Р.Люксембург, г.Бодайбо		
Изм.	Кол. уч.	Лист	№ док.	Подпись	Дата	Стадия	Лист	Листов
Разработал		Шишканов		<i>Шишканов</i>	04.21	П	6	
Проверил		Кондаков		<i>Кондаков</i>	04.21			
						Вид 4		
Н.контроль		Кондаков		<i>Кондаков</i>	04.21	 ООО "ИСП"		




Инов.№ подл.	Взам. инв.№
	Подпись и дата

						28-2021-ДП		
						Благоустройство памятника "Братская могила рабочих расстрелянных колчаковцами" расположенного по адресу: ул. Р.Люксембург, г.Бодайбо		
Изм.	Кол. уч.	Лист	№ док.	Подпись	Дата	Стадия	Лист	Листов
Разработал		Шишканов		<i>Шишканов</i>	04.21	П	7	
Проверил		Кондаков		<i>Кондаков</i>	04.21			
Н.контроль		Кондаков		<i>Кондаков</i>	04.21	Вид 5		
						 ООО "ИСП"		



Инов.№ подл.	Взам. инв.№
	Подпись и дата

						28-2021-ДП		
						Благоустройство памятника “Братская могила рабочих расстрелянных колчаковцами” расположенного по адресу: ул. Р.Люксембург, г.Бодайбо		
Изм.	Кол. уч.	Лист	№ док.	Подпись	Дата	Стадия	Лист	Листов
Разработал		Шишканов		<i>[Signature]</i>	04.21	П	8	
Проверил		Кондаков		<i>[Signature]</i>	04.21			
						Вид 6		
Н.контроль		Кондаков		<i>[Signature]</i>	04.21	 ООО "ИСП"		