




Схема благоустройства и озеленения М1:1000
К.Либкнехта, 65

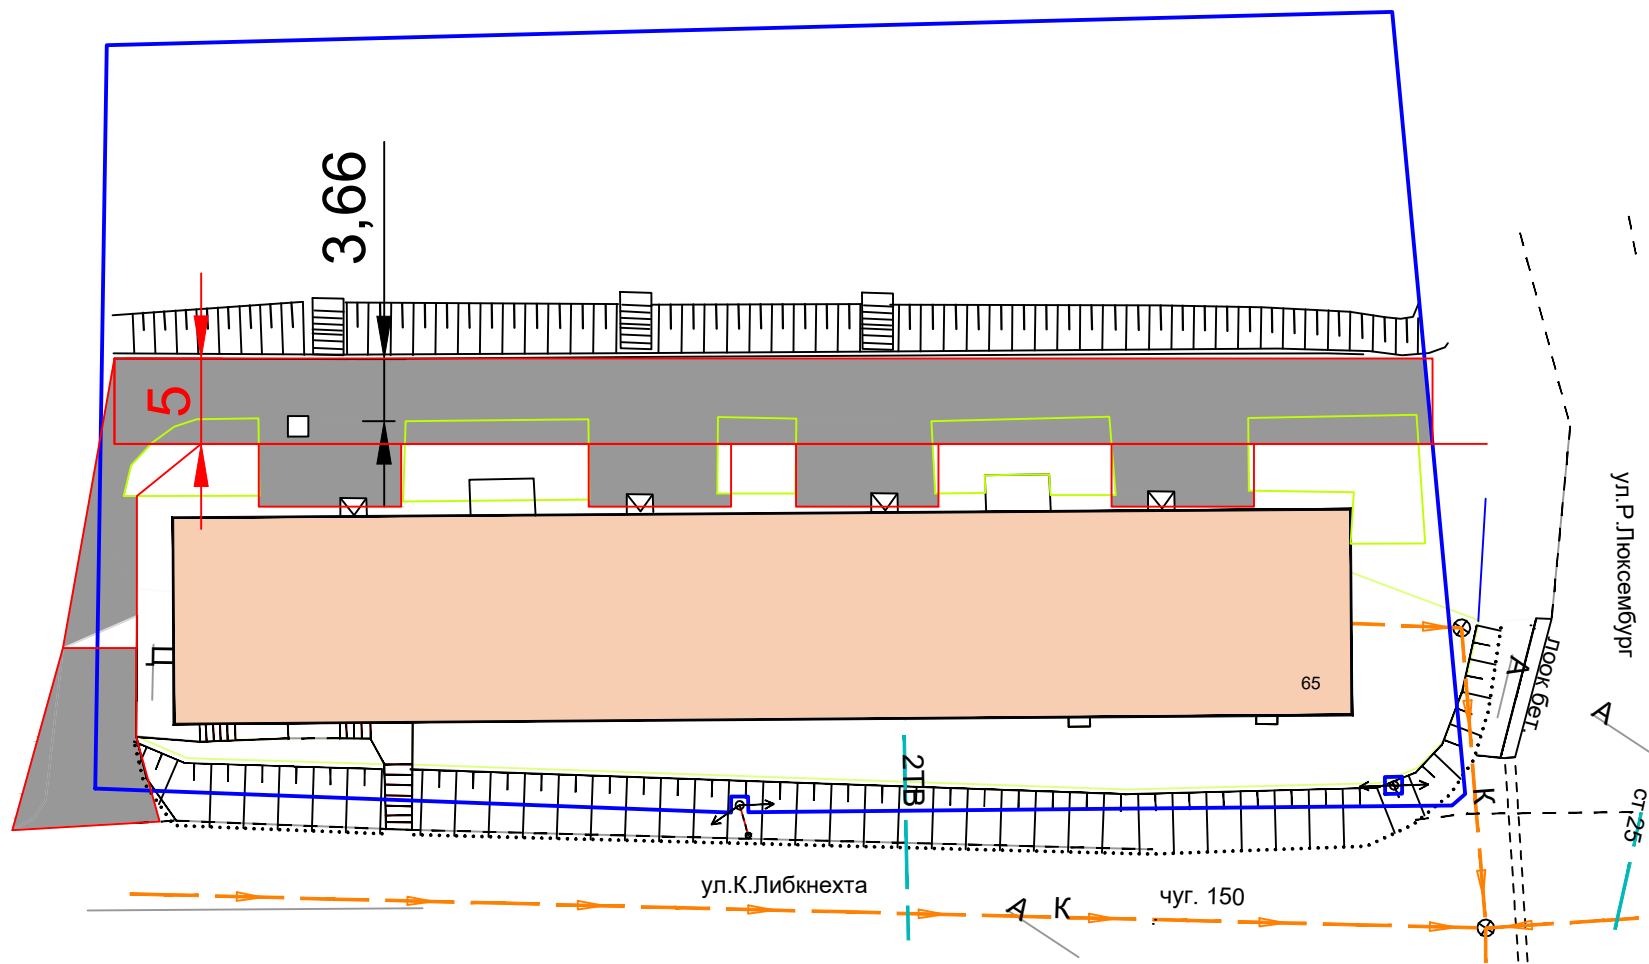

-  Скамья, тип 1
-  Урна, тип 1

Демонтаж ограждения, расширение проезжей части до 5 м., установка бордюрного камня со стороны дома, 8 - скамеек, 4 урны
Площадь асфальтобетона - 613 м.кв