



# **РОССИЙСКАЯ ФЕДЕРАЦИЯ**

ЗАКРЫТОЕ АКЦИОНЕРНОЕ ОБЩЕСТВО  
ВОСТОЧНО-СИБИРСКИХ ТРАНСПОРТНЫХ ПРОЕКТИРОВЩИКОВ

## **ВОСТСИБТРАНСПРОЕКТ**

**Документация по планировке территории,  
предусматривающая размещение линейного объекта  
«Строительство мостового перехода через р. Витим на  
автомобильной дороге Таксимо – Бодайбо в  
Бодайбинском районе Иркутской области»**

### **Том 1. Проект планировки территории**

#### **Материалы по обоснованию**

**Раздел 3 «Материалы по обоснованию проекта  
планировки территории. Графическая часть»**

**03.2024-ППТ/МП\_I/МО.3**

**РОССИЙСКАЯ ФЕДЕРАЦИЯ**  
**ЗАКРЫТОЕ АКЦИОНЕРНОЕ ОБЩЕСТВО**  
**ВОСТОЧНО-СИБИРСКИХ ТРАНСПОРТНЫХ ПРОЕКТИРОВЩИКОВ**  
**ВОСТСИБТРАНСПРОЕКТ**

**Документация по планировке территории,  
предусматривающая размещение линейного объекта  
«Строительство мостового перехода через р. Витим на  
автомобильной дороге Таксимо – Бодайбо в  
Бодайбинском районе Иркутской области»**

**Том 1. Проект планировки территории**

**Материалы по обоснованию**

**Раздел 3 «Материалы по обоснованию проекта  
планировки территории. Графическая часть»**

**03.2024-ППТ/МП\_I/МО.3**

Главный инженер

Главный инженер проекта



Ю.Н. Салтыков

А.В. Терентьев

2024

Взам. Инв. №

Подп. и дата

Инв. № подл.



# ПК ПЛАНУМ

**Документация по планировке территории,  
предусматривающая размещение линейного объекта  
«Строительство мостового перехода через р. Витим на  
автомобильной дороге Таксимо – Бодайбо в  
Бодайбинском районе Иркутской области»**

**Том 1. Проект планировки территории**

**Материалы по обоснованию**

**Раздел 3 «Материалы по обоснованию проекта  
планировки территории. Графическая часть»**

**03.2024-ППТ/МП\_I/МО.3**

Генеральный директор  
ООО «ПК «Планум»



О.П. Рысюк

2024

|              |  |
|--------------|--|
| Взам. Инв. № |  |
| Подп. и дата |  |
| Инв. № подл. |  |

СОСТАВ ДОКУМЕНТАЦИИ ПО ПЛАНИРОВКЕ ТЕРРИТОРИИ

| Номер тома/раздела       | Обозначение                 | Наименование   | Примечание |
|--------------------------|-----------------------------|---|------------|
| Том 1                    | 03.2024-ППТ/МП_I            | Проект планировки территории   |            |
| ОСНОВНАЯ ЧАСТЬ           |                             |   |            |
| Раздел 1                 | 03.2024-ППТ/МП_I/ОЧ.2/ОЧ.1  | Проект планировки территории. Графическая часть   |            |
| Чертеж 1                 | 03.2024-ППТ/МП_I/ОЧ.1/ЧКЛ   | Чертеж красных линий   | М 1:2000   |
| Чертеж 2                 | 03.2024-ППТ/МП_I/ОЧ.1/ЧГЗ   | Чертёж границ зон планируемого размещения линейных объектов, границ зон планируемого размещения линейных объектов, подлежащих реконструкции в связи с изменением их местоположения | М 1:2000   |
| Раздел 2                 | 03.2024-ППТ/МП_I/ОЧ.2       | Положение о размещении линейных объектов   |            |
| МАТЕРИАЛЫ ПО ОБОСНОВАНИЮ |                             |   |            |
| Раздел 3                 | 03.2024-ППТ/МП_I/МО.3       | Материалы по обоснованию проекта планировки территории. Графическая часть   |            |
| Схема 1                  | 03.2024-ППТ/МП_I/МО.3/СПС   | Схема расположения элементов планировочной структуры   | М 1:25000  |
| Схема 2                  | 03.2024-ППТ/МП_I/МО.3/ЗОУИТ | Схема границ зон с особыми условиями использования территорий, особо охраняемых природных территорий, лесничеств. Схема границ территорий объектов культурного наследия            | М 1:2000   |
| Схема 3                  | 03.2024-ППТ/МП_I/МО.3/СИТ   | Схема использования территории в период подготовки проекта планировки территории, границ территорий подверженных риску возникновения ЧС                                            | М 1:2000   |
| Схема 4                  | 03.2024-ППТ/МП_I/МО.3/СКПР  | Схема конструктивных и планировочных решений, организации улично-дорожной сети и движения транспорта                                                                               | М 1:2000   |
| Схема 5                  | 03.2024-ППТ/МП_I/МО.3/ВПТ   | Схема вертикальной планировки территории, инженерной подготовки и инженерной защиты территории                                                                                     | М 1:2000   |

Согласовано

Взам. инв. №

Подп. и дата

Инв. № подл.

|               |             |      |        |       |      |                       |        |      |        |
|---------------|-------------|------|--------|-------|------|-----------------------|--------|------|--------|
| Изм.          | Кол. уч.    | Лист | № док. | Подп. | Дата | 03.2024-ППТ/МП_I/МО.3 | Стадия | Лист | Листов |
| Подготовил    | Рысюк Д. В. |      |        |       |      |                       |        |      |        |
| Проверил      | Рысюк О. П. |      |        |       |      |                       |        |      |        |
| Ген. директор | Рысюк О. П. |      |        |       |      |                       |        |      |        |
|               |             |      |        |       |      |                       |        |      |        |

**ПК ПЛАНУМ**  
ПРОЕКТНЫЕ И КАДАСТРОВЫЕ РАБОТЫ

Согласовано

| Номер тома/раздела       | Обозначение                | Наименование                                                                                   | Примечание |
|--------------------------|----------------------------|------------------------------------------------------------------------------------------------|------------|
| Раздел 4                 | 03.2024-ППТ/МП_I/МО.4      | Материалы по обоснованию проекта планировки территории. Пояснительная записка                  |            |
| Том 2                    | 03.2024-ПМТ/МП_I           | Проект межевания территории                                                                    |            |
| ОСНОВНАЯ ЧАСТЬ           |                            |                                                                                                |            |
| Раздел 1                 | 03.2024-ПМТ/МП_I/ОЧ.1      | Проект межевания территории. Графическая часть                                                 |            |
| Чертеж 1                 | 03.2024-ПМТ/МП_I/ОЧ.1/ЧМТ  | Чертеж межевания территории                                                                    | М 1:2000   |
| Раздел 2                 | 03.2024-ПМТ/МП_I/ОЧ.2      | Проект межевания территории. Текстовая часть                                                   |            |
| МАТЕРИАЛЫ ПО ОБОСНОВАНИЮ |                            |                                                                                                |            |
| Раздел 3                 | 03.2024-ПМТ/МП_I/МО.3      | Материалы по обоснованию проекта планировки территории. Графическая часть                      |            |
| Чертеж 1                 | 03.2024-ПМТ/МП_I/МО.3/ЧСИТ | Чертеж современного использования территории, зон с особыми условиями использования территории | М 1:2000   |
| Раздел 4                 | 03.2024-ППТ/МП_I/МО.4      | Материалы по обоснованию проекта межевания территории. Пояснительная записка                   |            |

Проект выполнен в соответствии с действующими нормами, правилами и стандартами

Взам. инв. №  
Подп. и дата  
Инв. № подл.

|               |             |      |        |       |      |
|---------------|-------------|------|--------|-------|------|
|               |             |      |        |       |      |
| Изм.          | Кол. уч.    | Лист | № док. | Подп. | Дата |
| Подготовил    | Рысюк Д. В. |      |        |       |      |
| Проверил      | Рысюк О. П. |      |        |       |      |
| Ген. директор | Рысюк О. П. |      |        |       |      |

03.2024-ППТ/МП\_I/МО.3

|        |      |        |
|--------|------|--------|
| Стадия | Лист | Листов |
|        |      |        |

**ПК ПЛАНУМ**  
ПРОЕКТНЫЕ И КАДАСТРОВЫЕ РАБОТЫ

СОДЕРЖАНИЕ РАЗДЕЛА 3 ТОМА 1

| Обозначение                     | Наименование   | Примечание          |
|---------------------------------|---|---------------------|
| ПРОЕКТ ПЛАНИРОВКИ ТЕРРИТОРИИ    |   |                     |
| 03.2024 -<br>ППТ/МП_1/МО.3      | Состав документации по планировке территории   |                     |
| 03.2024 -<br>ППТ/МП_1/МО.3      | Содержание раздела 3 Тома 1   |                     |
| 03.2024-<br>ППТ/МП_1/МО.3/СПС   | Схема 1. Схема расположения элементов плани-<br>ровочной структуры   | 1 лист<br>М 1:25000 |
| 03.2024-<br>ППТ/МП_1/МО.3/ЗОУИТ | Схема 2. Схема границ зон с особыми условиями<br>использования территорий, особо охраняемых<br>природных территорий, лесничеств.<br>Схема границ территорий объектов культурного<br>наследия | 3 листа<br>М 1:2000 |
| 03.2024-<br>ППТ/МП_1/МО.3/СИТ   | Схема 3. Схема использования территории в пе-<br>риод подготовки проекта планировки территории,<br>границ территорий подверженных риску возникно-<br>вения ЧС                                | 3 листа<br>М 1:2000 |
| 03.2024-<br>ППТ/МП_1/МО.3/СКПР  | Схема 4. Схема конструктивных и планировочных<br>решений, организации улично- дорожной сети и<br>движения транспорта                                                                         | 3 листа<br>М 1:2000 |
| 03.2024-<br>ППТ/МП_1/МО.3/ВПТ   | Схема 5. Схема вертикальной планировки терри-<br>тории, инженерной подготовки и инженерной за-<br>щиты территории                                                                            | 4 листа<br>М 1:2000 |

Согласовано

|               |              |  |             |  |
|---------------|--------------|--|-------------|--|
| Интв. № подл. | Подп. и дата |  | Взам. инв.№ |  |
|               |              |  |             |  |
|               |              |  |             |  |
|               |              |  |             |  |

|               |             |      |        |       |      |
|---------------|-------------|------|--------|-------|------|
|               |             |      |        |       |      |
|               |             |      |        |       |      |
| Изм.          | Кол.уч.     | Лист | № док. | Подп. | Дата |
| Подготовил    | Рысюк Д. В. |      |        |       |      |
| Проверил      | Рысюк О. П. |      |        |       |      |
| Ген. директор | Рысюк О. П. |      |        |       |      |

03.2024-ППТ/МП\_1/МО.3

|   |      |        |
|---|------|--------|
| Стадия   | Лист | Листов |
|   |      |        |
|  <b>ПК ПЛАНУМ</b><br>ПРОЕКТНЫЕ И КАДАСТРОВЫЕ РАБОТЫ |      |        |

Бодайбо  
Автомобильная дорога общего пользования межмуниципального значения «Бодайбо-Мама»

г. Бодайбо, Бодайбинское МО, Бодайбинского района

# БОДАЙБО

Автомобильная дорога общего пользования межмуниципального значения «Бодайбо-Мама»

Бодайбинское лесничество Иркутской области,  
реестровый номер в ЕГРН 38:22-15.1


Автомобильная дорога общего пользования регионального значения «Таксимо-Бодайбо»  
Таксимо

Условные обозначения

- Границы территории, в отношении которой осуществляется подготовка проекта планировки
- Границы зон планируемого размещения линейных объектов (постоянный отвод)
- Границы зон планируемого размещения линейных объектов, подлежащих реконструкции в связи с изменением их местоположения
- Граница Бодайбинского лесничества
- Границы населенного пункта

|   |            |      |         |         |       |
|---|------------|------|---------|---------|-------|
| 03.2024-ППТ/МП_1/МО.3/СПС   |            |      |         |         |       |
| Внесение изменений в Проект планировки территории размещения линейного объекта «Строительство мостового перехода через р. Вишим на автомобильной дороге Таксимо - Бодайбо в Бодайбинском районе Иркутской области» |            |      |         |         |       |
| Изм.   | Кол.уч.    | Лист | Иг.Док. | Подпись | Дата  |
| Разработал   | Рысик Д.В. |      |         |         | 03.24 |
| Проверил   | Рысик О.П. |      |         |         | 03.24 |
| Ген. директор   | Рысик О.П. |      |         |         | 03.24 |
| Раздел 3 "Материалы по обоснованию проекта планировки территории. Графическая часть"   |            |      |         |         |       |
| Схема расположения элементов планировочной структуры. М1:25000   |            |      |         |         |       |
| Лист 1   |            |      |         |         |       |
| ПК ПЛАНУМ   |            |      |         |         |       |
| Формат А1   |            |      |         |         |       |



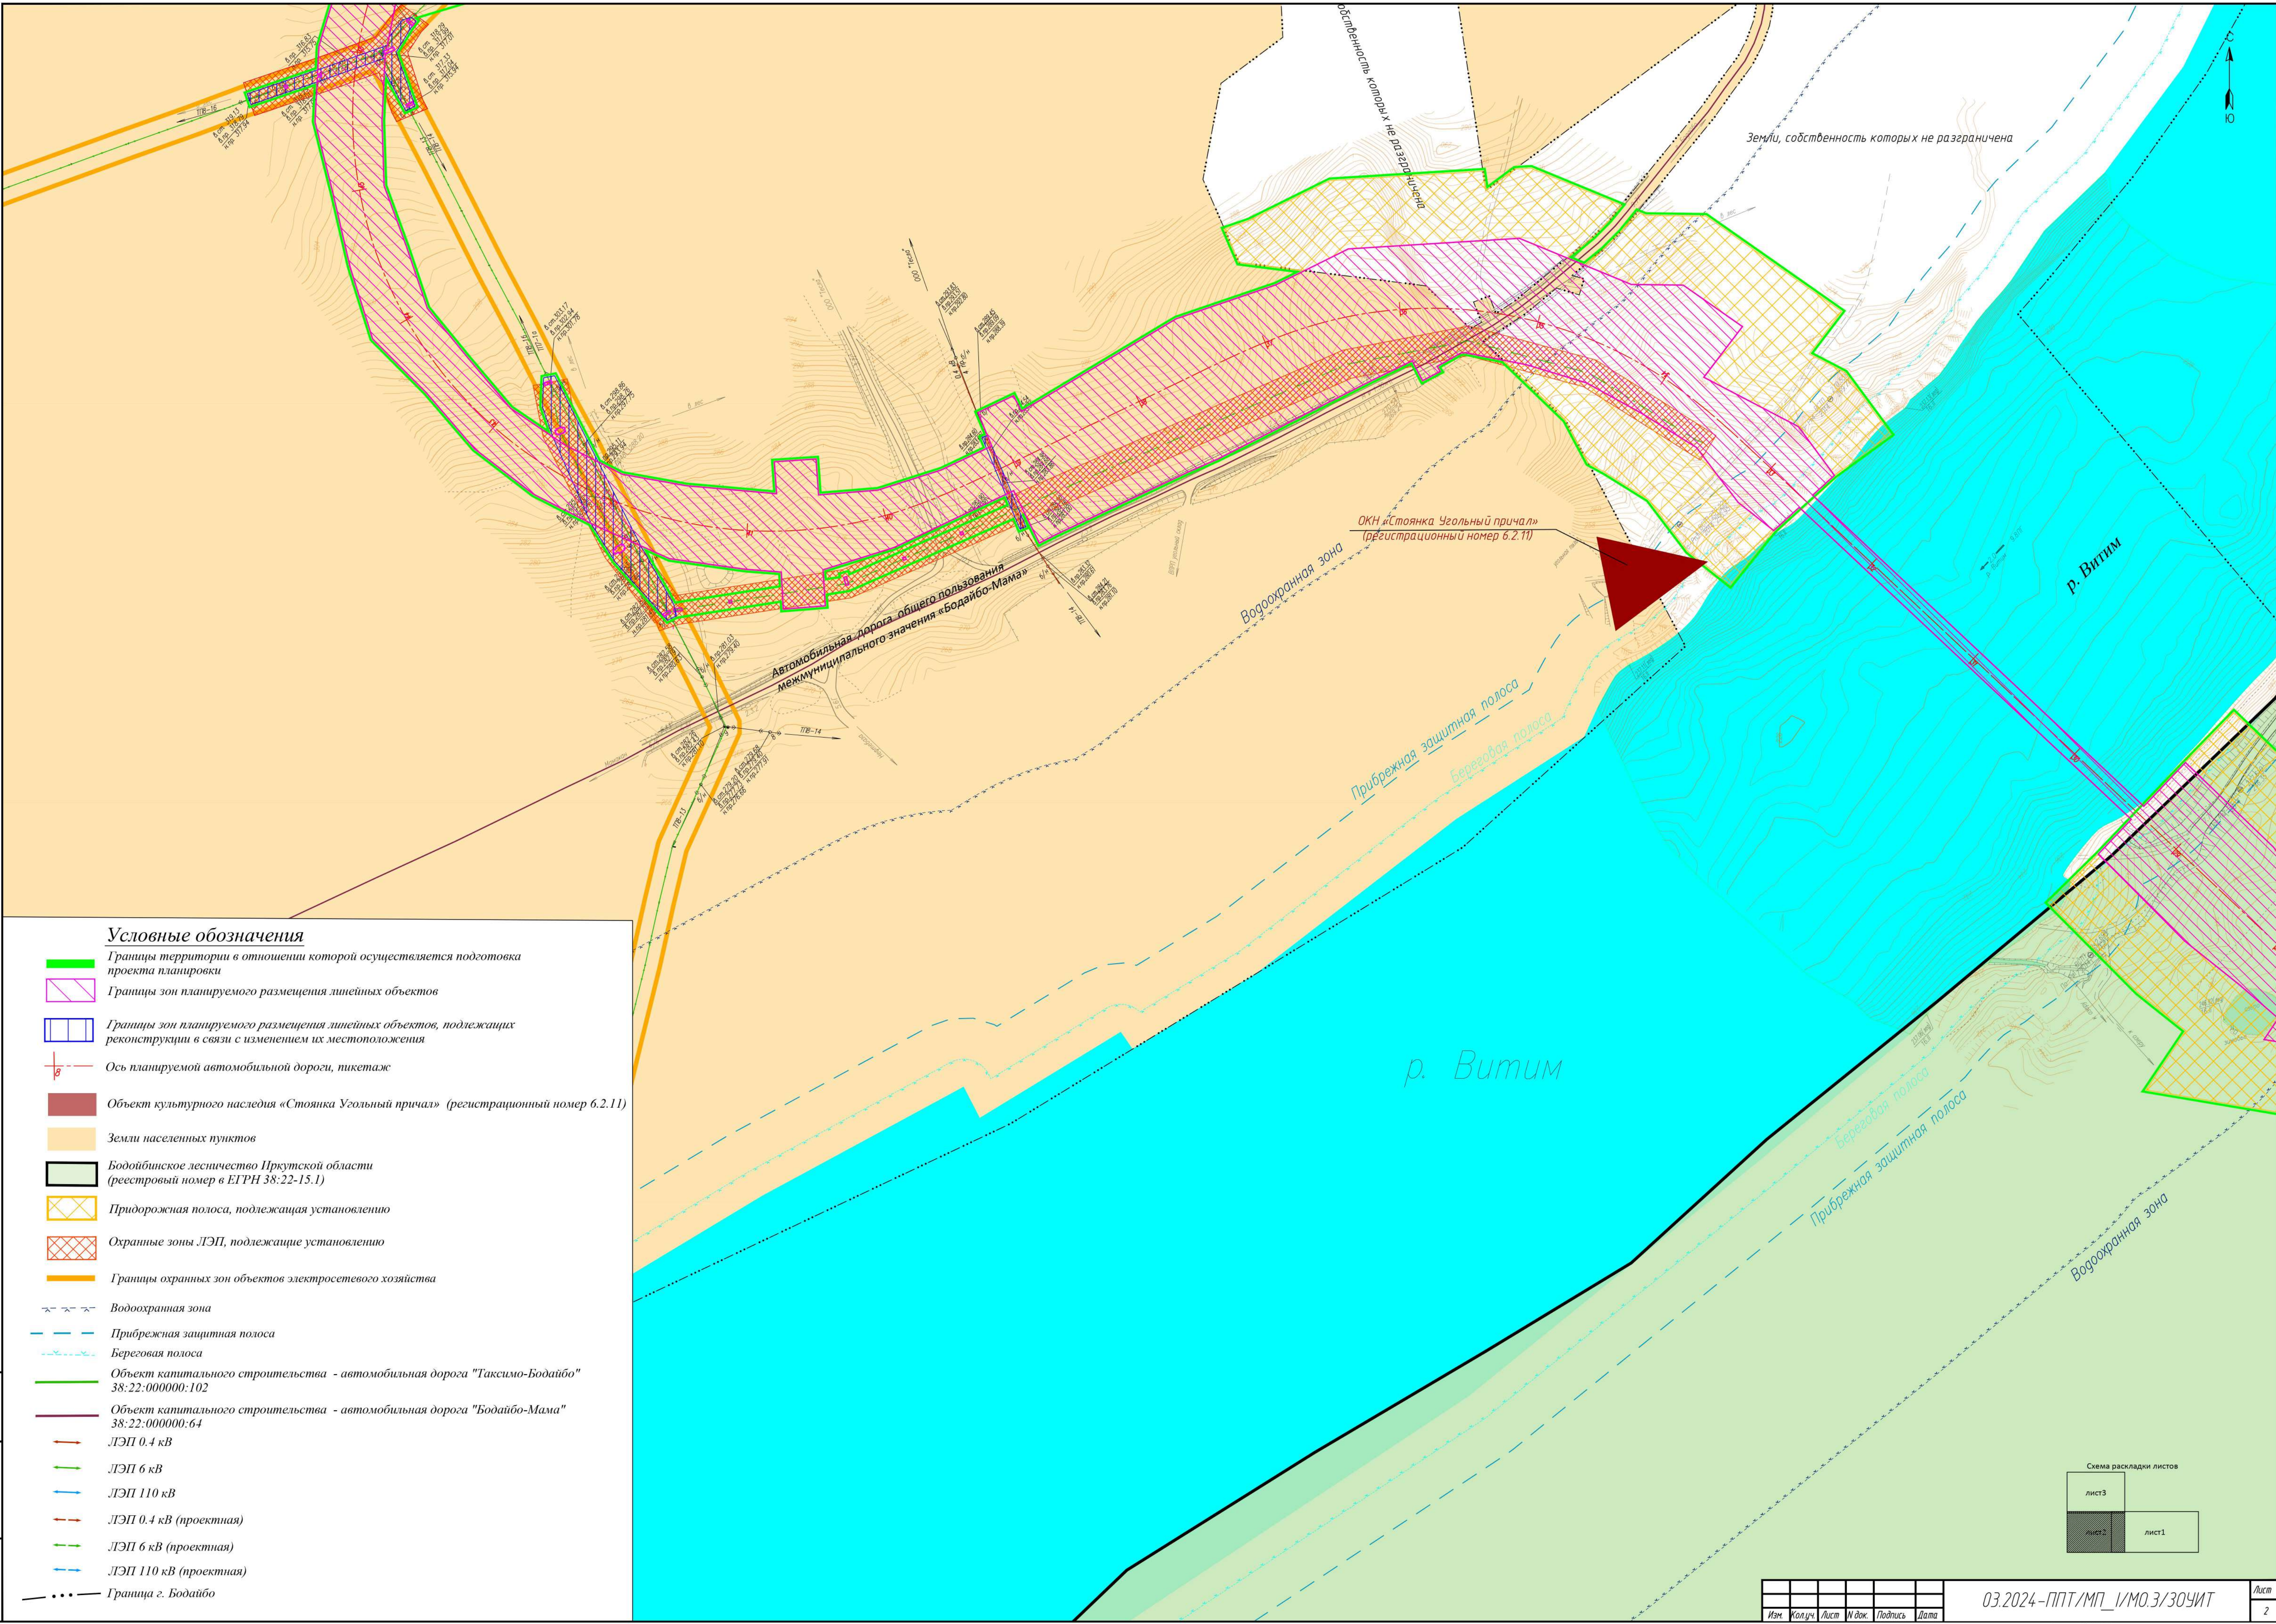

Условные обозначения

- Границы территории в отношении которой осуществляется подготовка проекта планировки
- Границы зон планируемого размещения линейных объектов
- Границы зон планируемого размещения линейных объектов, подлежащих реконструкции в связи с изменением их местоположения
- Ось планируемой автомобильной дороги, пикетаж
- Объект культурного наследия «Стоянка Угольный причал» (регистрационный номер 6.2.11)
- Земли населенных пунктов
- Бодойбинское лесничество Иркутской области (реестровый номер 6 ЕГРН 38:22-15.1)
- Придорожная полоса, подлежащая установлению
- Охранные зоны ЛЭП, подлежащие установлению
- Границы охранных зон объектов электросетевого хозяйства
- Водоохранная зона
- Прибрежная защитная полоса
- Береговая полоса
- Объект капитального строительства - автомобильная дорога "Таксимо-Бодайбо" 38:22:000000:102
- Объект капитального строительства - автомобильная дорога "Бодайбо-Мама" 38:22:000000:64
- ЛЭП 0.4 кВ
- ЛЭП 6 кВ
- ЛЭП 110 кВ
- ЛЭП 0.4 кВ (проектная)
- ЛЭП 6 кВ (проектная)
- ЛЭП 110 кВ (проектная)
- Граница г. Бодайбо






### Условные обозначения

- Границы территории в отношении которой осуществляется подготовка проекта планировки
- Границы зон планируемого размещения линейных объектов
- Границы зон планируемого размещения линейных объектов, подлежащих реконструкции в связи с изменением их местоположения
- Ось планируемой автомобильной дороги, пикетаж
- Объект культурного наследия «Стоянка Угольный причал» (регистрационный номер 6.2.11)
- Земли населенных пунктов
- Бодойбинское лесничество Иркутской области (реестровый номер в ЕГРН 38:22-15.1)
- Придорожная полоса, подлежащая установлению
- Охранные зоны ЛЭП, подлежащие установлению
- Границы охранных зон объектов электросетевого хозяйства
- Водоохранная зона
- Прибрежная защитная полоса
- Береговая полоса
- Объект капитального строительства - автомобильная дорога "Таксимо-Бодайбо" 38:22:000000:102
- Объект капитального строительства - автомобильная дорога "Бодайбо-Мама" 38:22:000000:64
- ЛЭП 0.4 кВ
- ЛЭП 6 кВ
- ЛЭП 110 кВ
- ЛЭП 0.4 кВ (проектная)
- ЛЭП 6 кВ (проектная)
- ЛЭП 110 кВ (проектная)
- Граница г. Бодайбо

|      |         |      |         |         |      |
|------|---------|------|---------|---------|------|
| Изм. | Кол.уч. | Лист | И. док. | Подпись | Дата |
|      |         |      |         |         |      |

03.2024 - ППТ/МП\_1/МО.З/ЗОУИТ



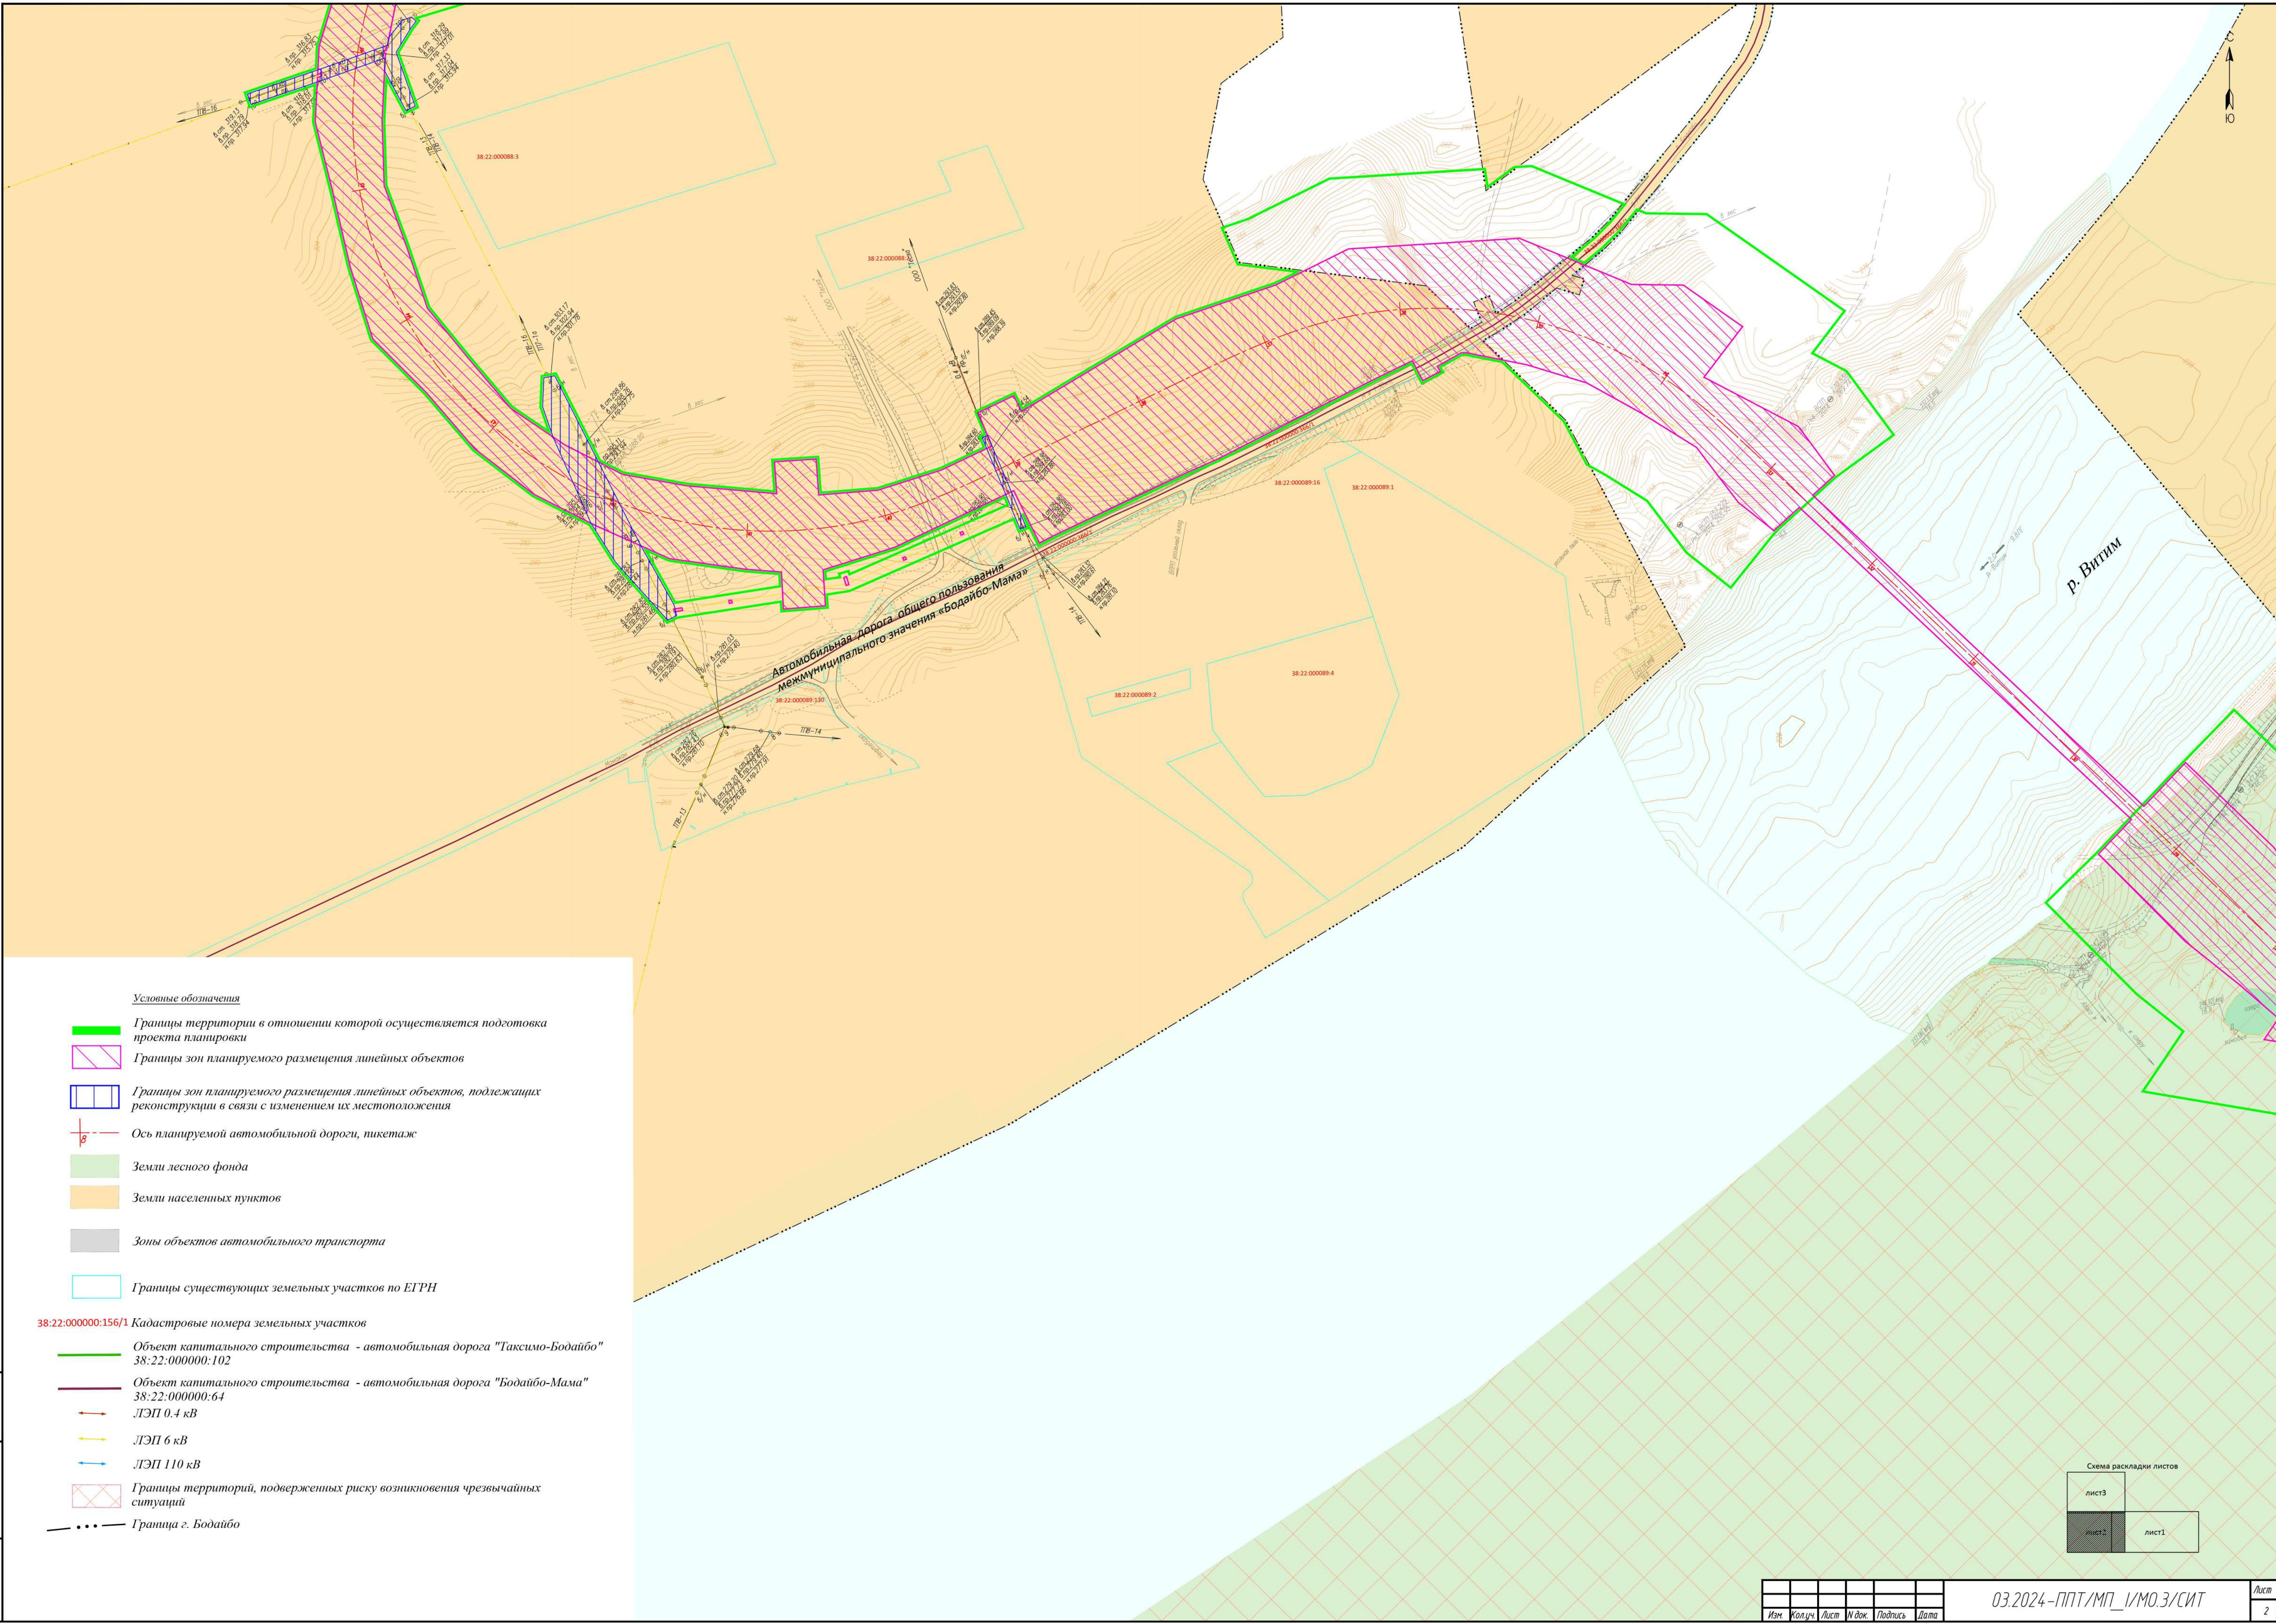

Условные обозначения

- Границы территории в отношении которой осуществляется подготовка проекта планировки
- Границы зон планируемого размещения линейных объектов
- Границы зон планируемого размещения линейных объектов, подлежащих реконструкции в связи с изменением их местоположения
- Ось планируемой автомобильной дороги, тикетаж
- Земли лесного фонда
- Земли населенных пунктов
- Зоны объектов автомобильного транспорта
- Границы существующих земельных участков по ЕГРН

38:22:000000:156/1 Кадастровые номера земельных участков

- Объект капитального строительства - автомобильная дорога "Таксимо-Бодайбо" 38:22:000000:102
- Объект капитального строительства - автомобильная дорога "Бодайбо-Мама" 38:22:000000:64
- ЛЭП 0.4 кВ
- ЛЭП 6 кВ
- ЛЭП 110 кВ
- Границы территорий, подверженных риску возникновения чрезвычайных ситуаций
- Граница г. Бодайбо

Схема раскладки листов



|      |        |      |        |         |      |
|------|--------|------|--------|---------|------|
| Изм. | Колуч. | Лист | И док. | Подпись | Дата |
|      |        |      |        |         |      |

03.2024-ППТ/МП\_1/МО.З/СИТ

Лист

2

Формат А1(84 х594)



Автомобильная дорога общего пользования  
межмуниципального значения «Бодайбо-Мама»

Условные обозначения


- Границы территории в отношении которой осуществляется подготовка проекта планировки
- Границы зон планируемого размещения линейных объектов
- Границы зон планируемого размещения линейных объектов, подлежащих реконструкции в связи с изменением их местоположения
- Ось планируемой автомобильной дороги, пикетаж
- Земли лесного фонда
- Земли населенных пунктов
- Зоны объектов автомобильного транспорта
- Границы существующих земельных участков по ЕГРН
- Кадастровые номера земельных участков
- Объект капитального строительства - автомобильная дорога "Таксимо-Бодайбо"
- Объект капитального строительства - автомобильная дорога "Бодайбо-Мама"
- ЛЭП 0.4 кВ
- ЛЭП 6 кВ
- ЛЭП 110 кВ
- Границы территорий, подверженных риску возникновения чрезвычайных ситуаций
- Граница г. Бодайбо

Проект планировки выполнен в границах "Бодайбинское муниципальное образование" Бодайбинского района

|      |         |      |        |         |      |
|------|---------|------|--------|---------|------|
| Изм. | Кол.уч. | Лист | И док. | Подпись | Дата |
|      |         |      |        |         |      |

03.2024-ППТ/МП\_1/МО.З/СИТ



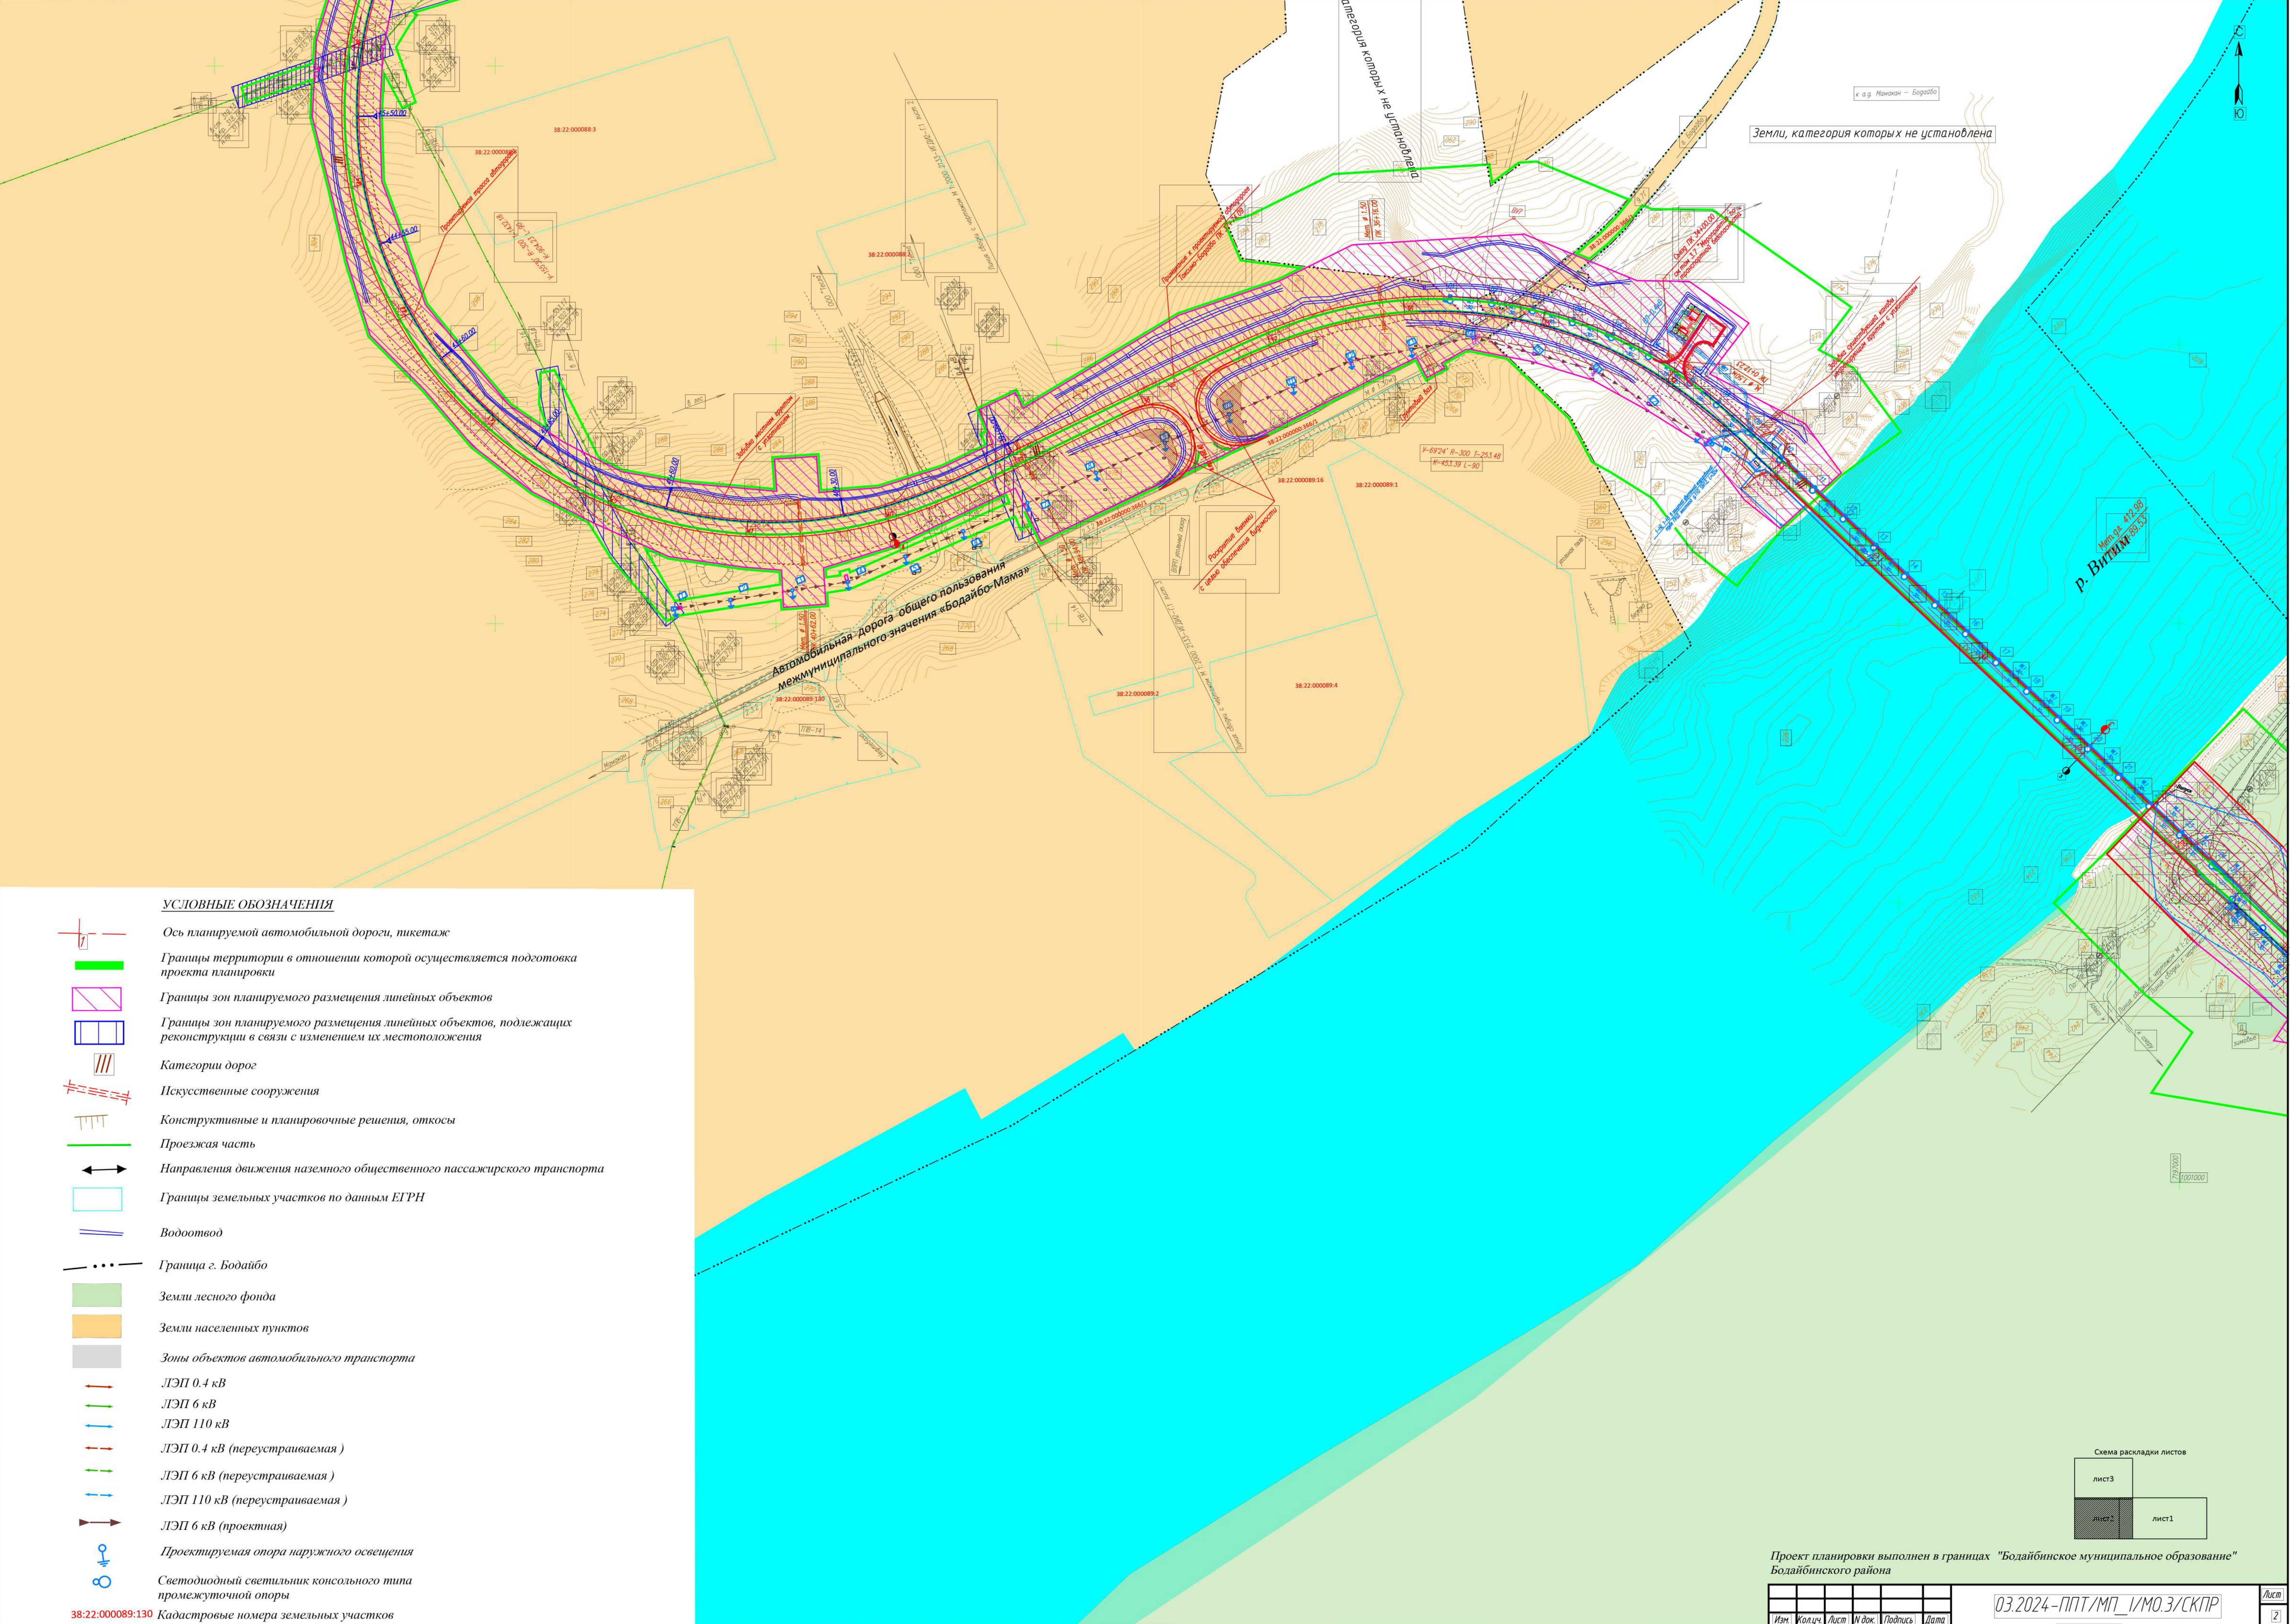

УСЛОВНЫЕ ОБОЗНАЧЕНИЯ

- Ось планируемой автомобильной дороги, пикетаж
- Границы территории в отношении которой осуществляется подготовка проекта планировки
- Границы зон планируемого размещения линейных объектов
- Границы зон планируемого размещения линейных объектов, подлежащих реконструкции в связи с изменением их местоположения
- Категории дорог
- Искусственные сооружения
- Конструктивные и планировочные решения, откосы
- Проезжая часть
- Направления движения наземного общественного пассажирского транспорта
- Границы земельных участков по данным ЕГРН
- Водоотвод
- Граница г. Бодайбо
- Земли лесного фонда
- Земли населенных пунктов
- Зоны объектов автомобильного транспорта
- ЛЭП 0.4 кВ
- ЛЭП 6 кВ
- ЛЭП 110 кВ
- ЛЭП 0.4 кВ (переустраиваемая)
- ЛЭП 6 кВ (переустраиваемая)
- ЛЭП 110 кВ (переустраиваемая)
- ЛЭП 6 кВ (проектная)
- Проектируемая опора наружного освещения
- Светодиодный светильник консольного типа промежуточной опоры

38:22:000089:130 Кадастровые номера земельных участков

Схема раскладки листов

|       |       |
|-------|-------|
| лист3 | лист1 |
| лист2 |       |

Проект планировки выполнен в границах "Бодайбинское муниципальное образование" Бодайбинского района

|      |        |      |        |         |      |
|------|--------|------|--------|---------|------|
| Изм. | Колуч. | Лист | И док. | Подпись | Дата |
|      |        |      |        |         |      |

03.2024-ППТ/МП И/МО.З/СКПР

Лист

2

Формат А1(84 х594)




|                        |  |       |
|------------------------|--|-------|
| Схема раскладки листов |  |       |
| лист3                  |  |       |
| лист2                  |  | лист1 |

- УСЛОВНЫЕ ОБОЗНАЧЕНИЯ**
- Ось планируемой автомобильной дороги, пикетаж
  - Границы территории в отношении которой осуществляется подготовка проекта планировки
  - Границы зон планируемого размещения линейных объектов
  - Границы зон планируемого размещения линейных объектов, подлежащих реконструкции в связи с изменением их местоположения
  - Категории дорог
  - Искусственные сооружения
  - Конструктивные и планировочные решения, откосы
  - Проезжая часть
  - Направления движения наземного общественного пассажирского транспорта
  - Границы земельных участков по данным ЕГРН
  - Водоотвод
  - Граница г. Бодайбо
  - Земли лесного фонда
  - Земли населенных пунктов
  - Зоны объектов автомобильного транспорта
  - ЛЭП 0.4 кВ
  - ЛЭП 6 кВ
  - ЛЭП 110 кВ
  - ЛЭП 0.4 кВ (переустриваемая)
  - ЛЭП 6 кВ (переустриваемая)
  - ЛЭП 110 кВ (переустриваемая)
  - ЛЭП 6 кВ (проектная)
  - Проектируемая опора наружного освещения
  - Светодиодный светильник консольного типа промежуточной опоры

|                                                                                |        |      |        |         |      |
|--------------------------------------------------------------------------------|--------|------|--------|---------|------|
| 38:22:000089:130 Кадастровые номера земельных участков                         |        |      |        |         |      |
| Проект планировки выполнен в границах "Бодайбинское муниципальное образование" |        |      |        |         |      |
| Бодайбинского района                                                           |        |      |        |         |      |
| Изм.                                                                           | Колуч. | Лист | И док. | Подпись | Дата |
|                                                                                |        |      |        |         |      |
| 03.2024-ППТ/МП_1/МО.З/СКПР                                                     |        |      |        |         | Лист |
|                                                                                |        |      |        |         | 3    |

Формат А1 (84 х 594)



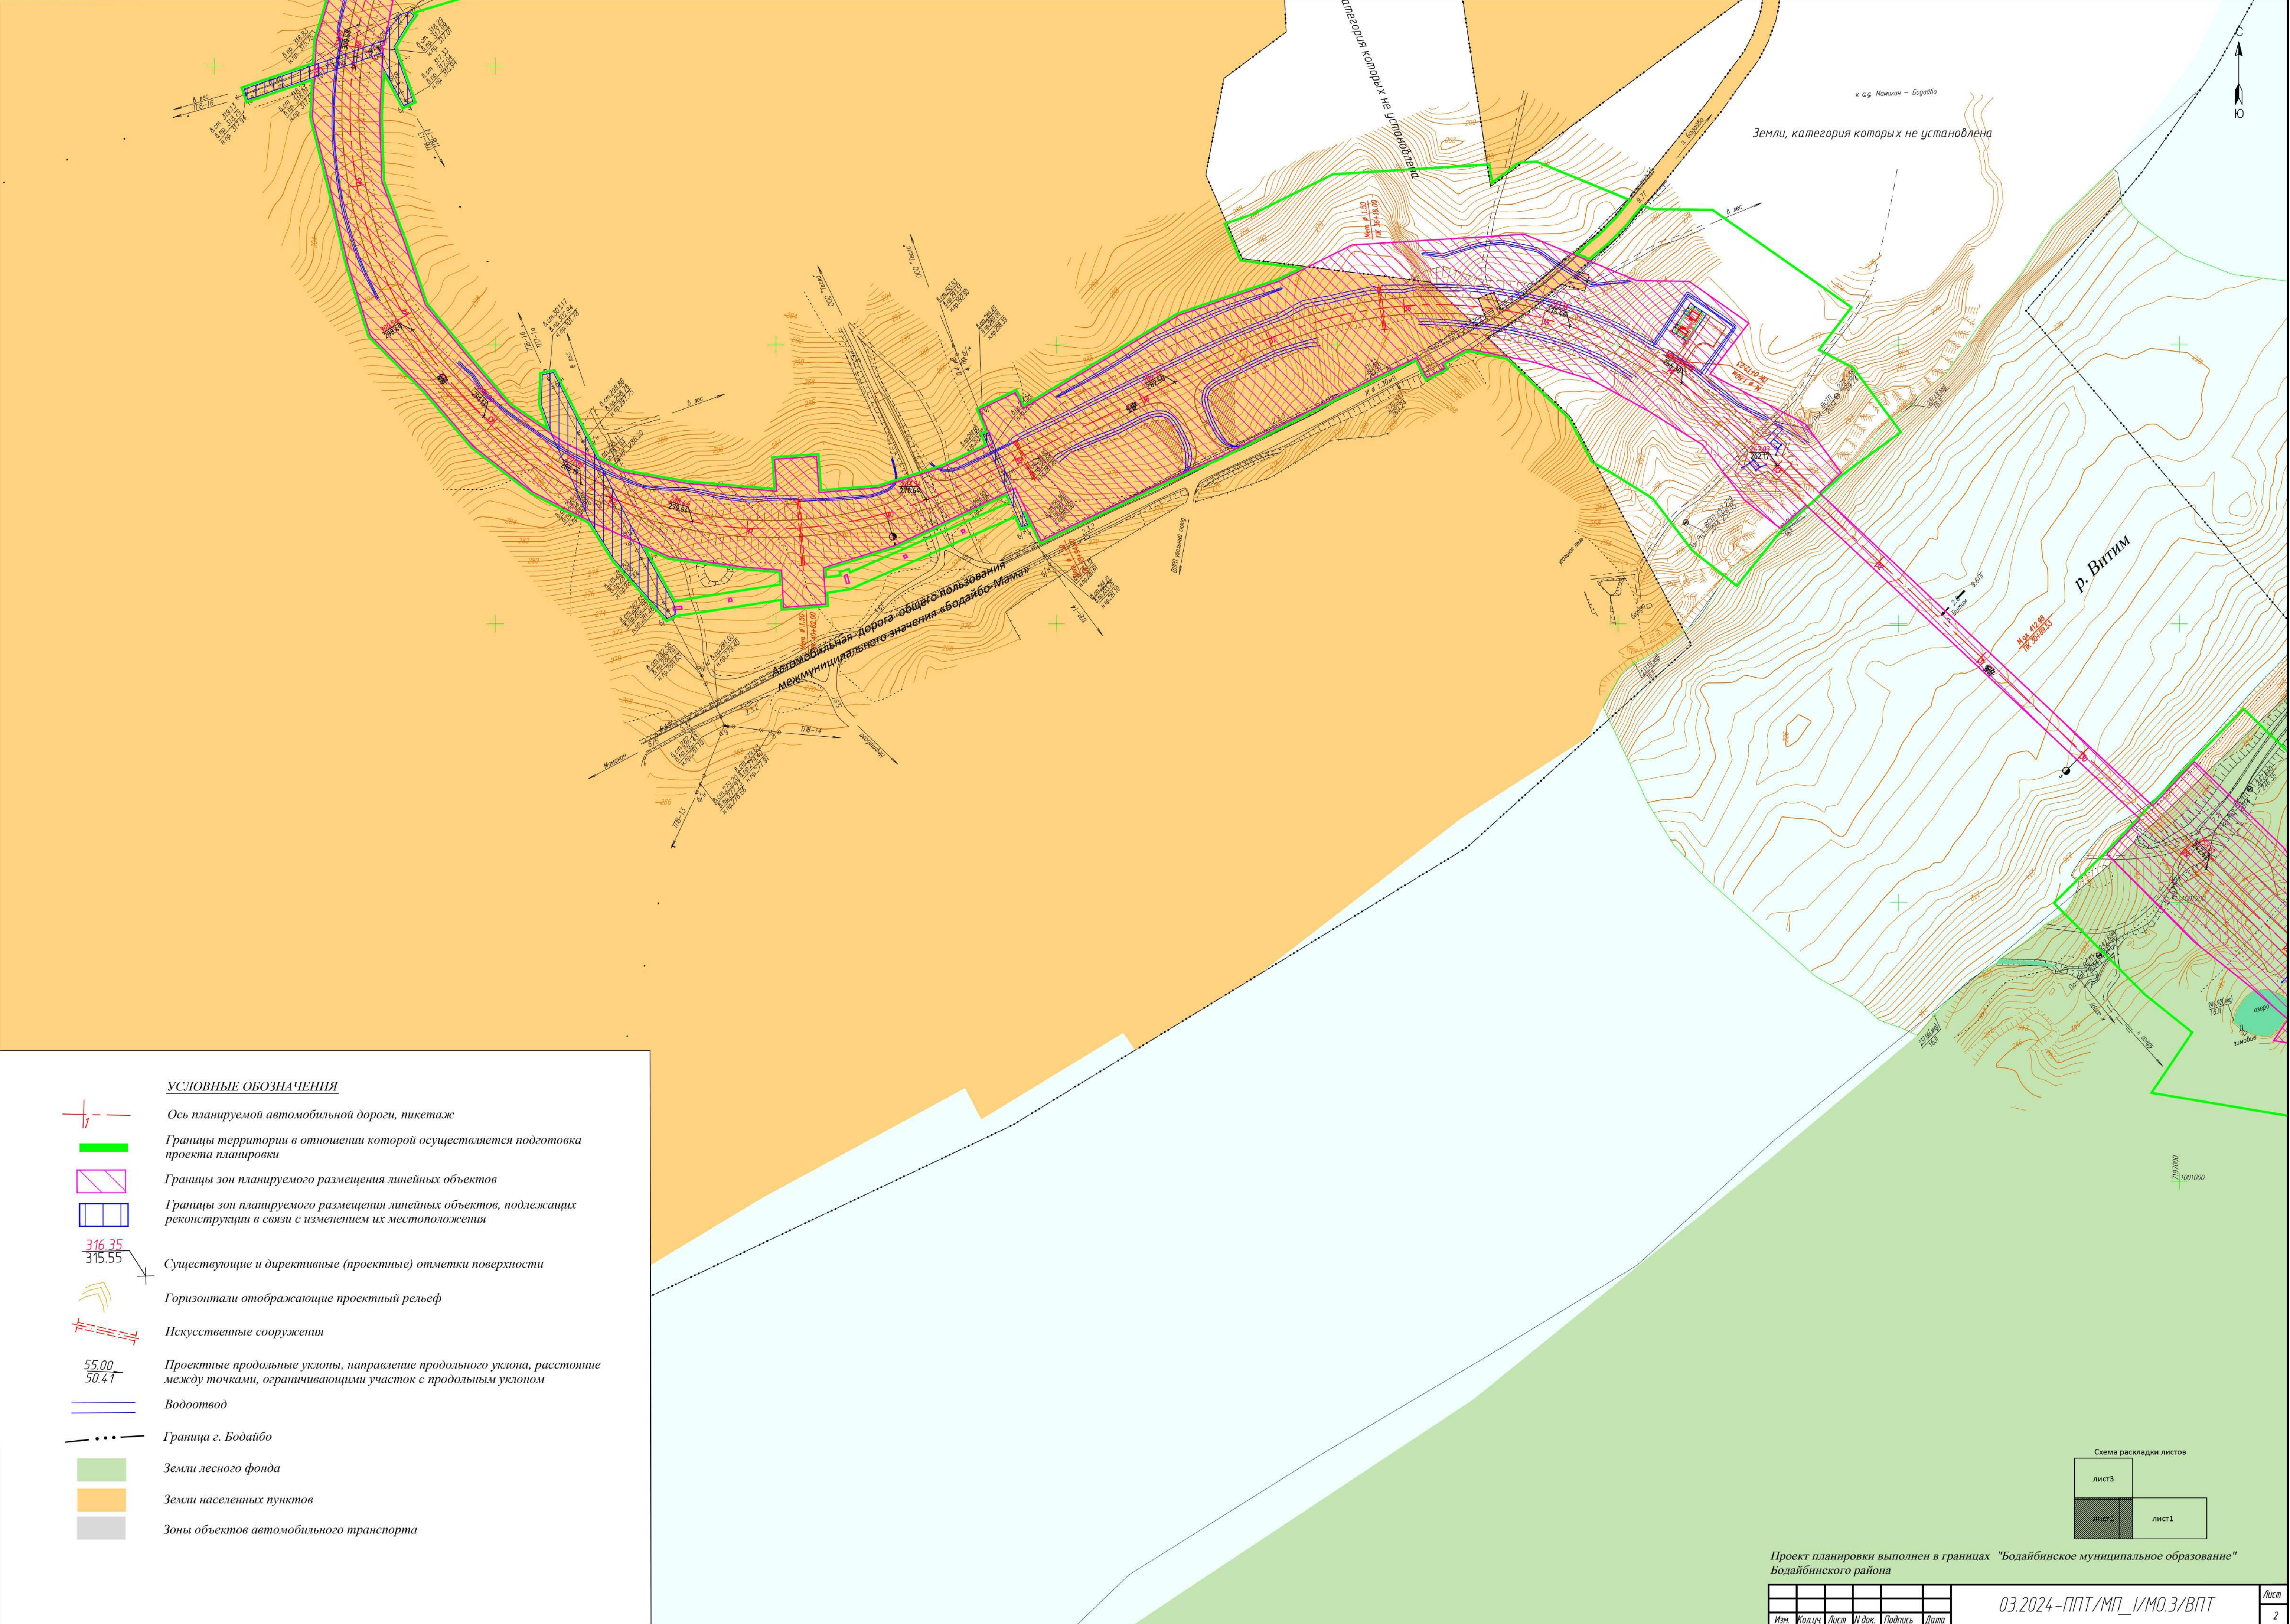

УСЛОВНЫЕ ОБОЗНАЧЕНИЯ

- Ось планируемой автомобильной дороги, пикетаж
- Границы территории в отношении которой осуществляется подготовка проекта планировки
- Границы зон планируемого размещения линейных объектов
- Границы зон планируемого размещения линейных объектов, подлежащих реконструкции в связи с изменением их местоположения
- Существующие и директивные (проектные) отметки поверхности
- Горизонтали отображающие проектный рельеф
- Искусственные сооружения
- Проектные продольные уклоны, направление продольного уклона, расстояние между точками, ограничивающими участок с продольным уклоном
- Водоотвод
- Граница г. Бодайбо
- Земли лесного фонда
- Земли населенных пунктов
- Зоны объектов автомобильного транспорта



Проект планировки выполнен в границах "Бодайбинское муниципальное образование" Бодайбинского района

|      |        |      |        |         |      |      |
|------|--------|------|--------|---------|------|------|
| Изм. | Колуч. | Лист | И док. | Подпись | Дата | Лист |
|      |        |      |        |         |      | 2    |

03.2024-ППТ/МП\_1/МО.З/ВПТ

Формат А1(84 х594)



- УСЛОВНЫЕ ОБОЗНАЧЕНИЯ**
- Ось планируемой автомобильной дороги, пикетаж
  - Границы территории в отношении которой осуществляется подготовка проекта планировки
  - Границы зон планируемого размещения линейных объектов
  - Границы зон планируемого размещения линейных объектов, подлежащих реконструкции в связи с изменением их местоположения
  - Существующие и директивные (проектные) отметки поверхности
  - Горизонтالي отображающие проектный рельеф
  - Искусственные сооружения
  - Проектные продольные уклоны, направление продольного уклона, расстояние между точками, ограничивающими участок с продольным уклоном
  - Водоотвод
  - Граница г. Бодайбо
  - Земли лесного фонда
  - Земли населенных пунктов
  - Зоны объектов автомобильного транспорта

Проект планировки выполнен в границах "Бодайбинское муниципальное образование"  
Бодайбинского района

|      |         |      |         |         |      |
|------|---------|------|---------|---------|------|
| Изм. | Кол.уч. | Лист | И. док. | Подпись | Дата |
|      |         |      |         |         |      |

03.2024-ППТ/МП\_1/МО.З/ВПП

Лист  
3

Формат А1 (84 х 594)

поперечные профили земляного полотна

|     |   |        |     |   |        |     |   |   |   |
|-----|---|--------|-----|---|--------|-----|---|---|---|
| 1   | НАИМЕНОВАНИЕ   | ЧЕРТЕЖ | ТИП | НАИМЕНОВАНИЕ   | ЧЕРТЕЖ | ТИП | НАИМЕНОВАНИЕ   | ЧЕРТЕЖ   |   |
|     | Насыпь высотой до 3м с ковшами<br>ПК 0+60.00 – ПК 1+50.00 пр<br>ПК 3+10.00 – ПК 4+00.00 пр<br>ПК 4+00.00 – ПК 5+10.00<br>ПК 5+10.00 – ПК 6+35.00 л<br>ПК 16+20.00 – ПК 16+27.50<br>ПК 18+75.00 – ПК 19+25.00<br>ПК 23+65.00 – ПК 26+05.00<br>ПК 35+90.00 – ПК 36+00.00<br>ПК 36+50.00 – ПК 36+71.00<br>ПК 38+78.00 – ПК 39+80.00<br>ПК 43+30.00 – ПК 44+40.00<br>ПК 45+50.00 – ПК 49+80.00<br>ПК 53+22.30 – ПК 55+05.00<br>ПК 58+90.00 – ПК 60+00.00 |        | 3   | Насыпь на склоне с крутизной 1:10 – 1:5 с устройством водоотводной канавы<br>ПК 8+08.00 – ПК 8+40.00<br>ПК 10+40.00 – ПК 11+06.00<br>ПК 14+15.70 – ПК 15+60.00<br>ПК 32+96.30 – ПК 33+86.00 |        | 5   | Насыпь с заменой затрощанных и пучинистых грунтов основания с устройством водоотводной канавы<br>ПК 13+89.40 – ПК 14+15.70<br>ПК 16+27.50 – ПК 18+75.00<br>ПК 19+25.00 – ПК 21+78.00<br>ПК 51+91.30 – ПК 53+22.30 |   |   |
| 1а  | Насыпь высотой до 3м с ковшами ("кузовое" место)<br>ПК 1+50.00 – ПК 1+65.00<br>ПК 34+20.00 – ПК 34+23.00<br>ПК 35+80.00 – ПК 35+90.00<br>ПК 36+71.00 – ПК 36+83.00<br>ПК 55+05.00 – ПК 55+25.00<br>ПК 56+70.00 – ПК 56+70.00<br>ПК 58+15.00 – ПК 58+90.00   |        |     |   |        |     |   |   |   |
| 2   | Насыпь высотой от 3м до 6м с ковшами<br>ПК 3+10.00 – ПК 4+00.00 л<br>ПК 5+10.00 – ПК 6+35.00 пр<br>ПК 6+35.00 – ПК 7+65.00<br>ПК 26+05.00 – ПК 27+05.00<br>ПК 36+00.00 – ПК 36+50.00<br>ПК 38+78.60 – ПК 39+80.00<br>ПК 41+80.00 – ПК 43+30.00<br>ПК 44+40.00 – ПК 45+80.00<br>ПК 49+80.00 – ПК 51+91.30   |        | 4   | Насыпь на склоне с крутизной 1:5–1:3 с устройством водоотводной канавы<br>ПК 7+65.00 – ПК 8+08.00<br>ПК 9+40.00 – ПК 9+08.00<br>ПК 23+10.00 – ПК 23+26.00<br>ПК 33+90.00 – ПК 34+20.00      |        | 6   | Насыпь высотой более 6м с армированием геосинтетическими материалами<br>ПК 9+08.00 – ПК 10+40.00<br>ПК 23+00.00 – ПК 23+21.00<br>ПК 27+05.00 – ПК 28+82.18<br>ПК 38+90.00 – ПК 41+90.00                           |   |   |
| ТИП | НАИМЕНОВАНИЕ   | ЧЕРТЕЖ | ТИП | НАИМЕНОВАНИЕ   | ЧЕРТЕЖ |     | ТИП   | НАИМЕНОВАНИЕ   | ЧЕРТЕЖ   |
| 7   | Насыпь на участках подтопления<br>ПК 15+60.00 – ПК 16+20.00<br>ПК 23+26.00 – ПК 23+36.00   |        | 9   | Выемка в скальных грунтах при высоте откоса до 16 м<br>ПК 34+50.00 – ПК 35+50.00<br>ПК 37+23.00 – ПК 38+25.00                                                                               |        |     | 11   | Выемка глубиной до 12м в неглубоких грунтах<br>ПК 1+65.00 – ПК 2+40.00<br>ПК 34+23.00 – ПК 34+50.00<br>ПК 35+50.00 – ПК 35+80.00<br>ПК 36+83.00 – ПК 37+23.00<br>ПК 38+25.00 – ПК 38+57.00<br>ПК 55+25.00 – ПК 56+50.00 |   |
| 8   | Полунасыпь – полувыемка<br>ПК 0+00.00 – ПК 0+60.00<br>ПК 2+40.00 – ПК 3+10.00<br>ПК 11+06.00 – ПК 11+43.00<br>ПК 23+36.00 – ПК 23+72.00<br>ПК 25+18.00 – ПК 25+65.00<br>ПК 38+57.00 – ПК 38+62.00   |        | 10  | Выемка глубиной до 6 м в песчаных грунтах с заменой пучинистых грунтов основания<br>ПК 11+43.00 – ПК 13+63.00<br>ПК 23+72.00 – ПК 25+19.00                                                  |        |     |   |   | 1 Типы поперечных профилей запроектированы в соответствии с типовым проектом серии 503-0–48.87 "Земляное полотно автомобильных дорог общего пользования".<br>2 На участке отсыпки земляного полотна скальным грунтом ПК 0+00.00 – ПК 28+82.18 требуется устройство выравнивающего слоя толщиной не менее 0.5 м, фракции до 0.2 м.<br>3 Все размеры на чертеже даны в метрах. |