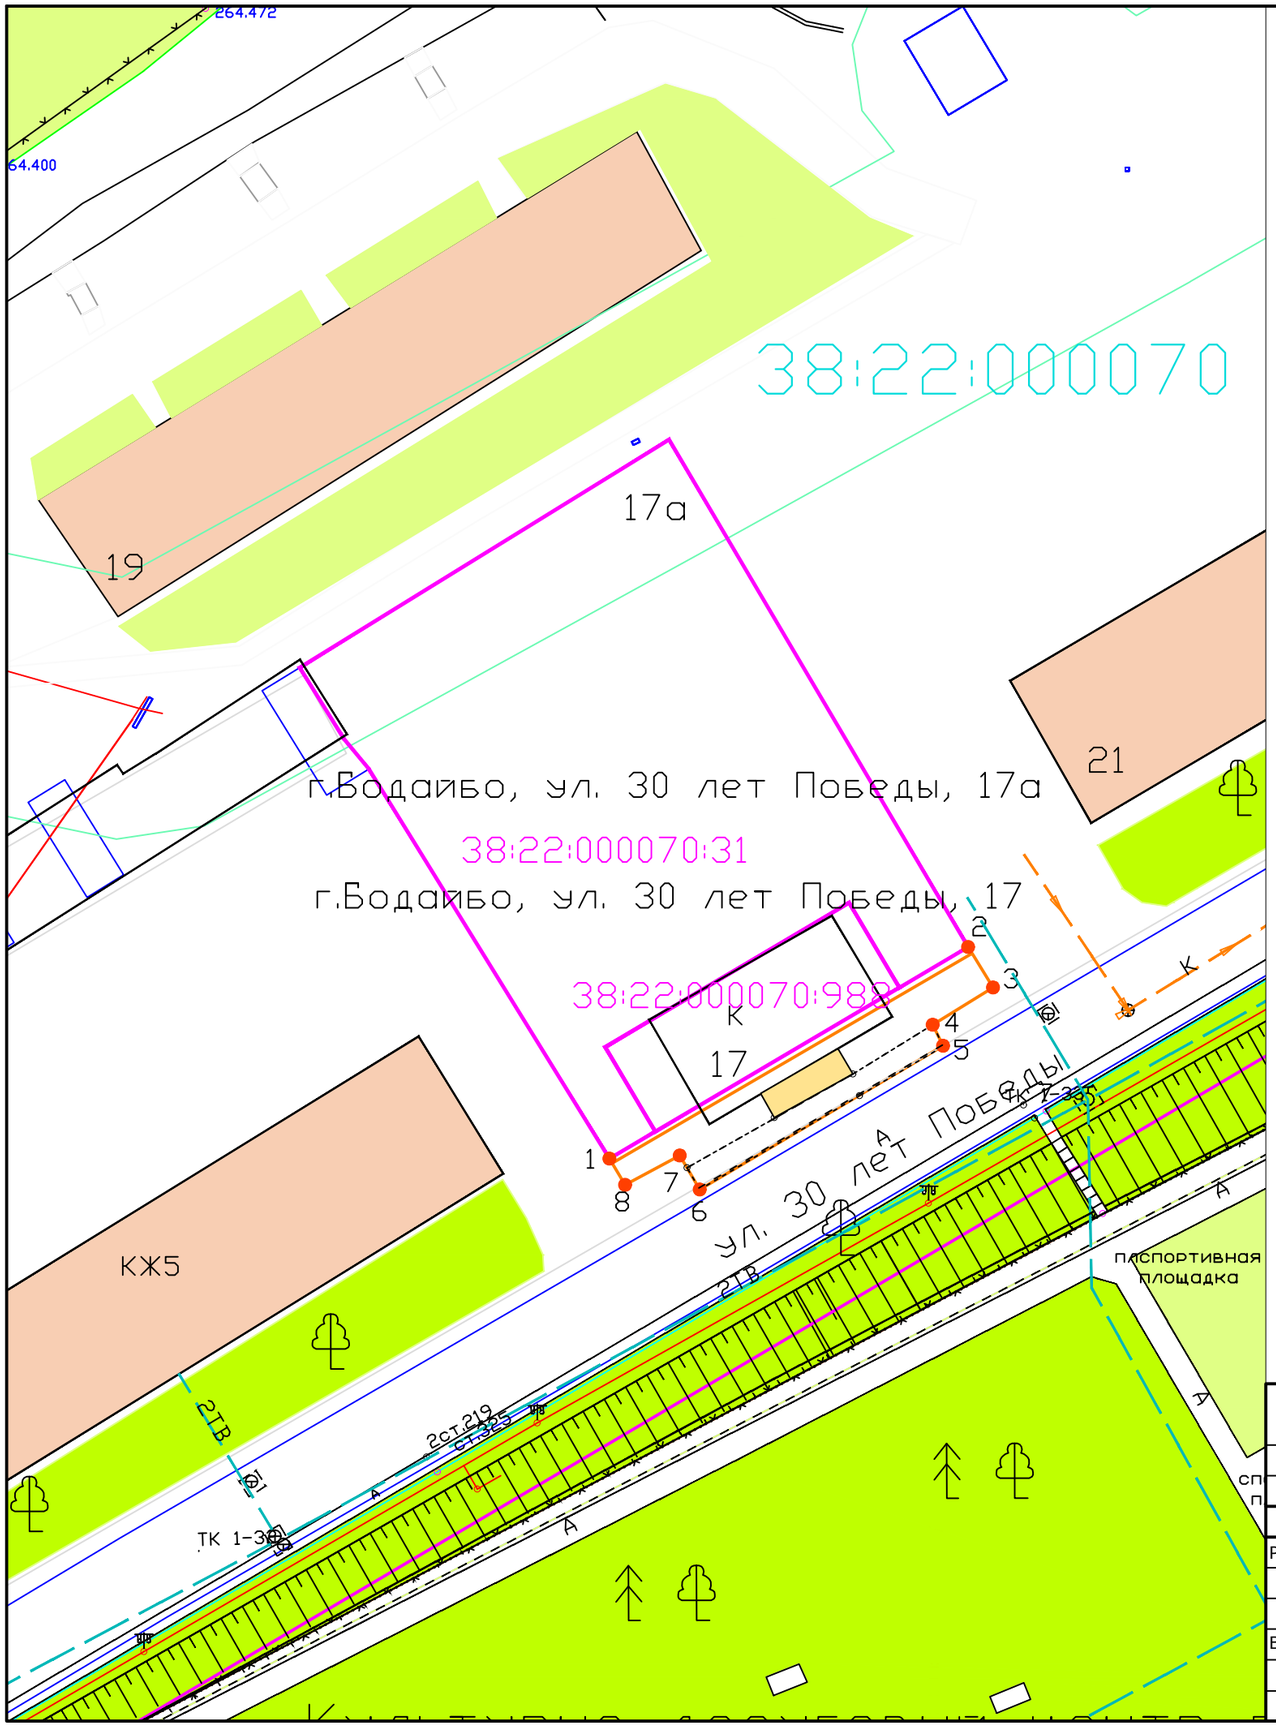

Условные обозначения:

	граница прилегающей территории
1	поворотная точка границ прилегающей территории
38:22:000070:31 38:22:000070:988	кадастровый номер земельного участка (объекта недвижимости), по отношению к которому устанавливается прилегающая территория
38:22:000070	кадастровый квартал
	граница кадастрового квартала
	границы объектов, расположенных на прилегающей территории

Изм.	Кол.	Лист	№док	Подпись	Дата
Руководит		Ильин М.С			
Выполнил		Анциферова О.Ю.			

Схема границ прилегающей территории к земельному участку

Иркутская обл., г. Бодайбо, ул. 30 лет Победы, 17а ,17

Стадия	Лист	Листов
	1	1

Схема
М 1:500

Отдел по архитектуре, градостроительству и земельным отношениям администрации Бодайбинского городского поселения